

**ОБЩЕСТВО С ОГРАНИЧЕННОЙ ОТВЕТСТВЕННОСТЬЮ
ЦЕНТР ПРОЕКТИРОВАНИЯ**

461040, Оренбургская область, г. Бузулук, ул. Галактионова 52, офис 2

Тел.: 8 (35342) 70-897, 55-8-11

E-mail: srbuzuluk@gmail.com, официальный сайт: sr56.ru

СХЕМА РАЗМЕЩЕНИЯ ПЛОЩАДОК ТКО

на территории муниципального образования Бузулукский район Оренбургской области

45-2023-С

Директор ООО "Центр проектирования"

Главный инженер проекта:

Н.П. Чулкова

В.Г. Дрючков

Бузулук, 2023 г.

Содержание

№	НАИМЕНОВАНИЕ	Стр.
1	Схема расположения площадок ТКО на территории Алдаркинского сельсовета	5-6
2	Схема расположения площадок ТКО на территории Березовского сельсовета	6-7
3	Схема расположения площадок ТКО на территории Верхневязовского сельсовета	8-10
4	Схема расположения площадок ТКО на территории Державинского сельсовета	11-12
5	Схема расположения площадок ТКО на территории Елховского сельсовета	13-14
6	Схема расположения площадок ТКО на территории Елшанского сельсовета	15
7	Схема расположения площадок ТКО на территории Жилинского сельсовета	19
8	Схема расположения площадок ТКО на территории Каменосарминского сельсовета	17-18
9	Схема расположения площадок ТКО на территории Колтубановского сельсовета	20-21
10	Схема расположения площадок ТКО на территории Колтубановского поссовета	22-27
11	Схема расположения площадок ТКО на территории Красногвардейского сельсовета	28-31
12	Схема расположения площадок ТКО на территории Краснослободского сельсовета	32
13	Схема расположения площадок ТКО на территории Липовского сельсовета	33
14	Схема расположения площадок ТКО на территории Лисьеполянского сельсовета	34-38
15	Схема расположения площадок ТКО на территории Мозутовского сельсовета	39-40
16	Схема расположения площадок ТКО на территории Новоалександровского сельсовета	41-43
17	Схема расположения площадок ТКО на территории Новотепловского сельсовета	44-45
18	Схема расположения площадок ТКО на территории Палимовского сельсовета	46-48
19	Схема расположения площадок ТКО на территории Преображенского сельсовета	49
20	Схема расположения площадок ТКО на территории Подколкинского сельсовета	50-52
21	Схема расположения площадок ТКО на территории Пригородного сельсовета	53-54
22	Схема расположения площадок ТКО на территории Проскуринского сельсовета	55
23	Схема расположения площадок ТКО на территории Староалександровского сельсовета	56
24	Схема расположения площадок ТКО на территории Сухореченского сельсовета	57-61
25	Схема расположения площадок ТКО на территории Твердиловского сельсовета	57-62
26	Схема расположения площадок ТКО на территории Троицкого сельсовета	63
27	Схема расположения площадок ТКО на территории Тупиковского сельсовета	64
28	Схема расположения площадок ТКО на территории Шахматовского сельсовета	65-66

Примечание:

1. Местоположение площадок ТКО определено на местности координированием с помощью EFT M1 GNSS приемника в режиме RTK.
2. Местоположение, количество площадок ТКО соответствует сведениям, полученным при выполнении работ в августе 2023 года.
3. Размеры площадок показаны условно.

УСЛОВНЫЕ ГРАФИЧЕСКИЕ ОБОЗНАЧЕНИЯ

Наименование	Обозначения
1	2
Площадки ТКО	
Площадки ТКО полузаглубленные	


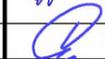
						45-2023-С			
						«Схема размещения площадок ТКО на территории муниципального образования Бузулукский район Оренбургской области»			
Изм.	Кол. уч.	Лист	№ док.	Подпись	Дата	Схема размещения площадок ТКО	Стадия	Лист	Листов
Разработал	Васильев Е.В.				08.23		П	3	66
Проверил	Чулкова Н.П.				08.23				
ГИП	Дрючков В.Г.				08.23				
Н. контроль	Степанова С.А.				08.23	Схема	ООО "Центр проектирования"		

СХЕМА РАСПОЛОЖЕНИЯ ПЛОЩАДОК ТКО НА ТЕРРИТОРИИ АЛДАРКИНСКОГО СЕЛЬСОВЕТА В П. ДУБОВЫЙ КУСТ

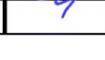

Дубовый Куст

50 лет Победы ул.

Новая ул.

СХЕМА РАСПОЛОЖЕНИЯ ПЛОЩАДОК ТКО НА ТЕРРИТОРИИ БЕРЕЗОВСКОГО СЕЛЬСОВЕТА В С. БЕРЕЗОВКА

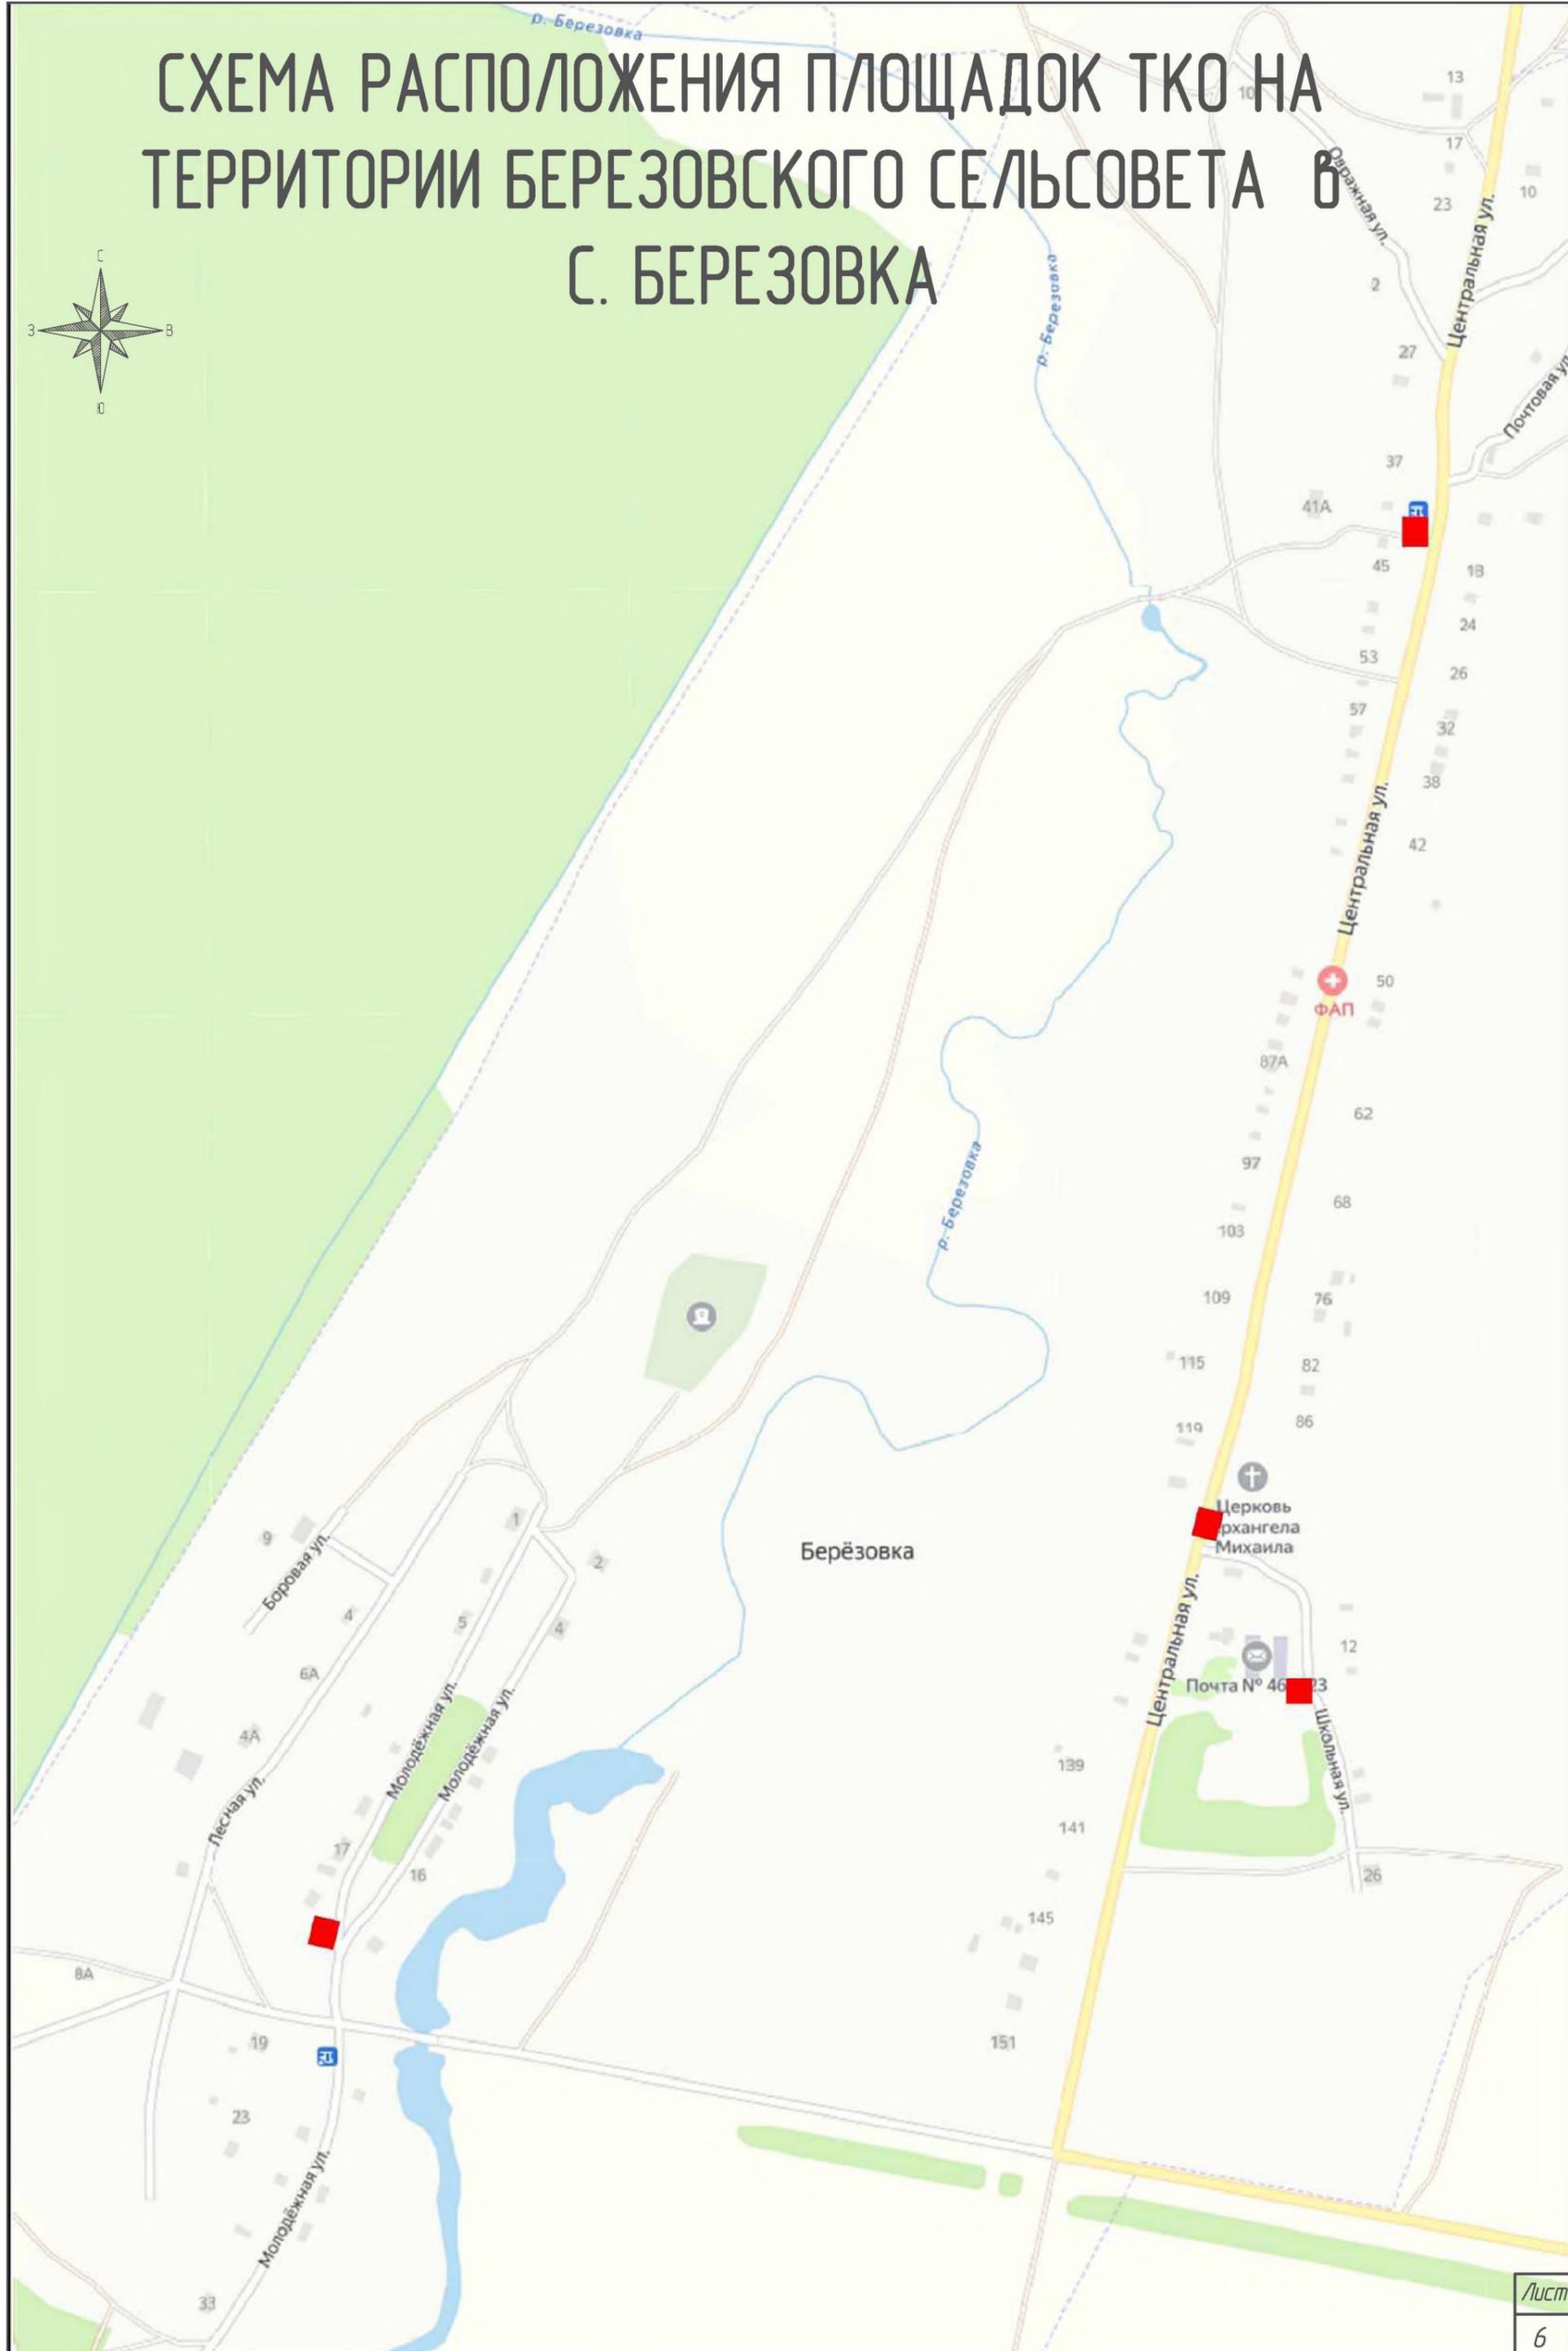
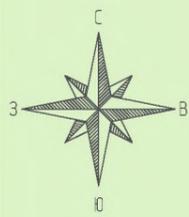


СХЕМА РАСПОЛОЖЕНИЯ ПЛОЩАДОК ТКО НА ТЕРРИТОРИИ БЕРЕЗОВСКОГО СЕЛЬСОВЕТА В П. МЕЛЬНИЧНЫЙ

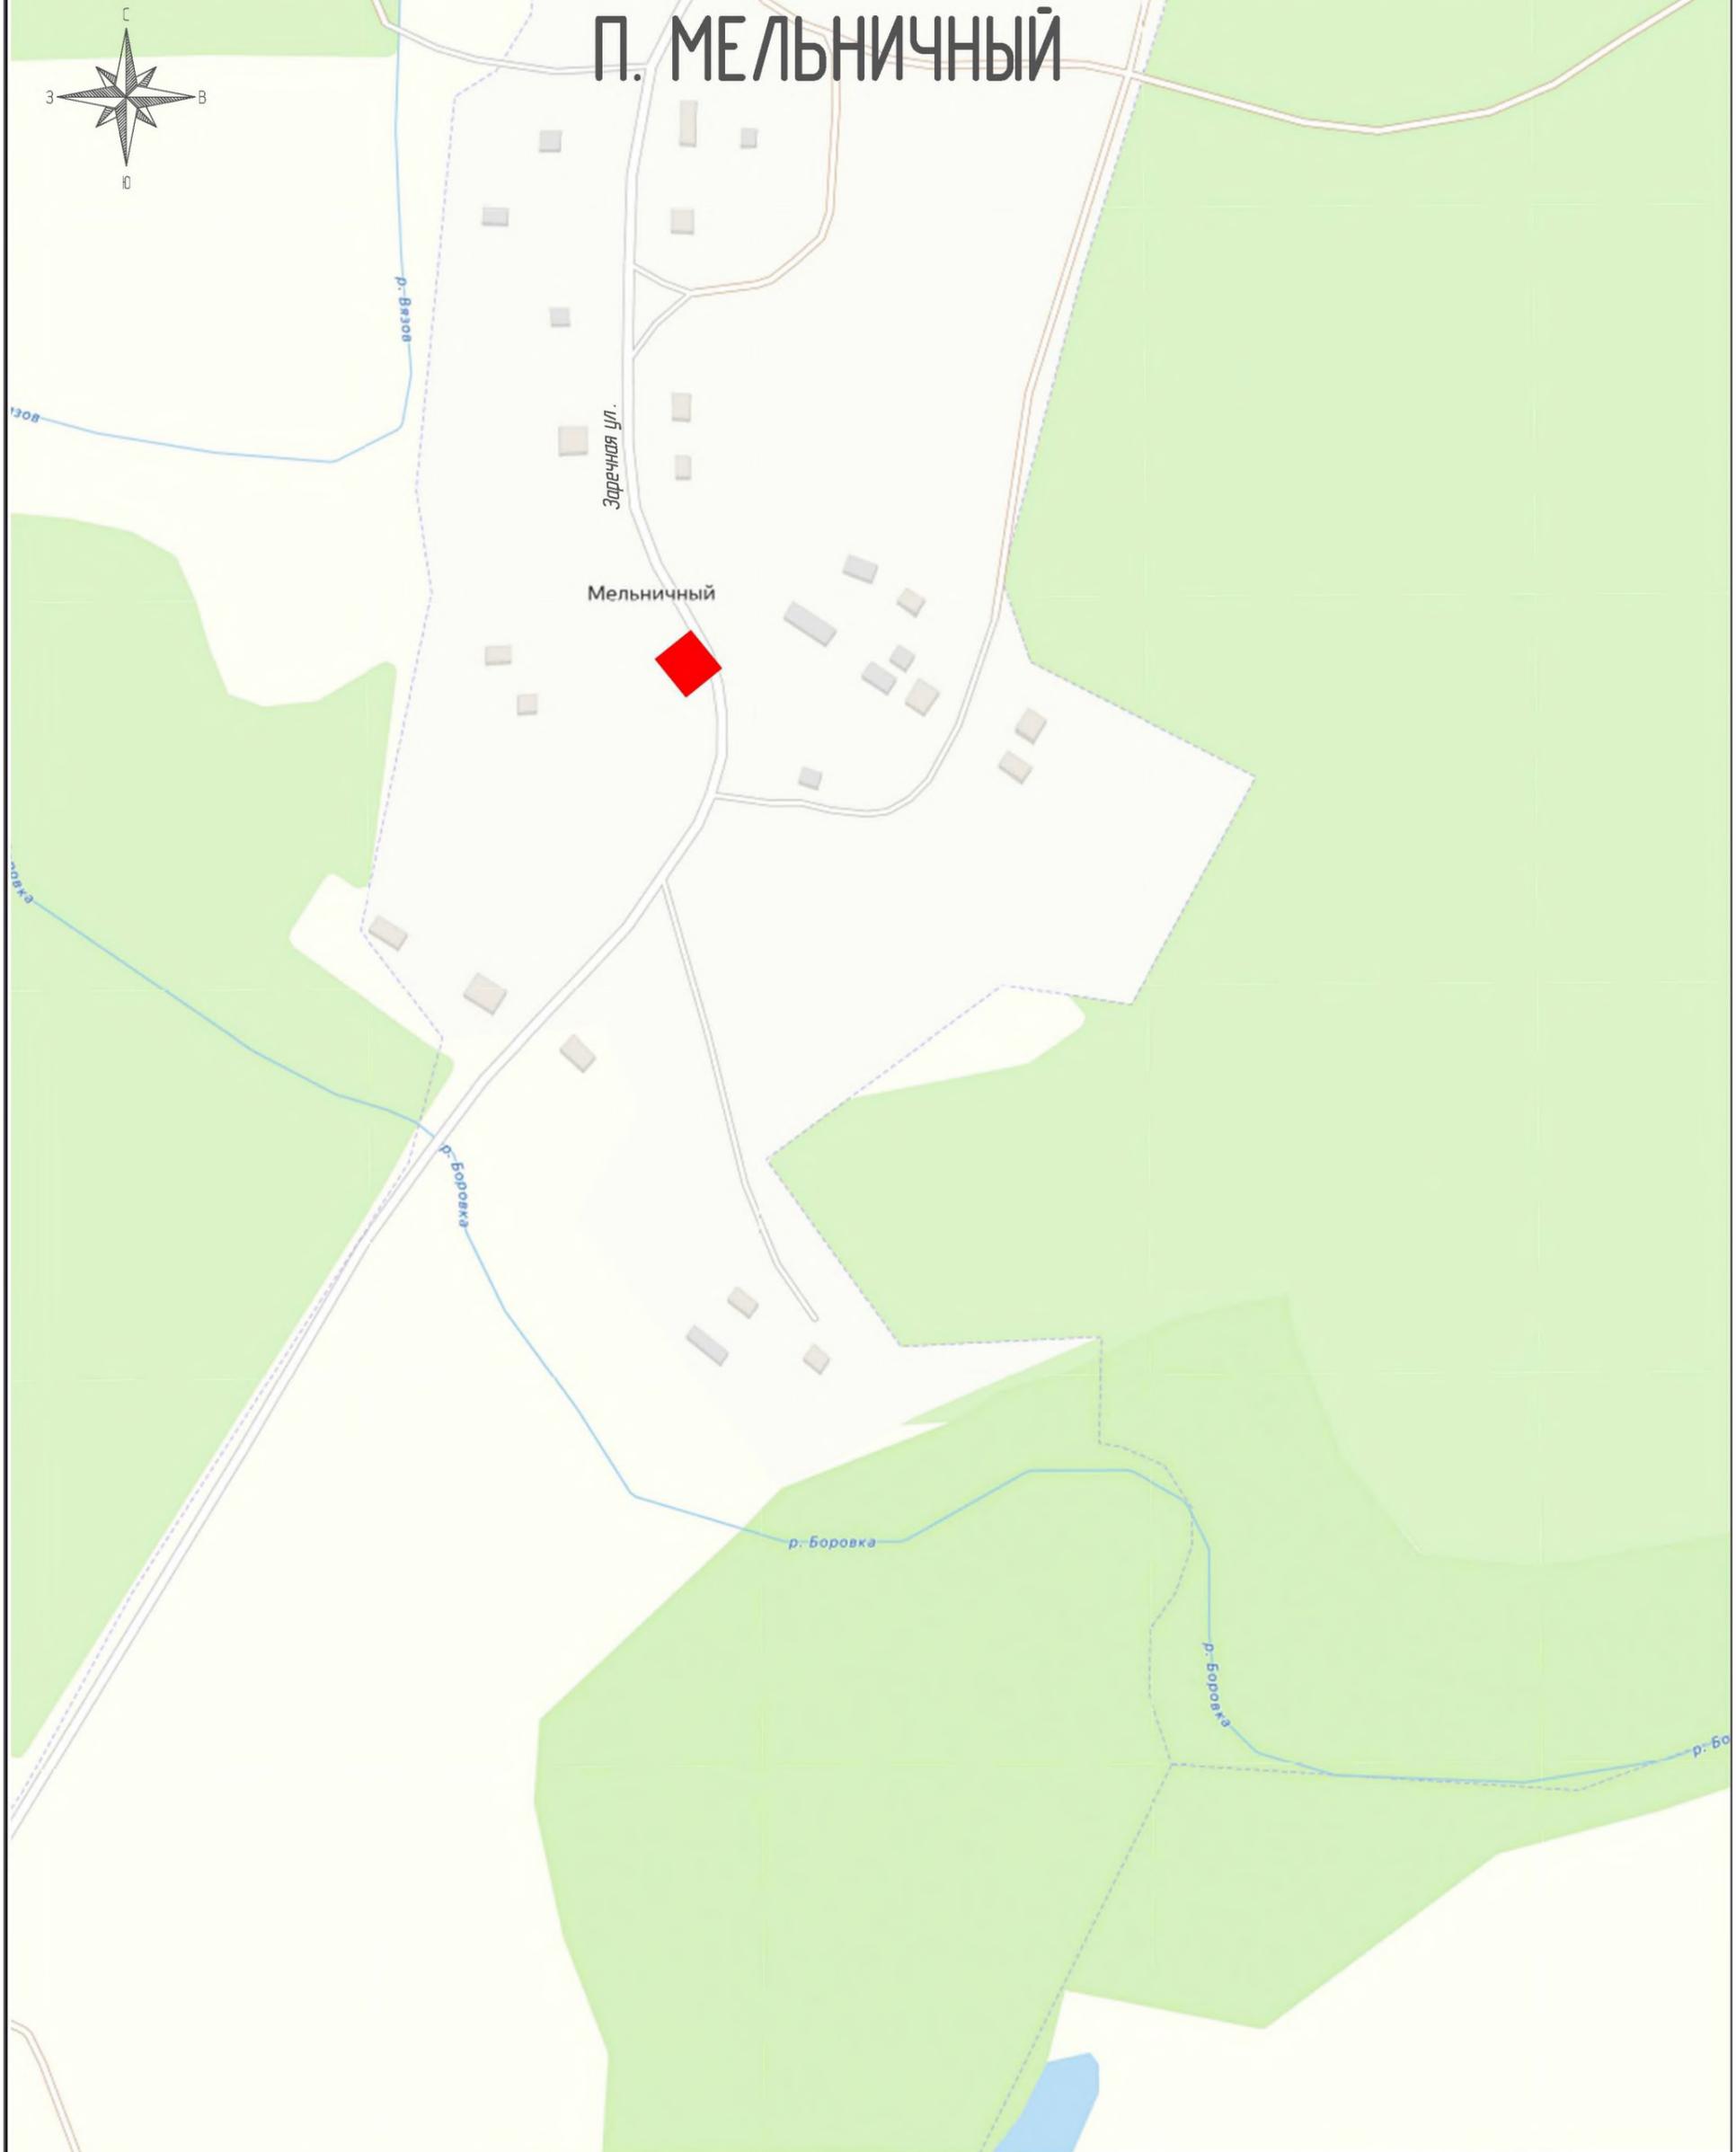


СХЕМА РАСПОЛОЖЕНИЯ ПЛОЩАДОК ТКО НА ТЕРРИТОРИИ ВЕРХНЕВЯЗОВСКОГО СЕЛЬСОВЕТА В С. ВЕРХНЯЯ ВЯЗОВКА

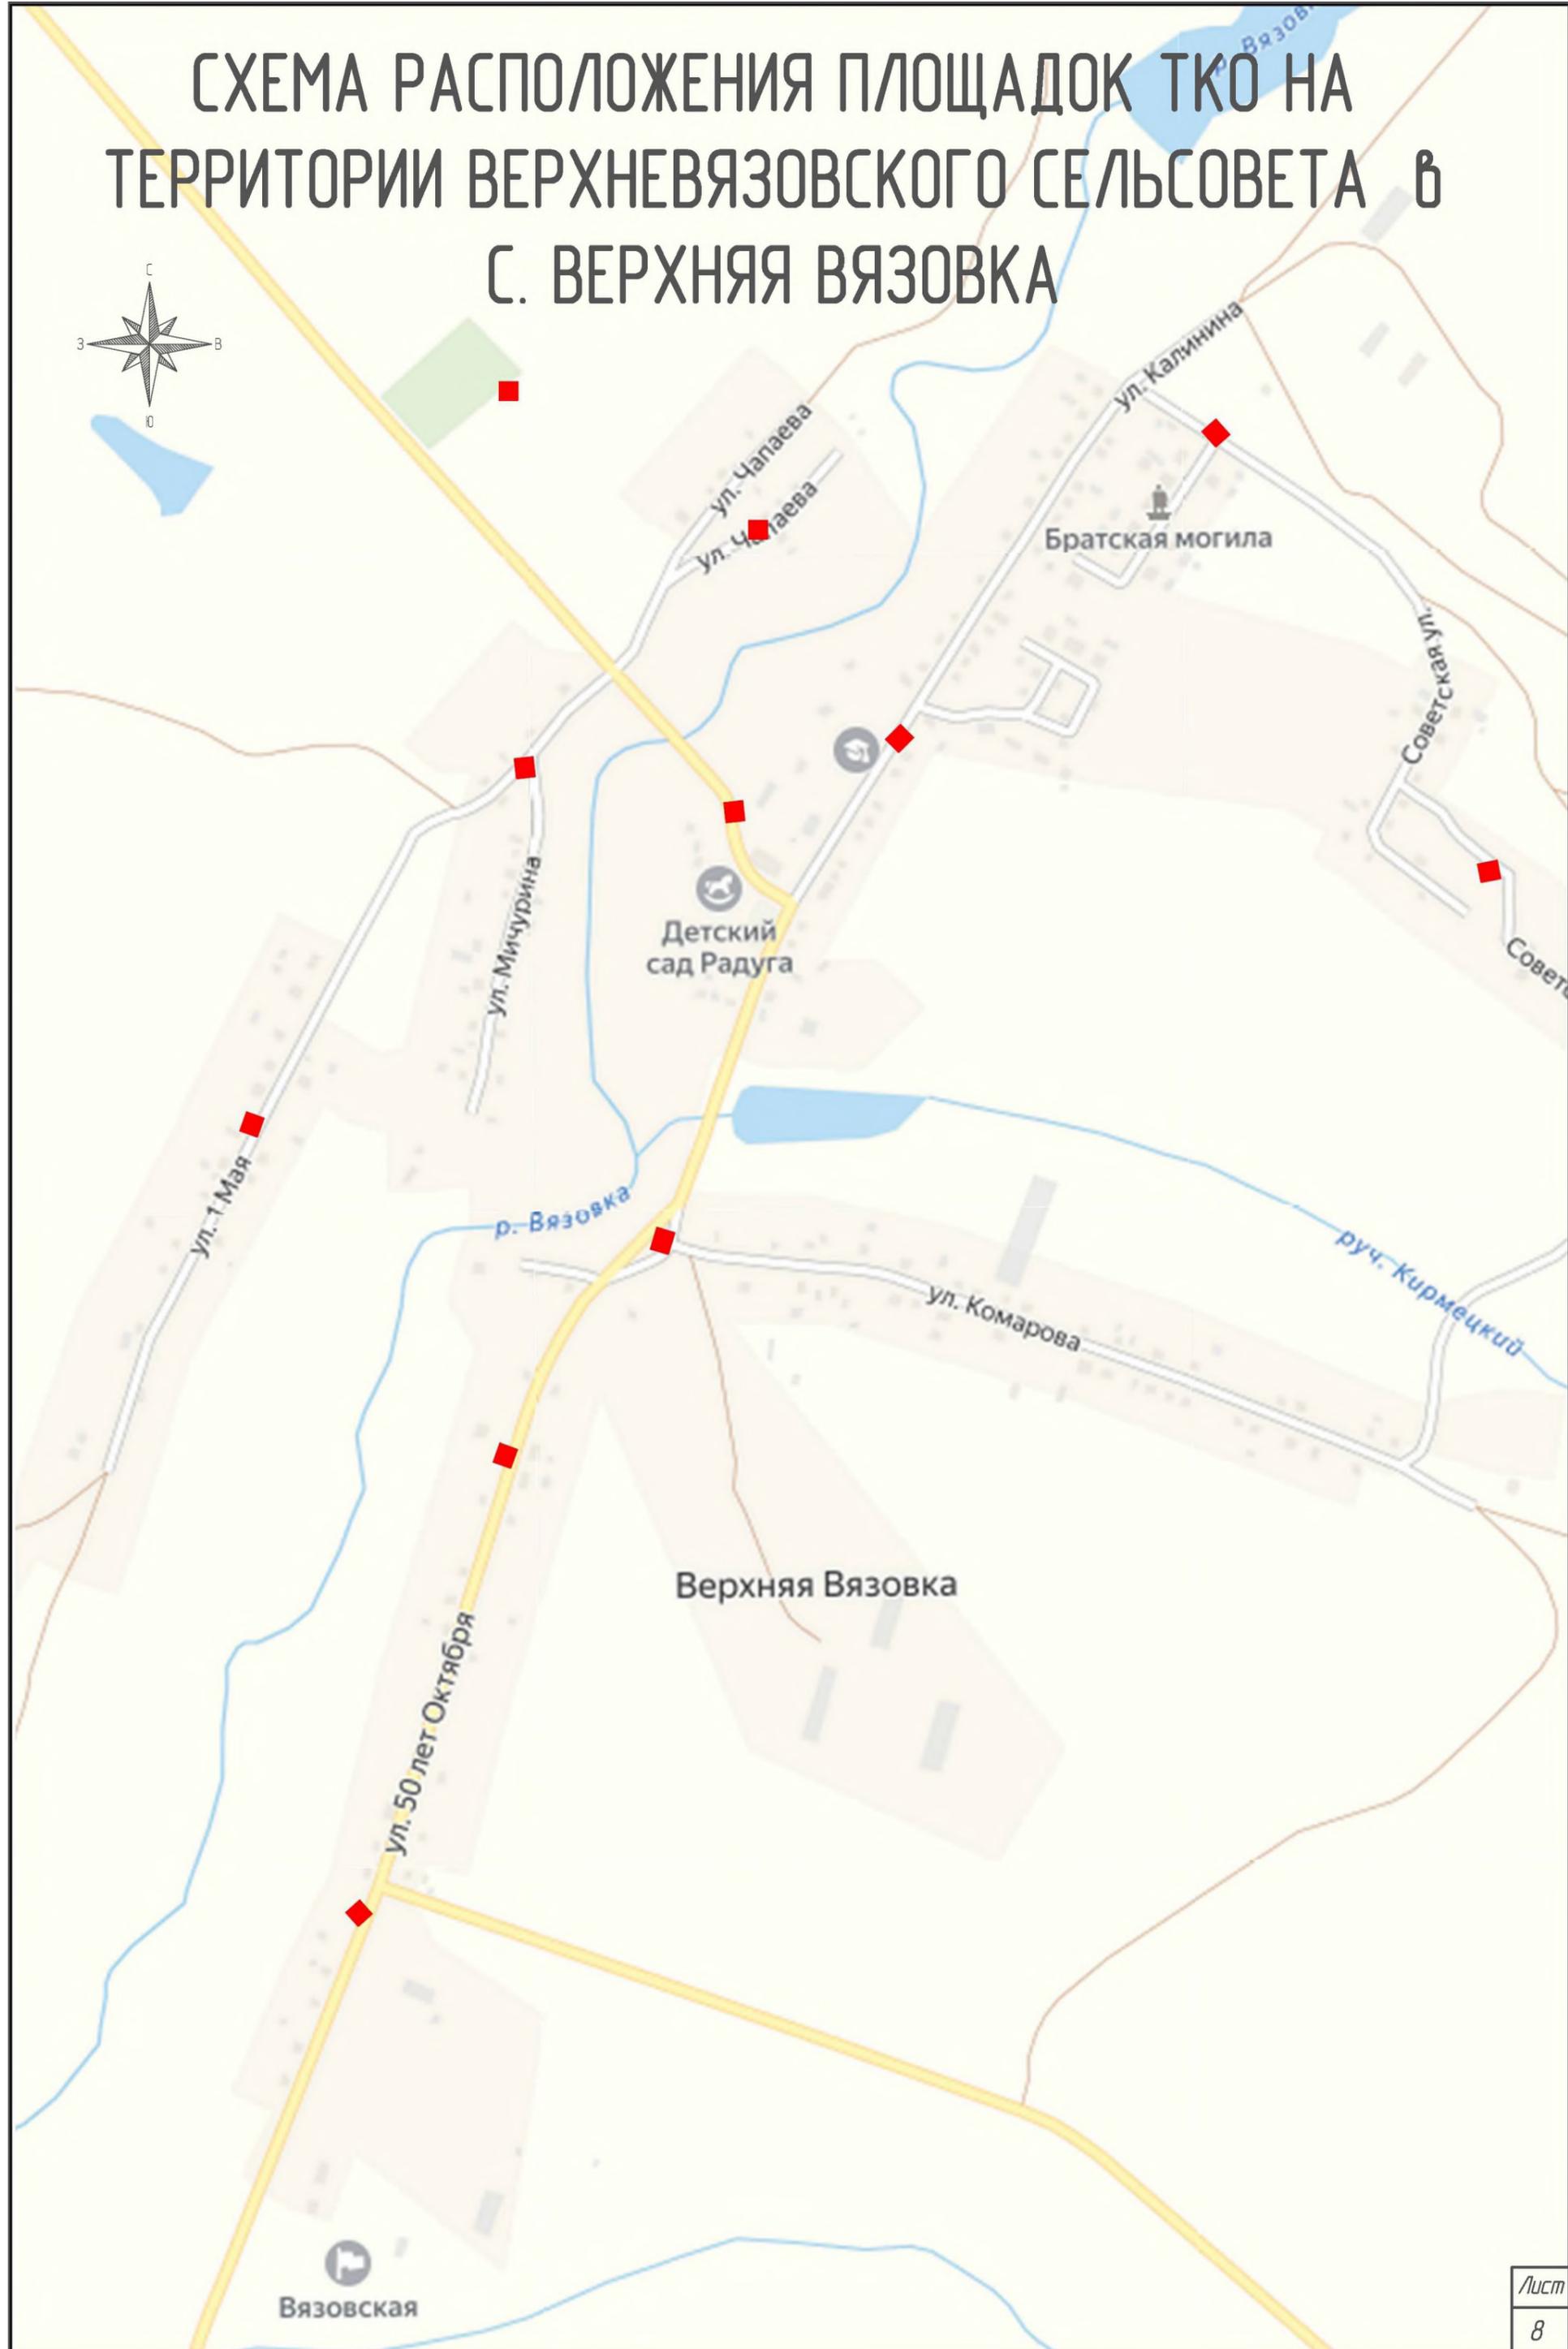


СХЕМА РАСПОЛОЖЕНИЯ ПЛОЩАДОК ТКО НА ТЕРРИТОРИИ ВЕРХНЕВЯЗОВСКОГО СЕЛЬСОВЕТА В С. НИЖНЯЯ ВЯЗОВКА



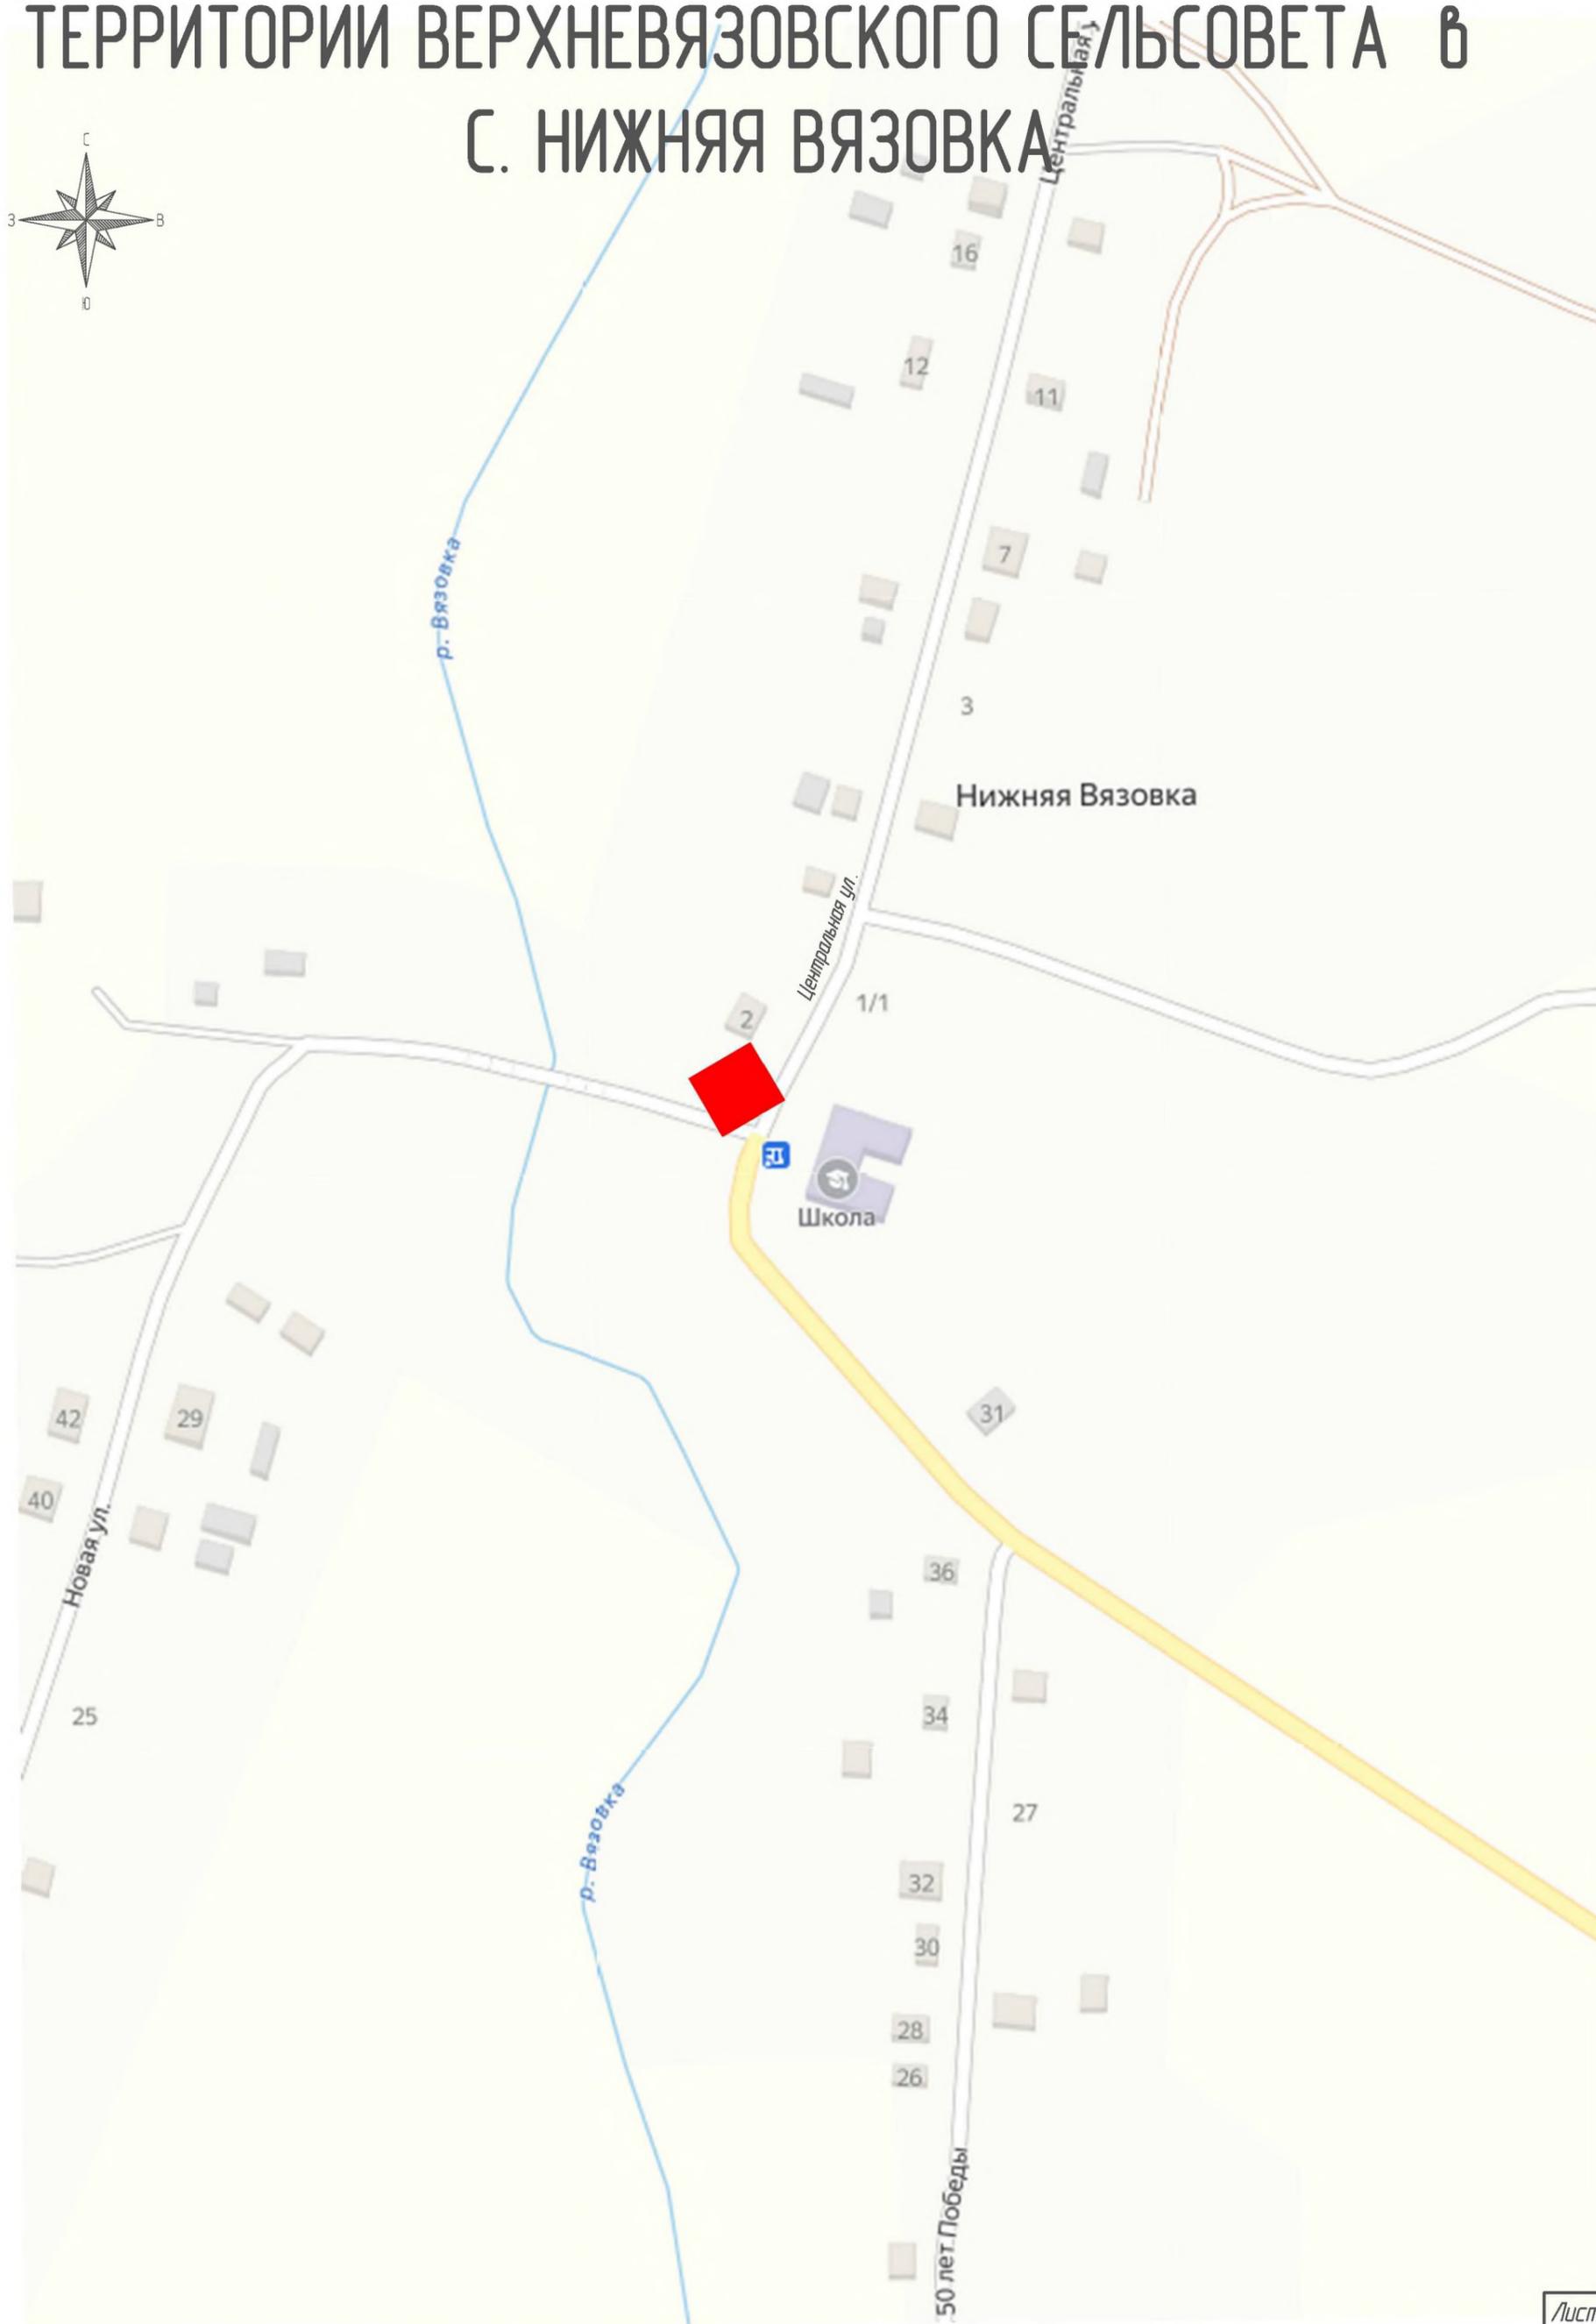


СХЕМА РАСПОЛОЖЕНИЯ ПЛОЩАДОК ТКО НА ТЕРРИТОРИИ ВЕРХНЕВЯЗОВСКОГО СЕЛЬСОВЕТА В С. ЕЛШАНКА ВТОРАЯ

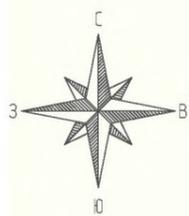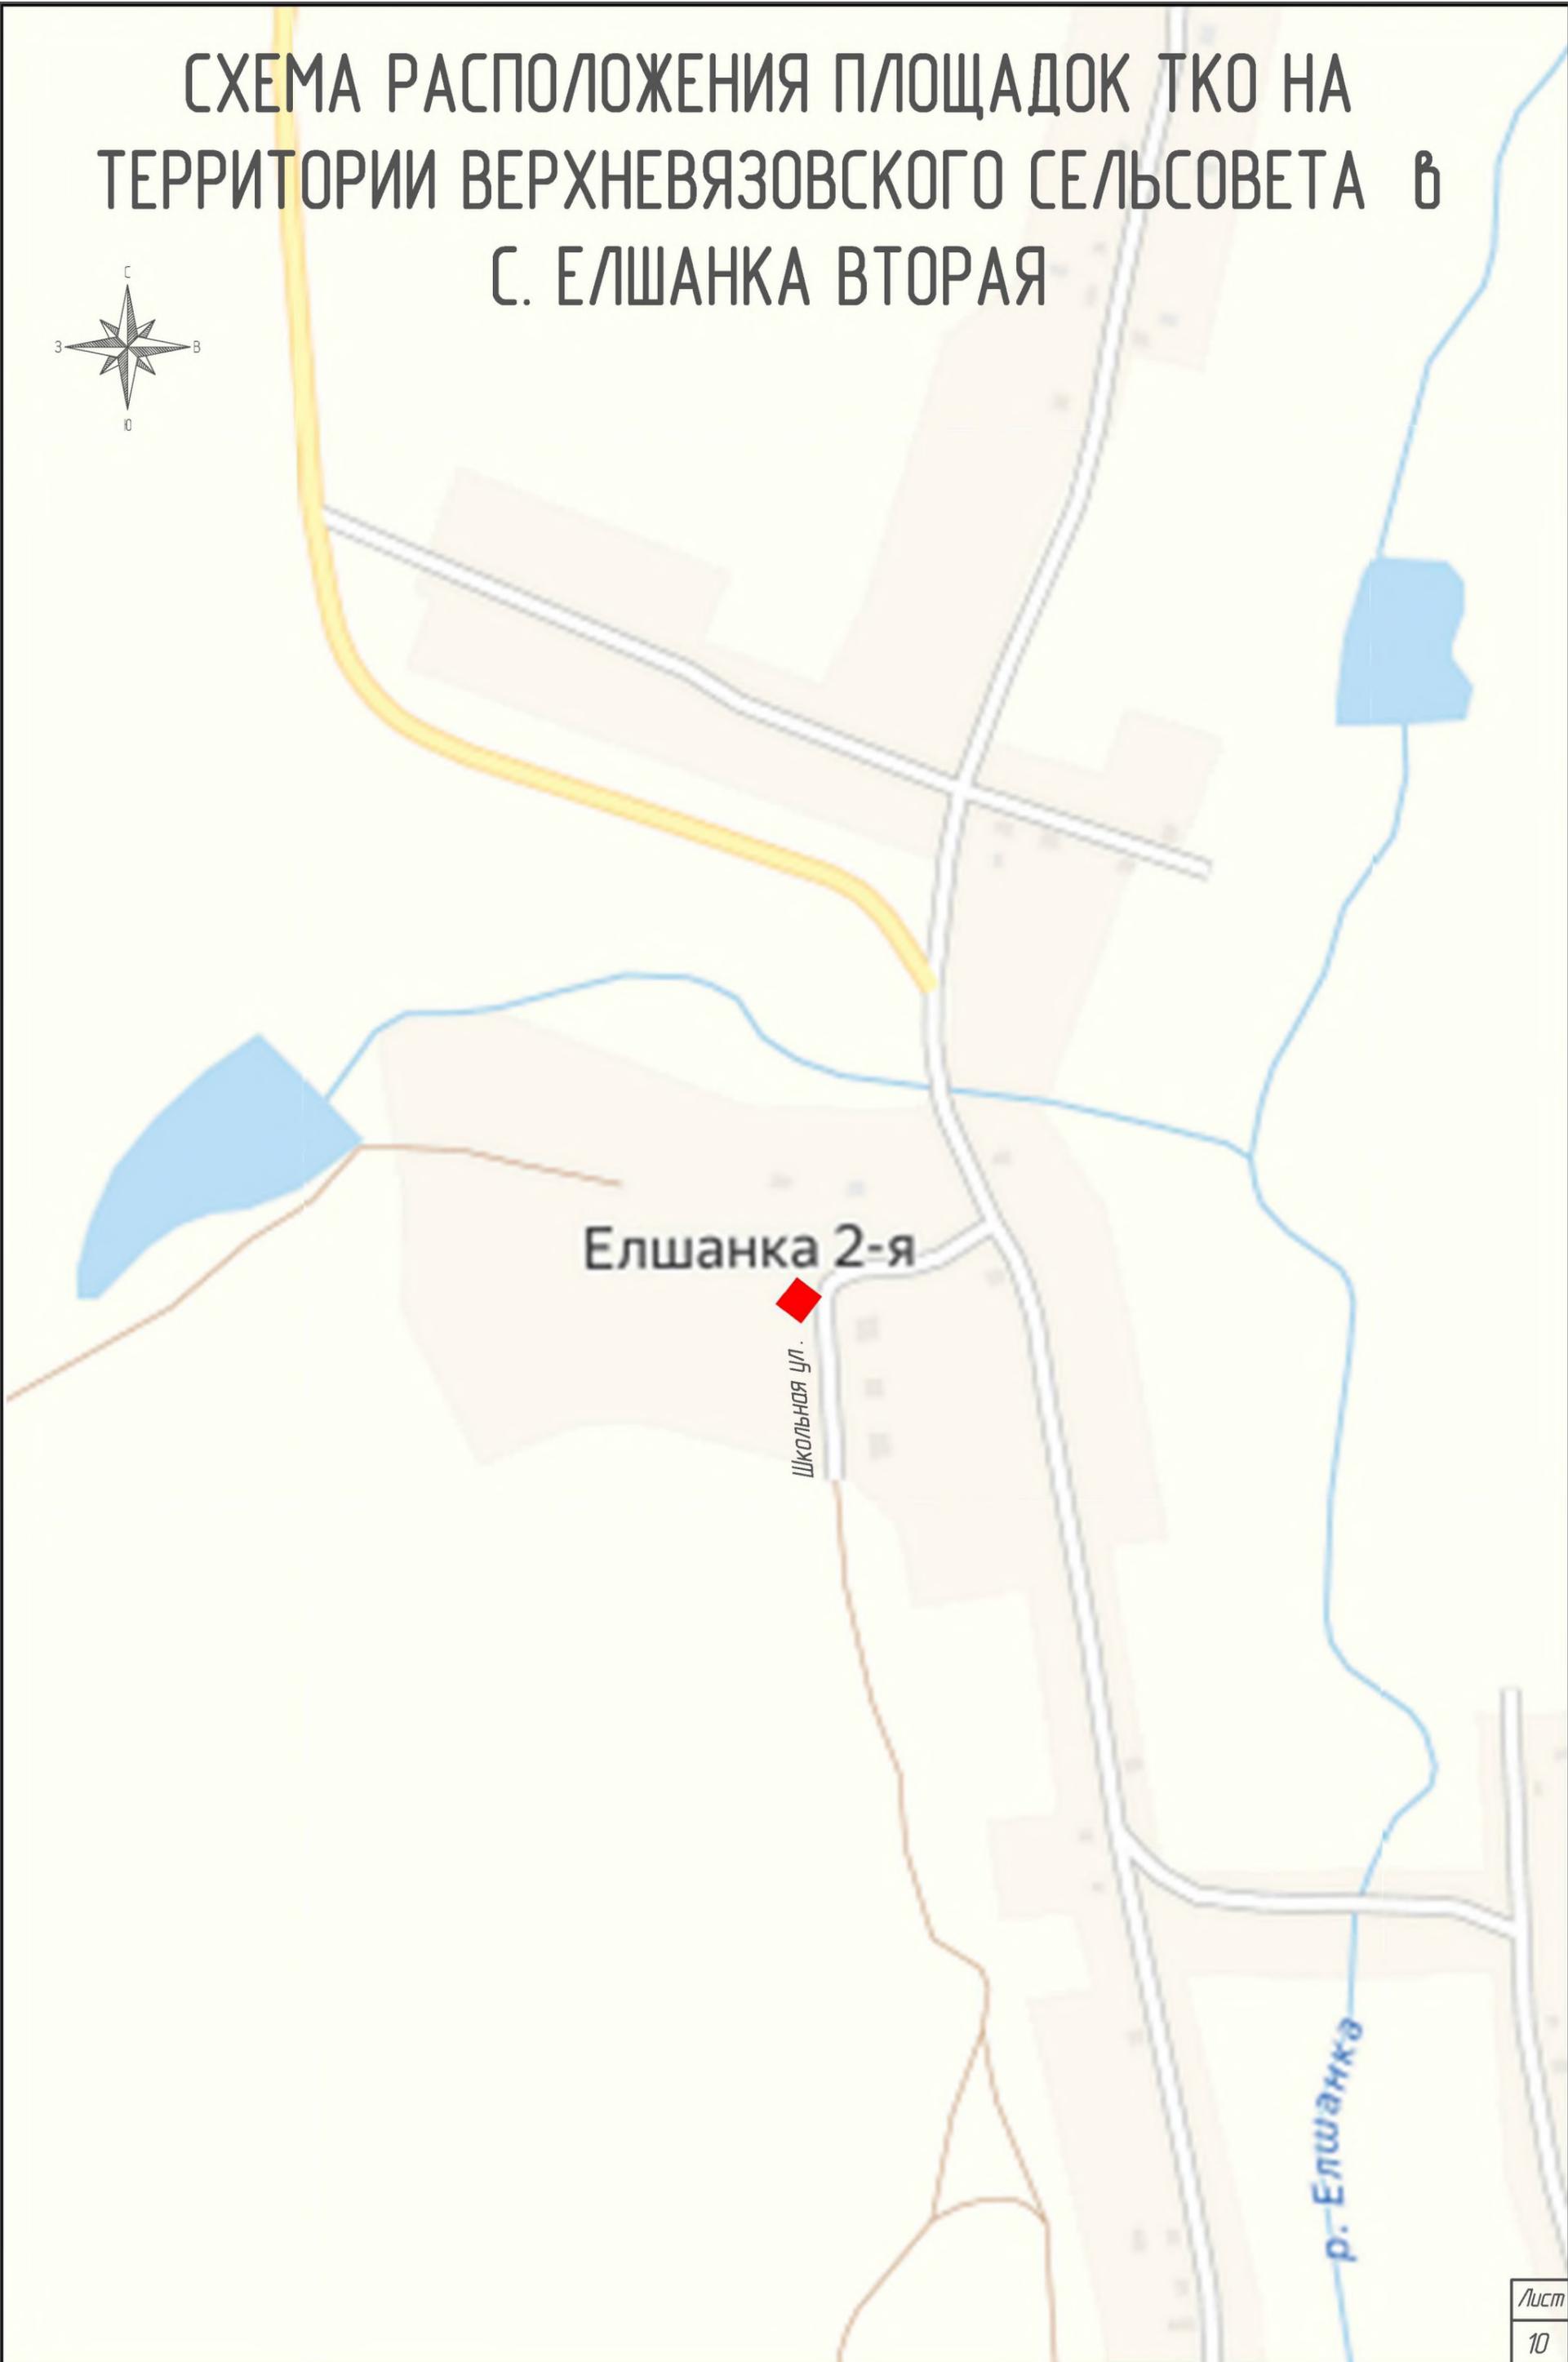

Елшанка 2-я

Школьная ул.

р. Елшанка

СХЕМА РАСПОЛОЖЕНИЯ ПЛОЩАДОК ТКО НА ТЕРРИТОРИИ ДЕРЖАВИНСКОГО СЕЛЬСОВЕТА В С. ДЕРЖАВИНО

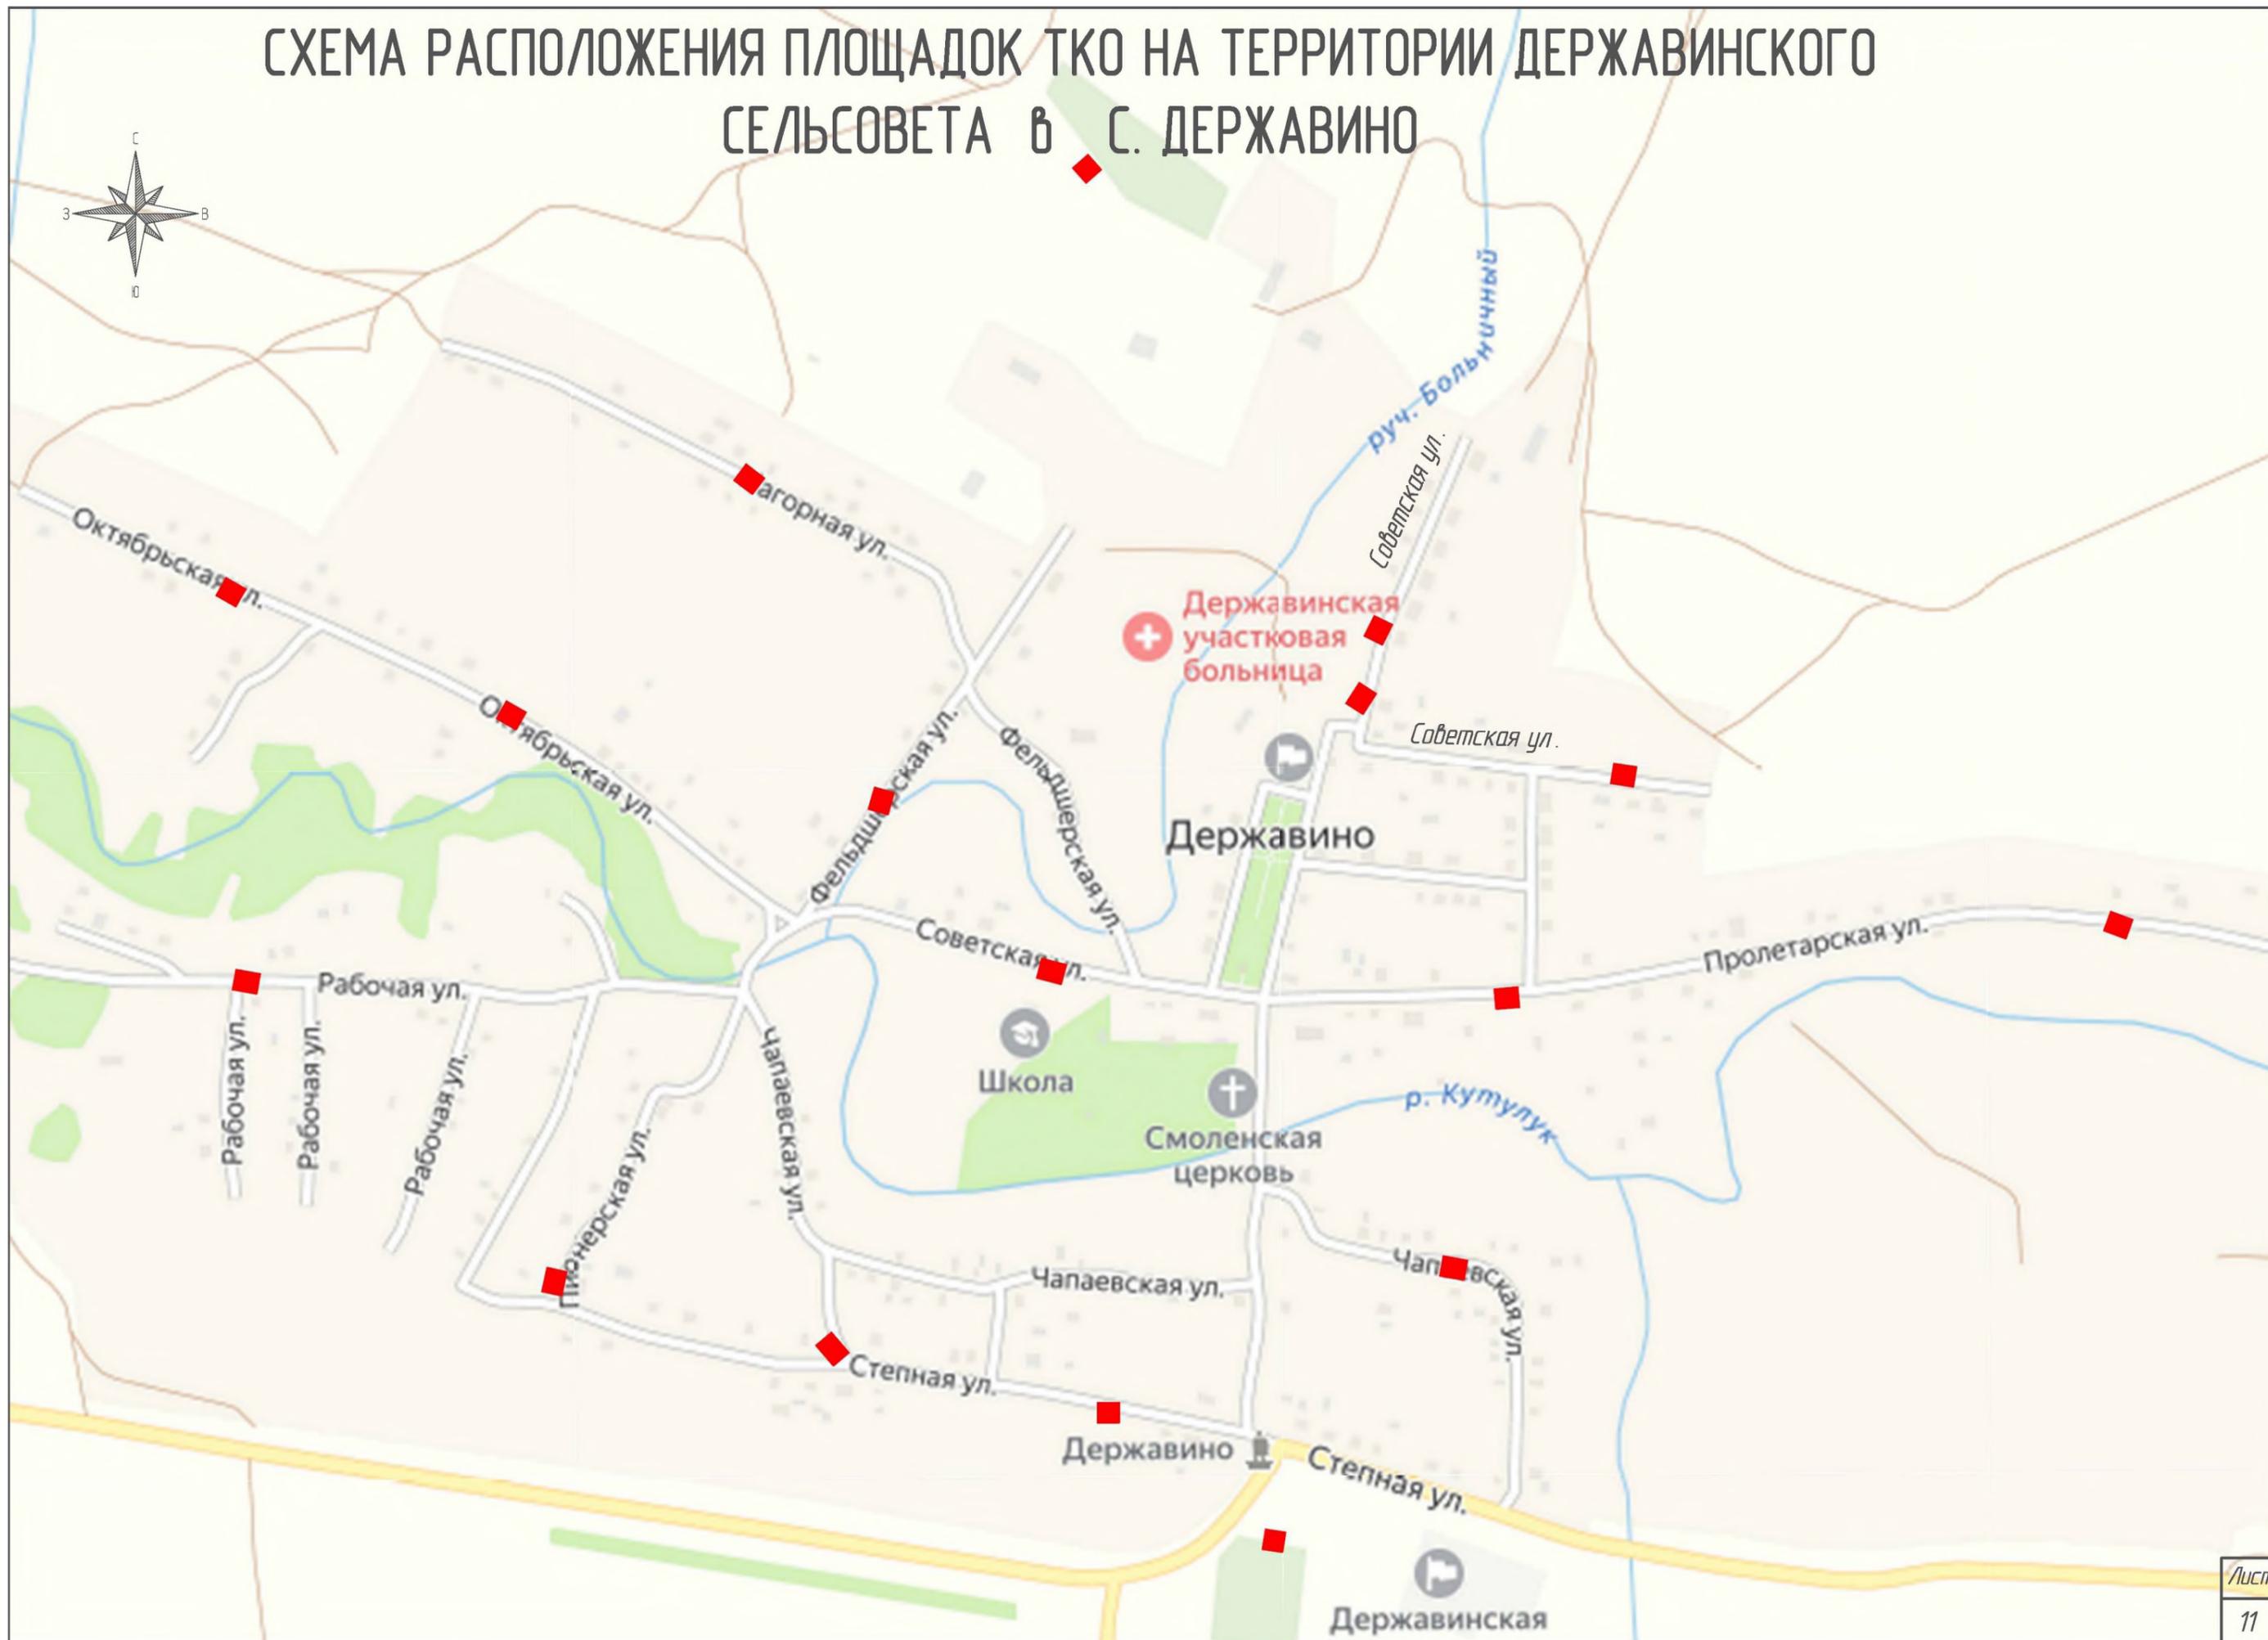


СХЕМА РАСПОЛОЖЕНИЯ ПЛОЩАДОК ТКО НА ТЕРРИТОРИИ ДЕРЖАВИНСКОГО СЕЛЬСОВЕТА В С. ЕКАТЕРИНОВКА

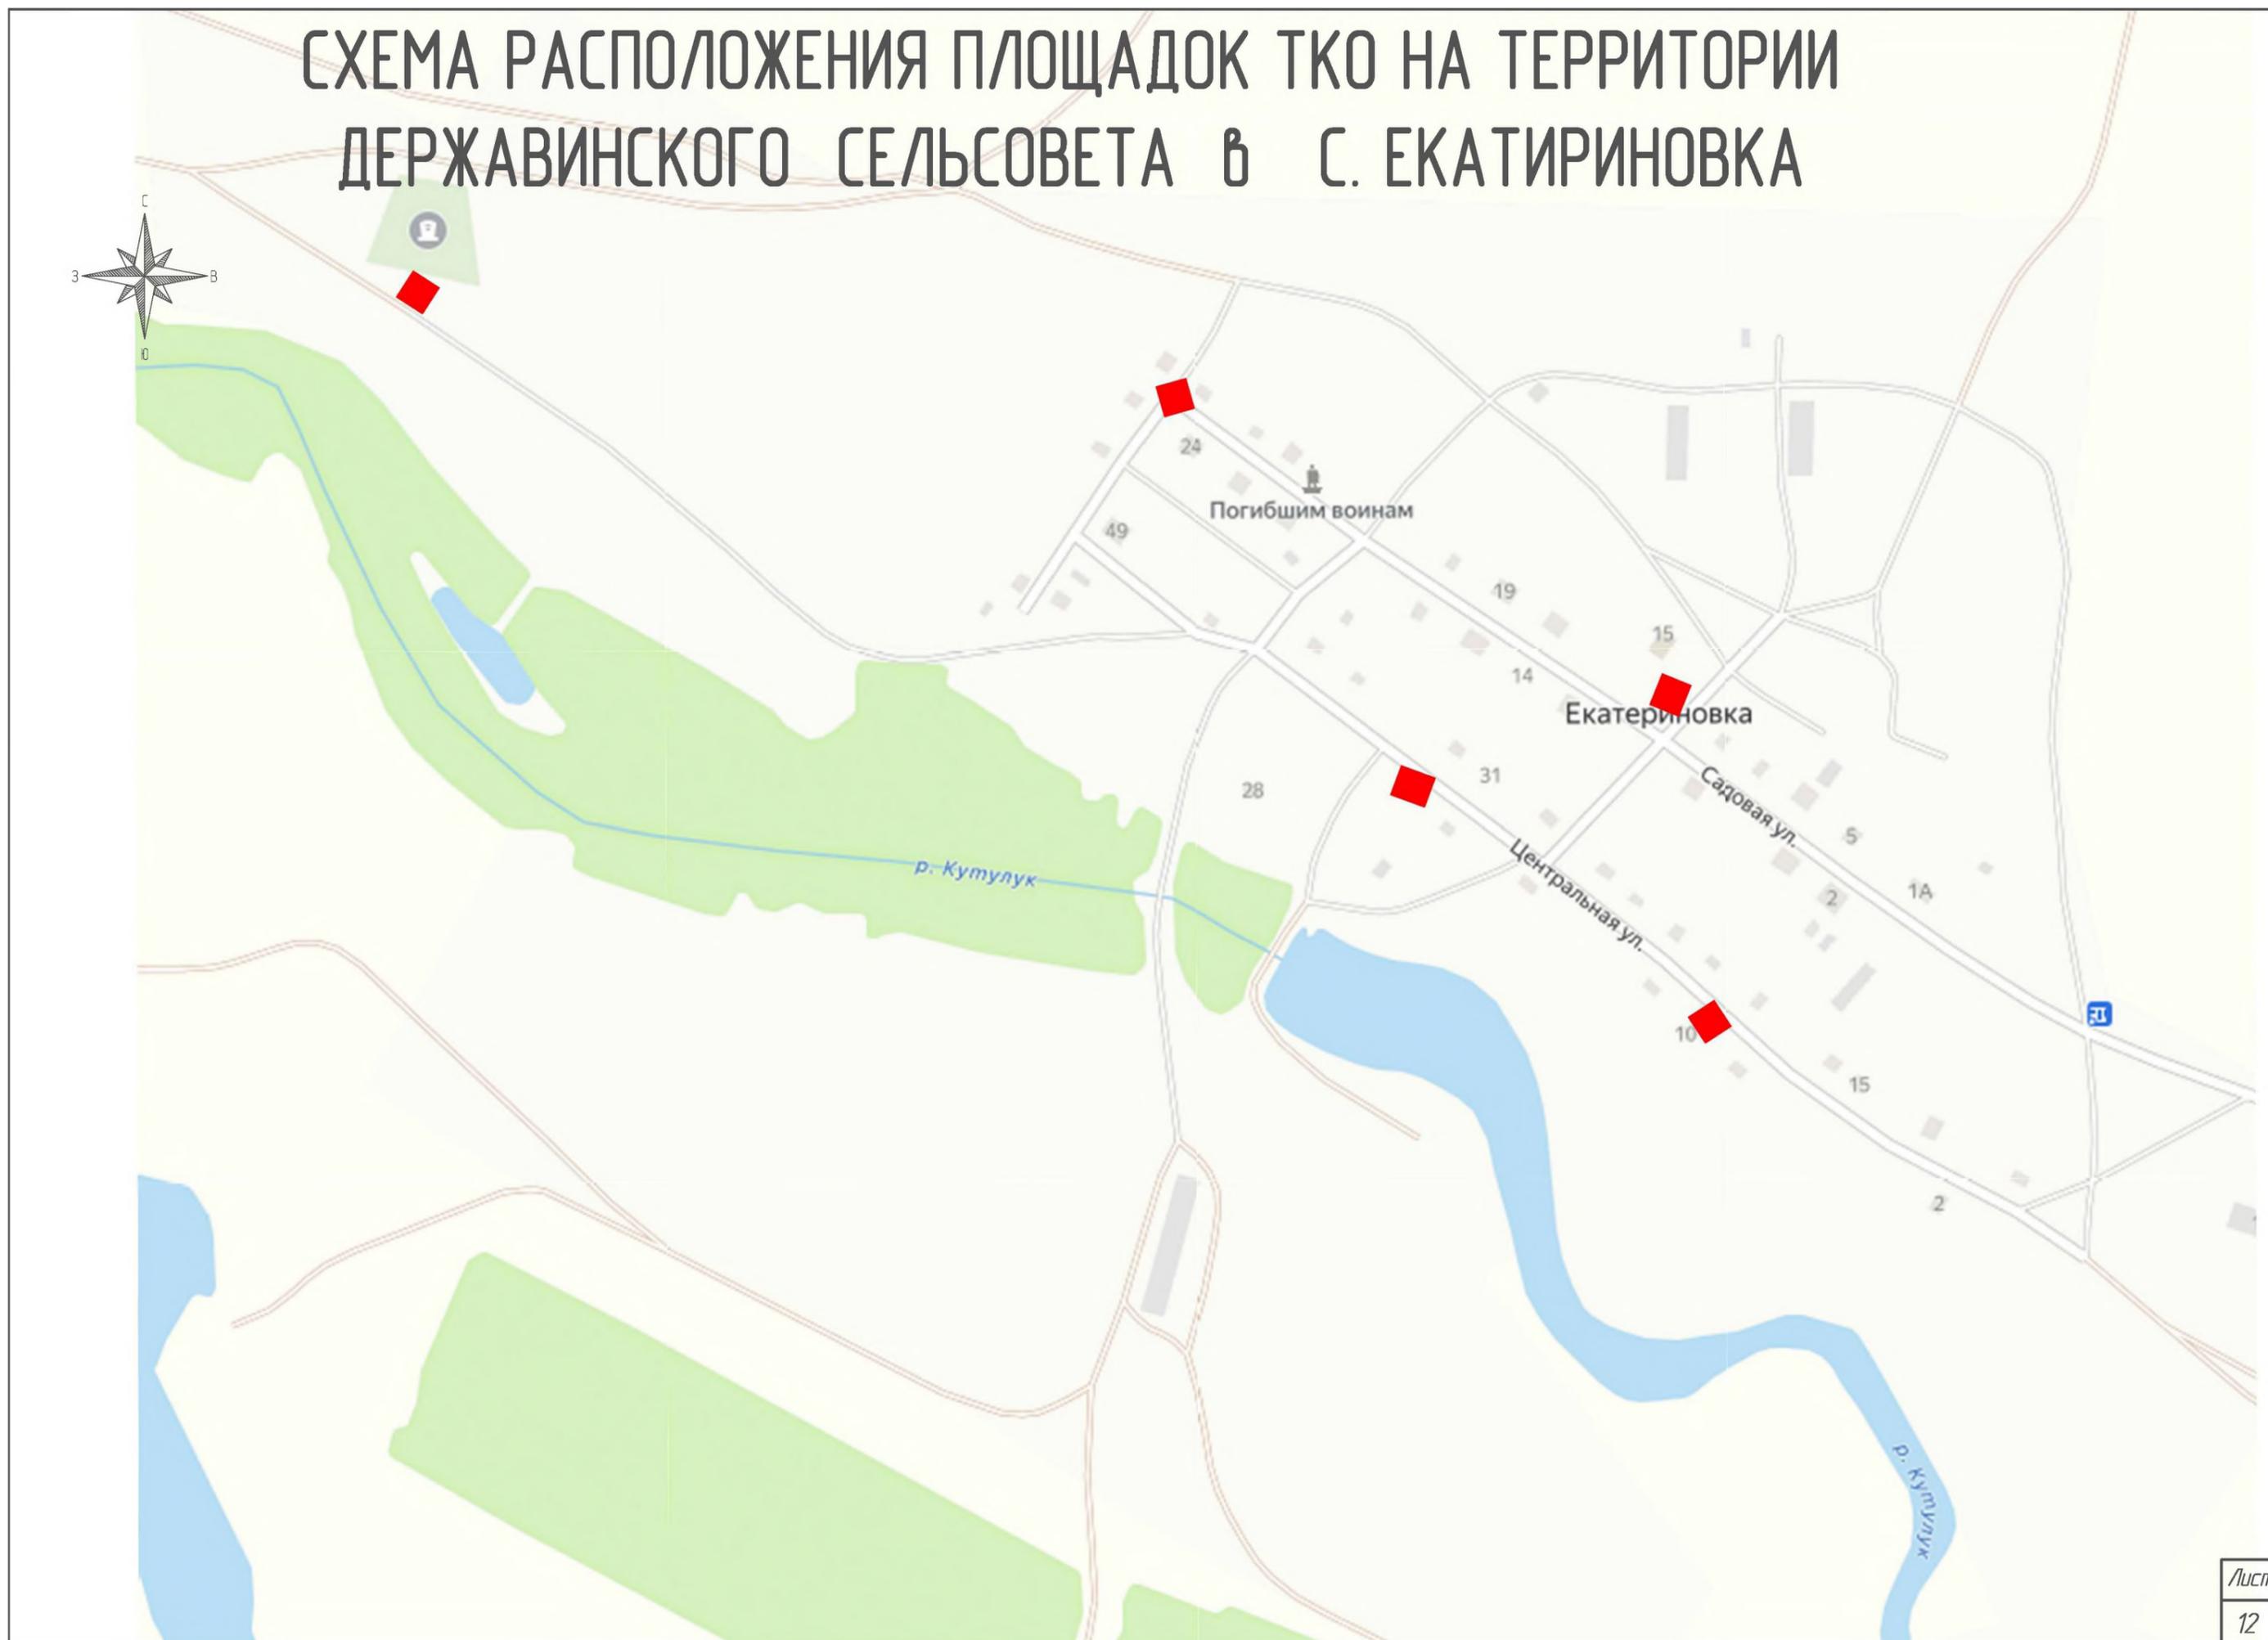


СХЕМА РАСПОЛОЖЕНИЯ ПЛОЩАДОК ТКО НА ТЕРРИТОРИИ ЕЛХОВСКОГО СЕЛЬСОВЕТА В С. ЕЛХОВКА

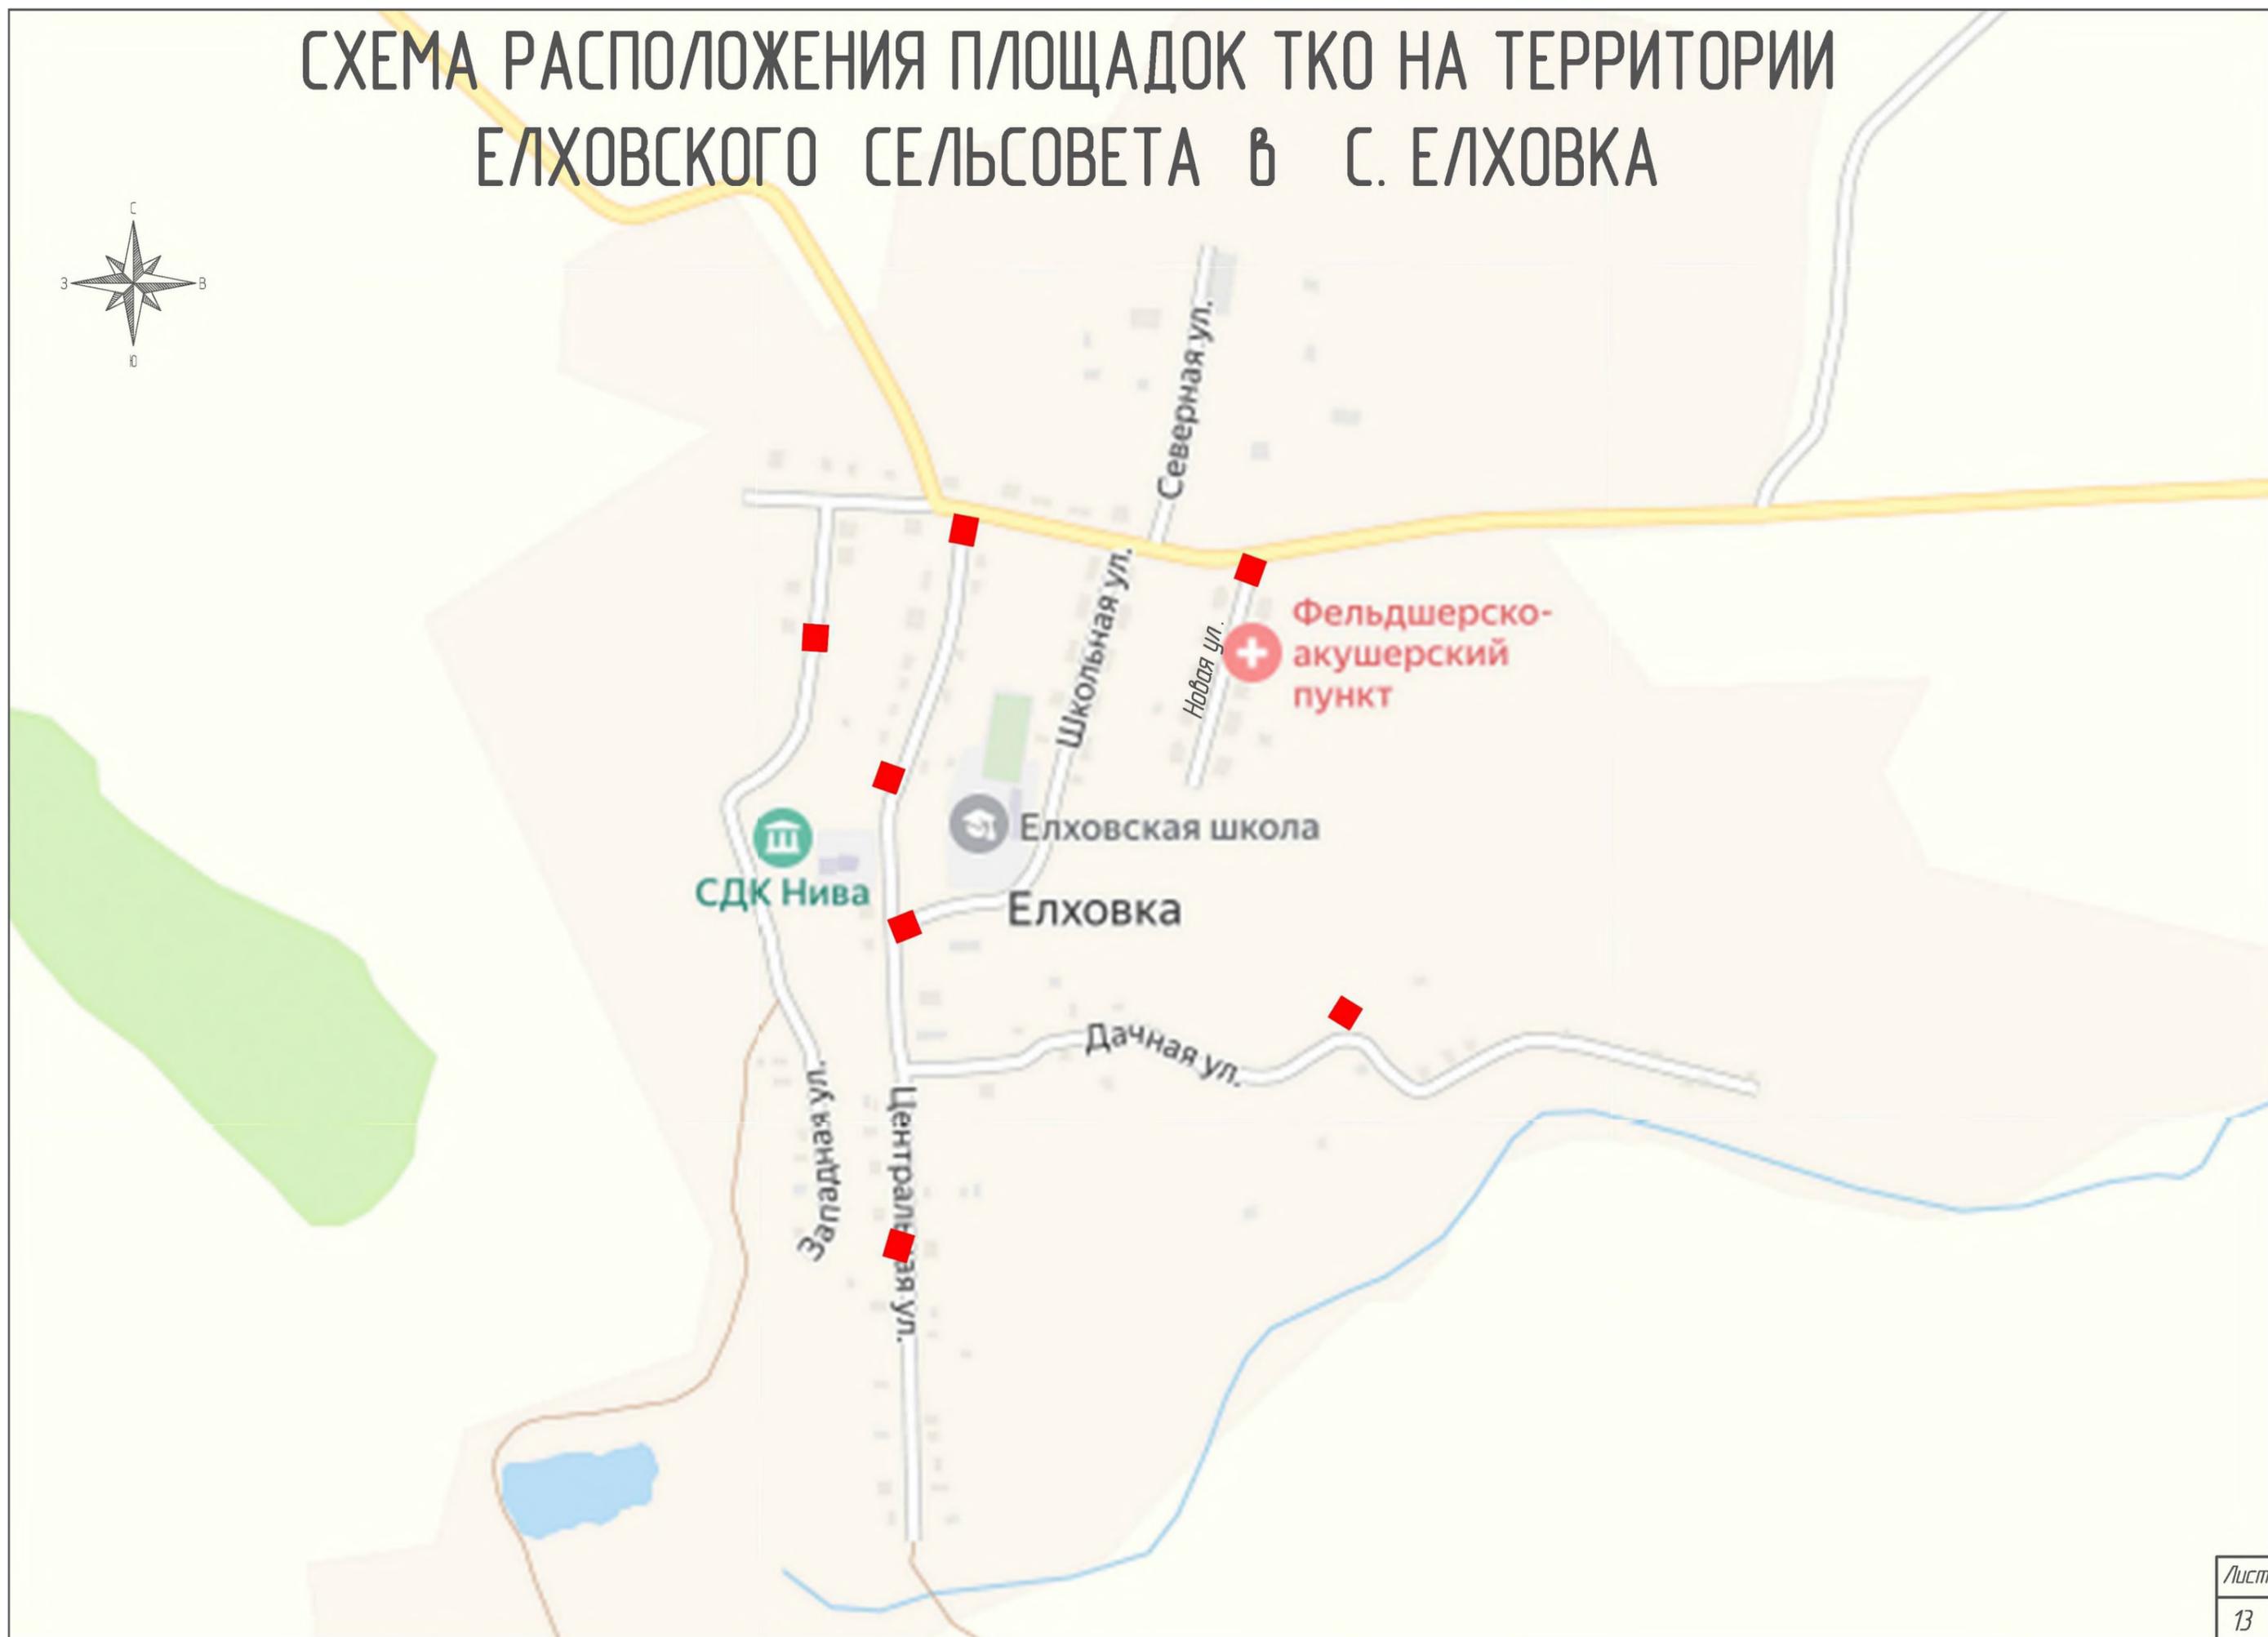
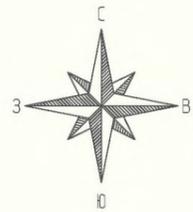


СХЕМА РАСПОЛОЖЕНИЯ ПЛОЩАДОК ТКО НА ТЕРРИТОРИИ ЕЛХОВСКОГО СЕЛЬСОВЕТА В С. ВОРОНЦОВКА

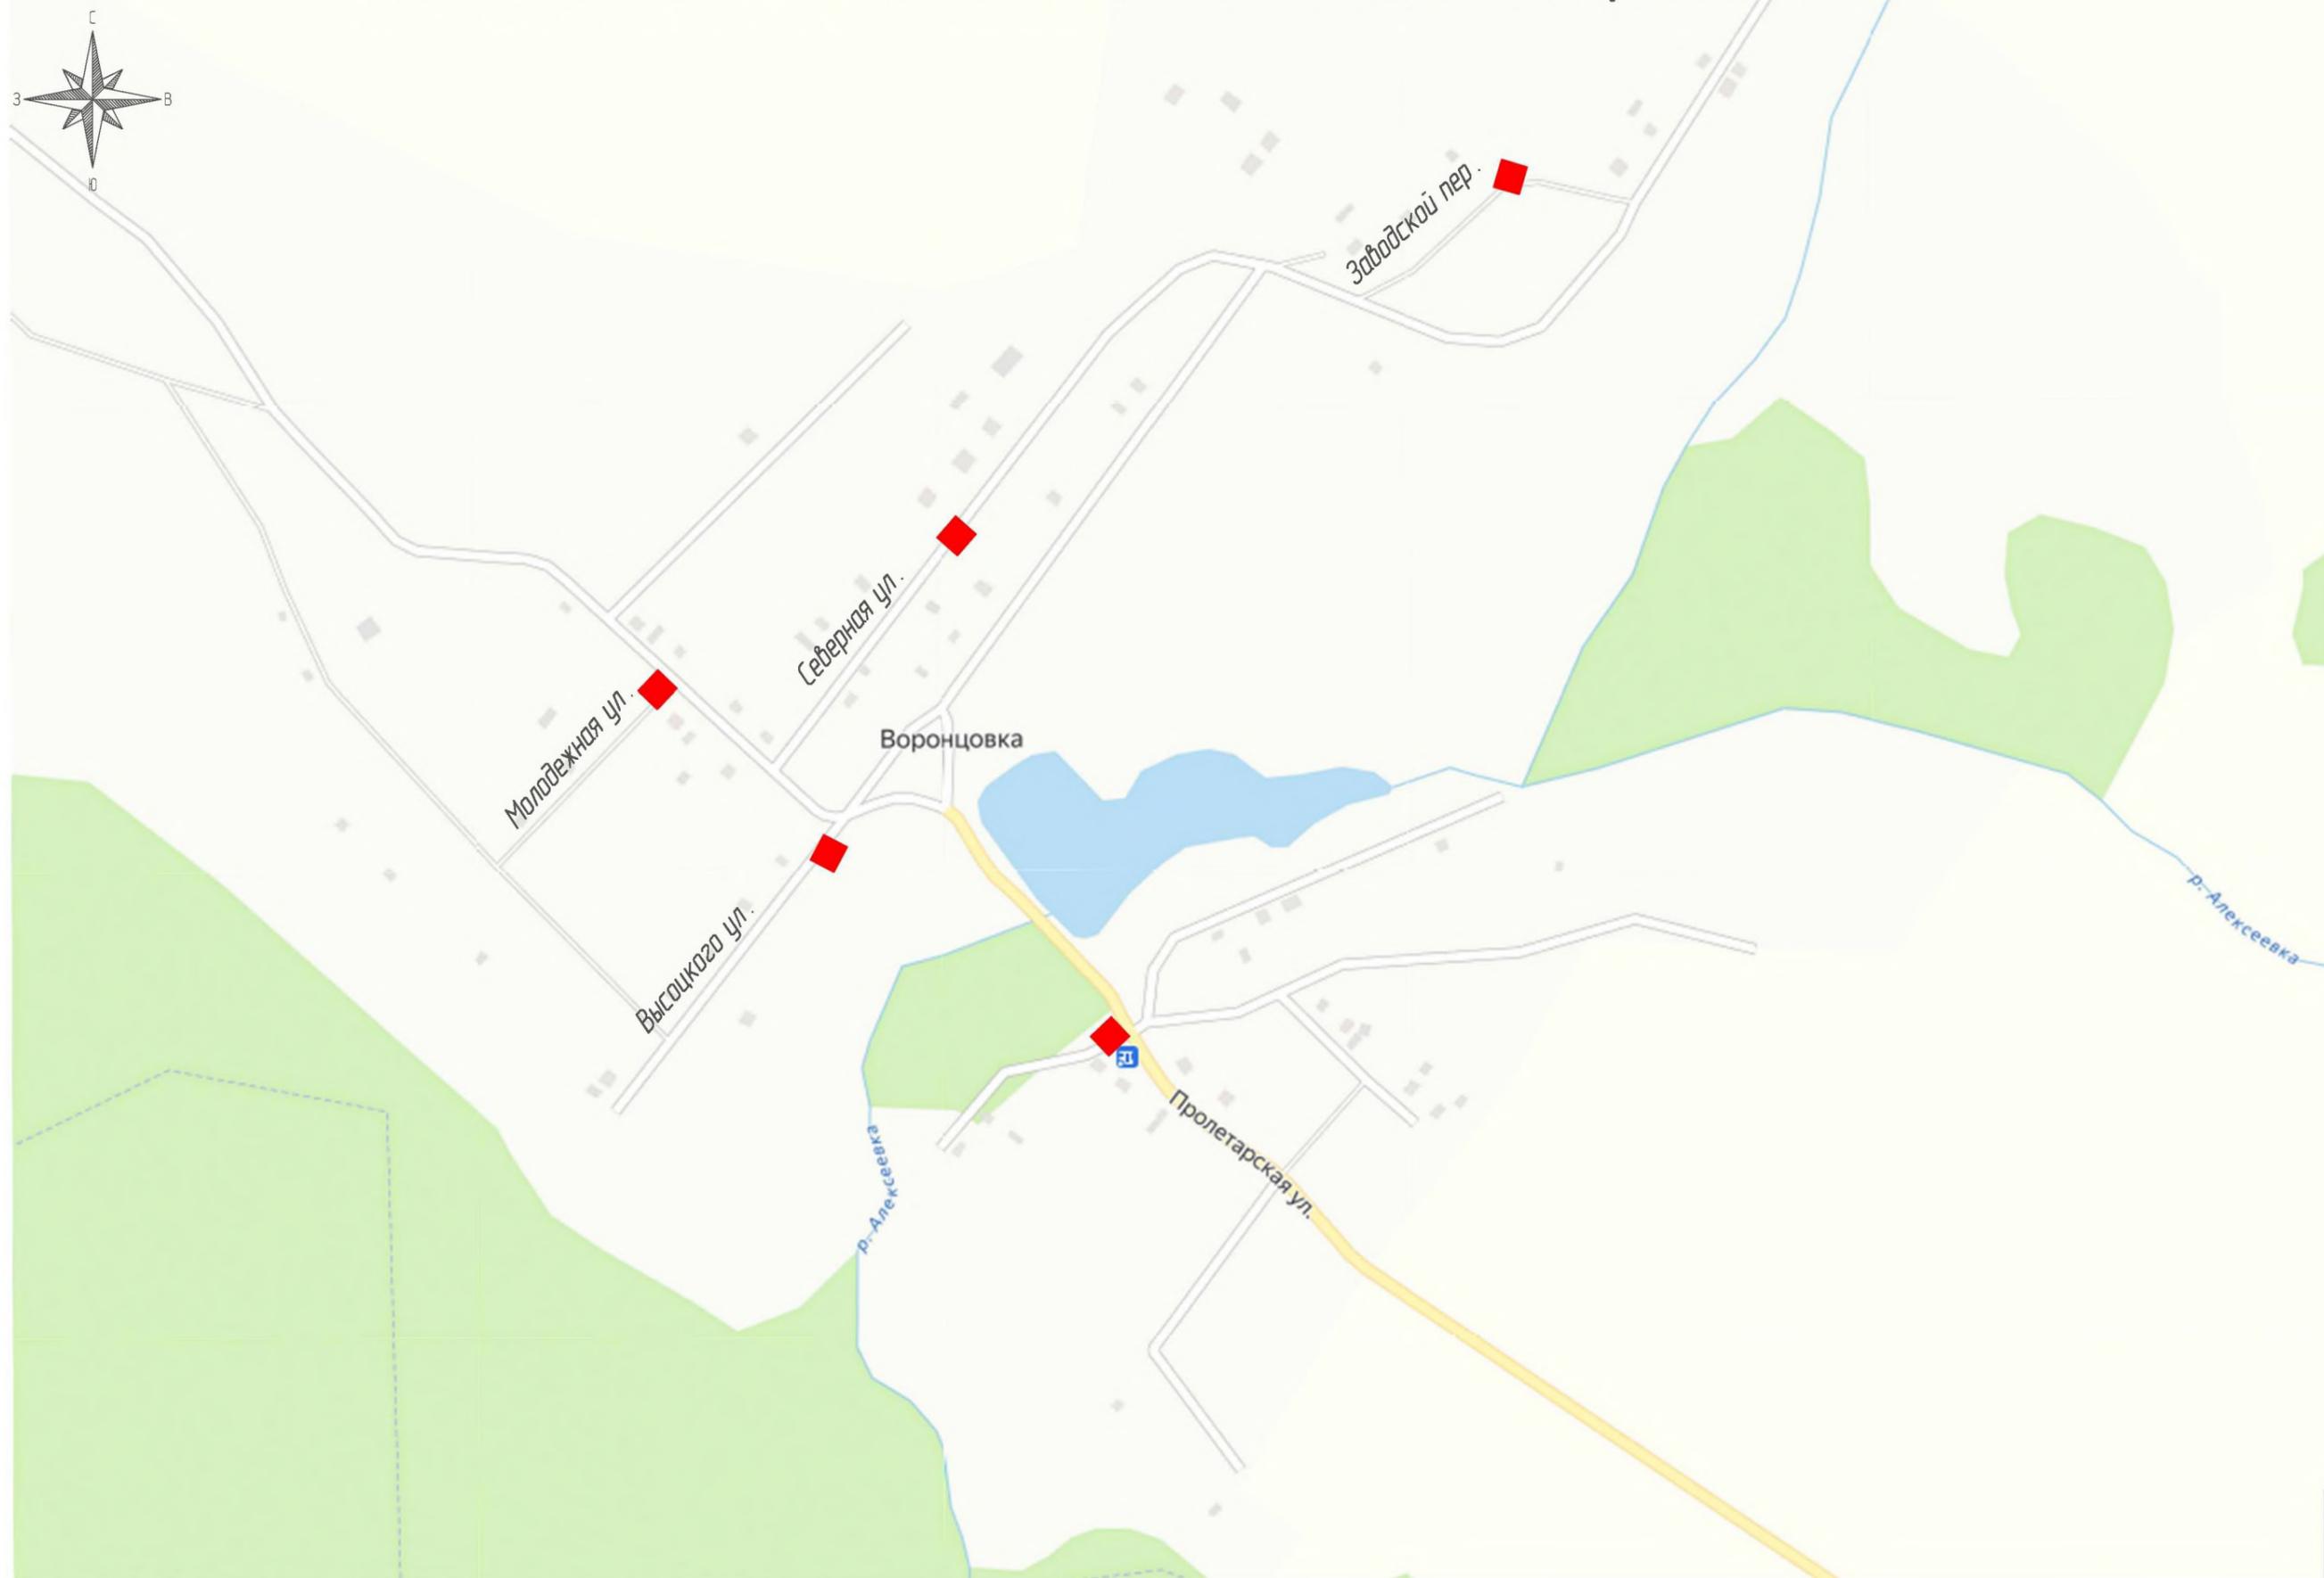


СХЕМА РАСПОЛОЖЕНИЯ ПЛОЩАДОК ТКО НА ТЕРРИТОРИИ ЕЛШАНСКОГО СЕЛЬСОВЕТА В С. ЕЛШАНКА ПЕРВАЯ

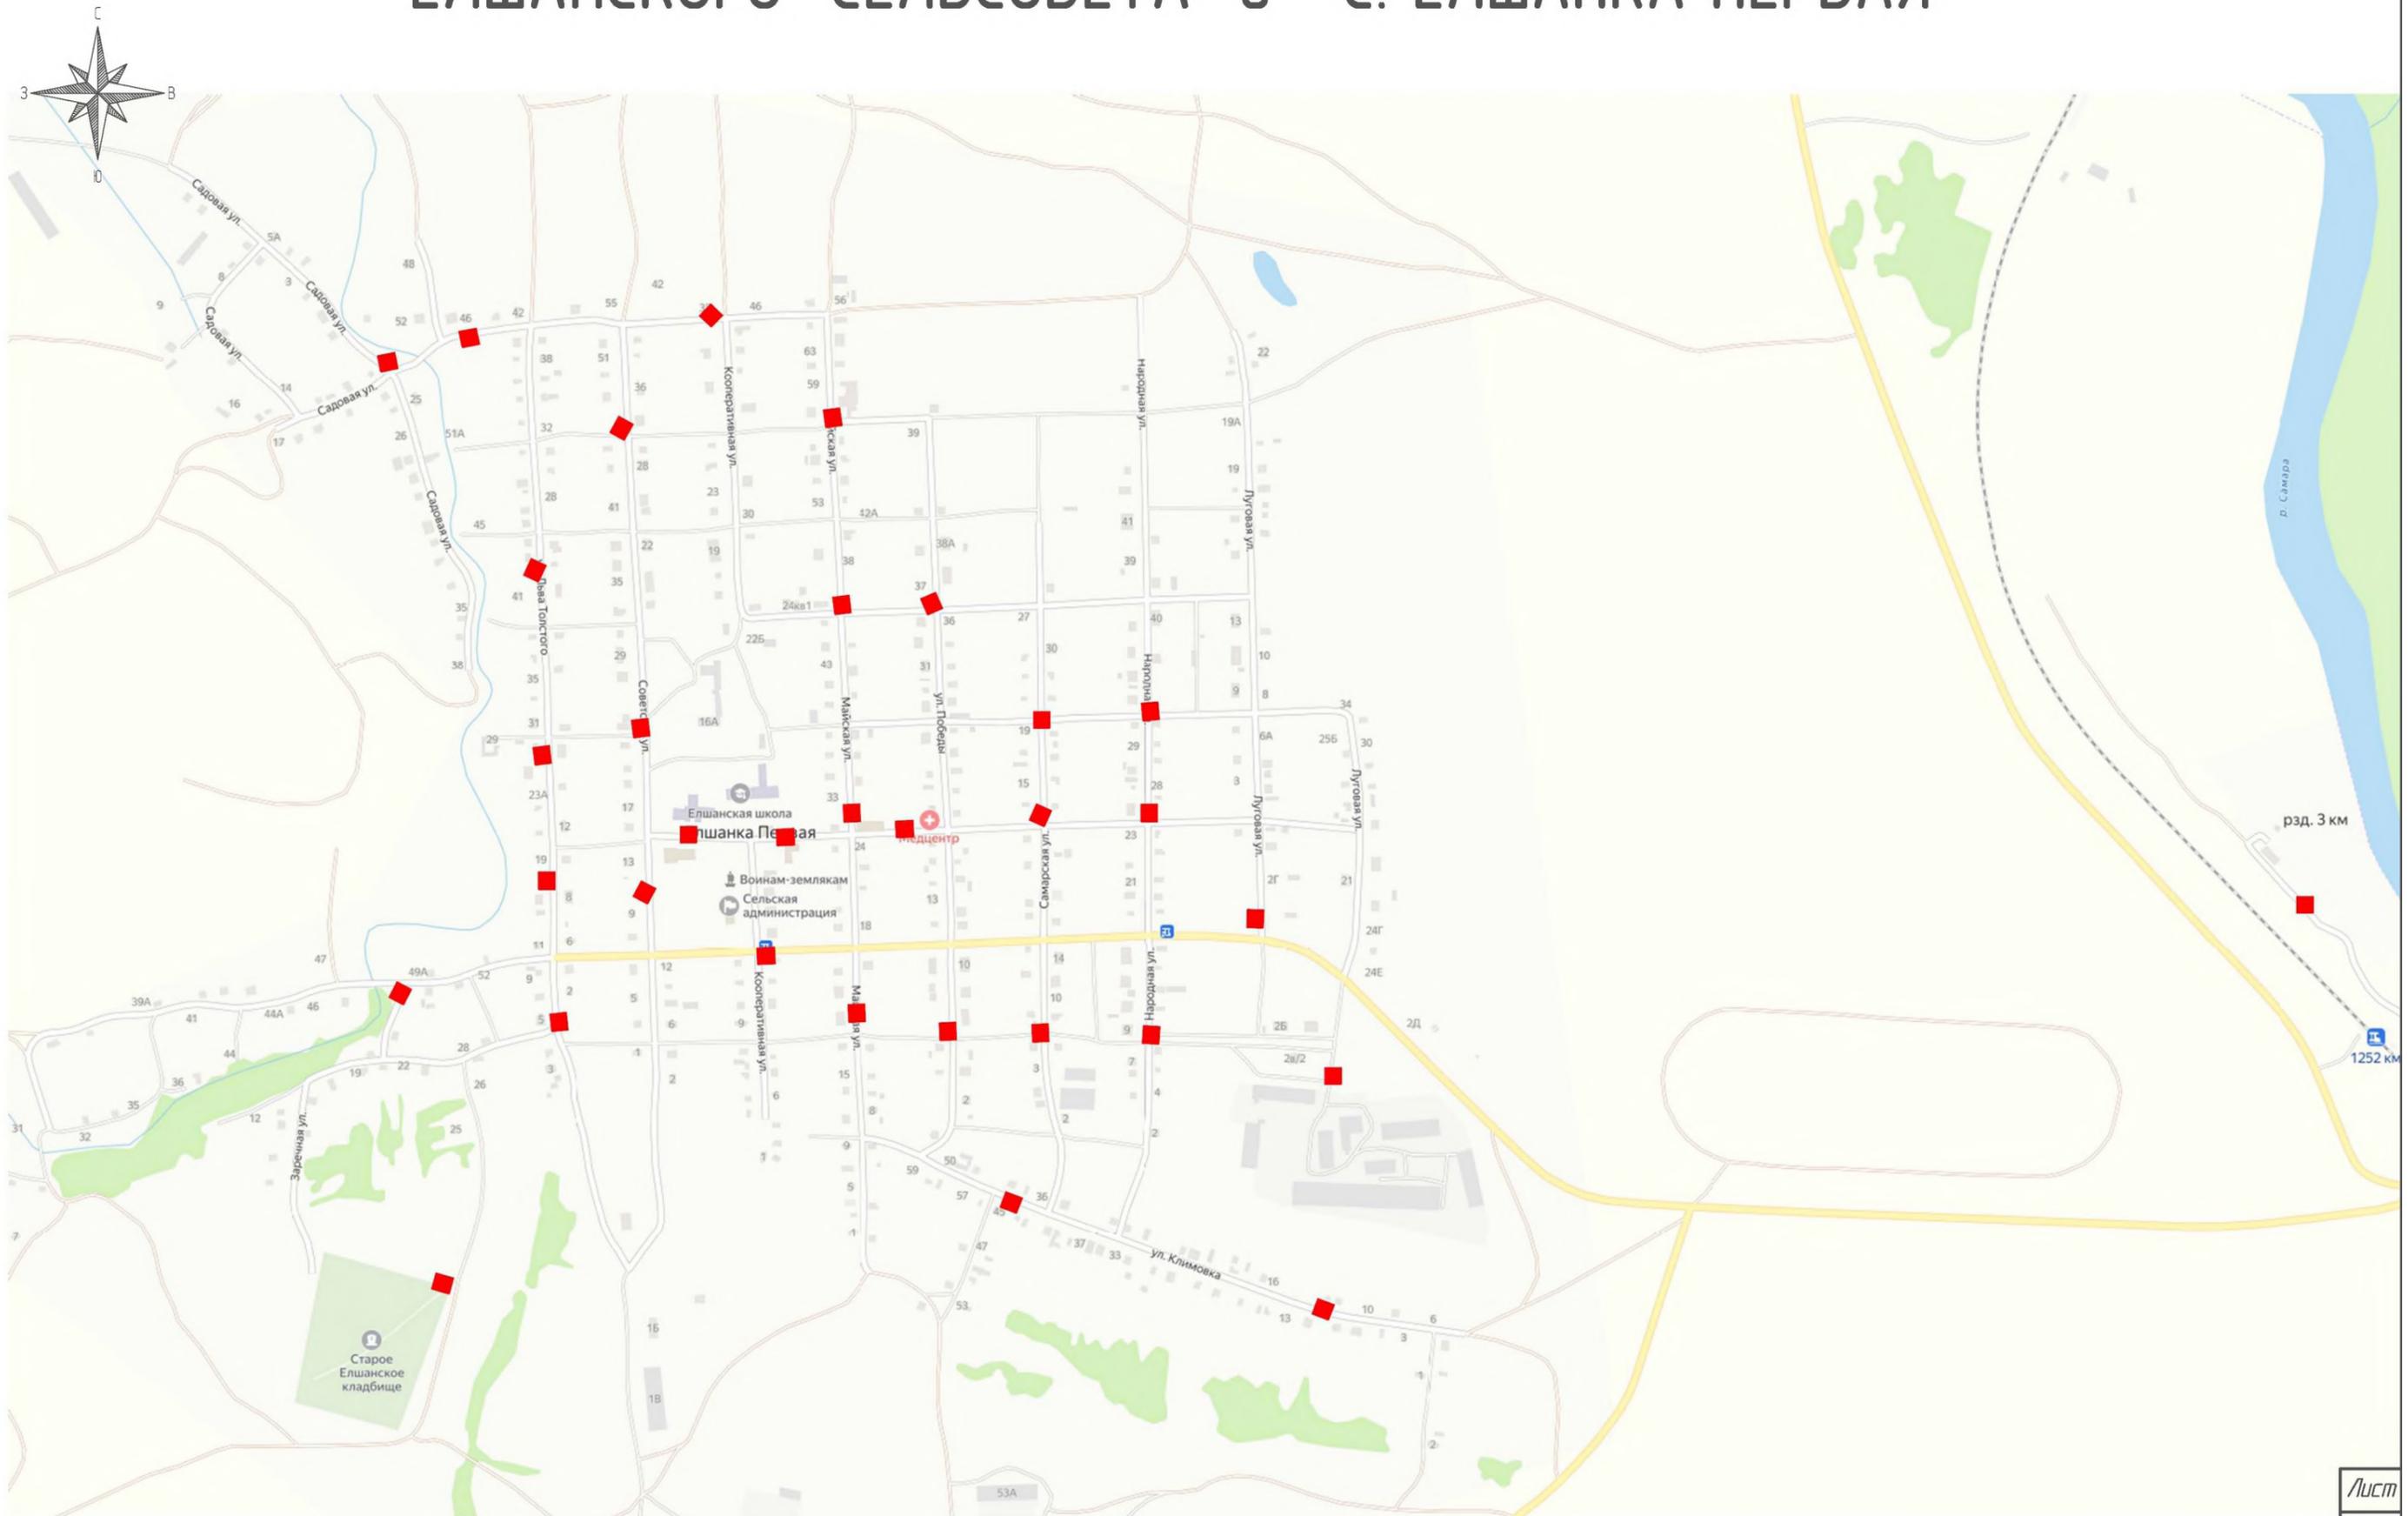


СХЕМА РАСПОЛОЖЕНИЯ ПЛОЩАДОК ТКО НА ТЕРРИТОРИИ КАМЕНОСАРМИНСКОГО СЕЛЬСОВЕТА В С. КАМЕННАЯ САРМА

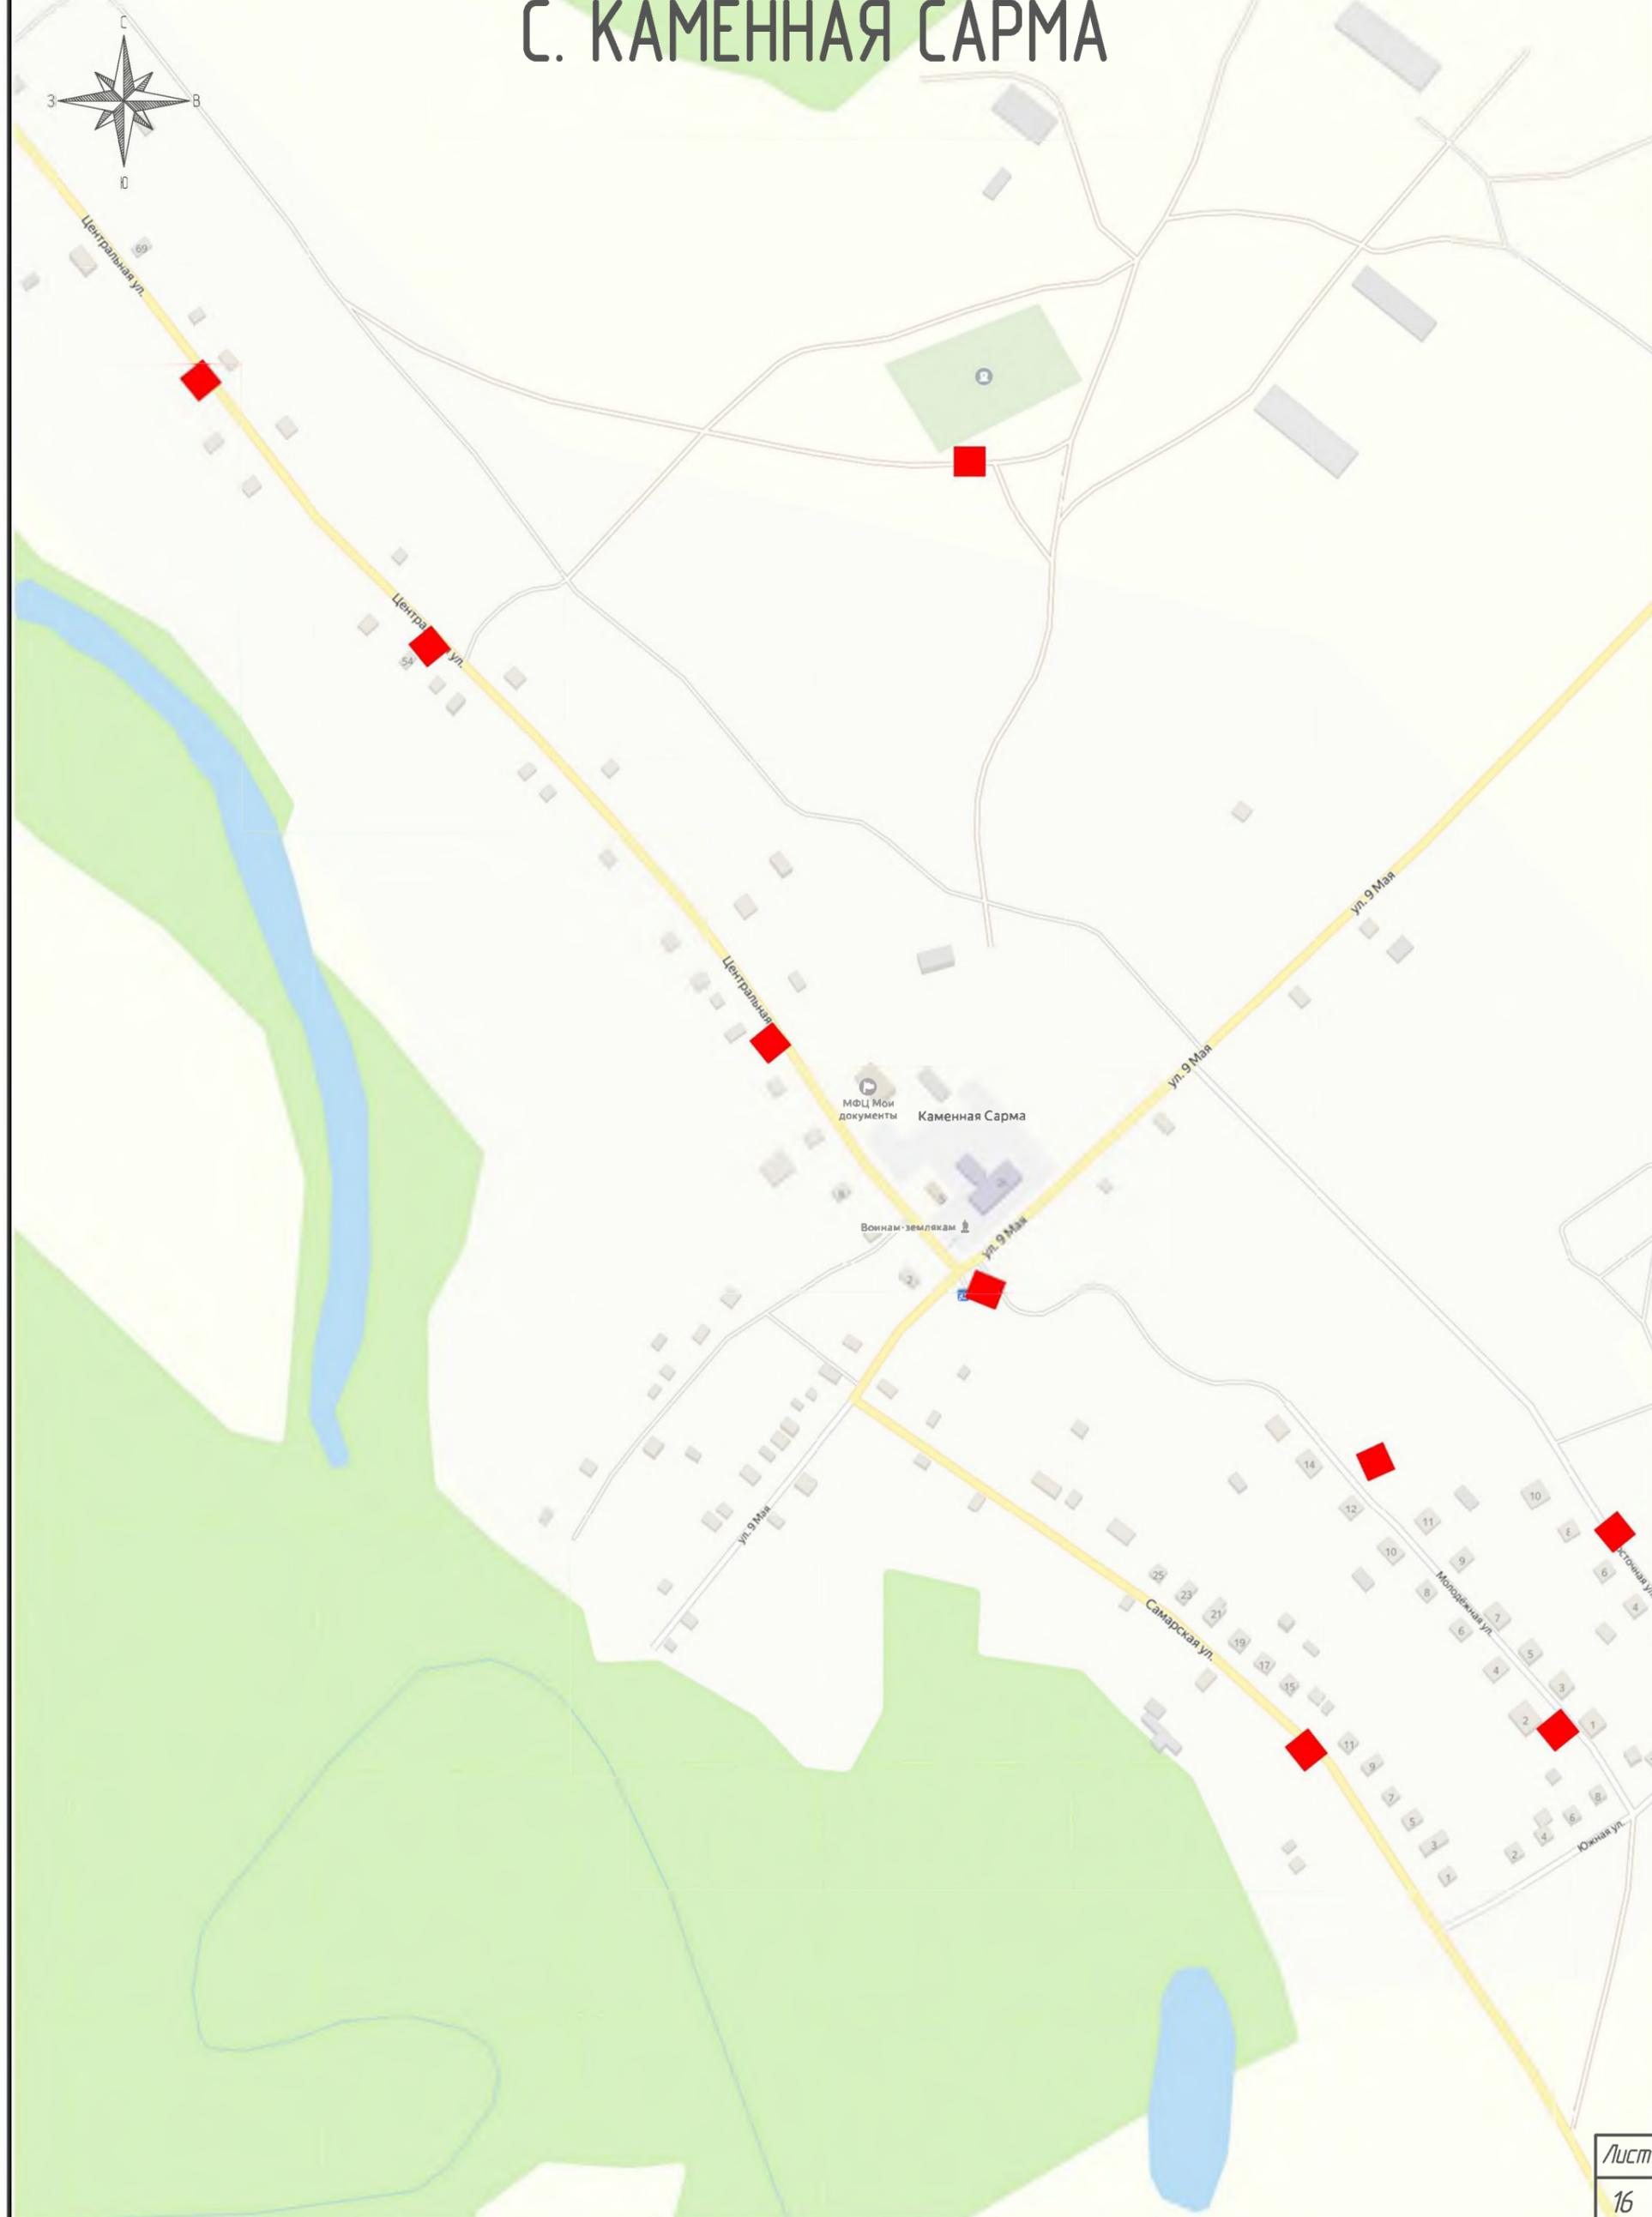


СХЕМА РАСПОЛОЖЕНИЯ ПЛОЩАДОК ТКО НА ТЕРРИТОРИИ КАМЕНОСАРМИНСКОГО СЕЛЬСОВЕТА В П. НИКИФОРОВСКОЕ ЛЕСНИЧЕСТВО

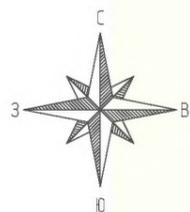


СХЕМА РАСПОЛОЖЕНИЯ ПЛОЩАДОК ТКО НА ТЕРРИТОРИИ КАМЕНОСАРМИНСКОГО СЕЛЬСОВЕТА В С. НИКИФОРОВКА

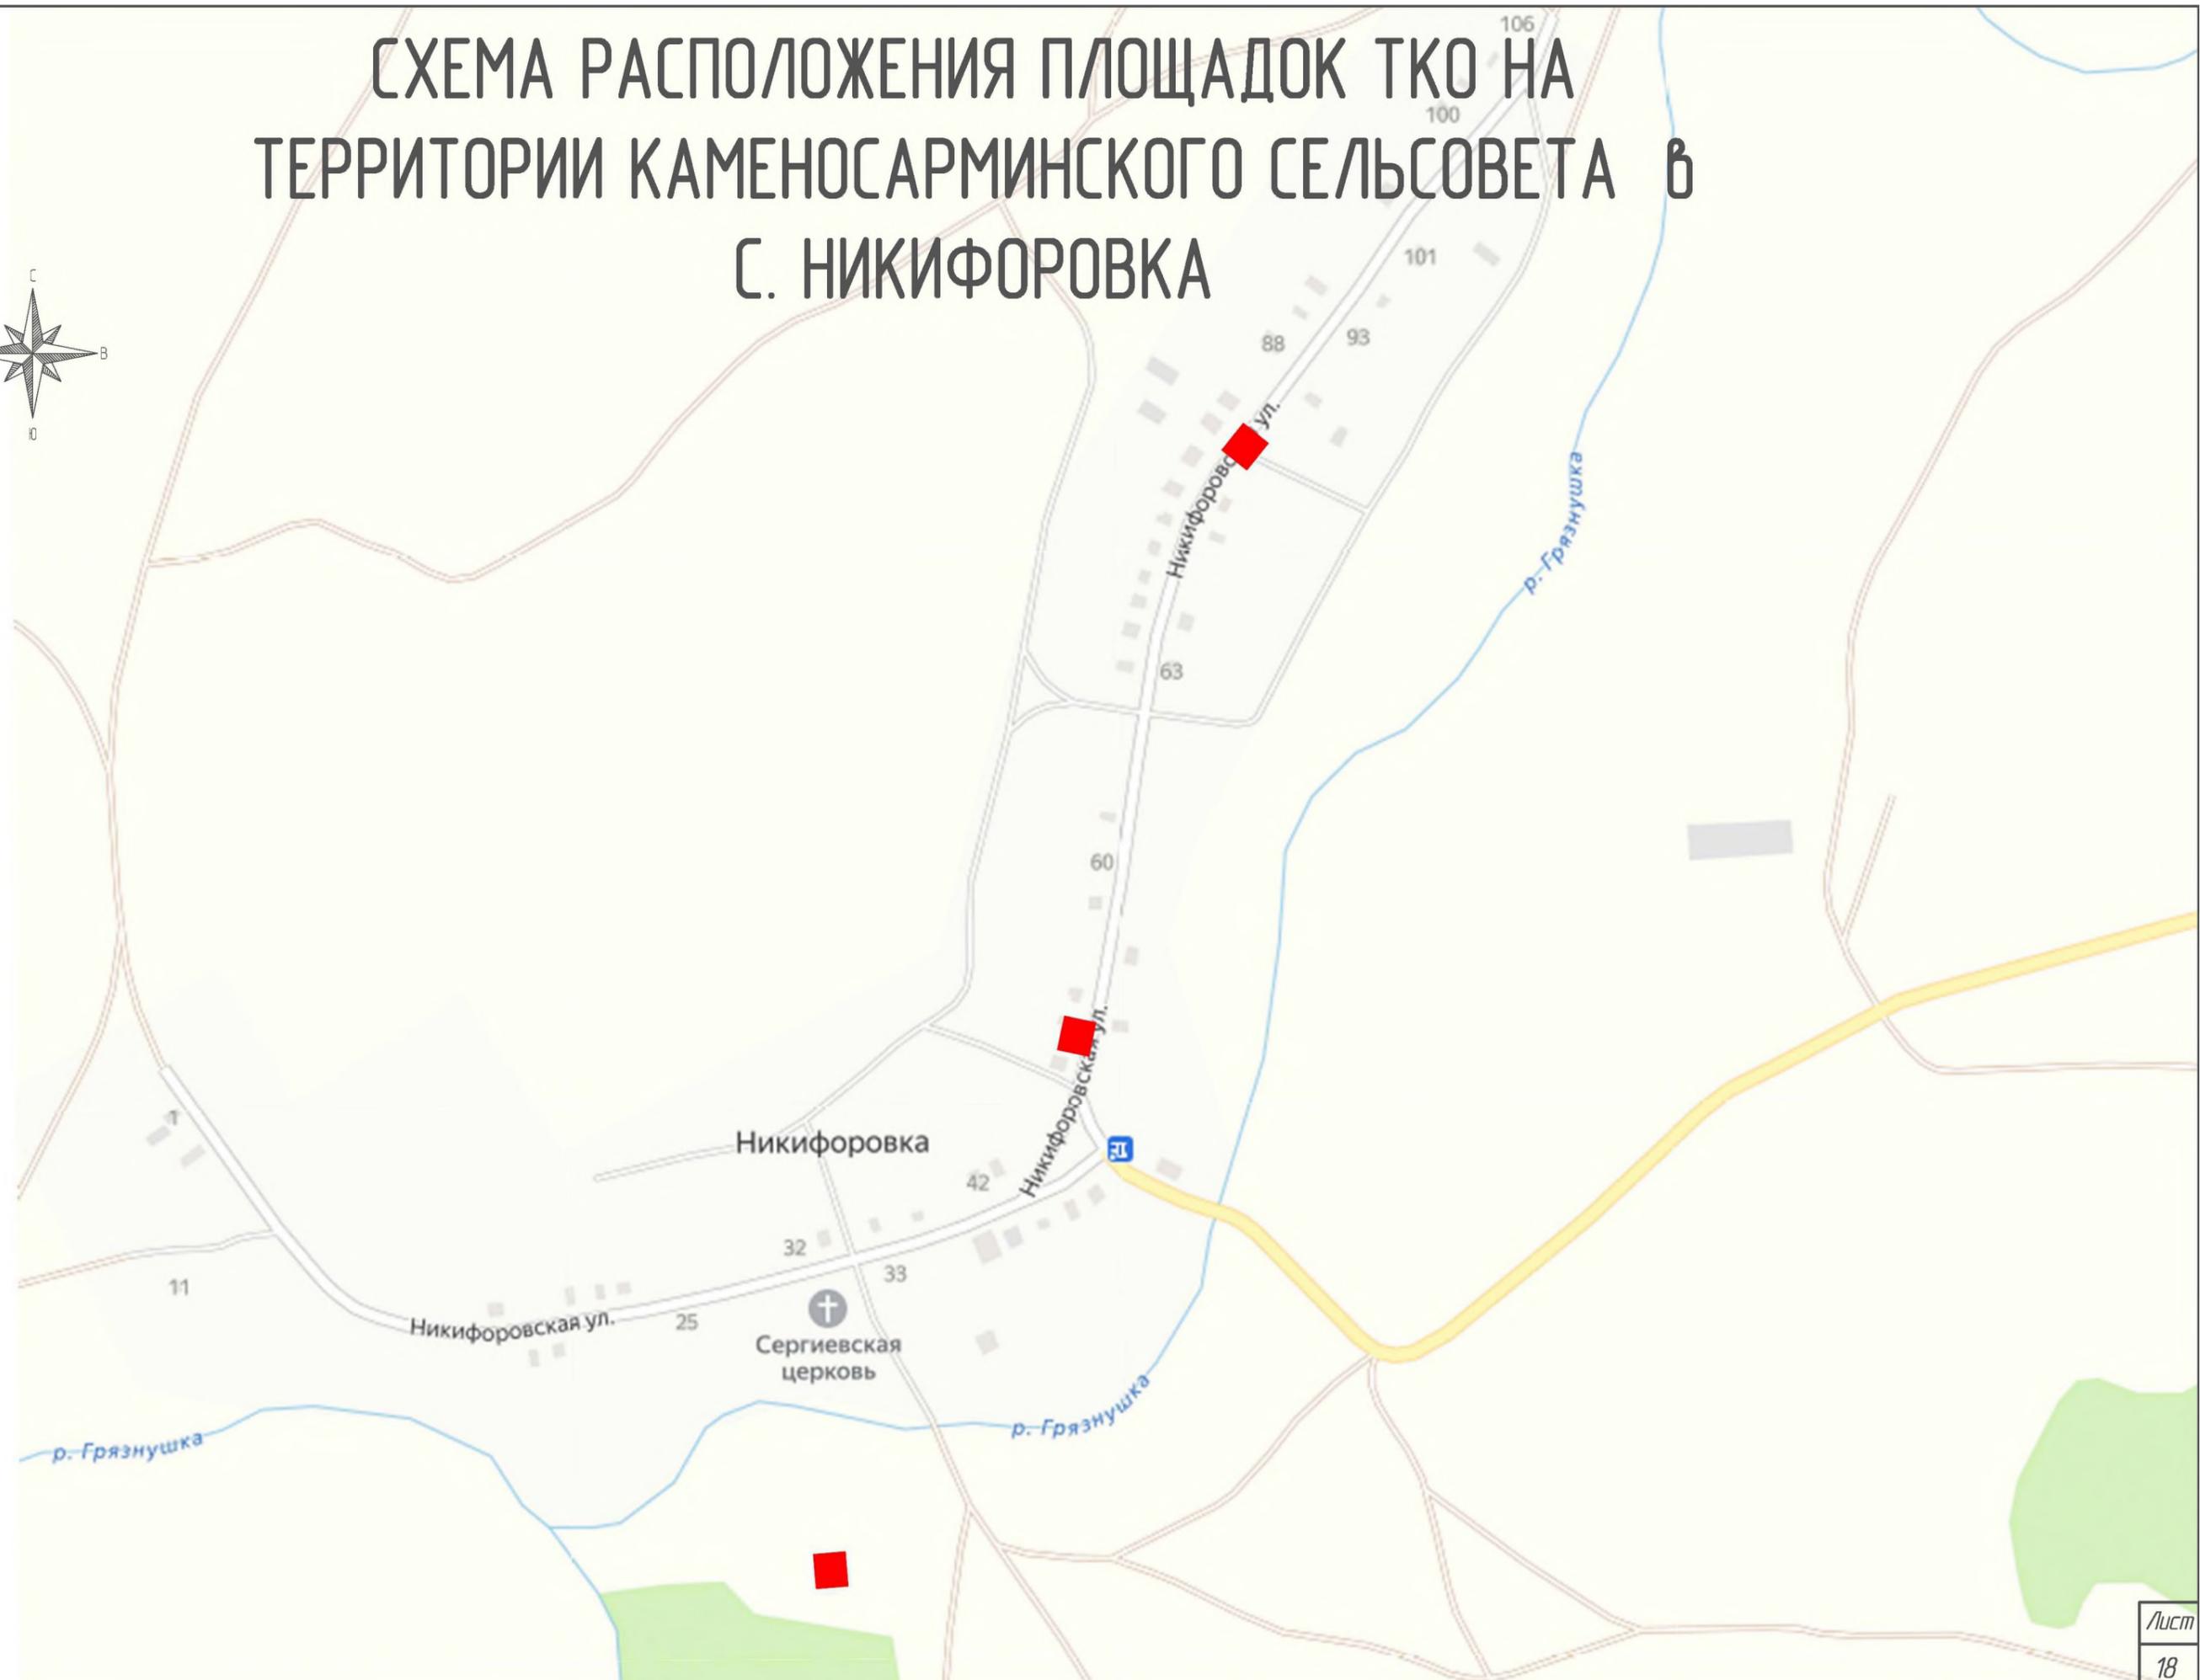
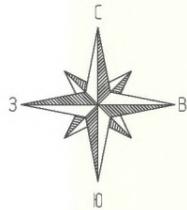


СХЕМА РАСПОЛОЖЕНИЯ ПЛОЩАДОК ТКО НА ТЕРРИТОРИИ ЖИЛИНСКОГО СЕЛЬСОВЕТА В С. ЖИЛИНКА, П. МОРДОВСКИЙ, П. НОВЫЙ ГОРОДОК, Д. КАЗАКОВКА

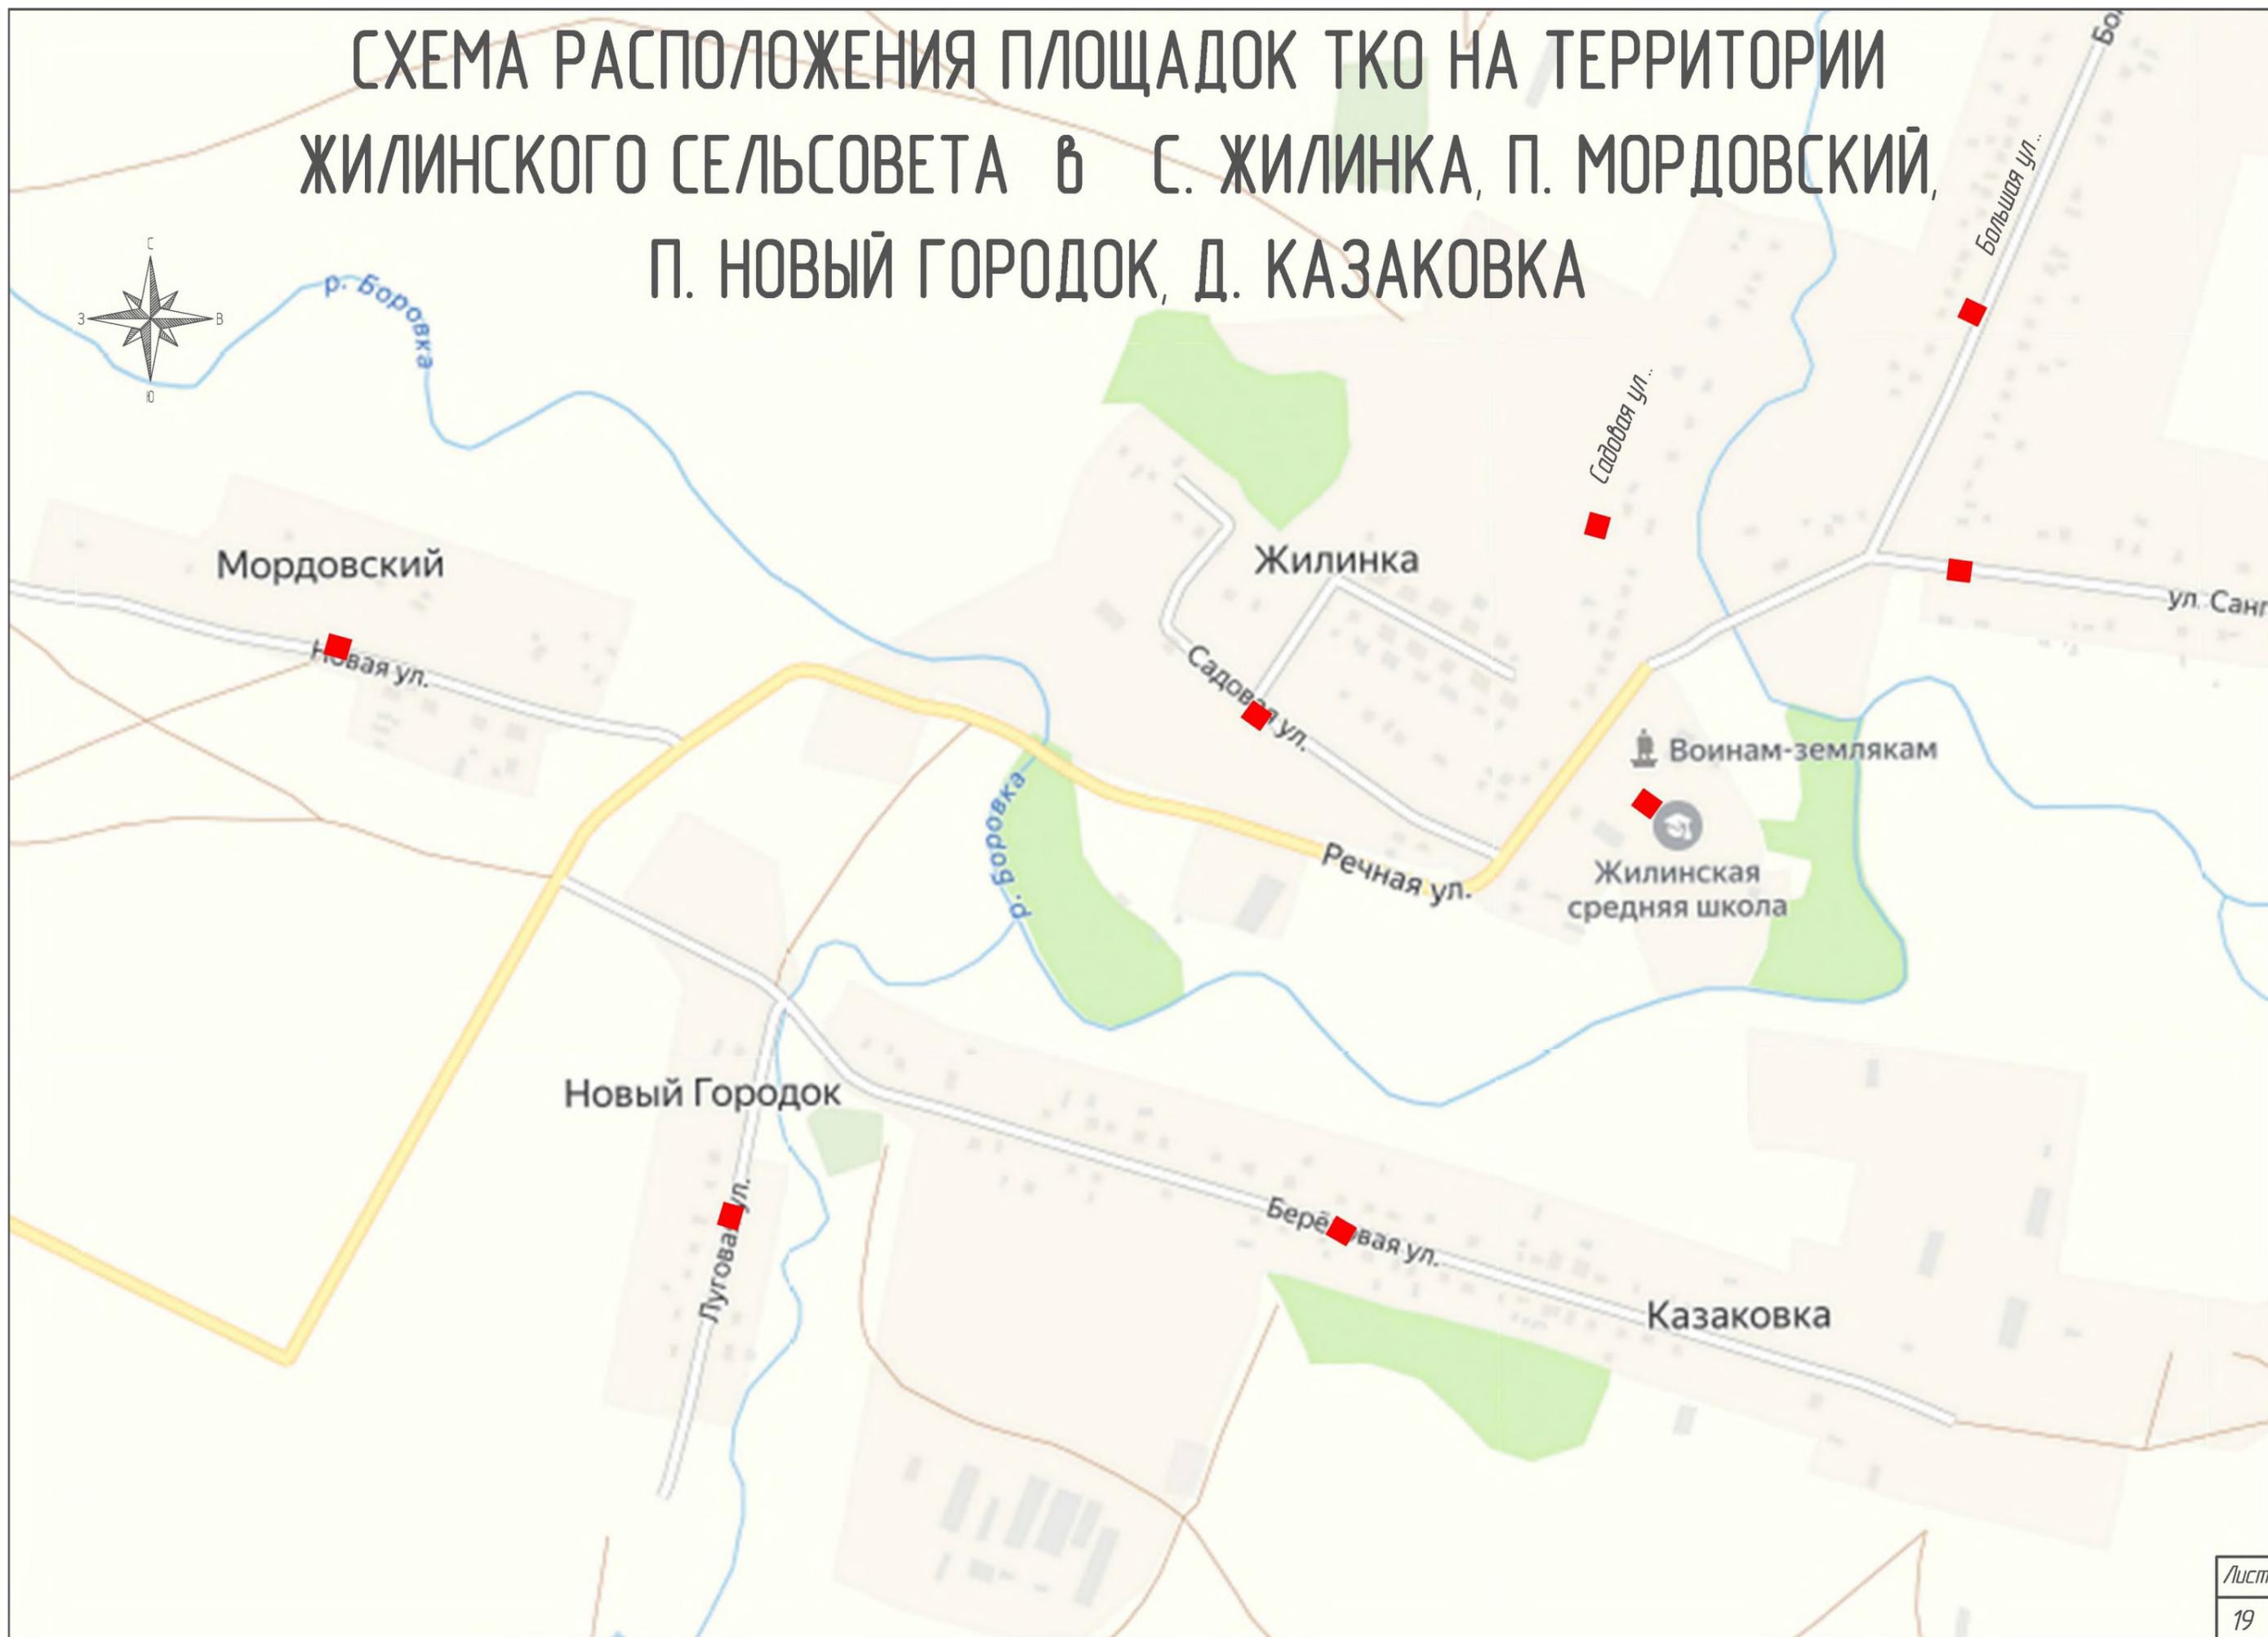


СХЕМА РАСПОЛОЖЕНИЯ ПЛОЩАДОК ТКО НА ТЕРРИТОРИИ КОЛТУБАНСКОГО СЕЛЬСОВЕТА В С. КОЛТУБАНКА

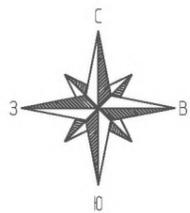


СХЕМА РАСПОЛОЖЕНИЯ ПЛОЩАДОК ТКО НА ТЕРРИТОРИИ КОЛТУБАНОВСКОГО СЕЛЬСОВЕТА В П. ЛЕБЯЖИЙ

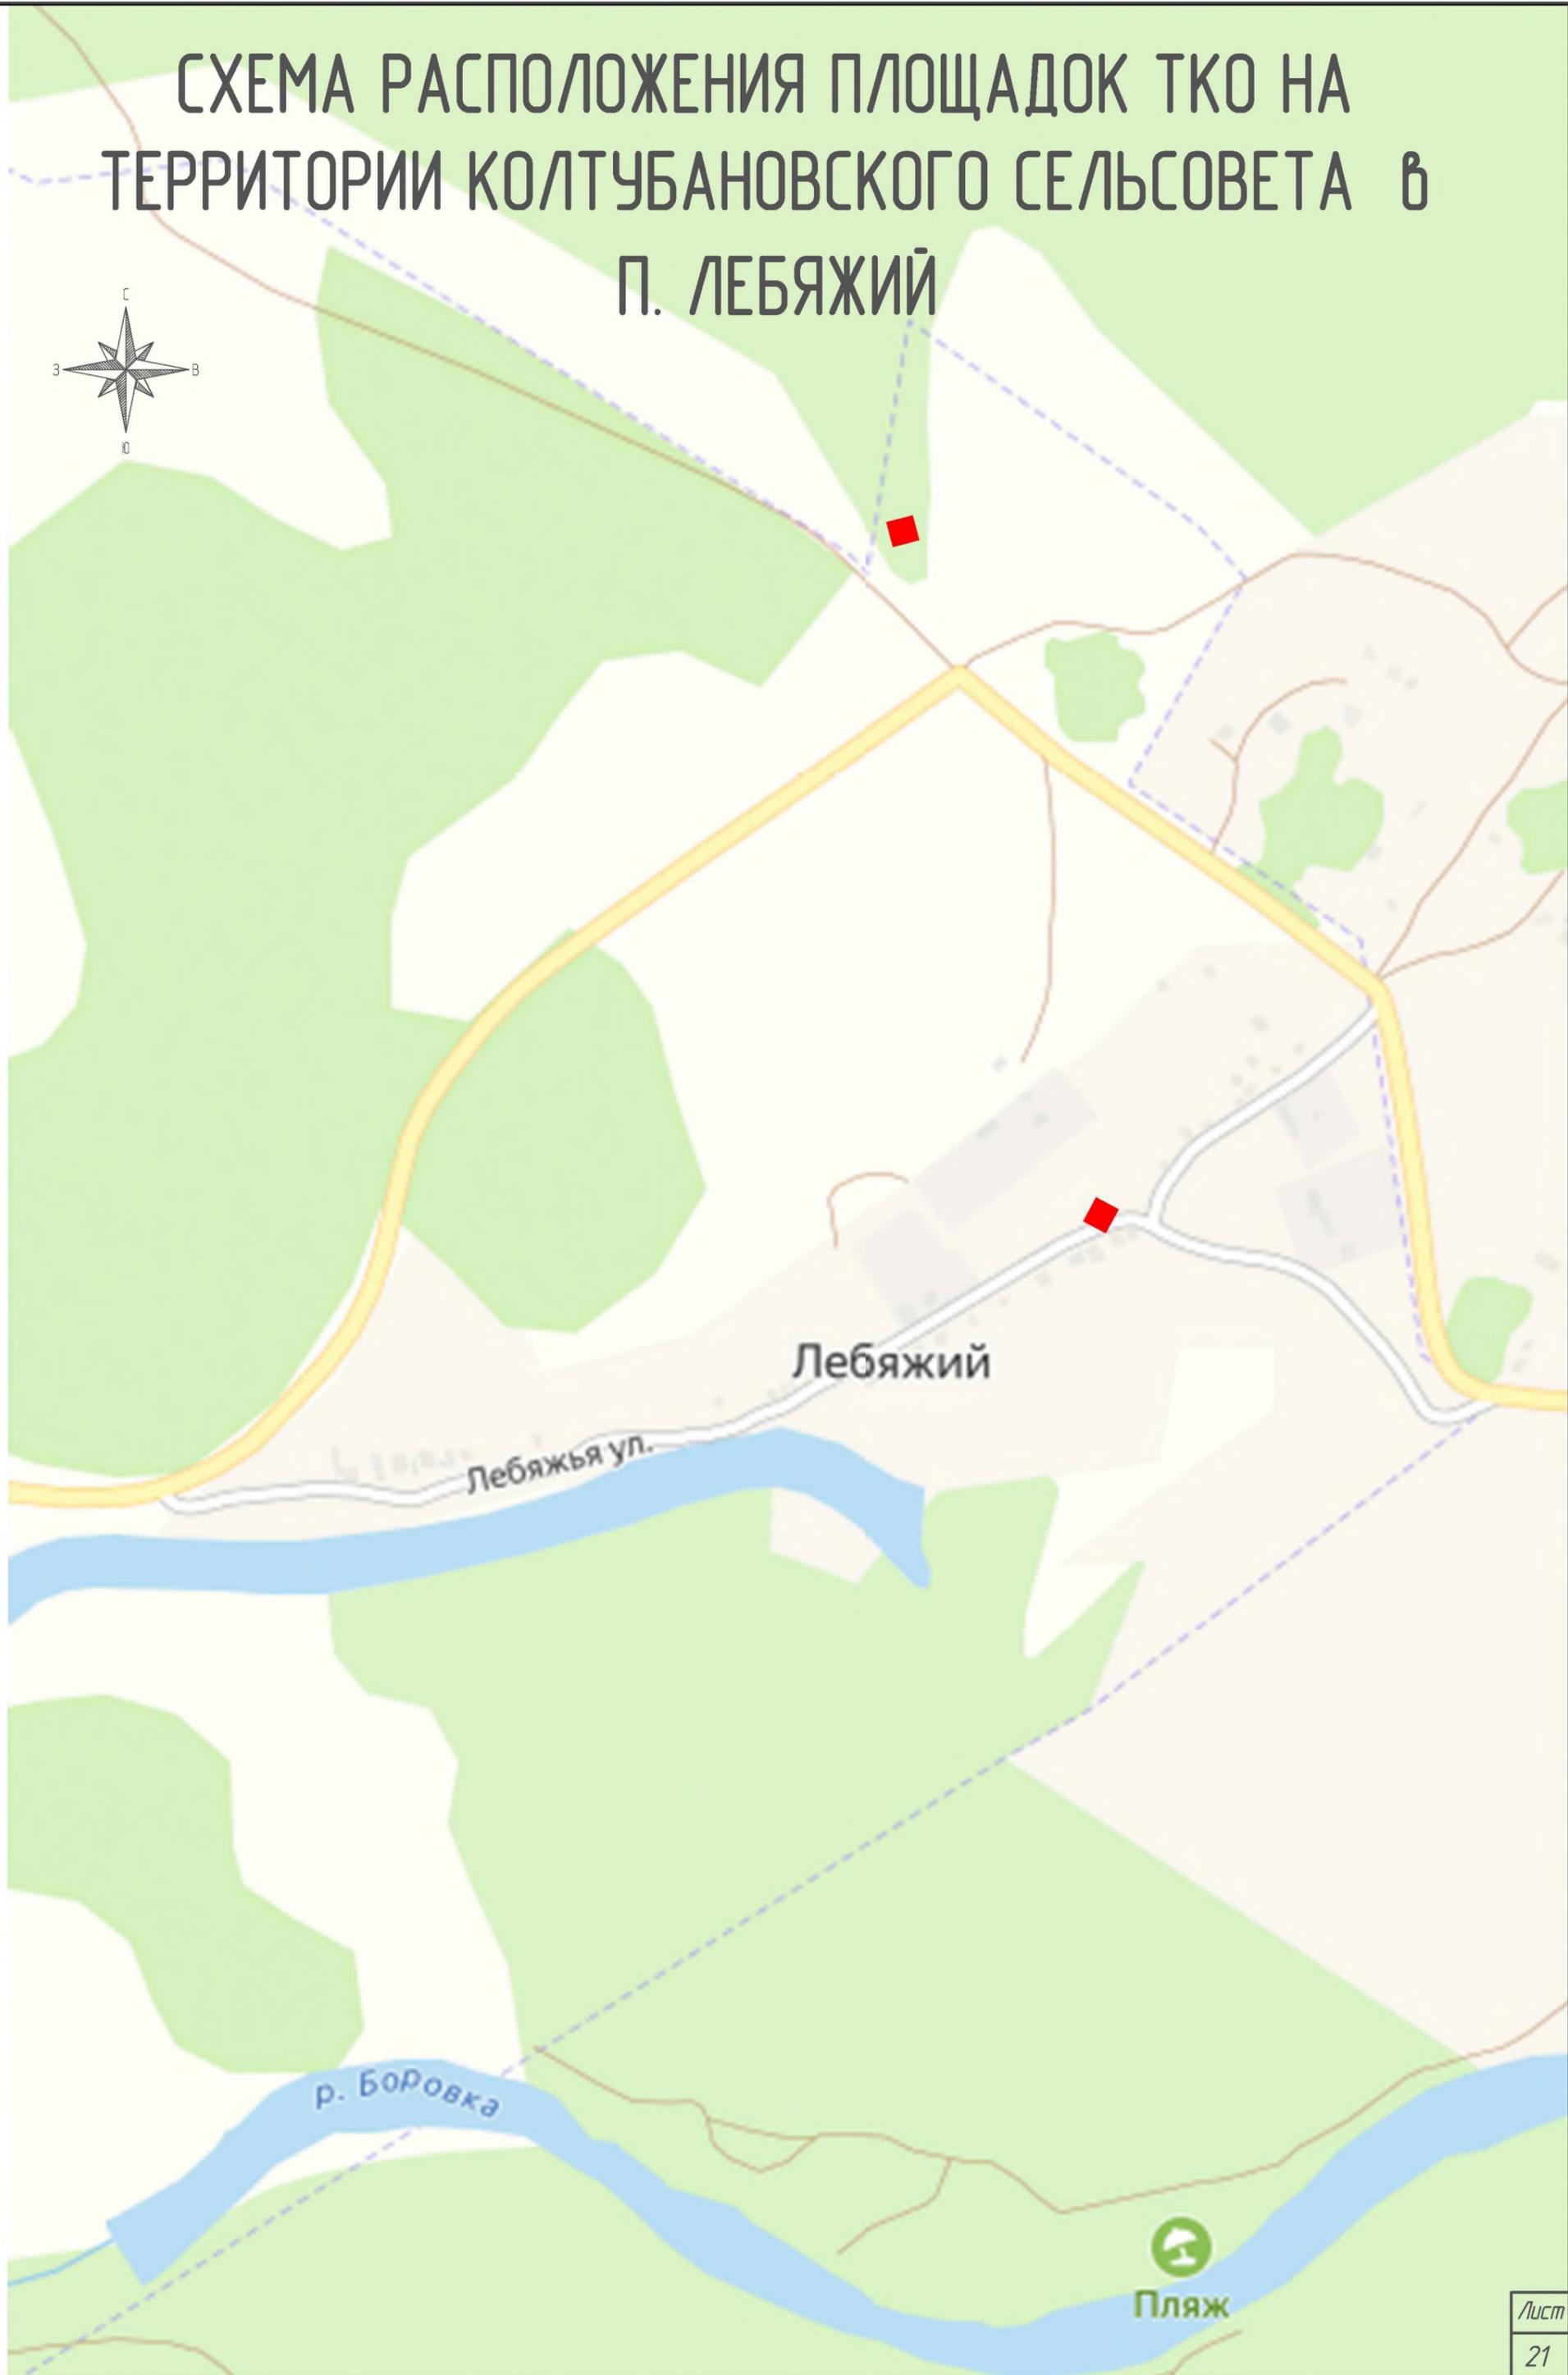


СХЕМА РАСПОЛОЖЕНИЯ ПЛОЩАДОК ТКО НА ТЕРРИТОРИИ КОЛТУБАНОВСКОГО ПОССОВЕТА В П. ЕЛШАНСКИЙ

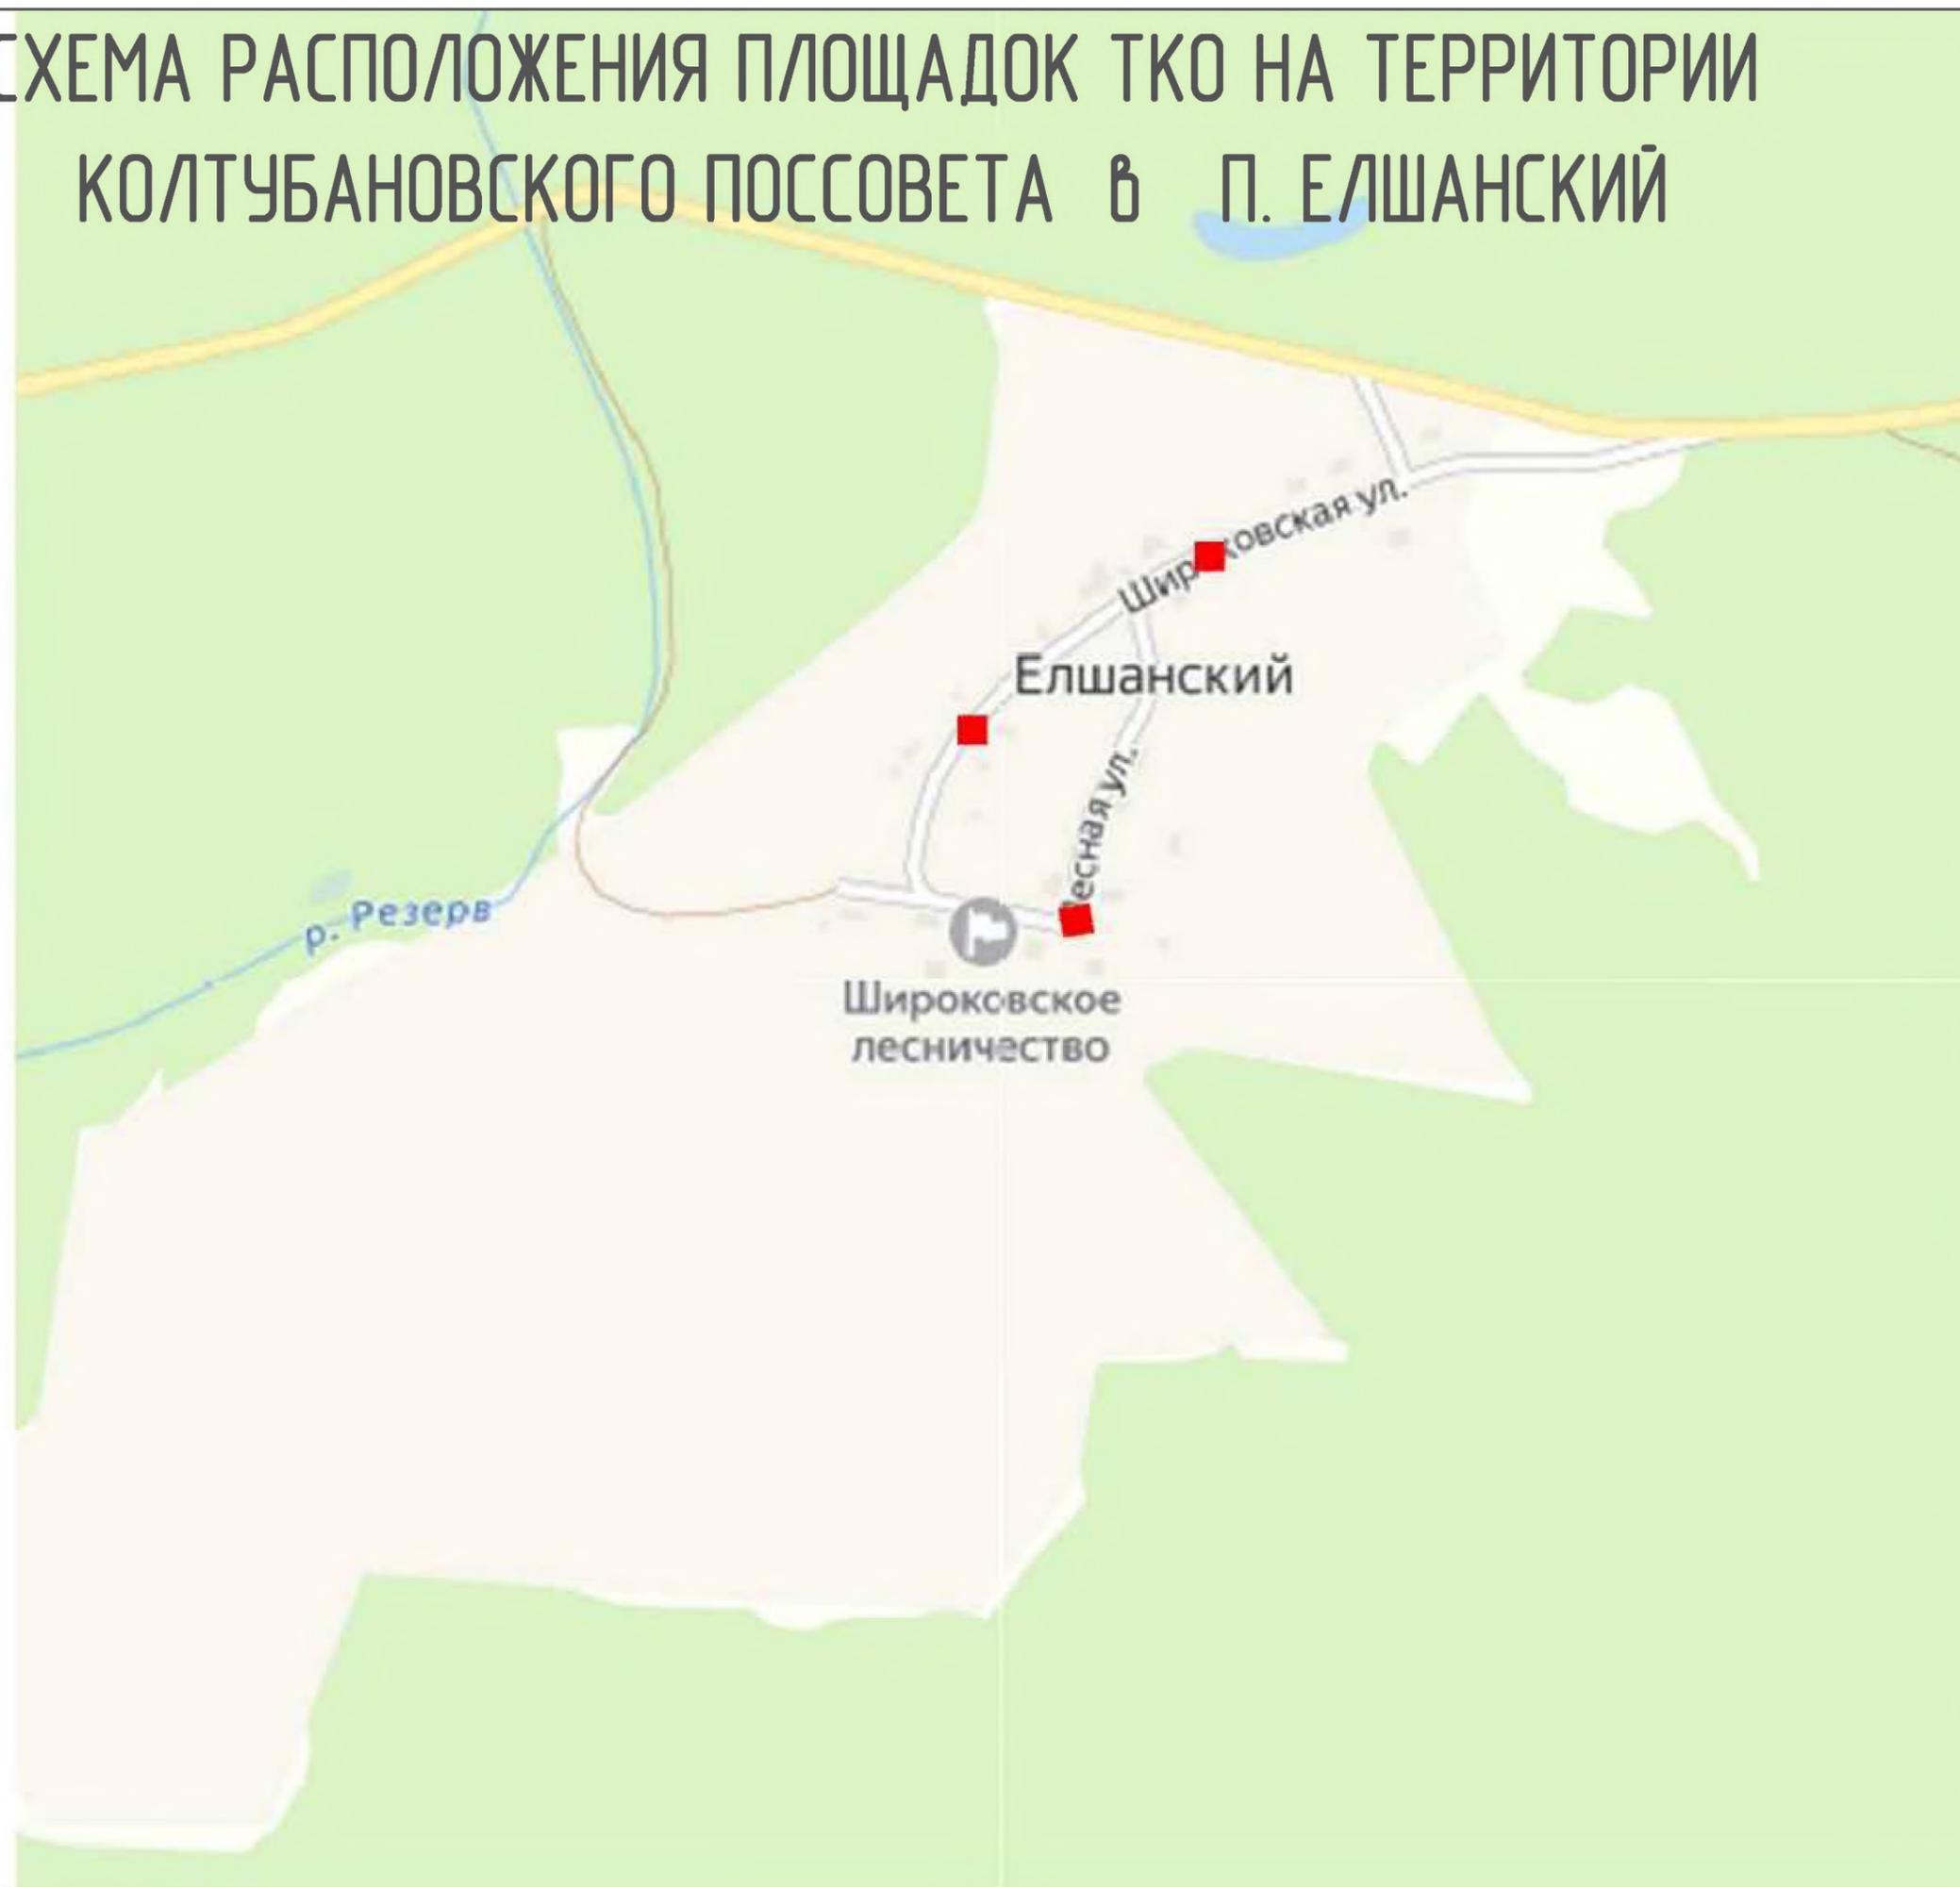
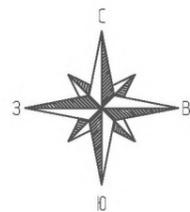


СХЕМА РАСПОЛОЖЕНИЯ ПЛОЩАДОК ТКО НА ТЕРРИТОРИИ КОЛТУБАНОВСКОГО ПОССОВЕТА В П. ПАРТИЗАНСКИЙ

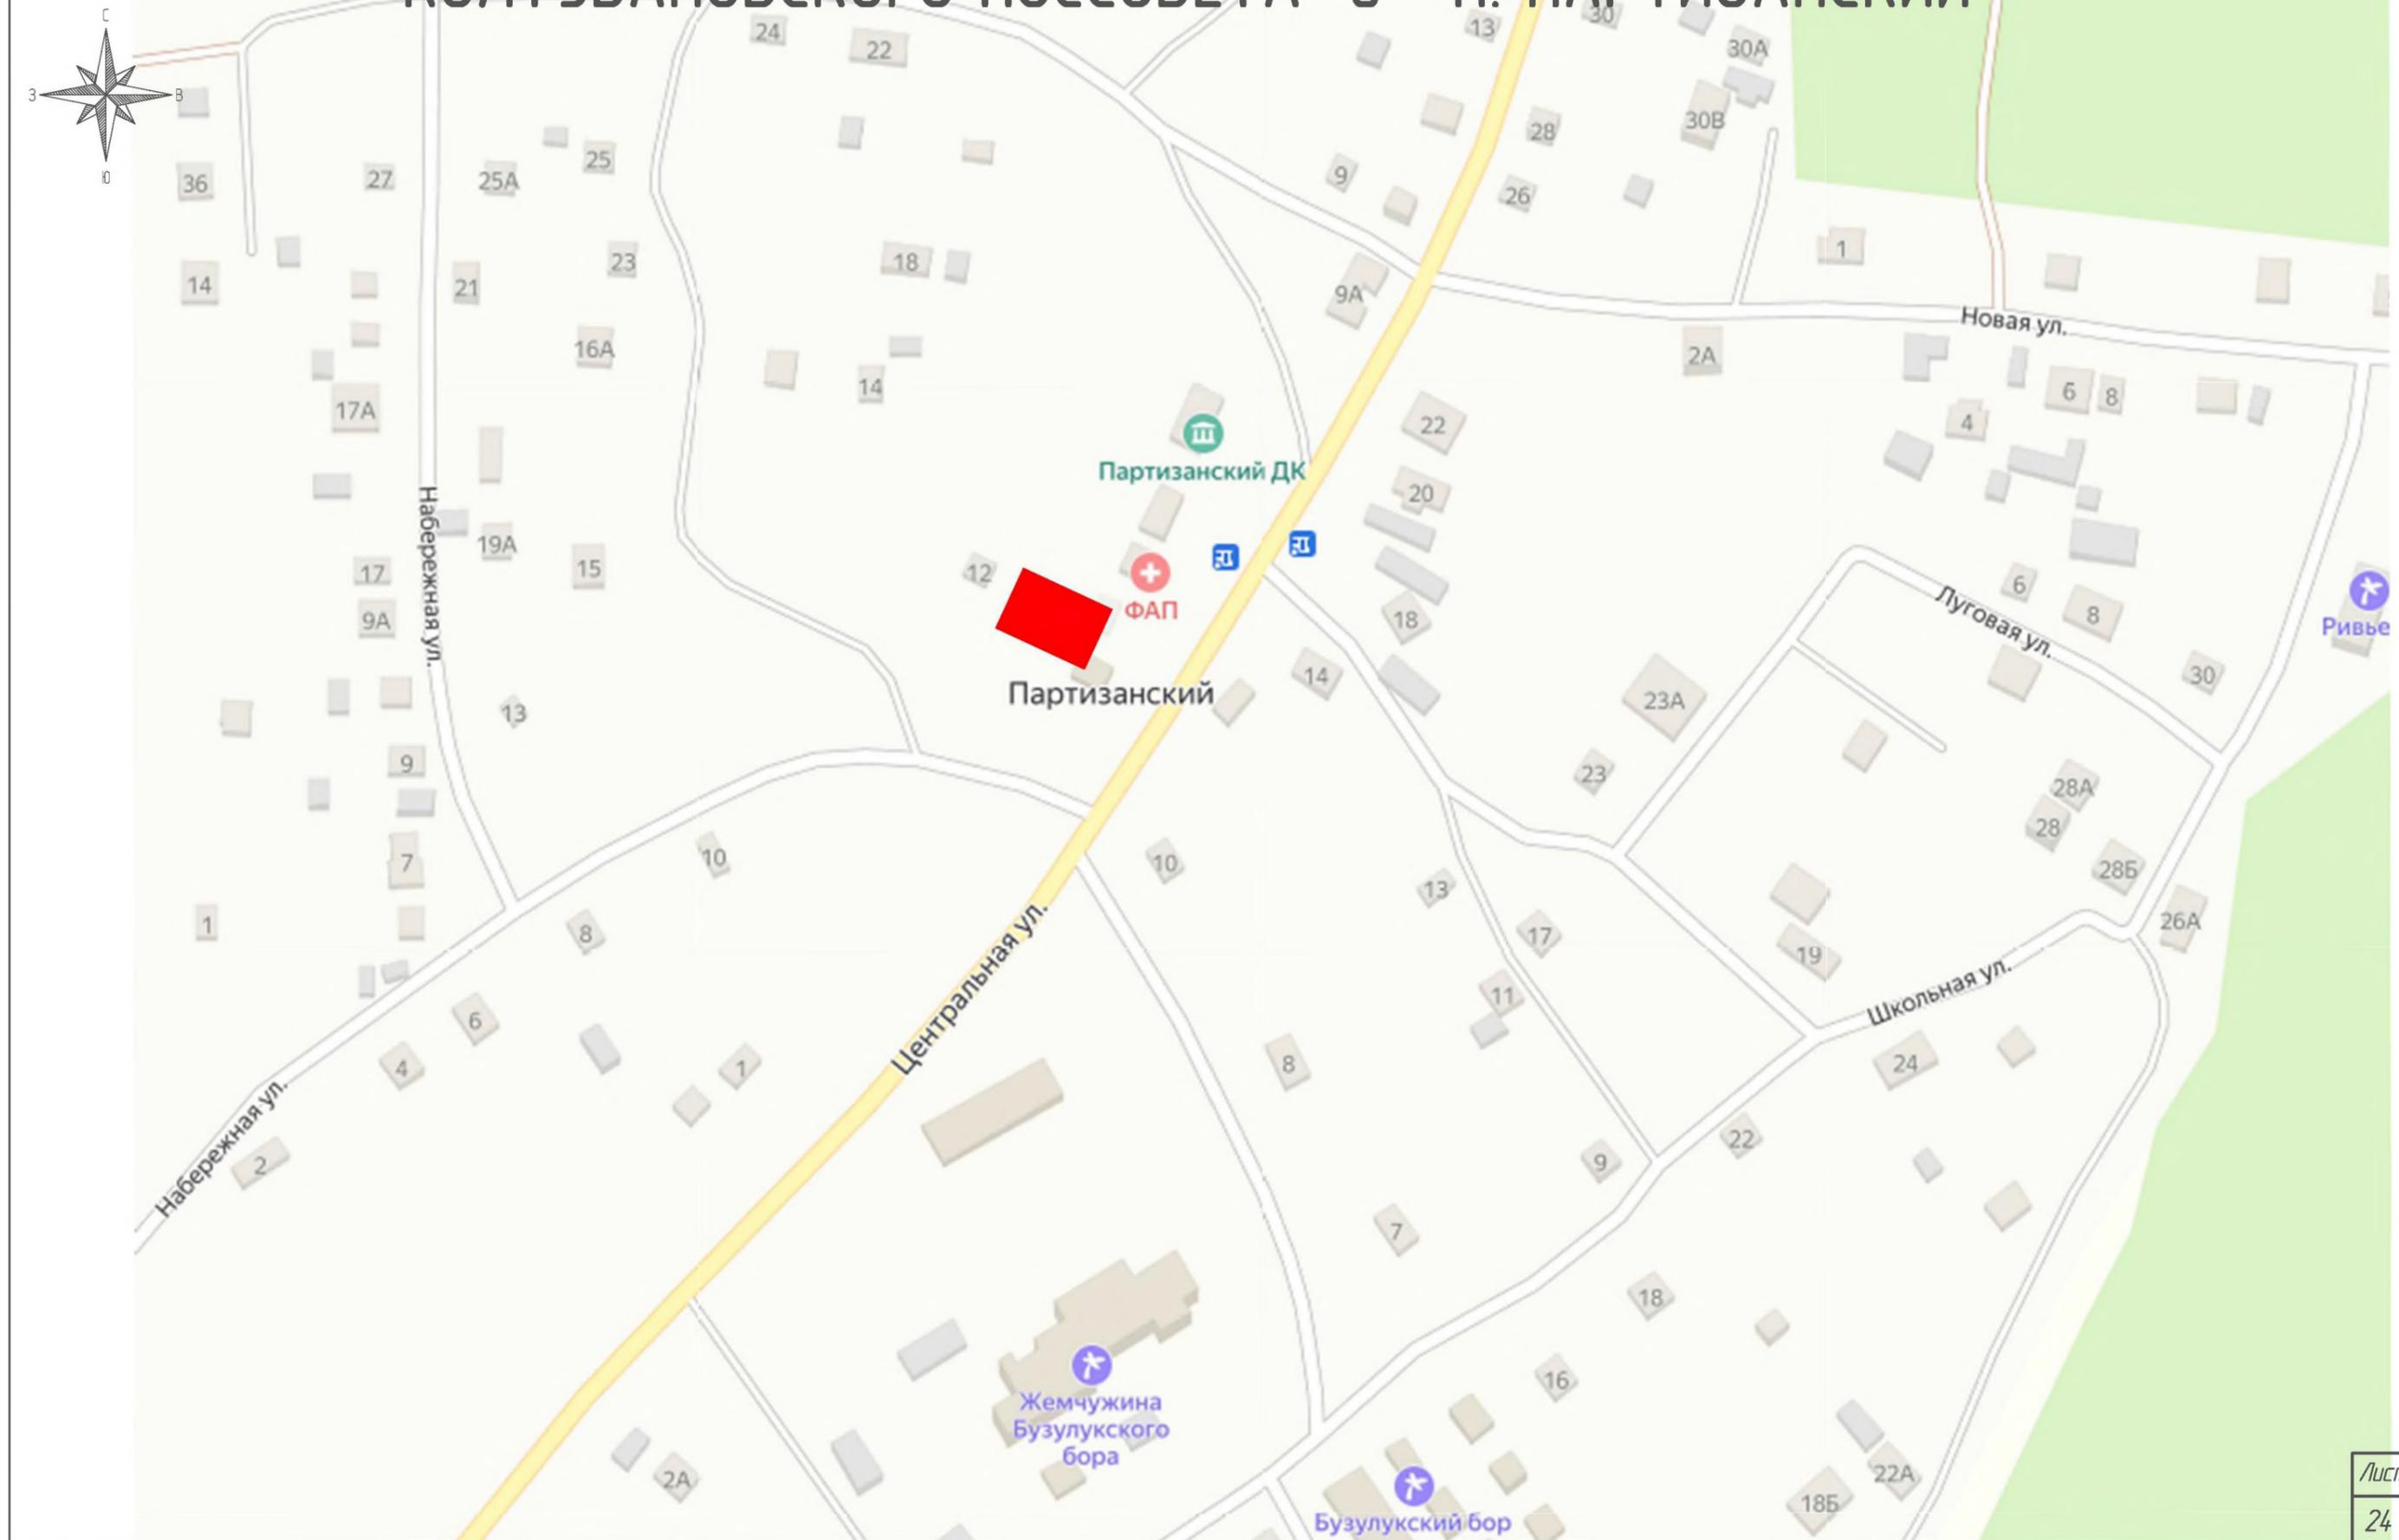


СХЕМА РАСПОЛОЖЕНИЯ ПЛОЩАДОК ТКО НА ТЕРРИТОРИИ КОЛТУБАНОВСКОГО ПОССОВЕТА В П. ПАНИКА

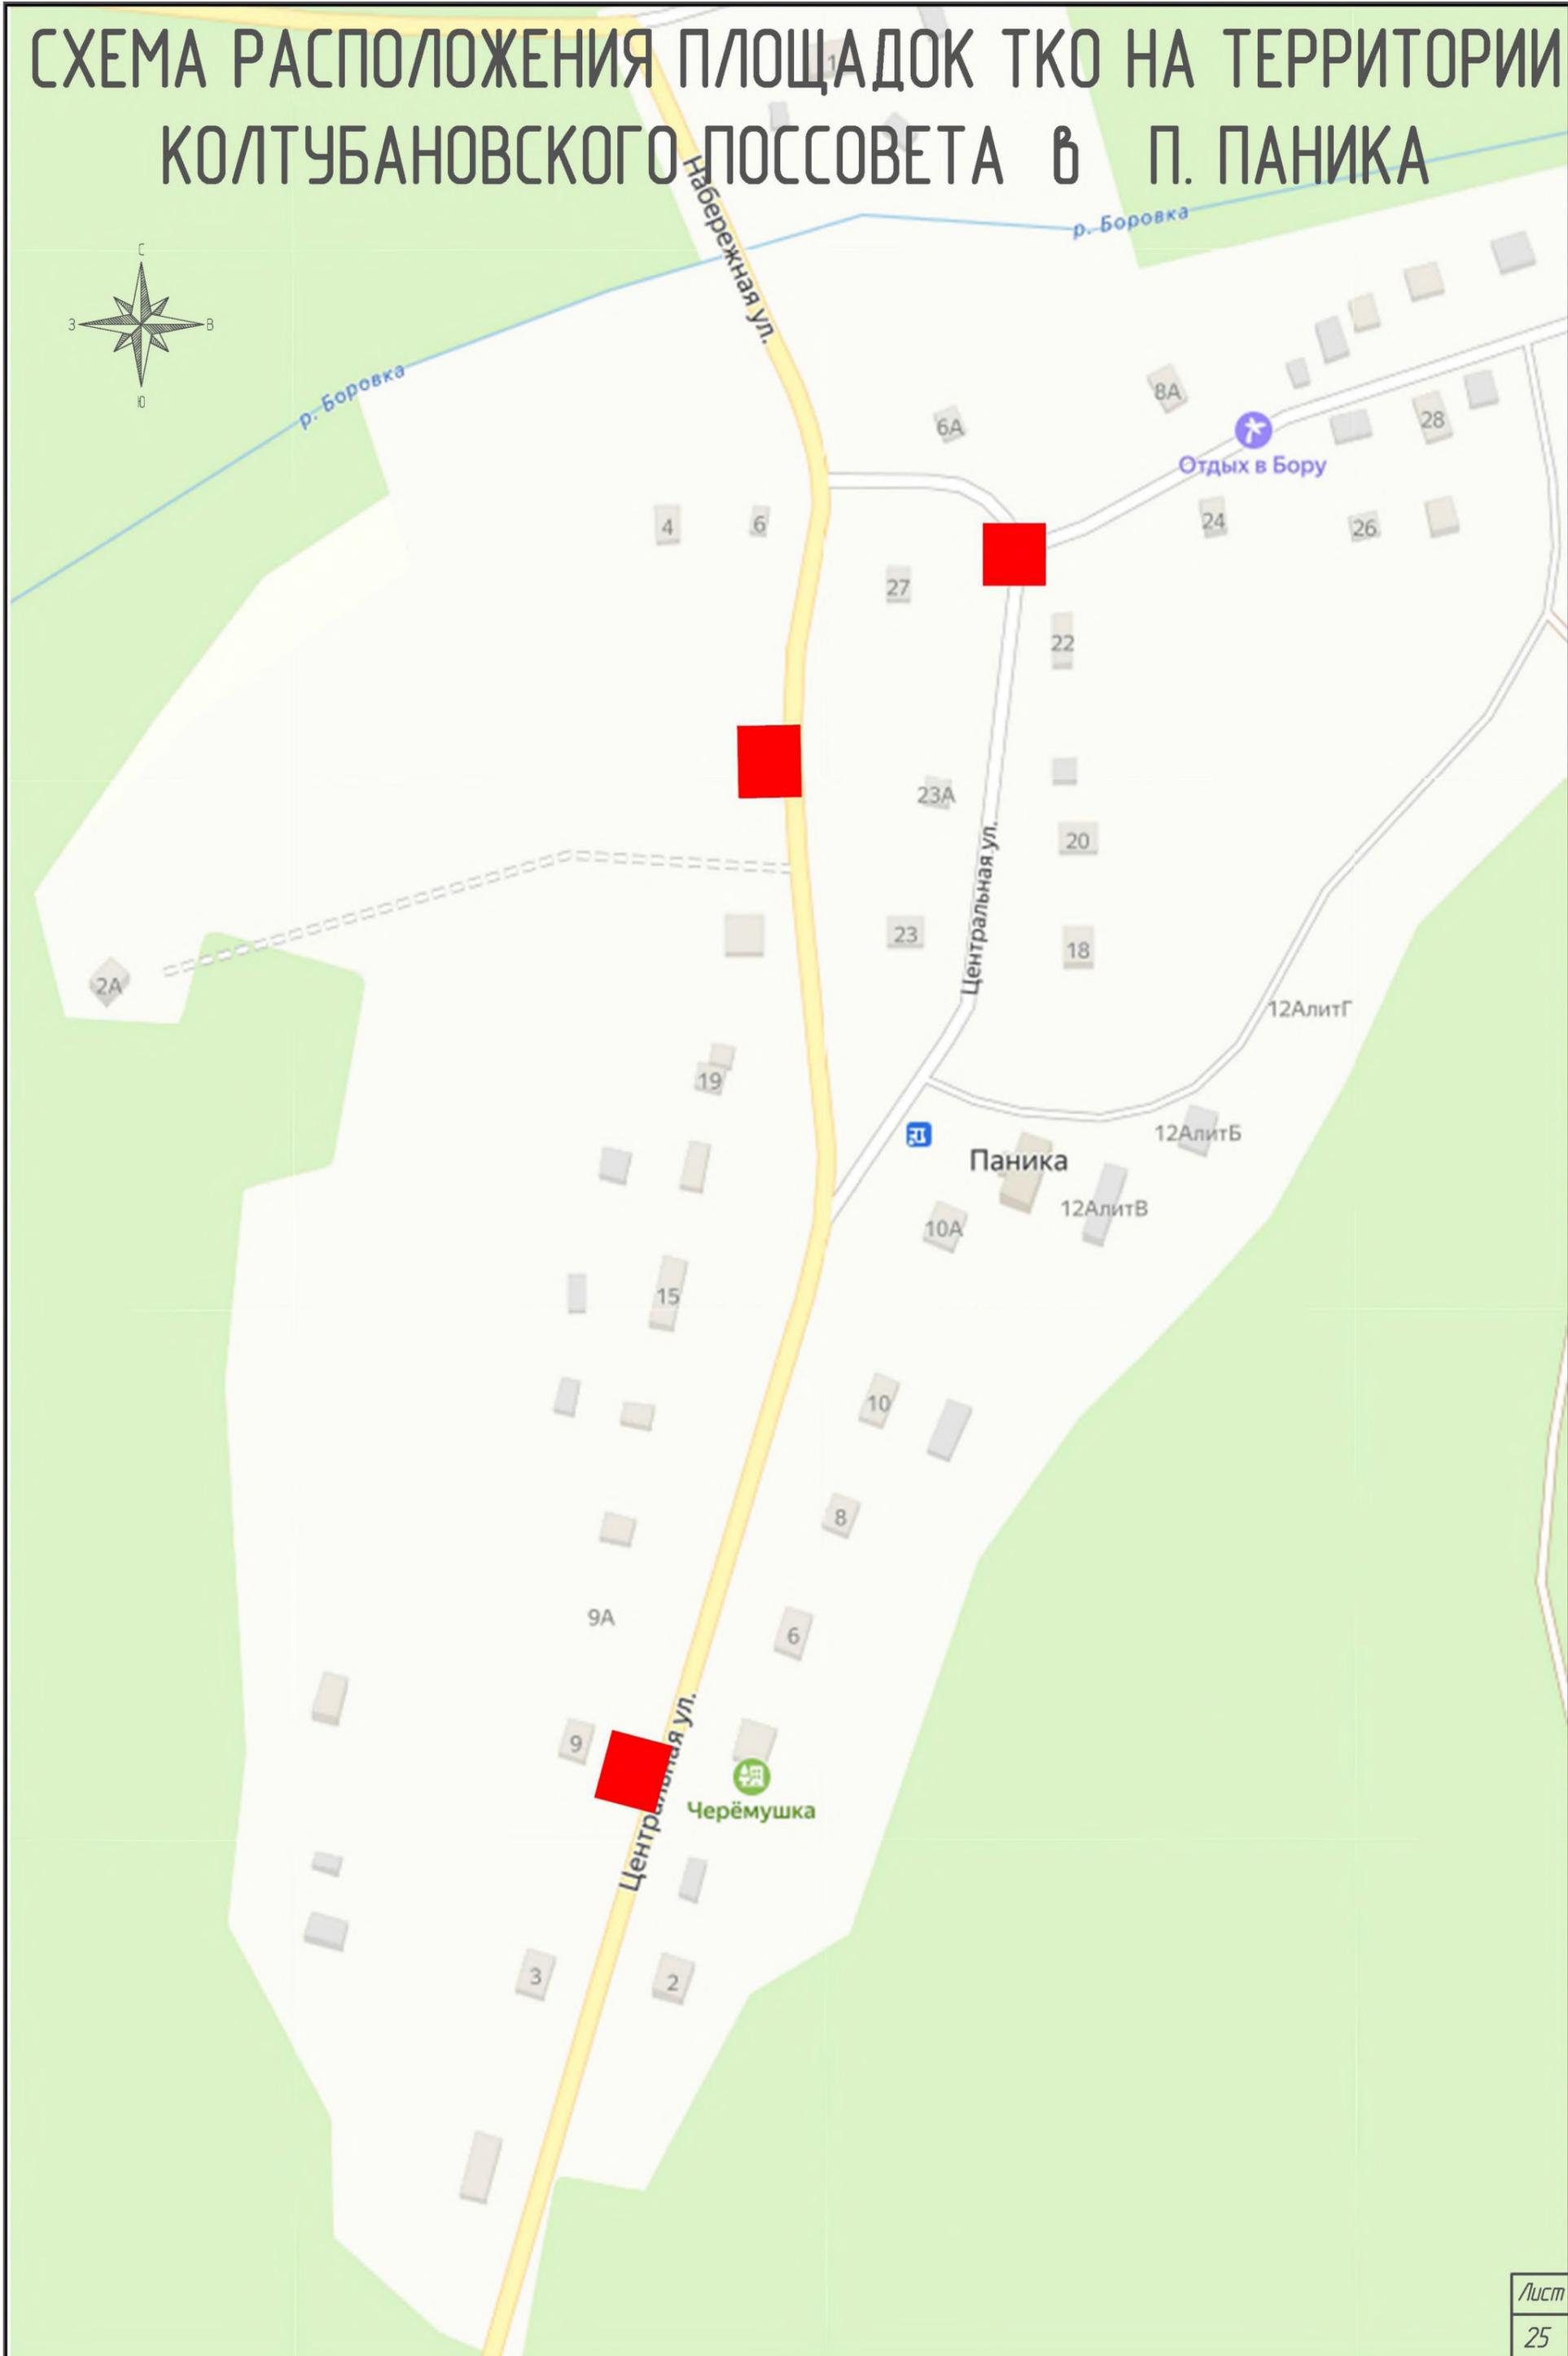


СХЕМА РАСПОЛОЖЕНИЯ ПЛОЩАДОК ТКО НА ТЕРРИТОРИИ КОЛТУБАНОВСКОГО ПОССОВЕТА В П. ЗАПОВЕДНОЕ

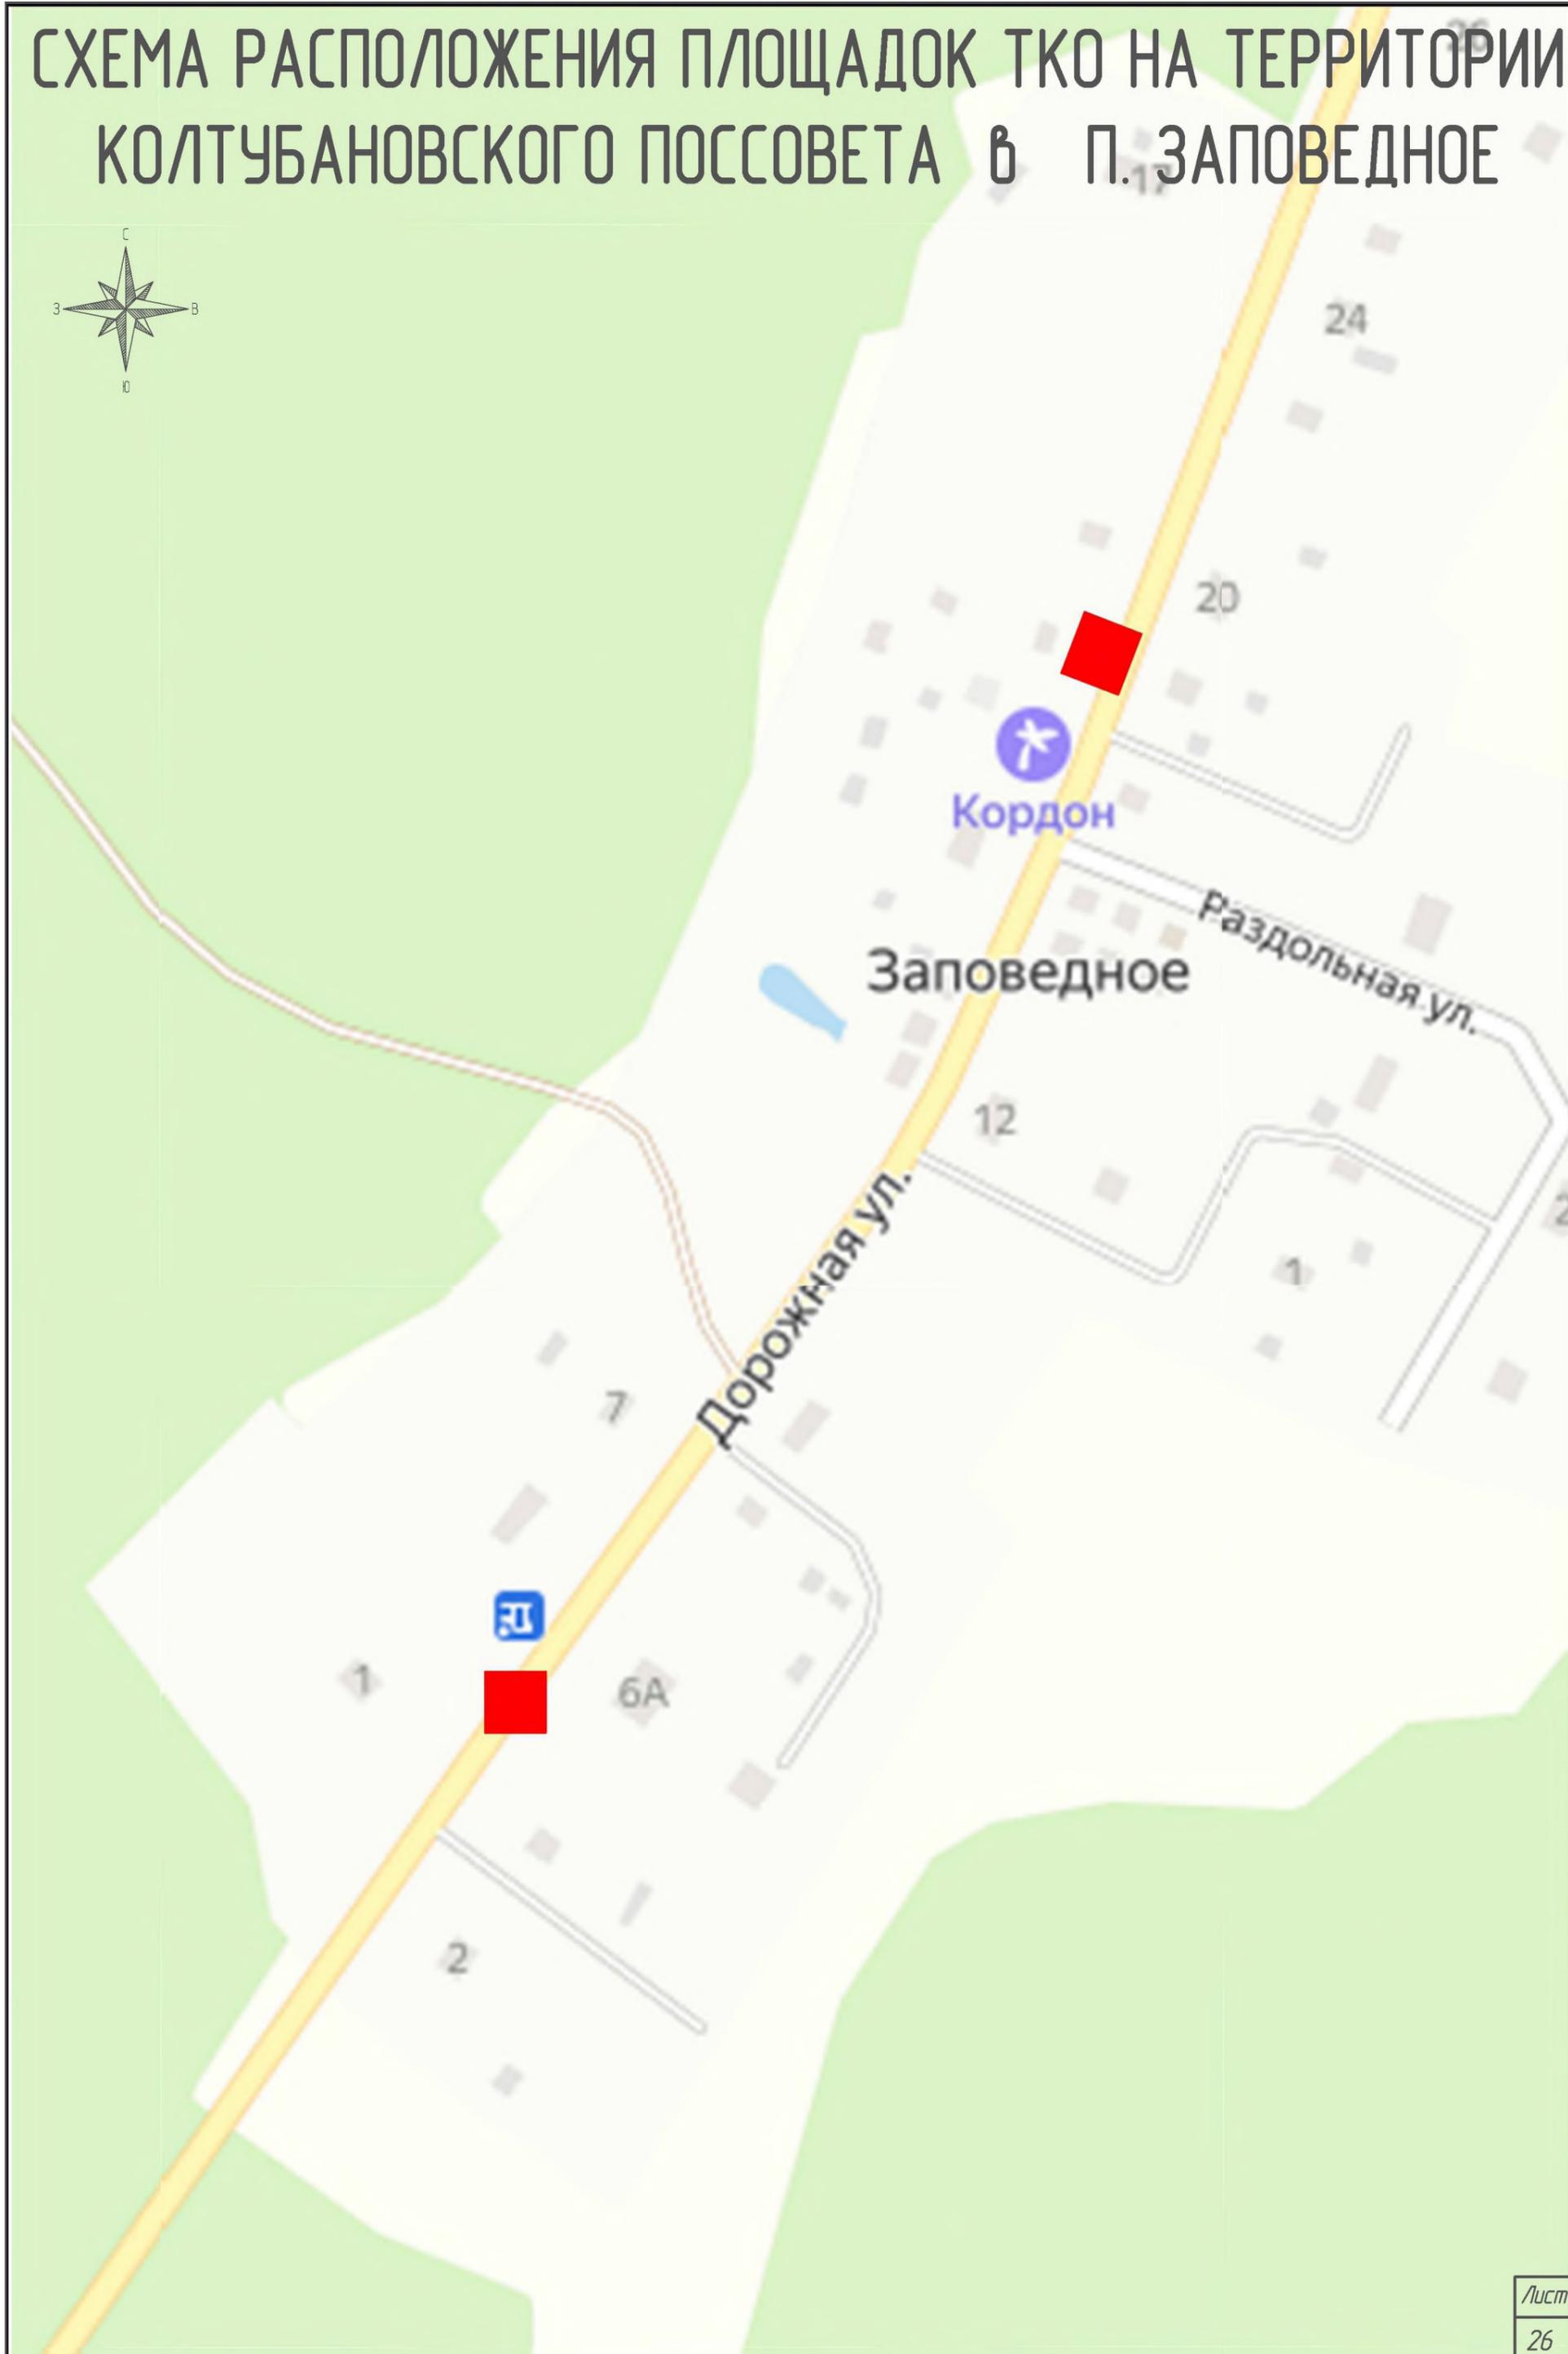
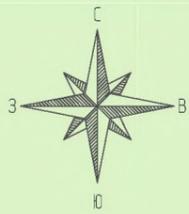


СХЕМА РАСПОЛОЖЕНИЯ ПЛОЩАДОК ТКО НА ТЕРРИТОРИИ КОЛТУБАНОВСКОГО ПОССОВЕТА В П. ОПЫТНЫЙ

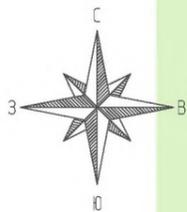


СХЕМА РАСПОЛОЖЕНИЯ ПЛОЩАДОК ТКО НА ТЕРРИТОРИИ КРАСНОГВАРДЕЙСКОГО СЕЛЬСОВЕТА В П. КРАСНОГВАРДЕЕЦ

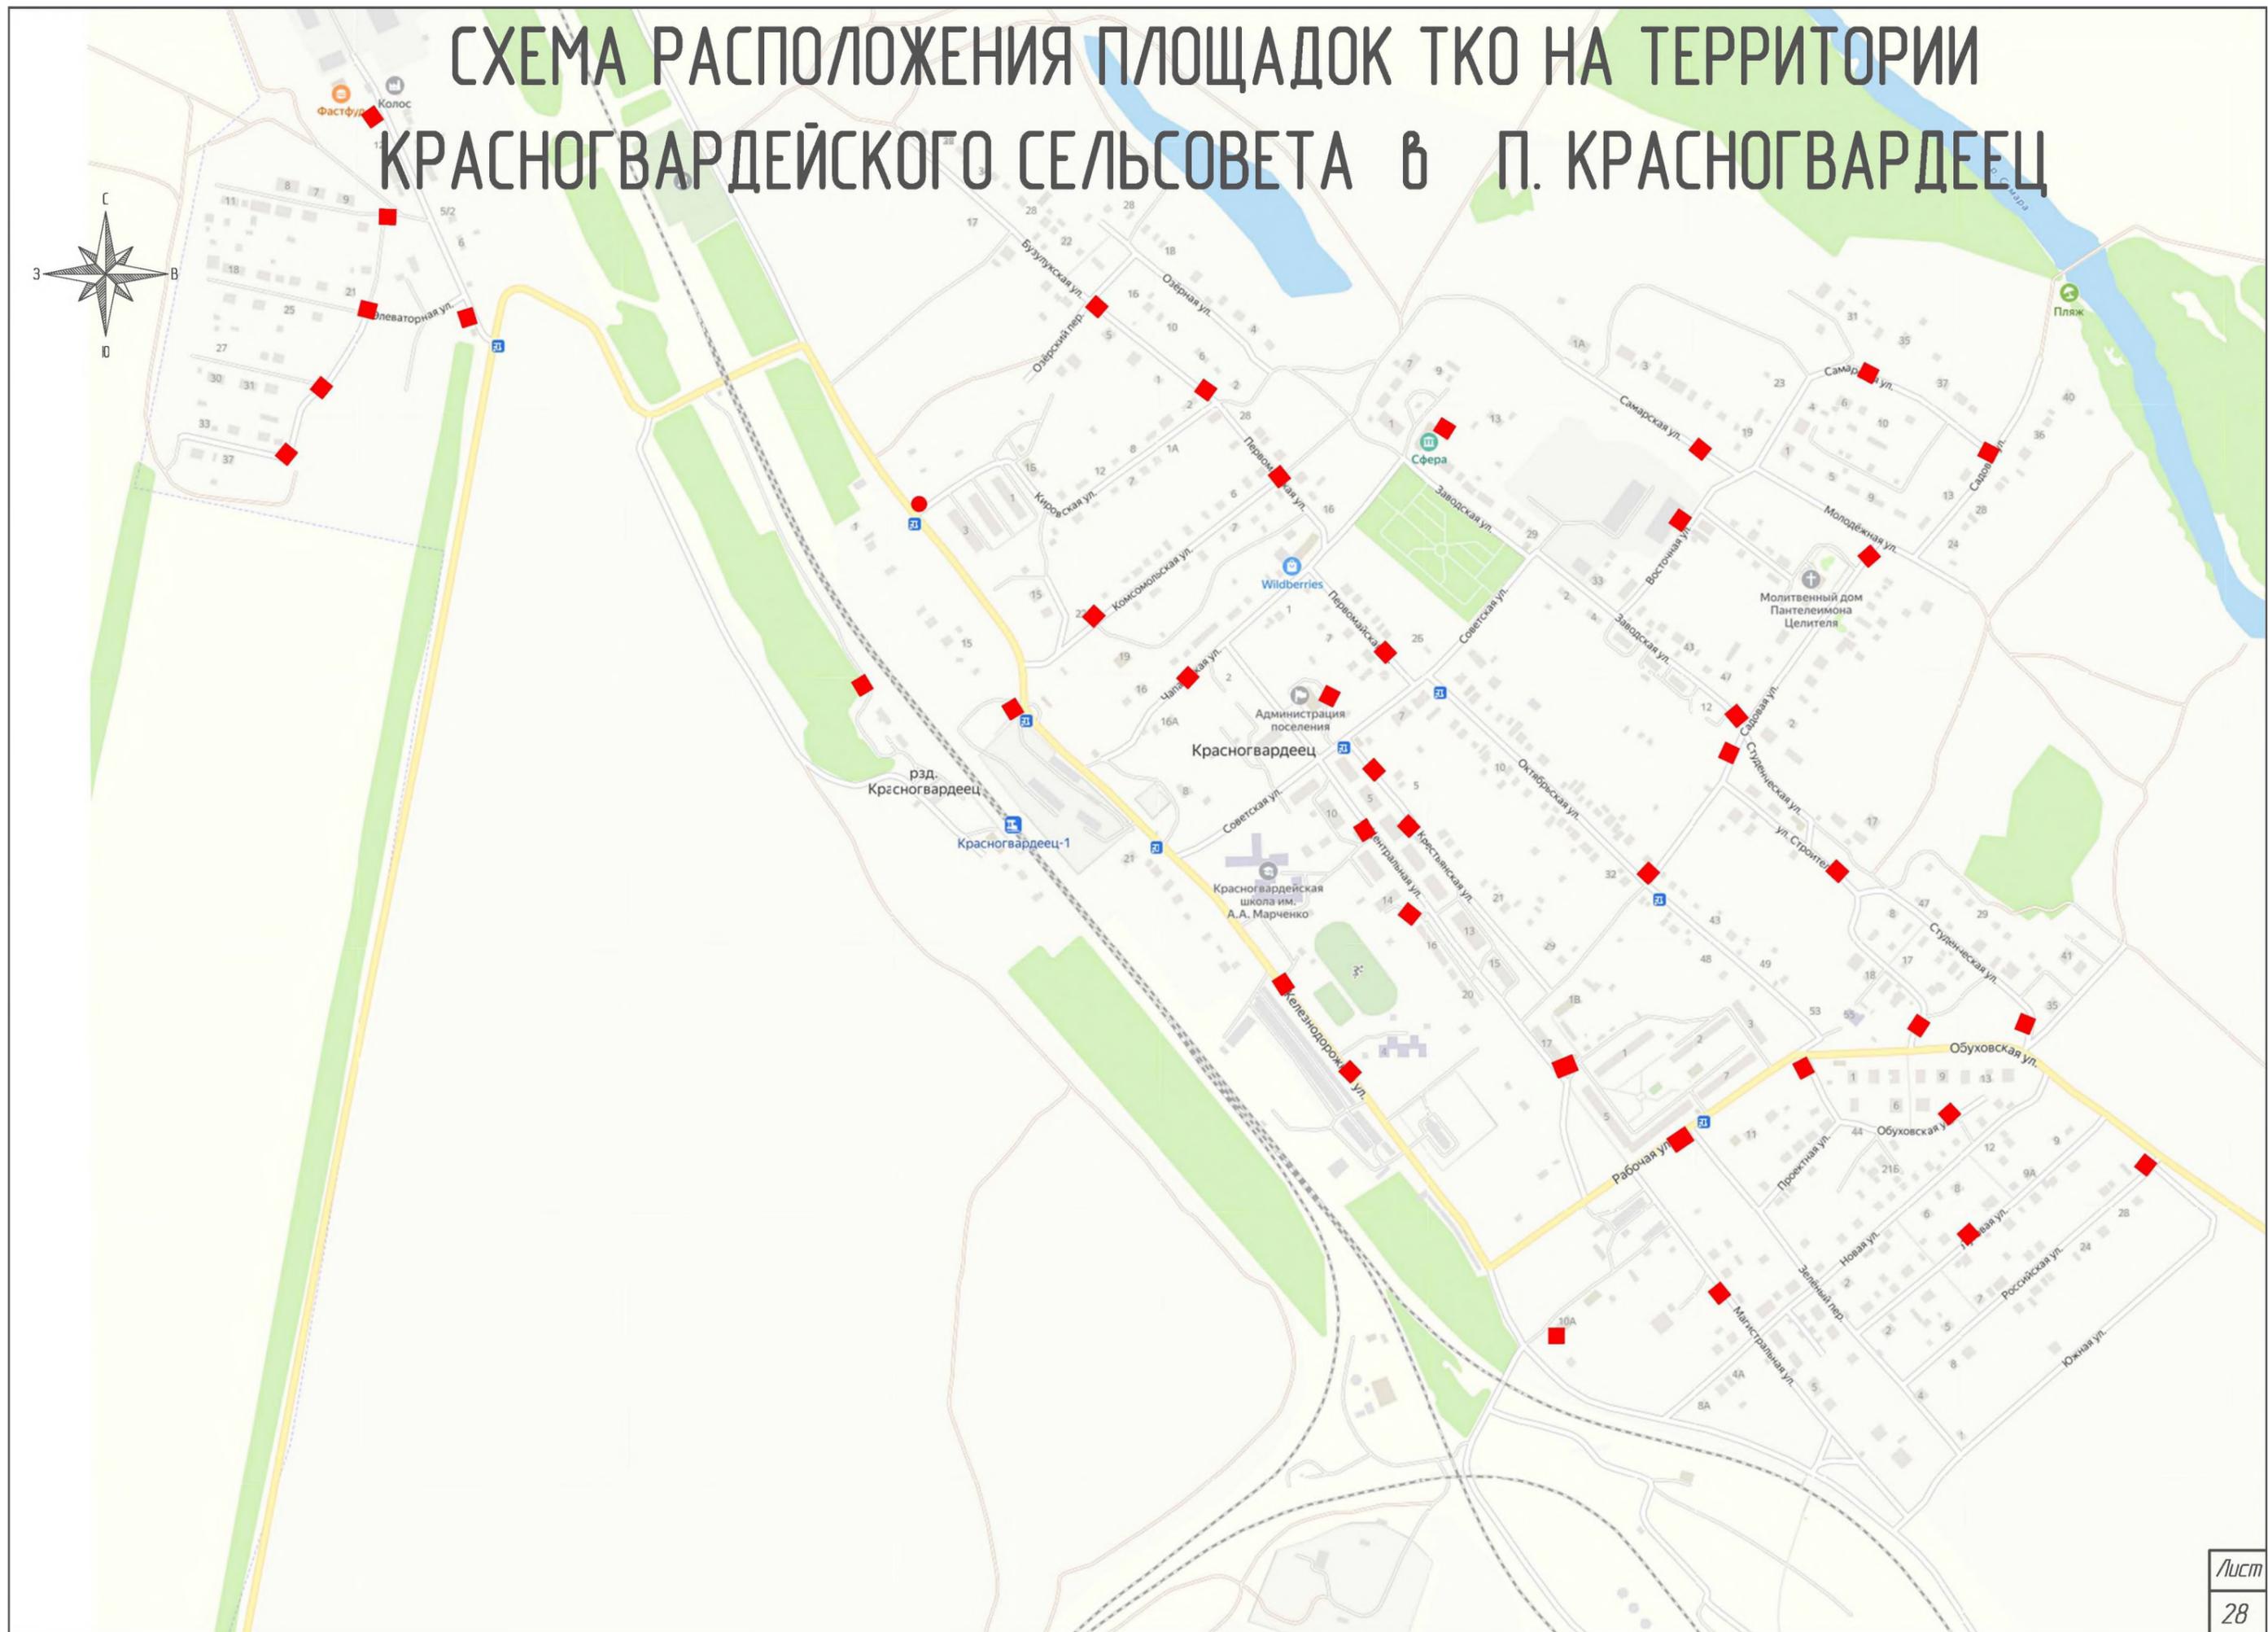
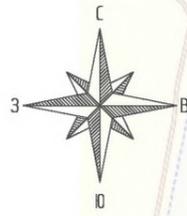


СХЕМА РАСПОЛОЖЕНИЯ ПЛОЩАДОК ТКО НА ТЕРРИТОРИИ КРАСНОГВАРДЕЙСКОГО СЕЛЬСОВЕТА В П. ПРИСАМАРСКИЙ

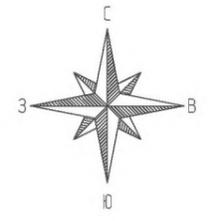


СХЕМА РАСПОЛОЖЕНИЯ ПЛОЩАДОК ТКО НА ТЕРРИТОРИИ КРАСНОГВАРДЕЙСКОГО СЕЛЬСОВЕТА В С. ОБУХОВО

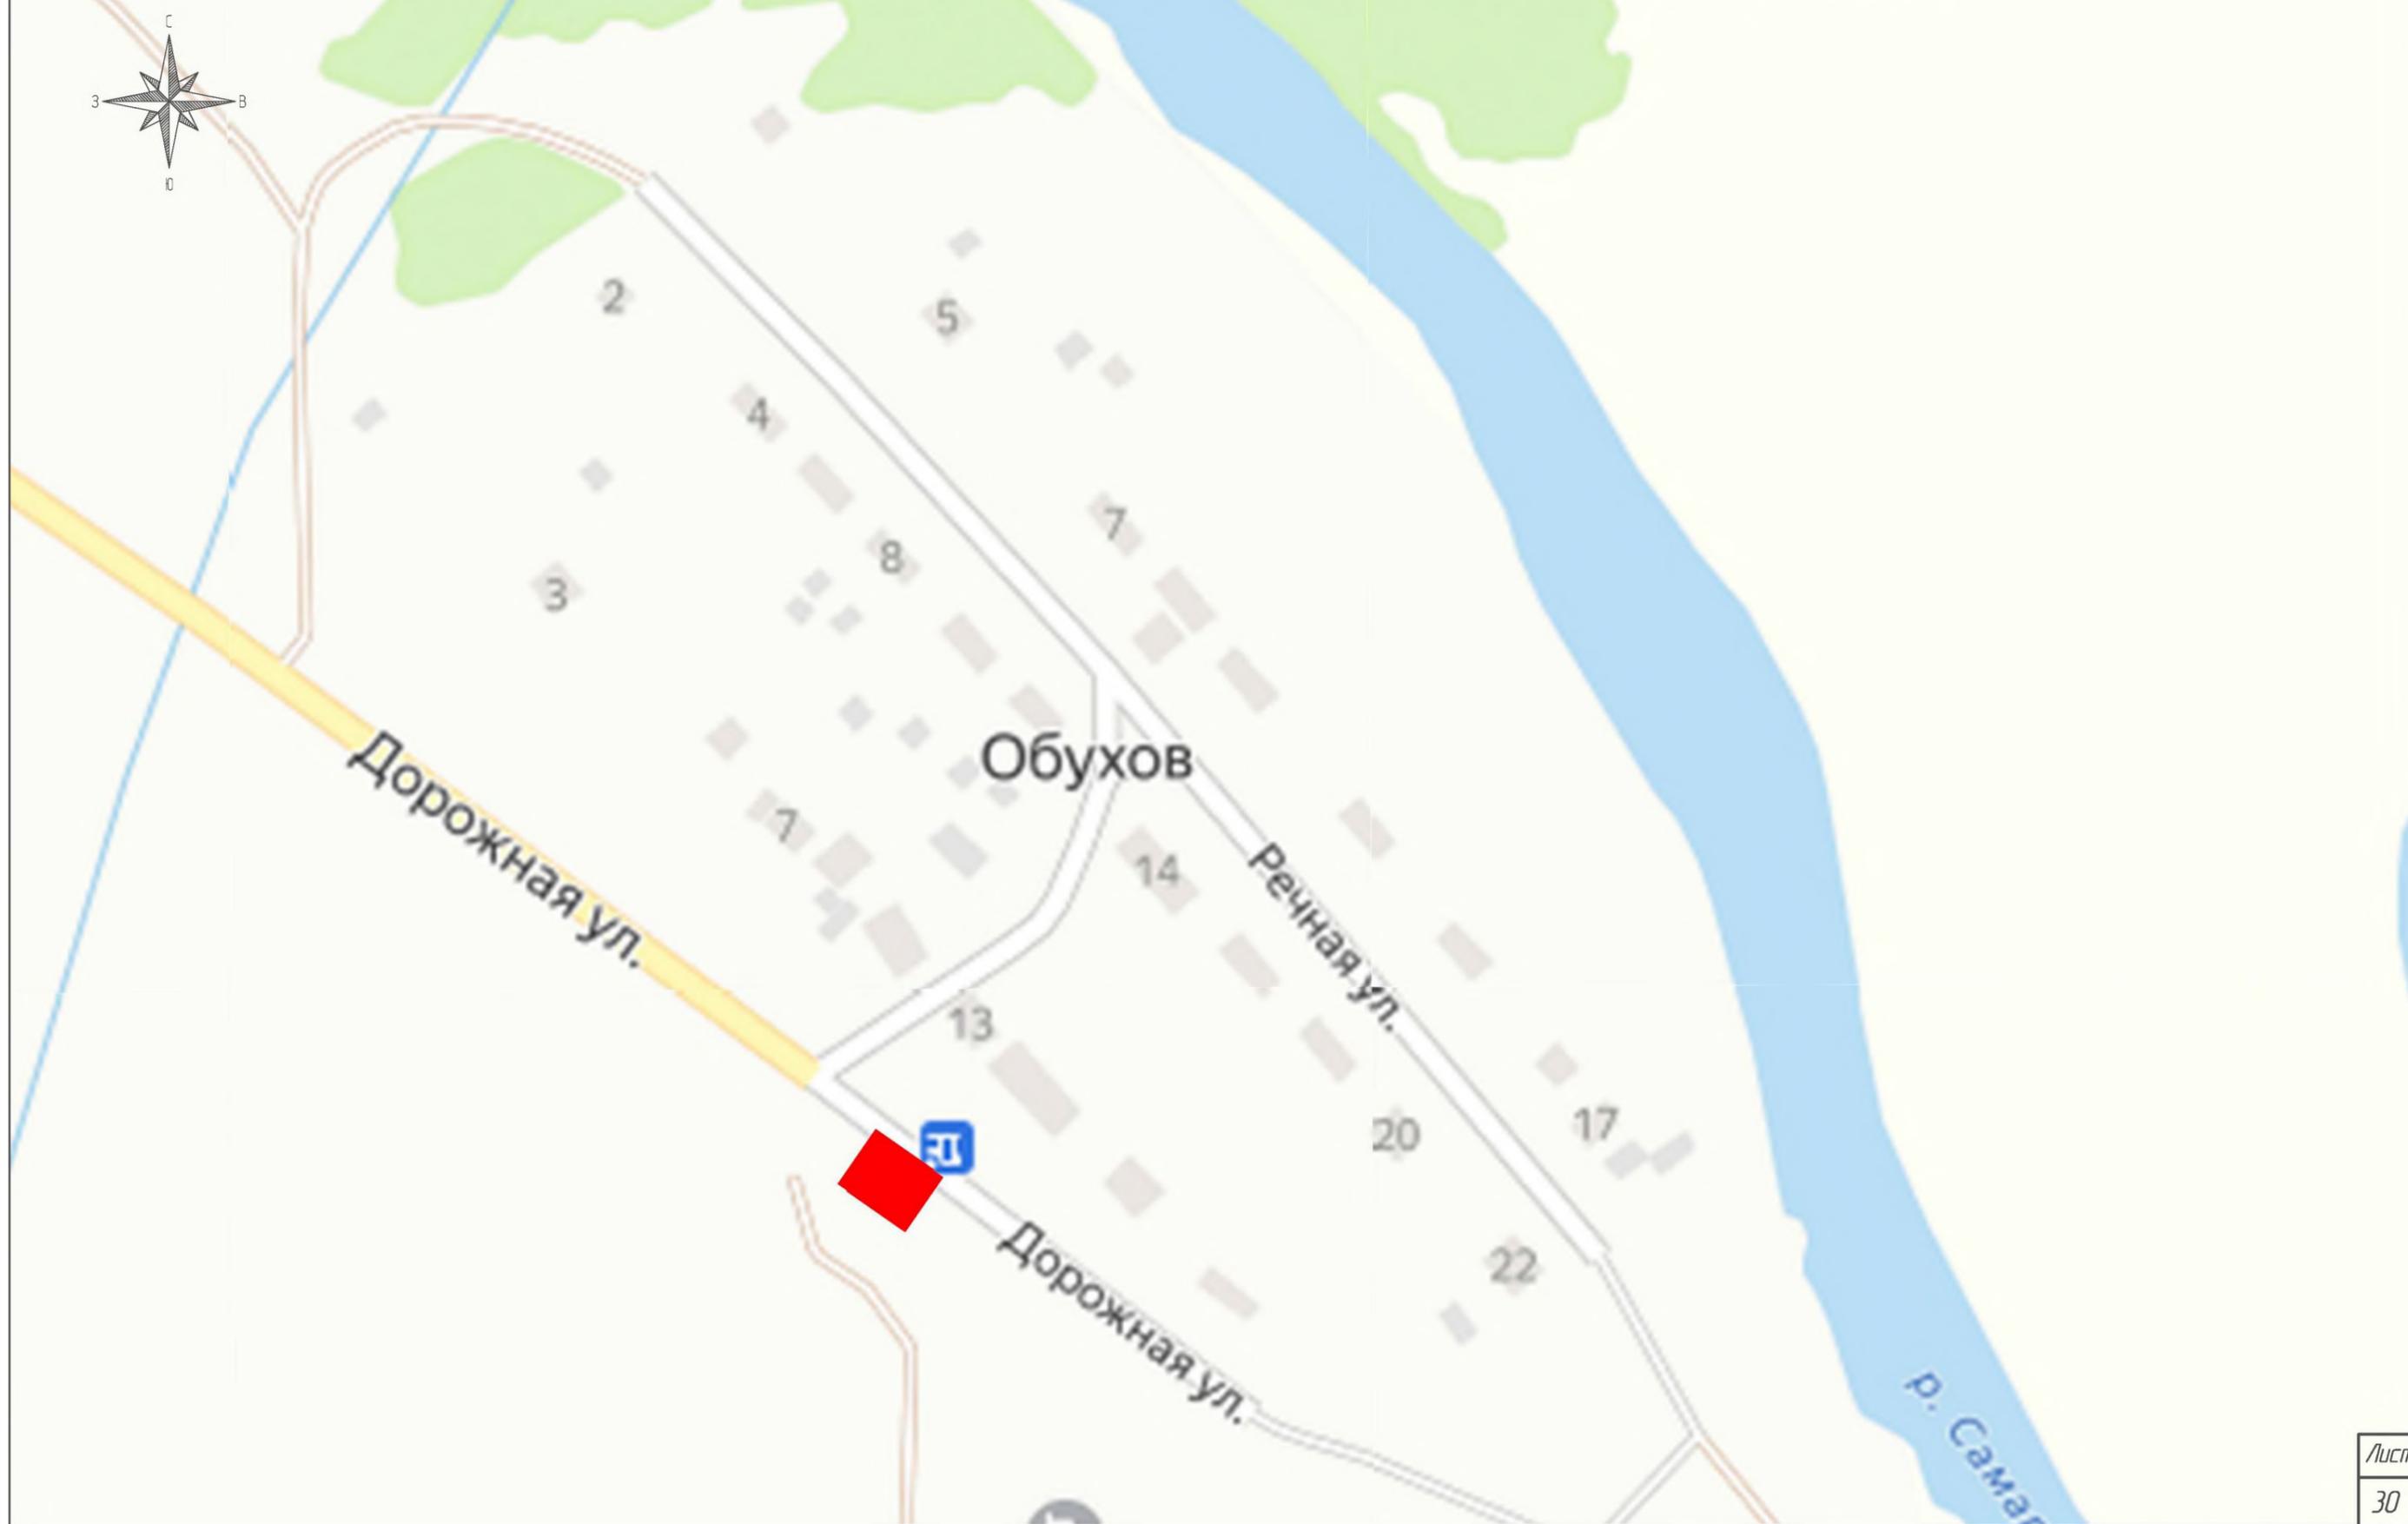


СХЕМА РАСПОЛОЖЕНИЯ ПЛОЩАДОК ТКО НА ТЕРРИТОРИИ КРАСНОГВАРДЕЙСКОГО СЕЛЬСОВЕТА В П. КИРОВСКИЙ



СХЕМА РАСПОЛОЖЕНИЯ ПЛОЩАДОК ТКО НА ТЕРРИТОРИИ КРАСНОСЛОБОДСКОГО СЕЛЬСОВЕТА В с. КРАСНАЯ СЛОБОДКА

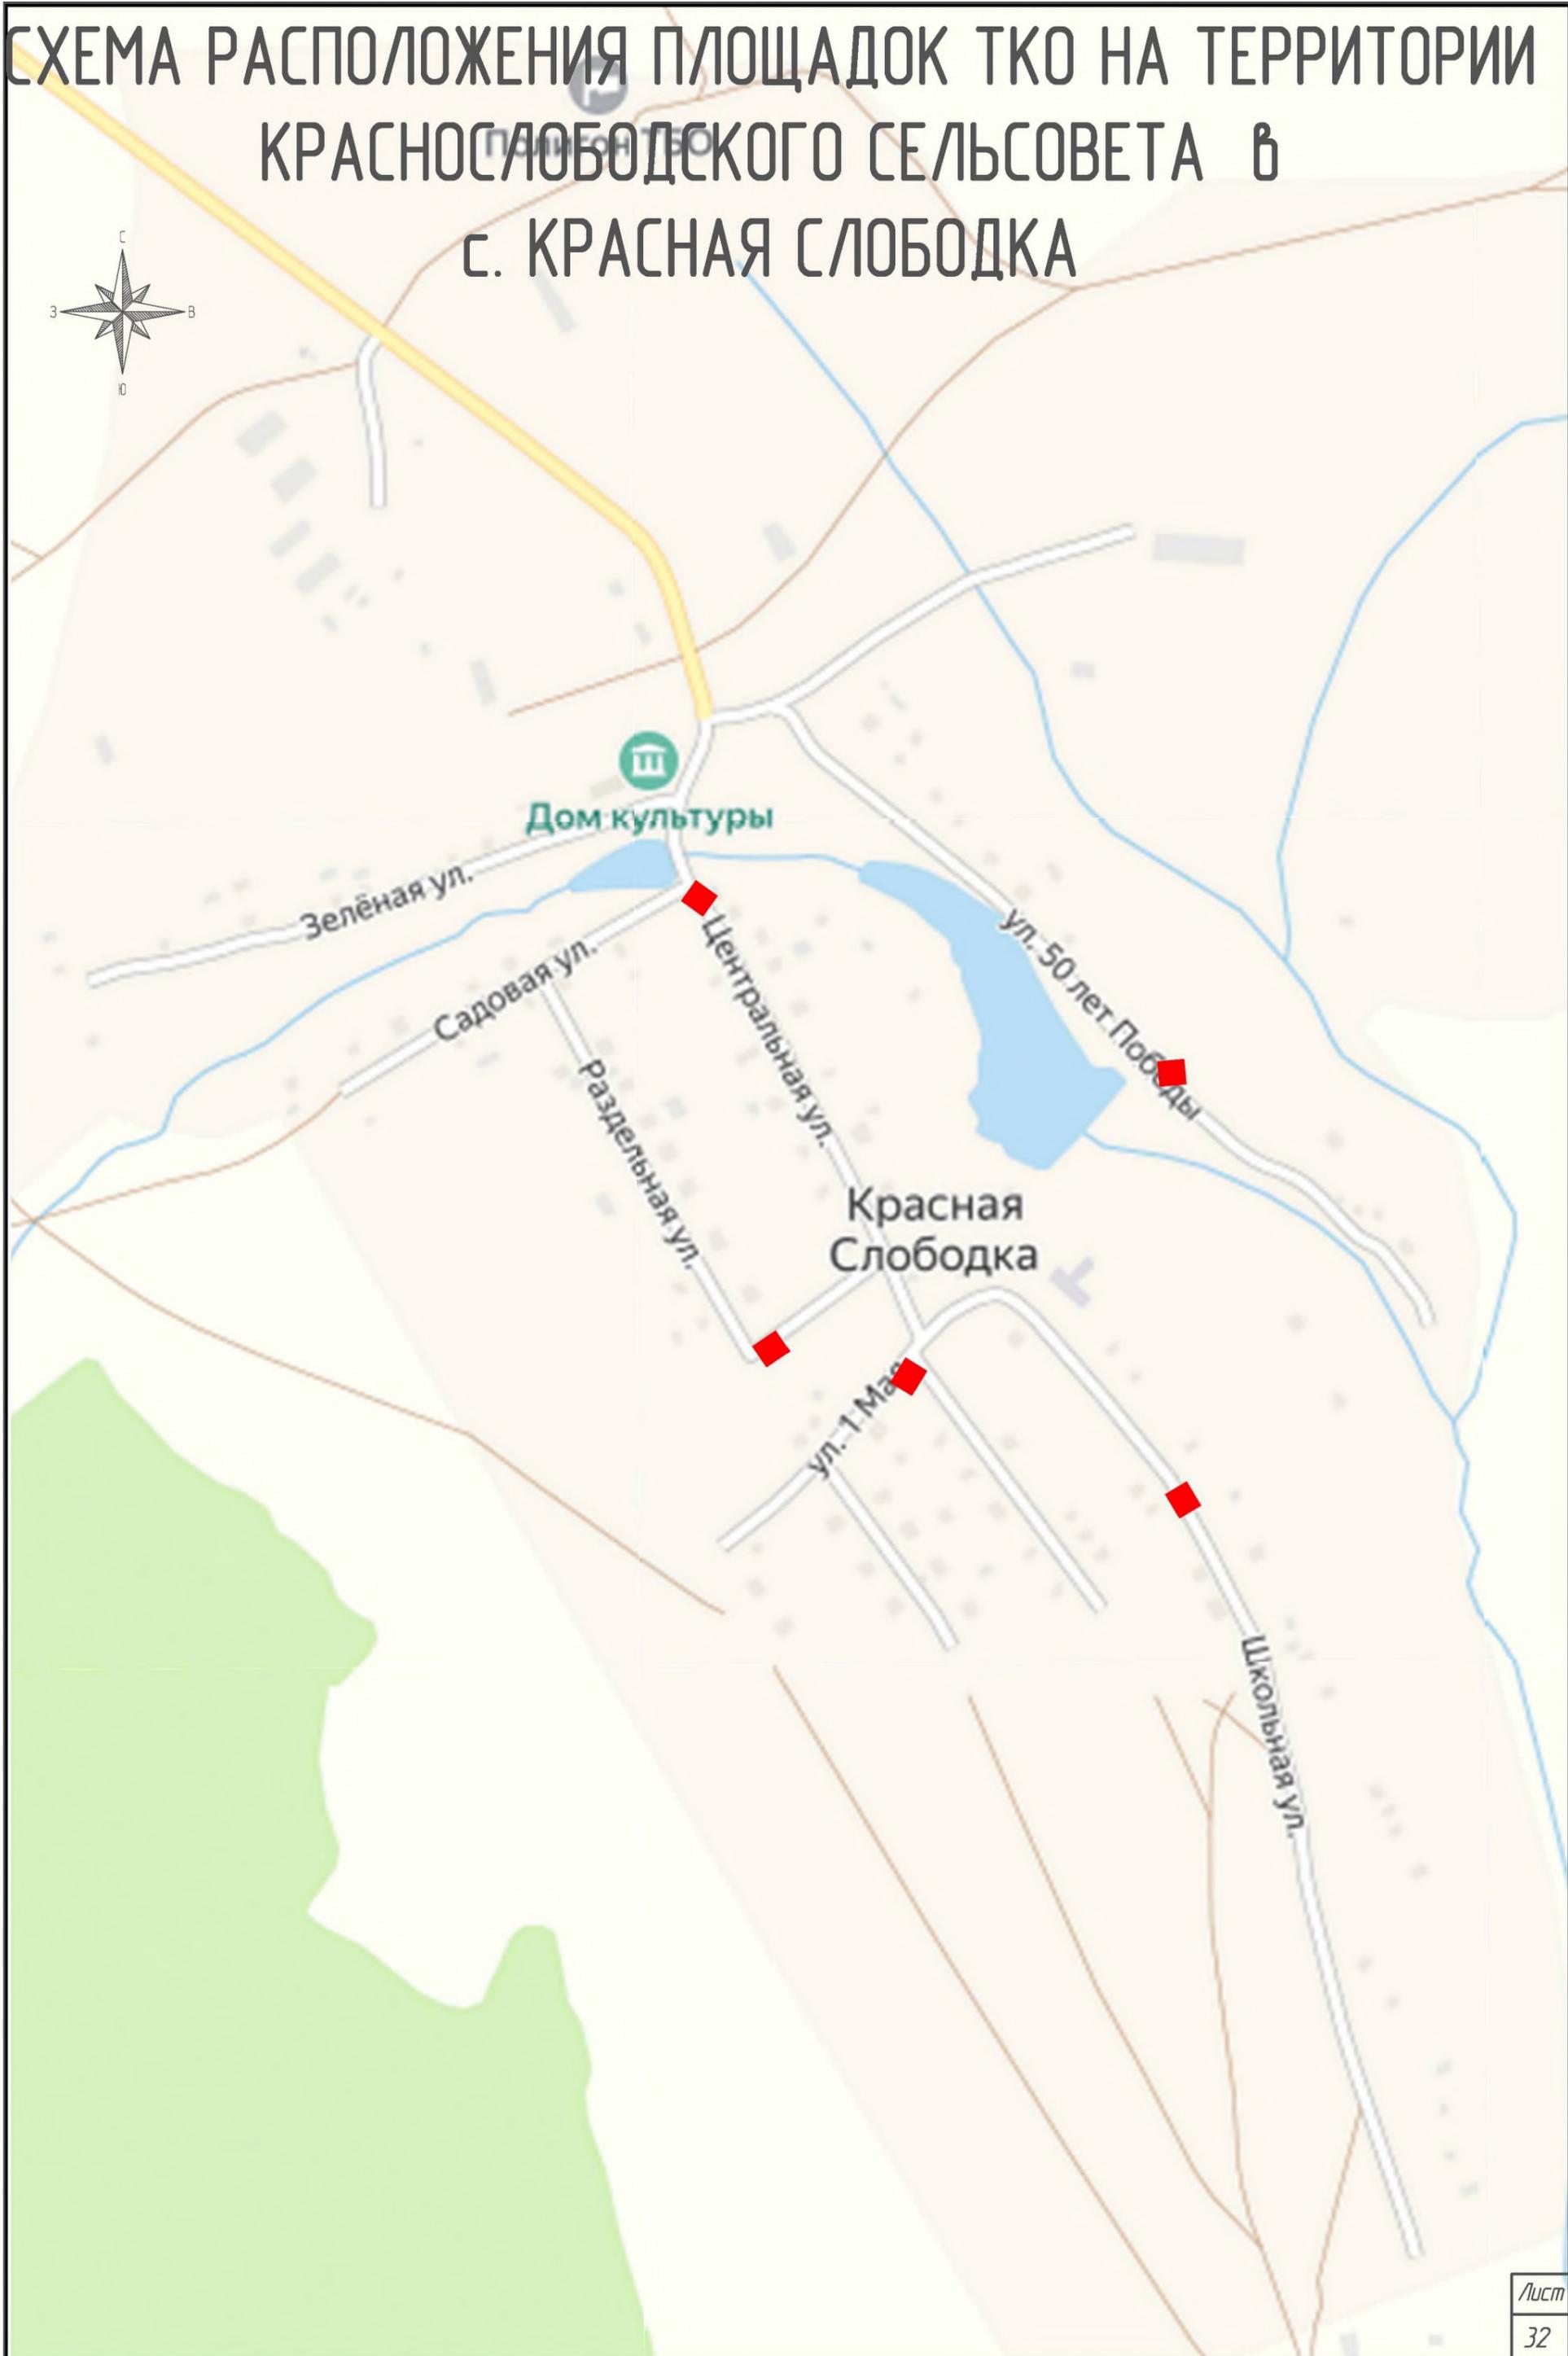


СХЕМА РАСПОЛОЖЕНИЯ ПЛОЩАДОК ТКО НА ТЕРРИТОРИИ ЛИПОВСКОГО СЕЛЬСОВЕТА В С. ЛИПОВКА

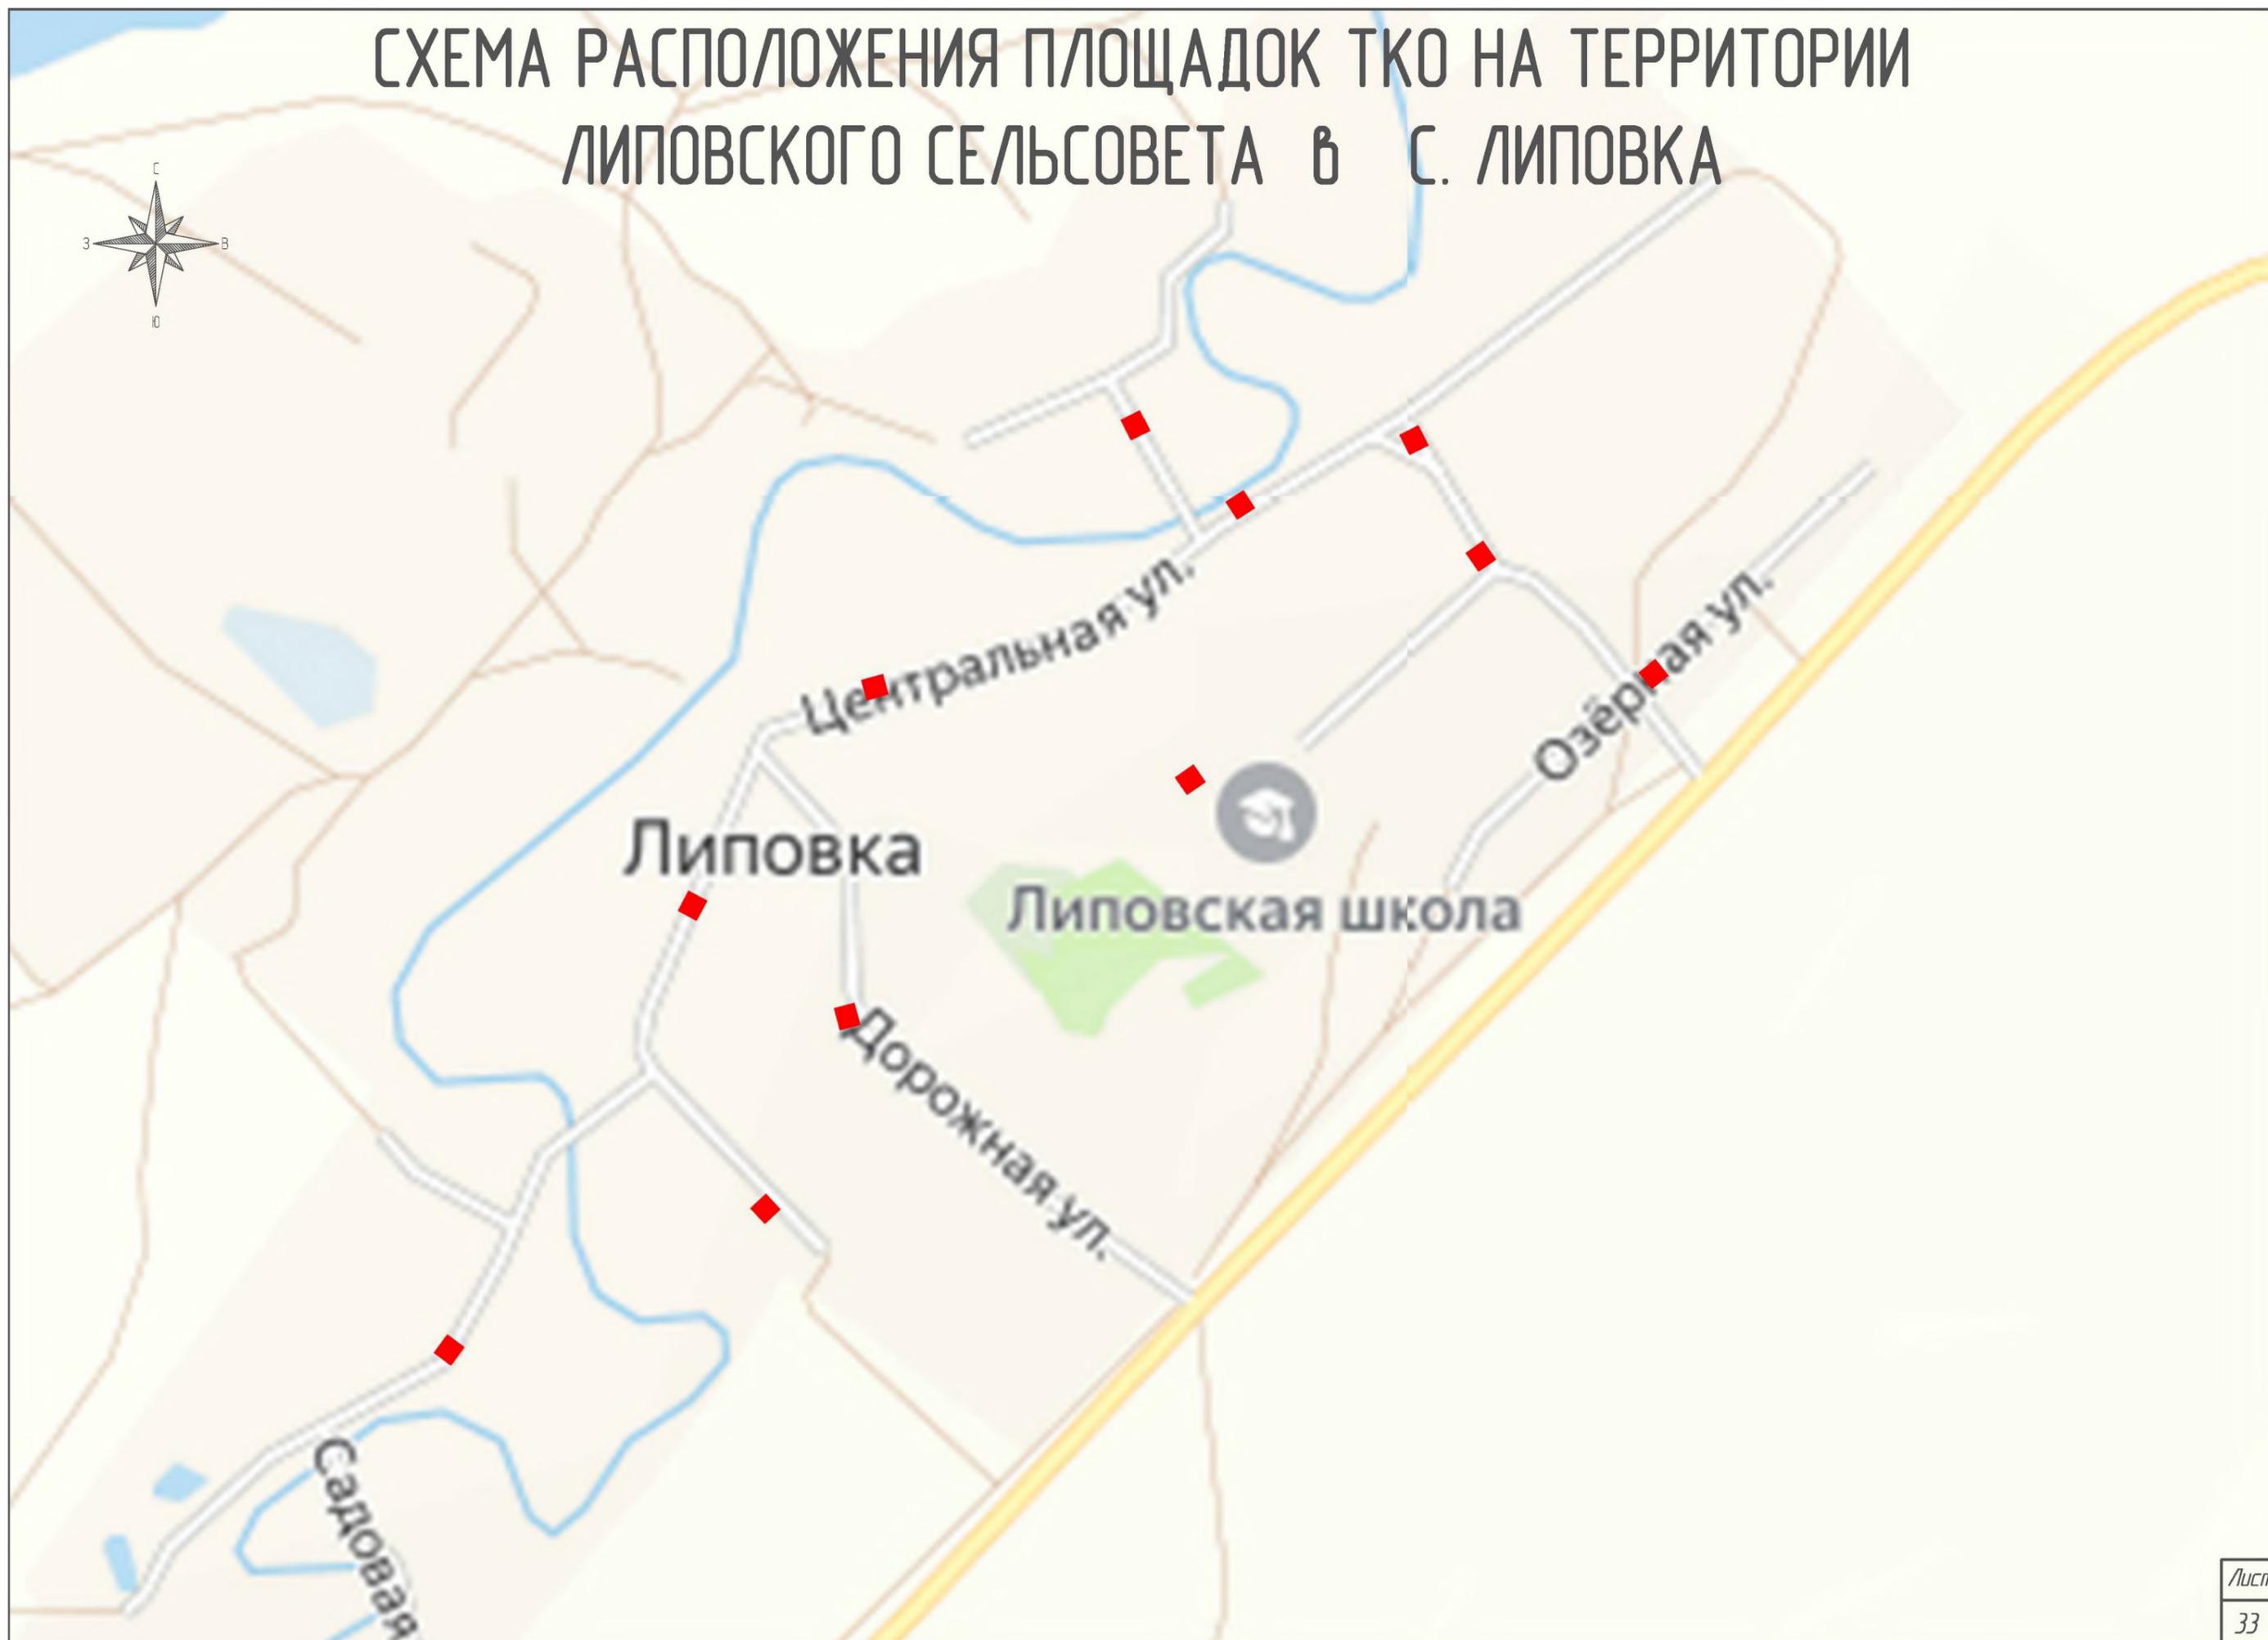


СХЕМА РАСПОЛОЖЕНИЯ ПЛОЩАДОК ТКО НА ТЕРРИТОРИИ ЛИСЬЕПОЛЯНСКОГО СЕЛЬСОВЕТА В П. ЛИСЬЯ ПОЛЯНА

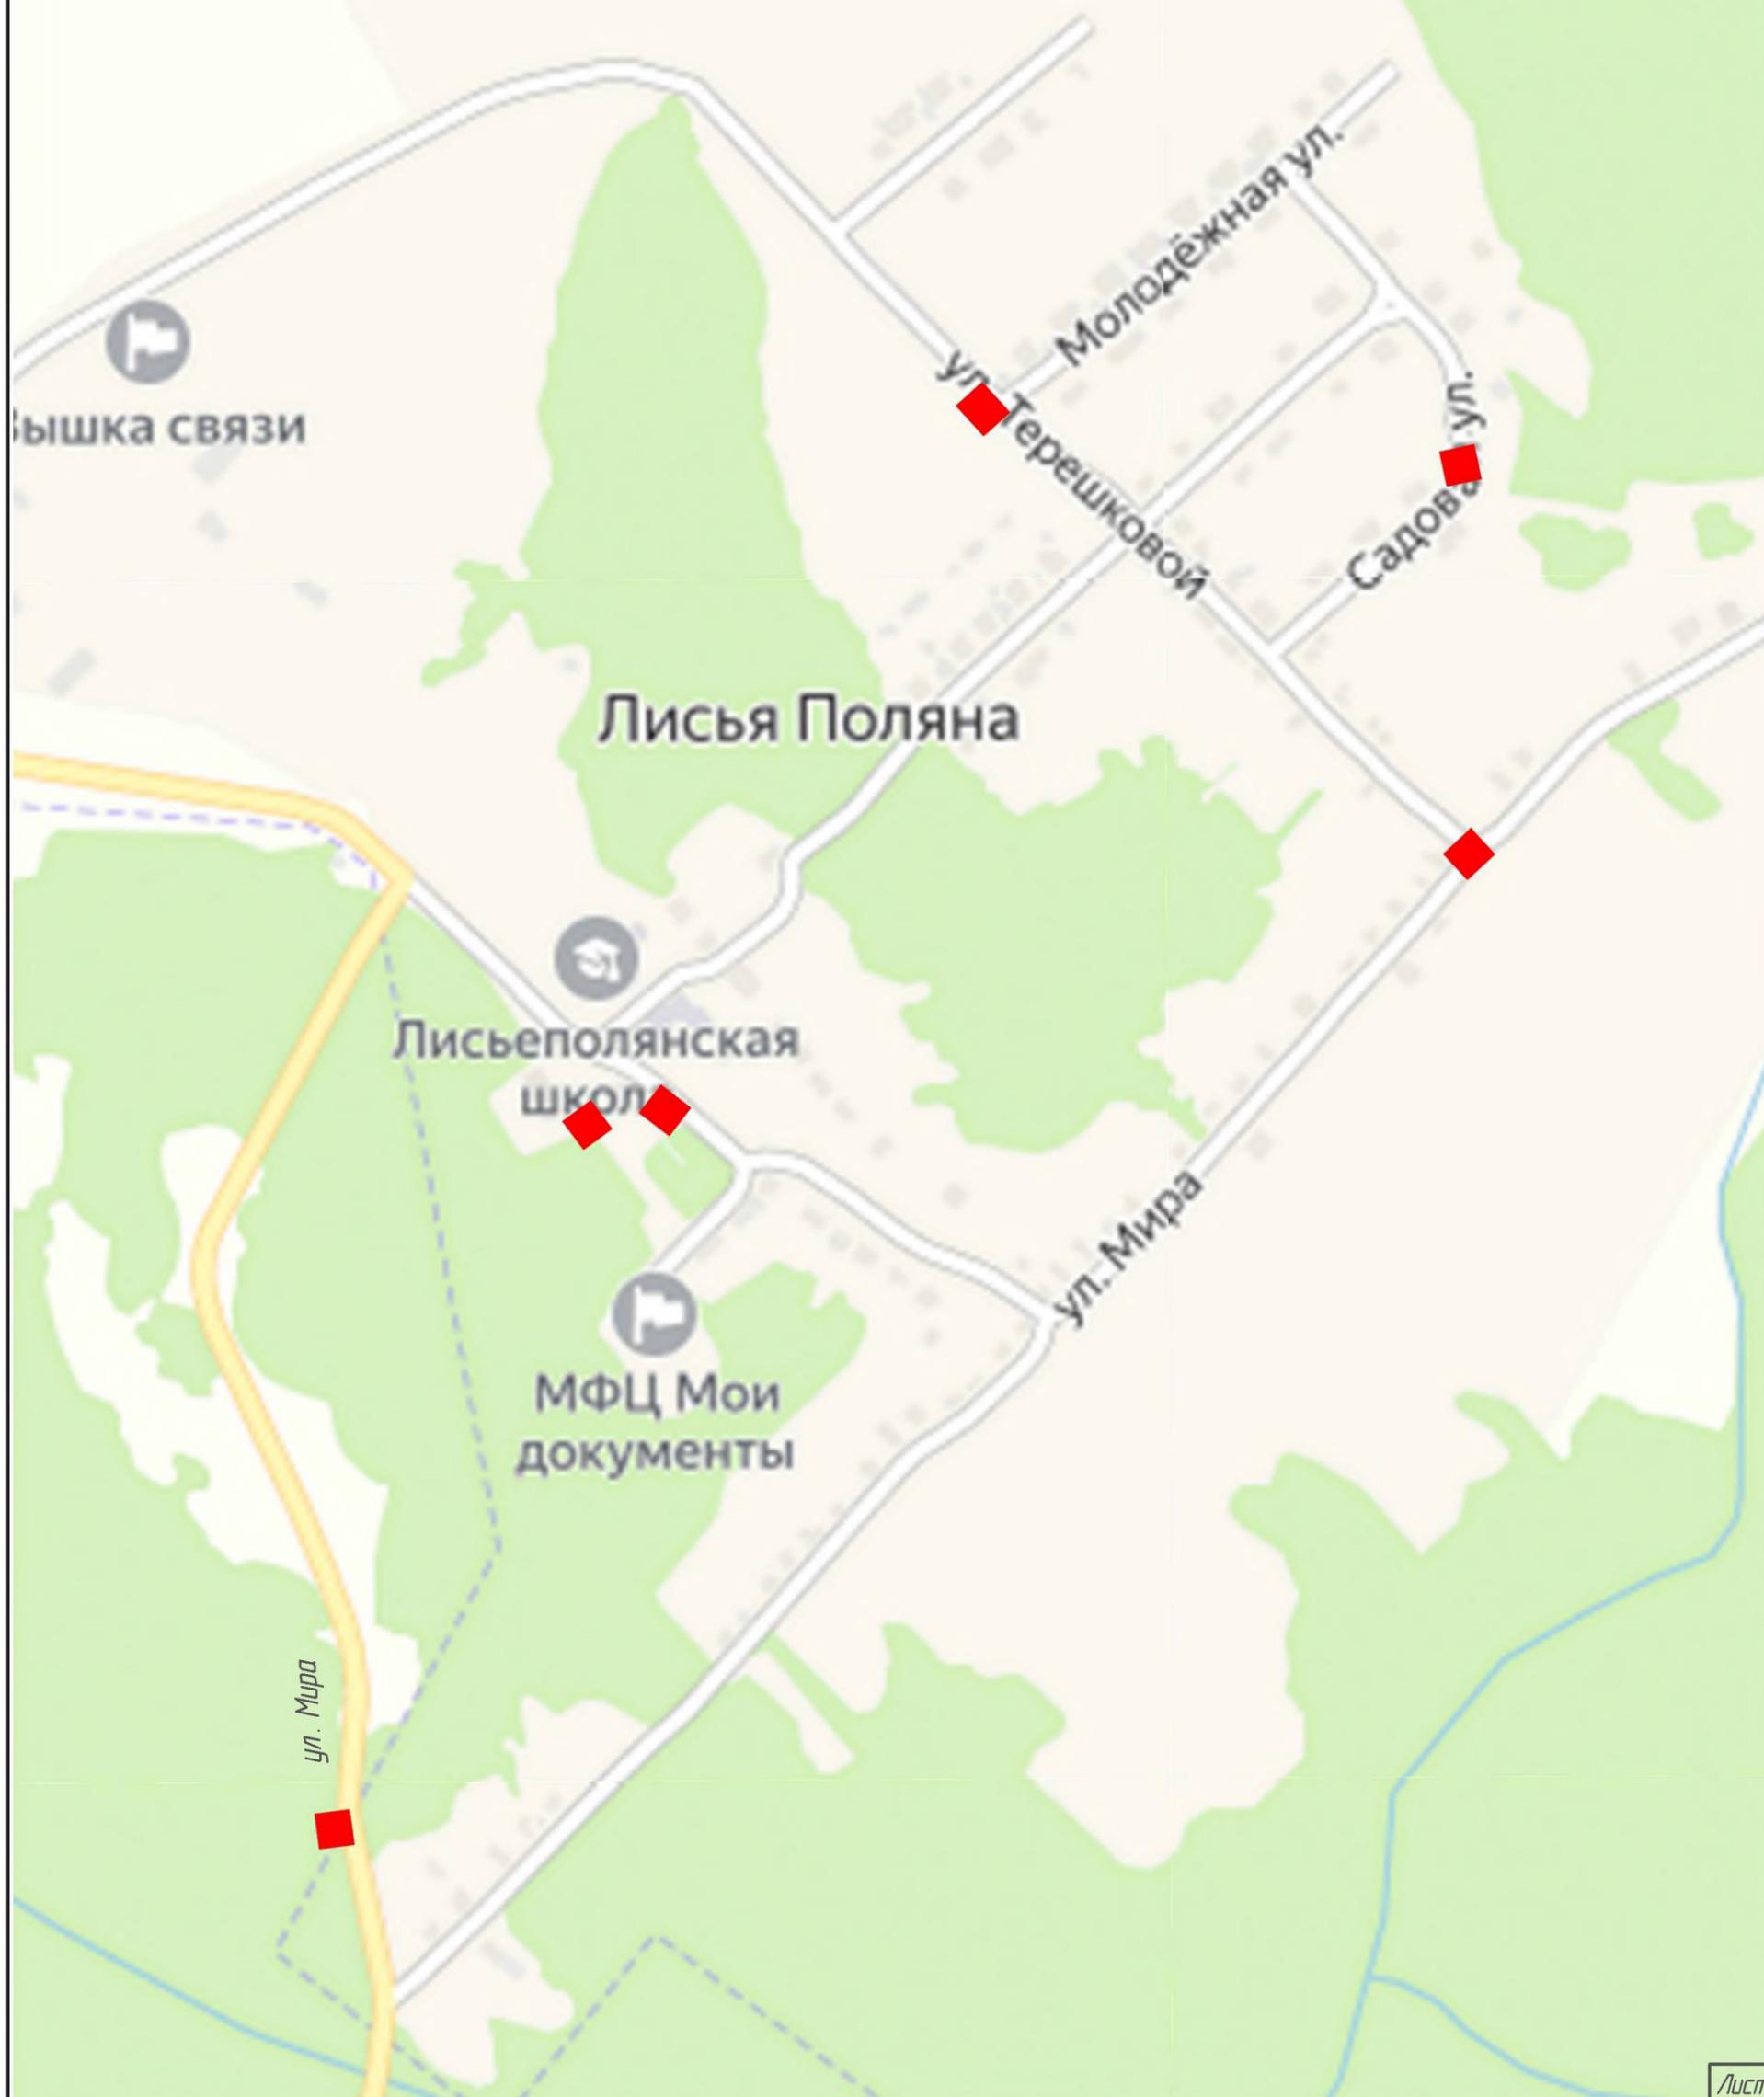


СХЕМА РАСПОЛОЖЕНИЯ ПЛОЩАДОК ТКО НА ТЕРРИТОРИИ ЛИСЬЕПОЛЯНСКОГО СЕЛЬСОВЕТА В П. СВЕЖИЙ РОДНИК

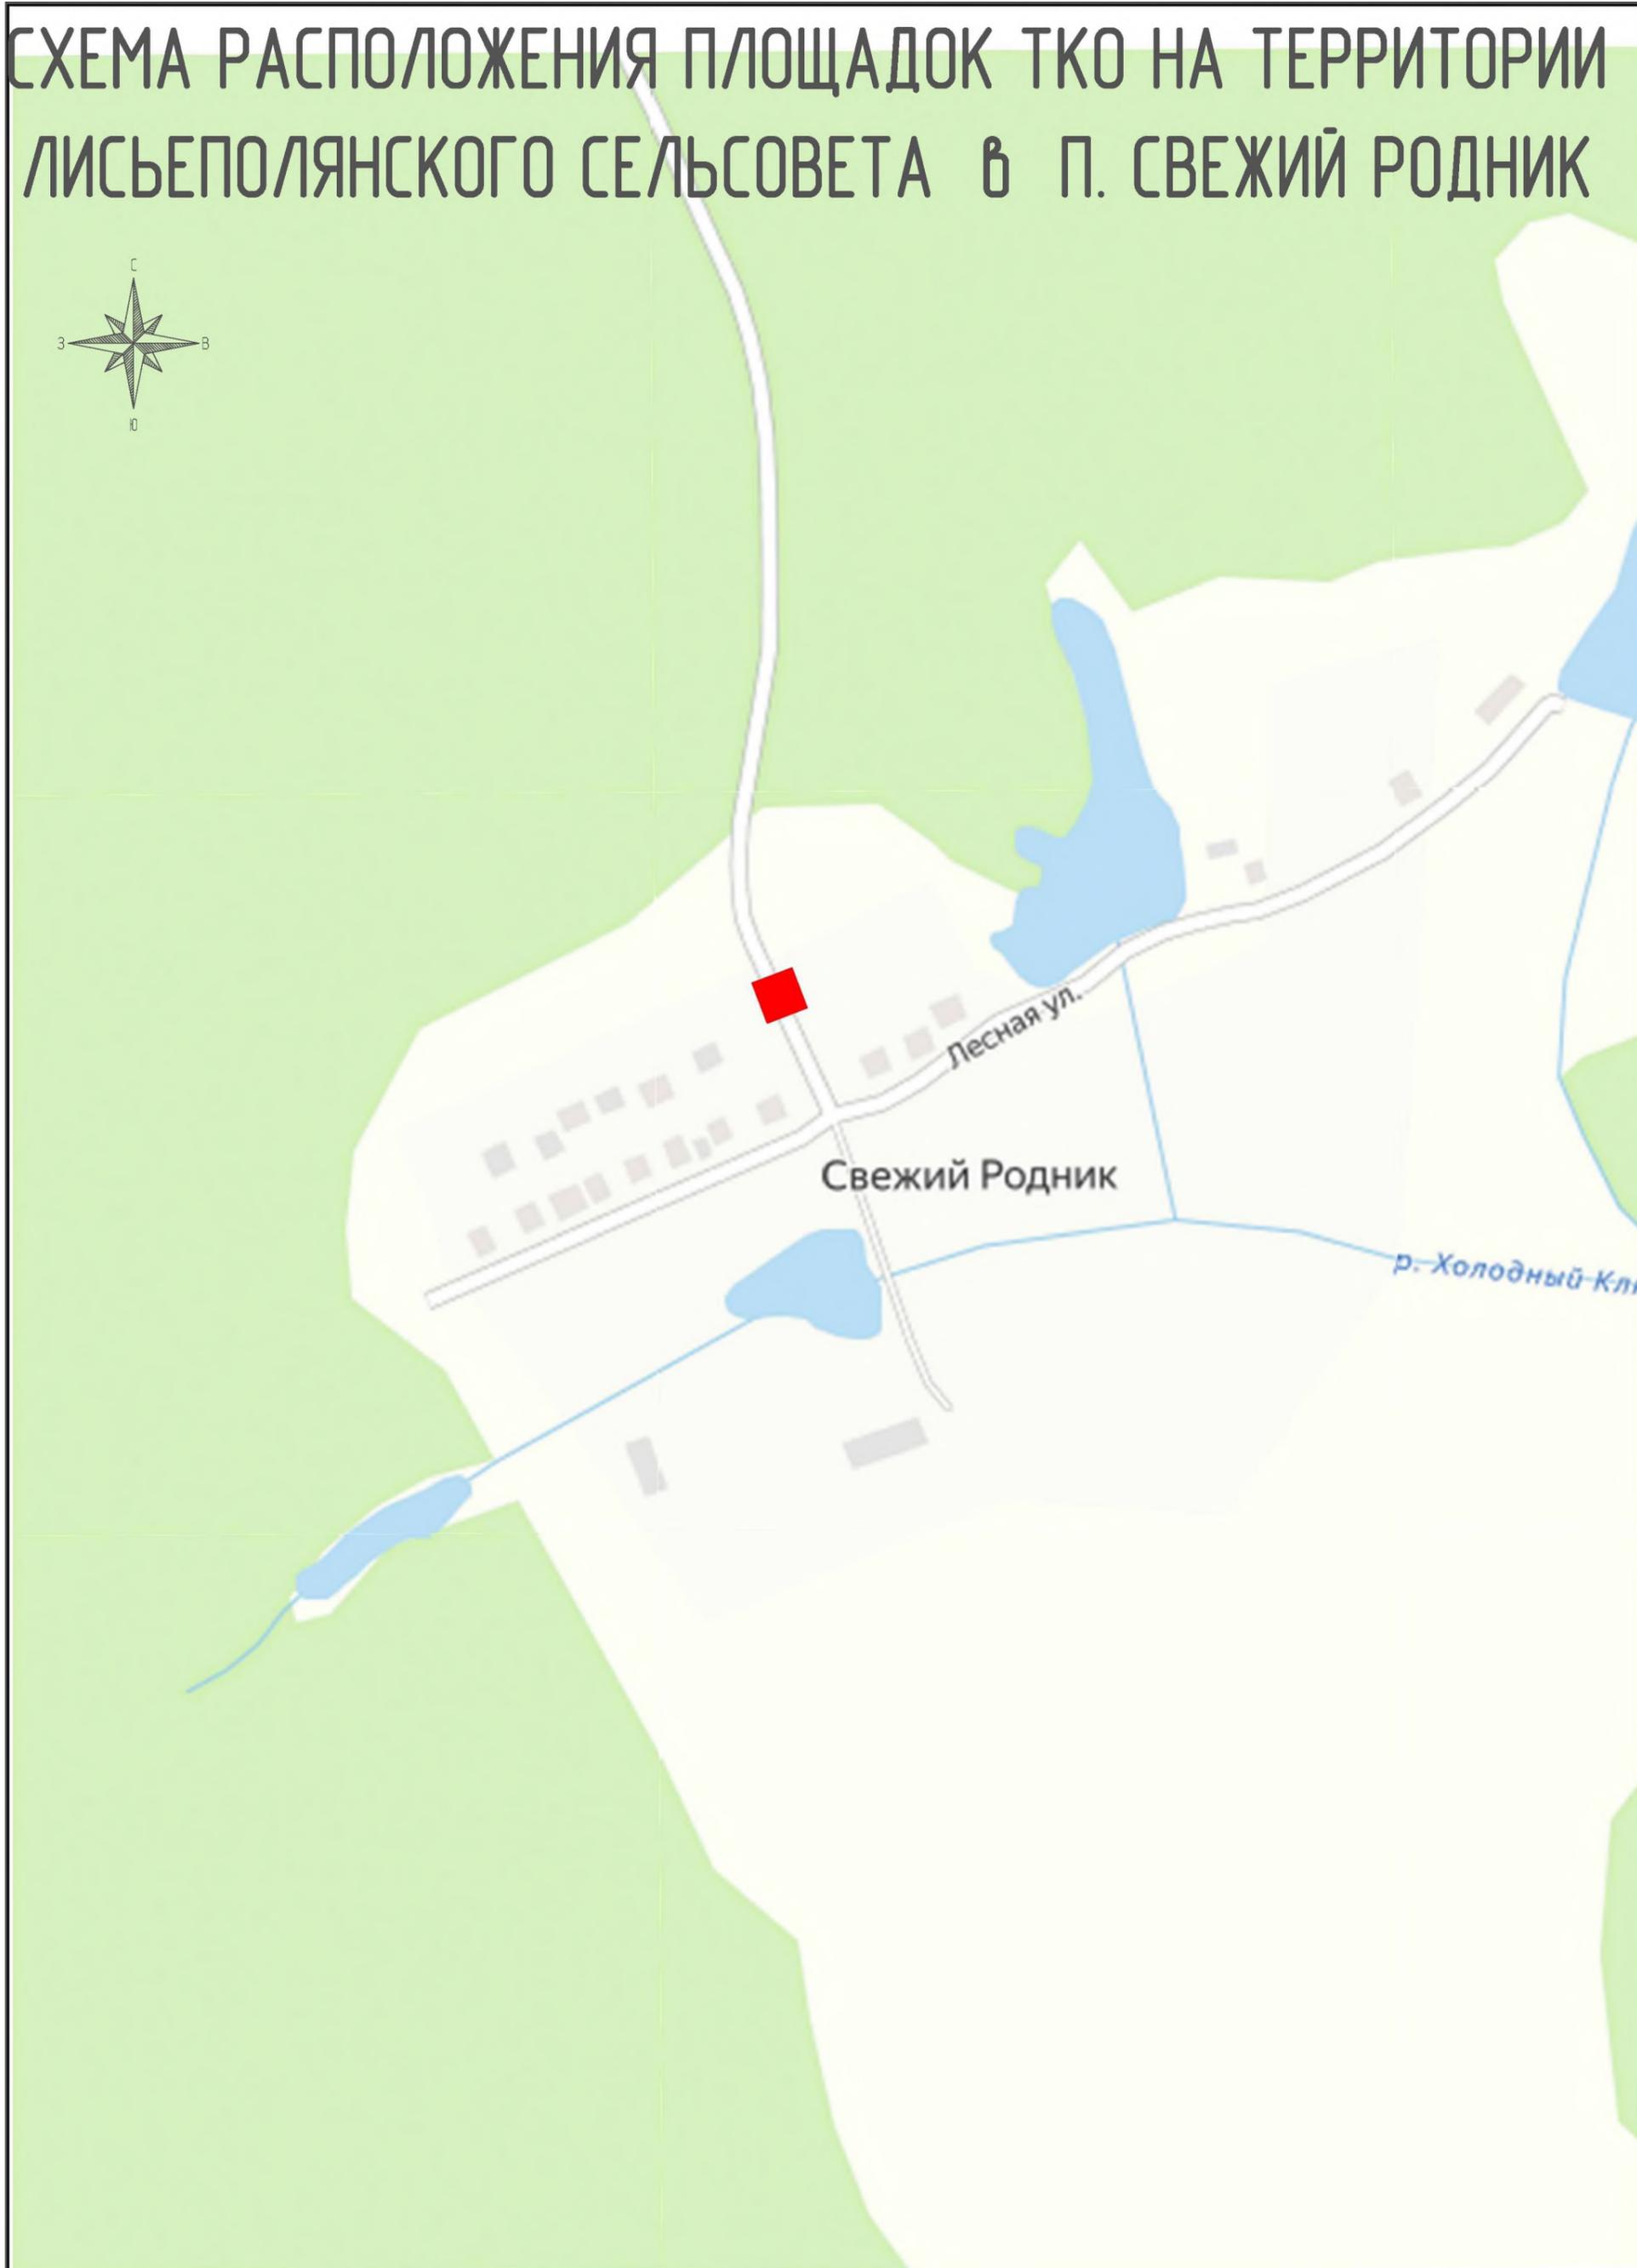
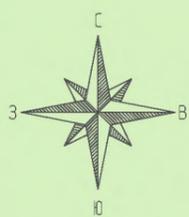


СХЕМА РАСПОЛОЖЕНИЯ ПЛОЩАДОК ТКО НА ТЕРРИТОРИИ ЛИСЬЕПОЛЯНСКОГО СЕЛЬСОВЕТА В С. ТРОСТЯНКА


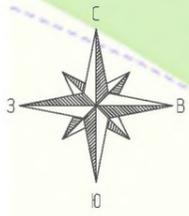


СХЕМА РАСПОЛОЖЕНИЯ ПЛОЩАДОК ТКО НА ТЕРРИТОРИИ ЛИСЬЕПОЛЯНСКОГО СЕЛЬСОВЕТА В С. ПОКРОВКА

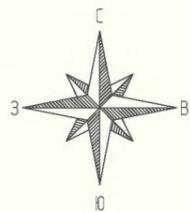

р. Чернейка

Зелёная ул.

Заречная ул.

Покровка

Садовая ул.

СХЕМА РАСПОЛОЖЕНИЯ ПЛОЩАДОК ТКО НА ТЕРРИТОРИИ ЛИСЬЕПОЛЯНСКОГО СЕЛЬСОВЕТА В П. РЯБЦЕВО

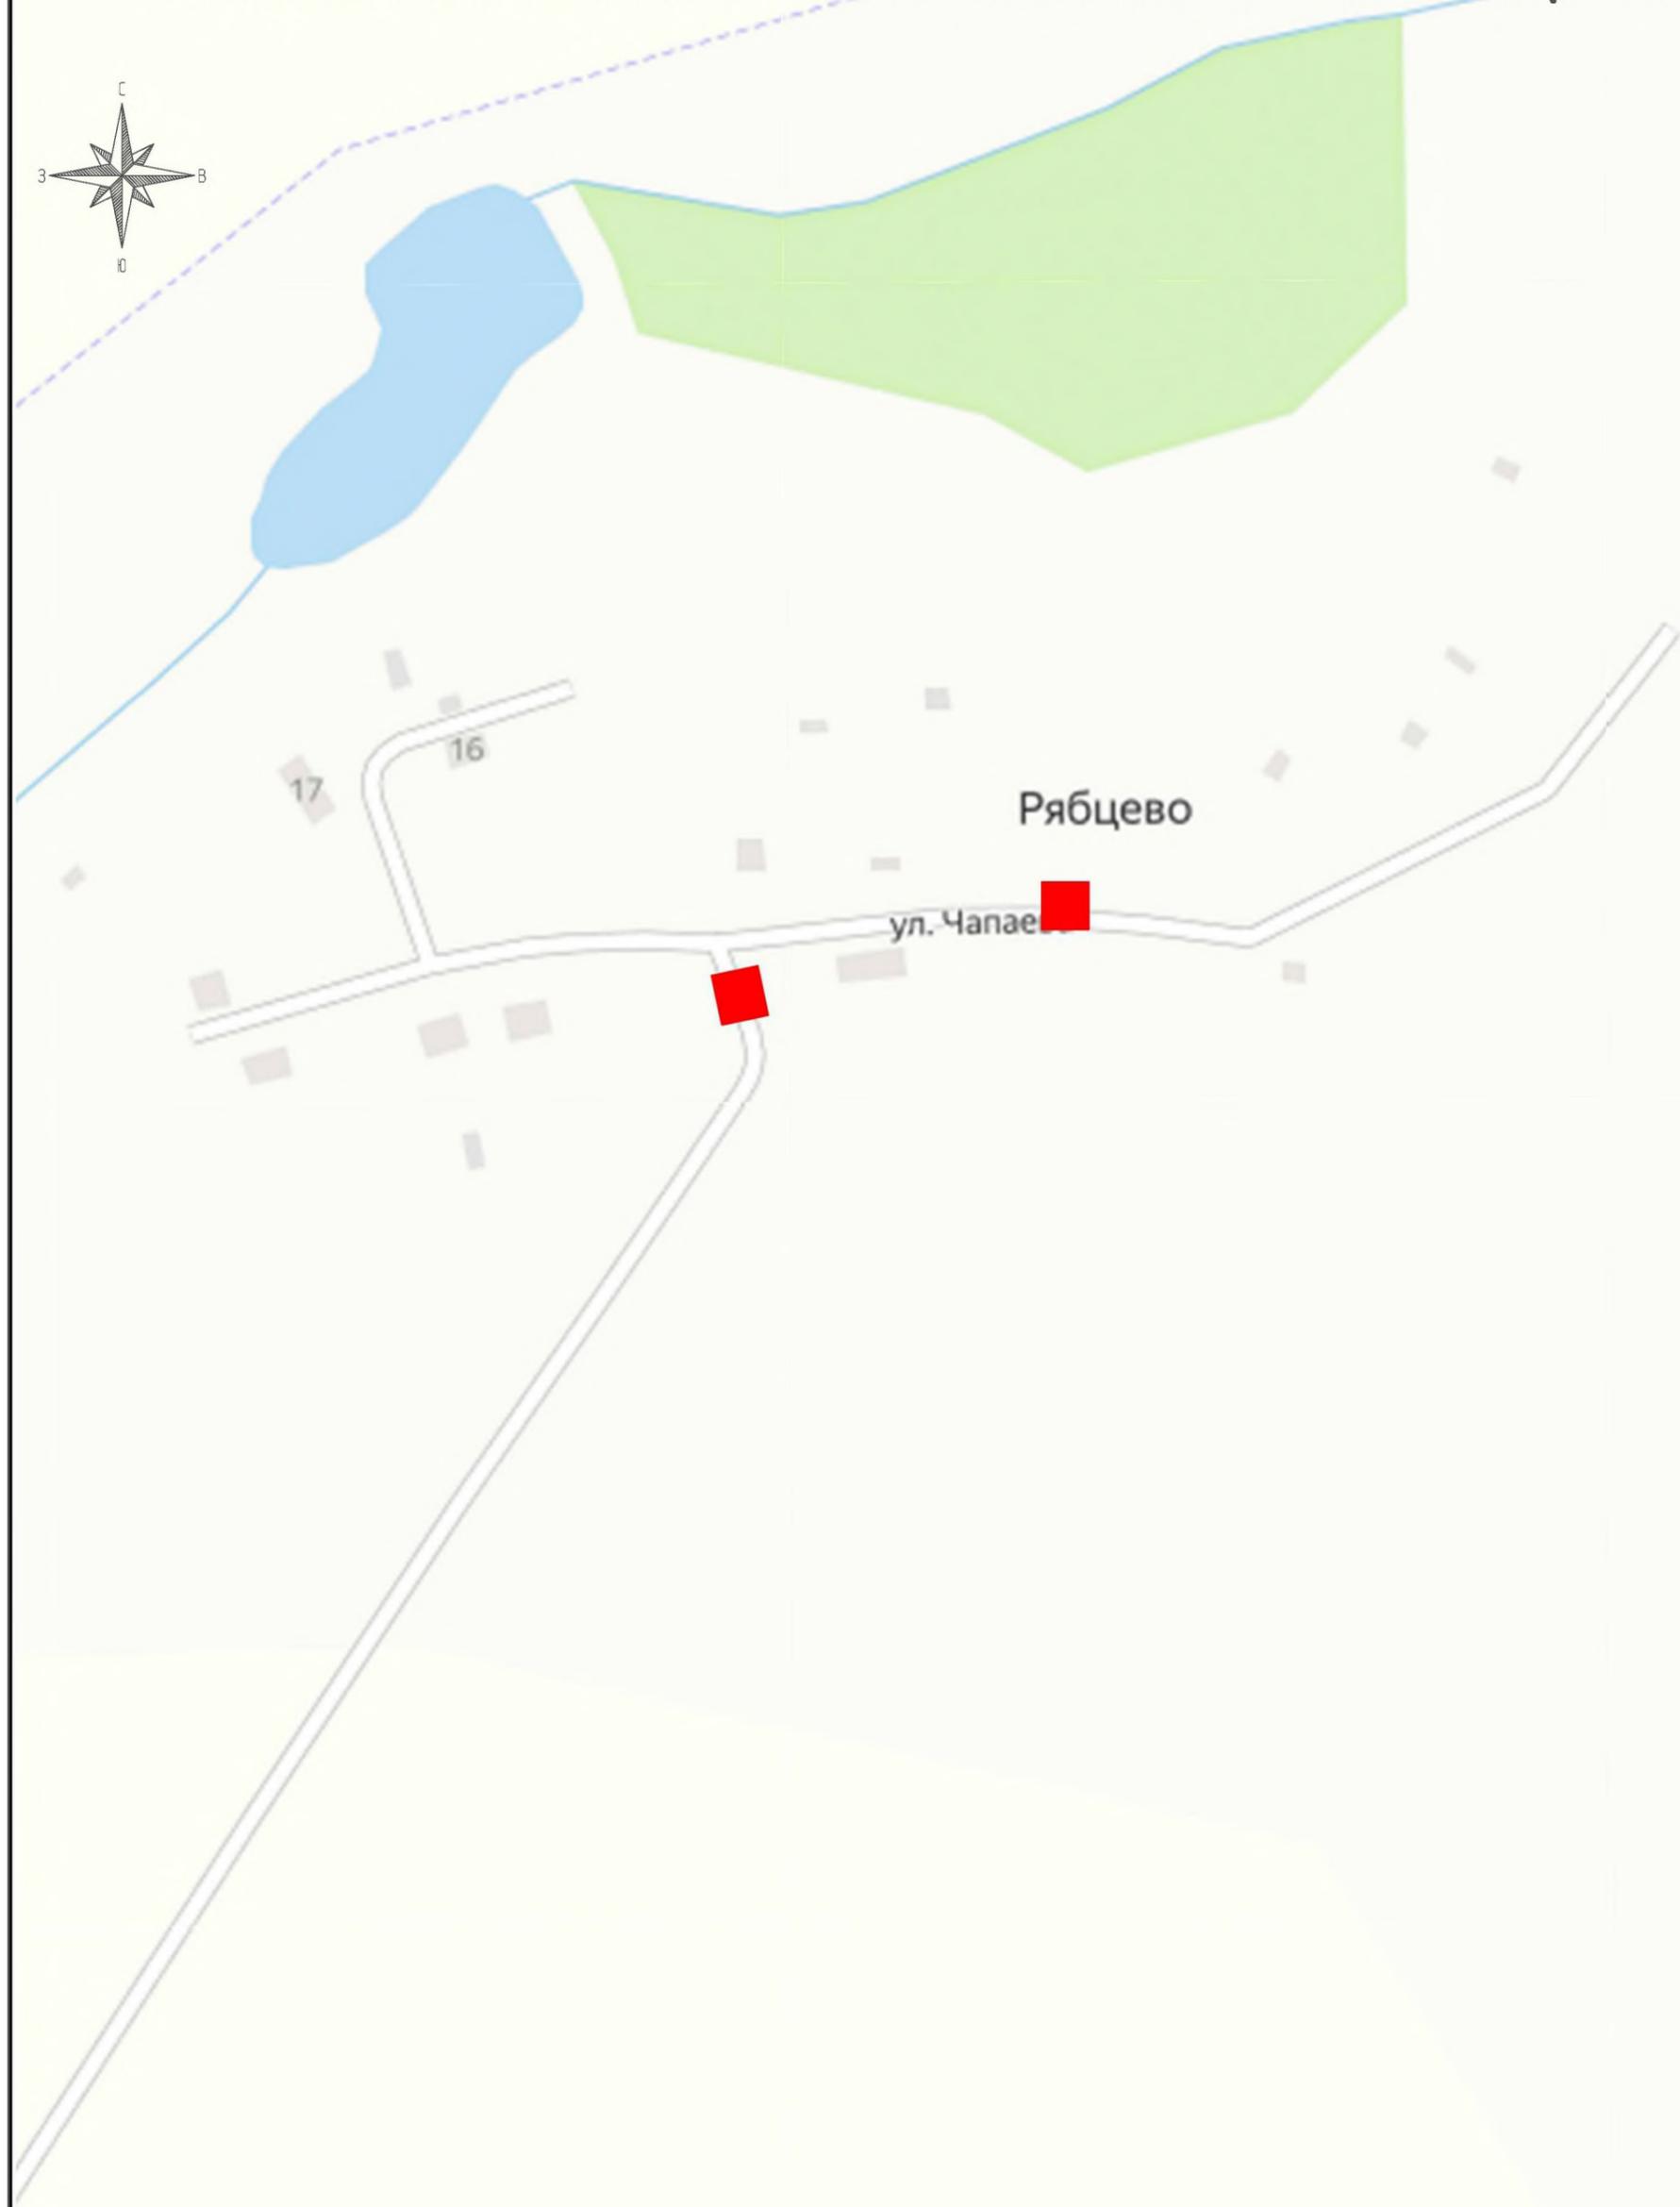


СХЕМА РАСПОЛОЖЕНИЯ ПЛОЩАДОК ТКО НА ТЕРРИТОРИИ МОГУТОВСКОГО СЕЛЬСОВЕТА В С. МОГУТОВО

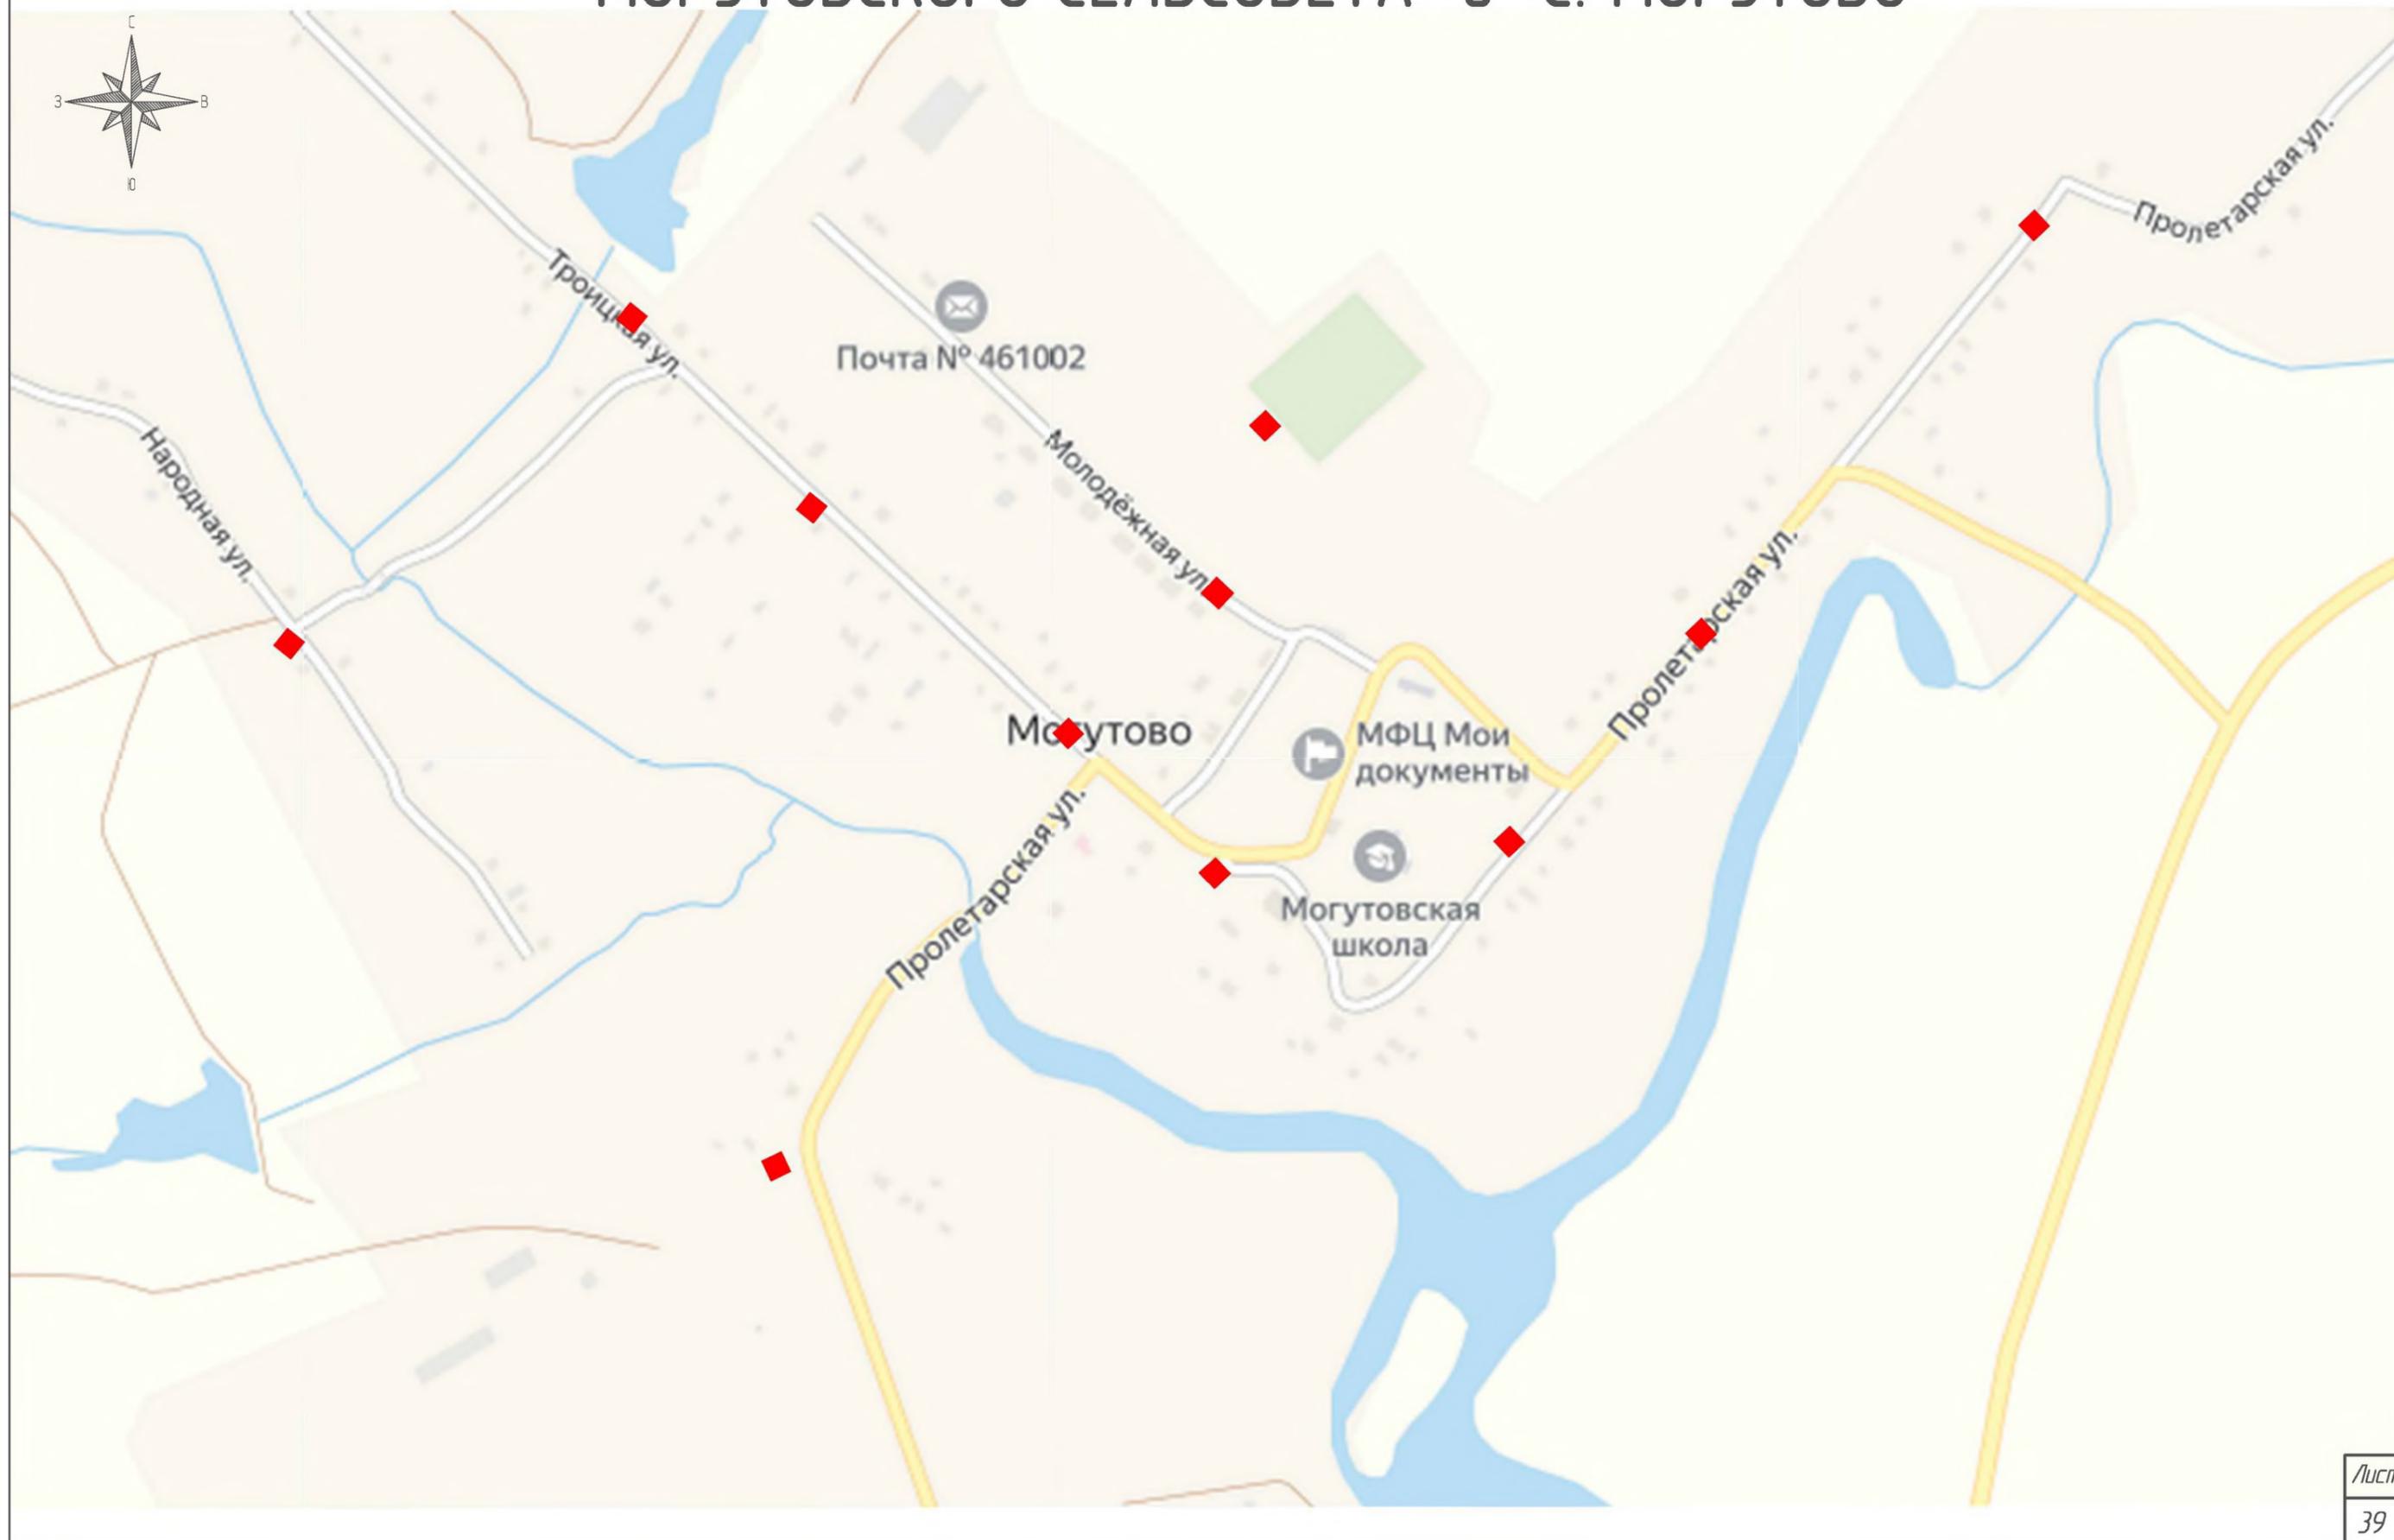


СХЕМА РАСПОЛОЖЕНИЯ ПЛОЩАДОК ТКО НА ТЕРРИТОРИИ МОГУТОВСКОГО СЕЛЬСОВЕТА В П. ЧЕРТАЛЫК

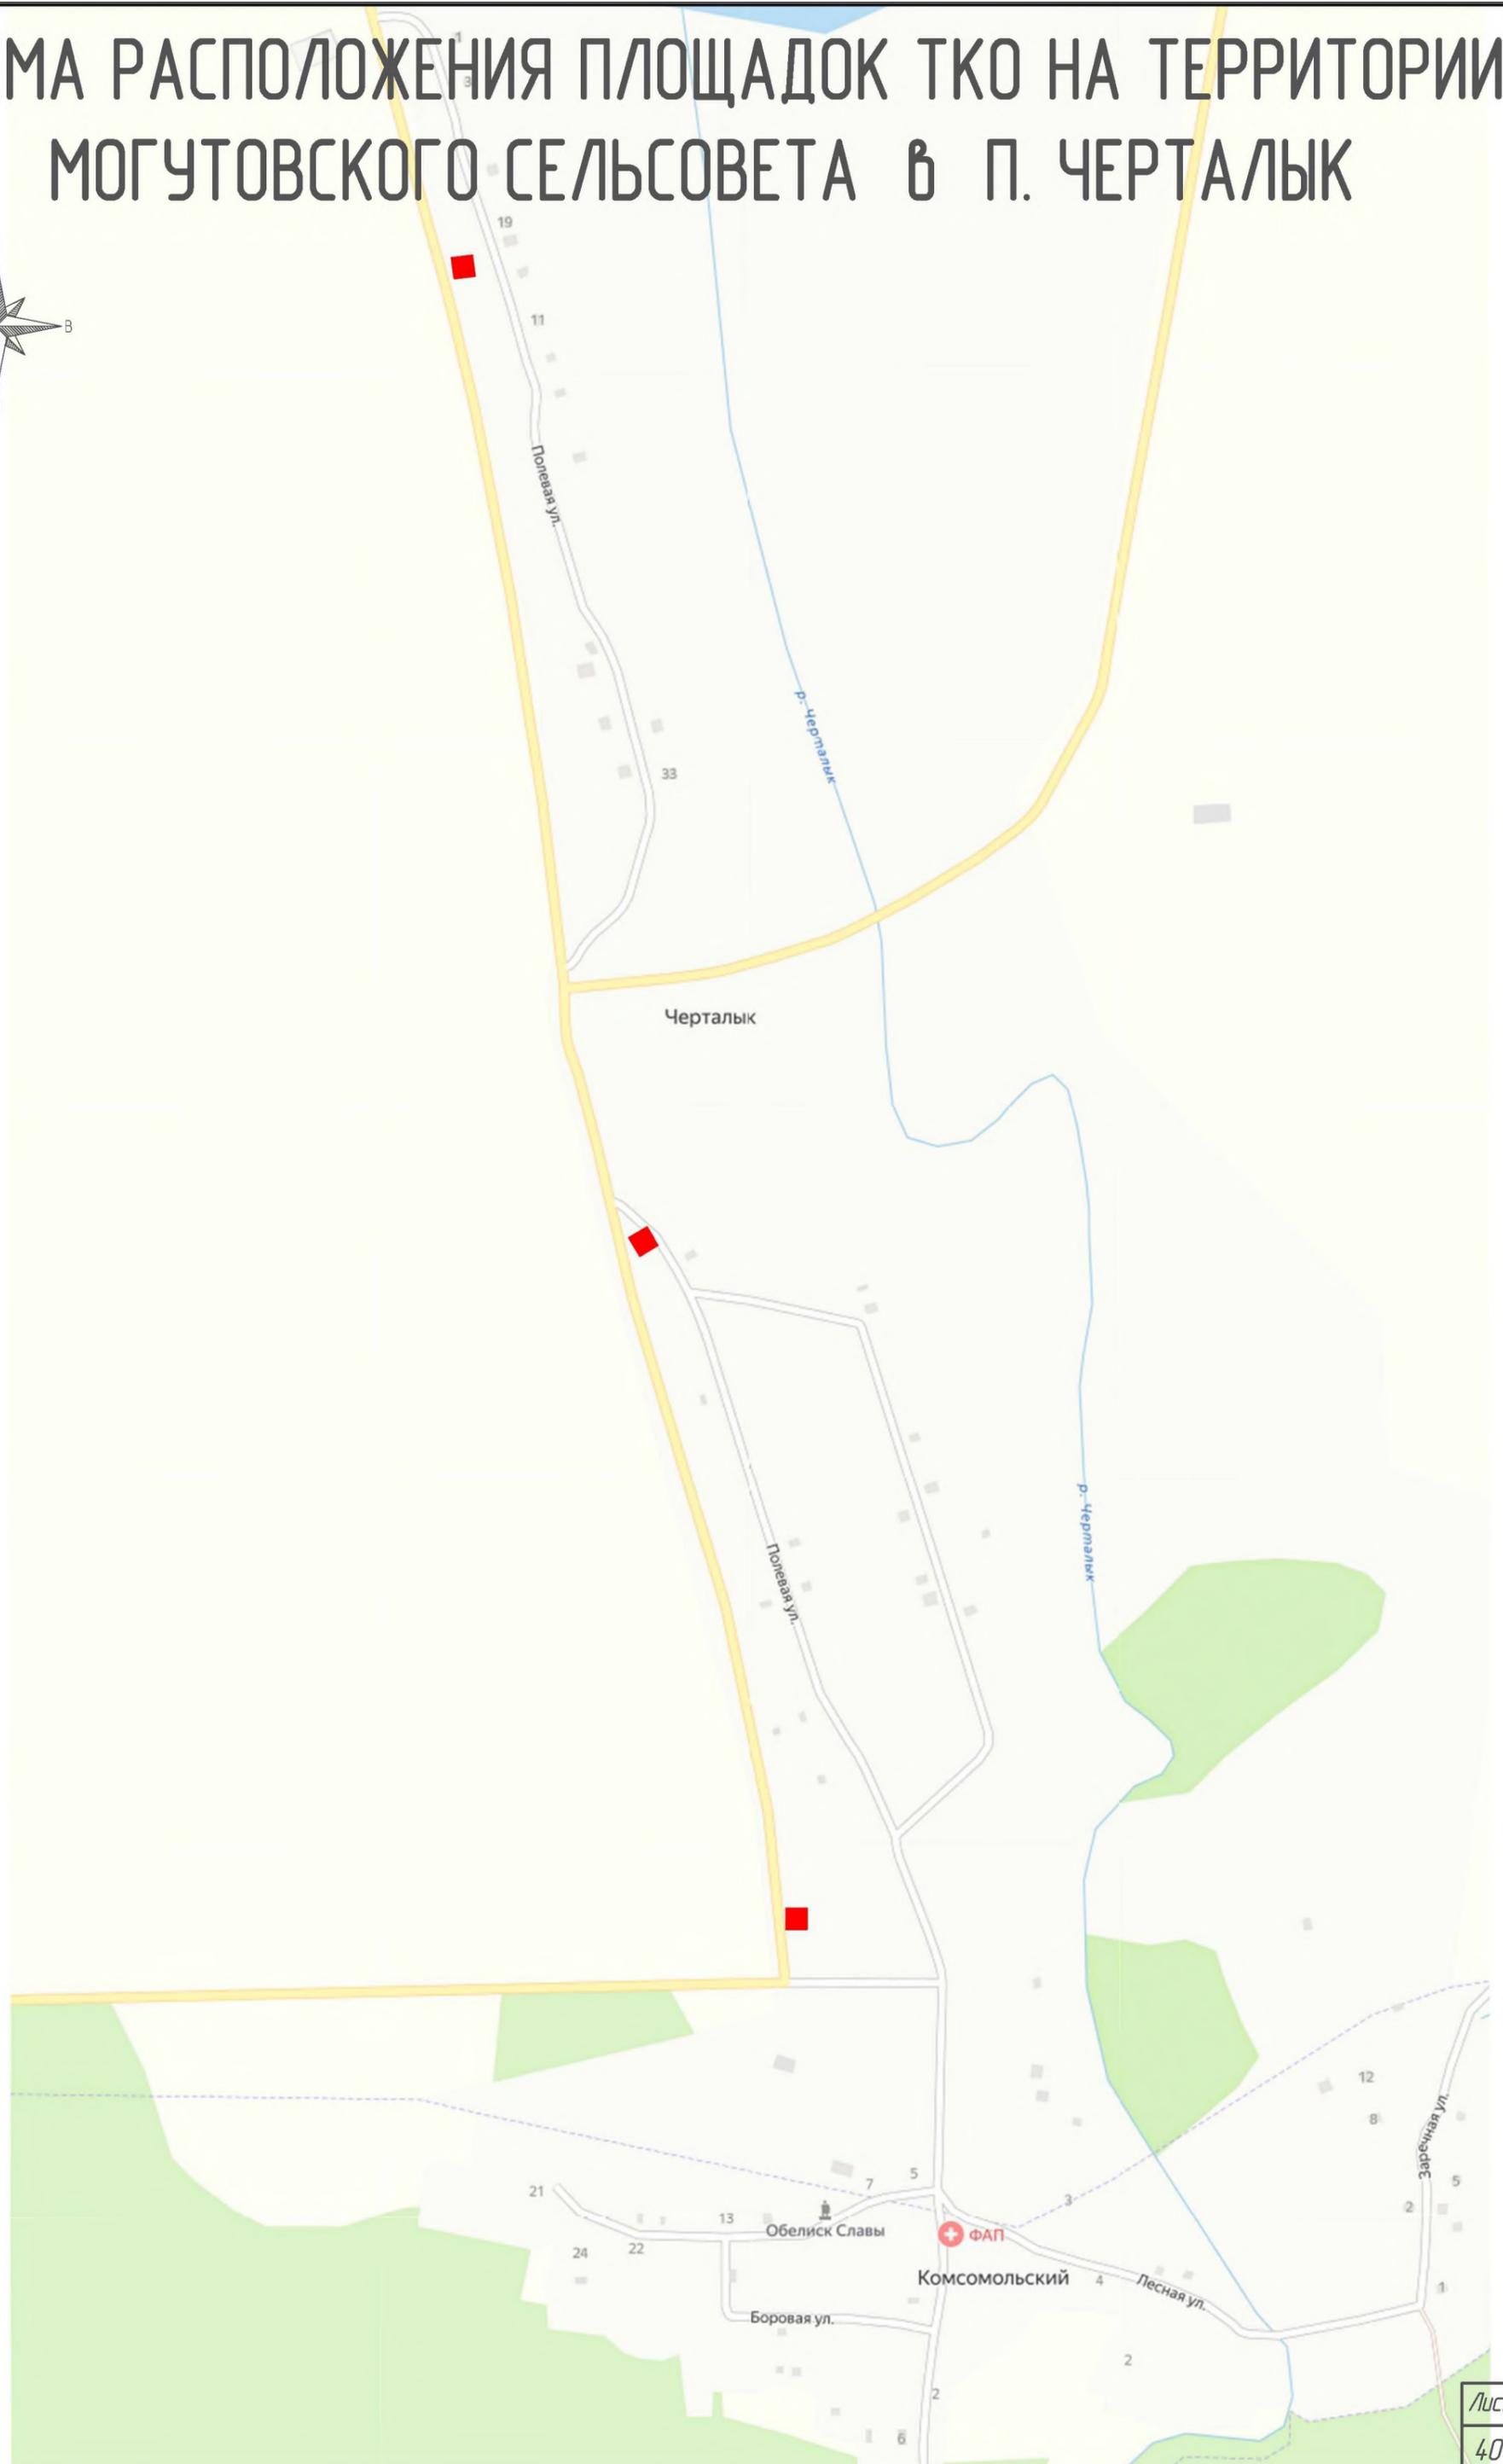


СХЕМА РАСПОЛОЖЕНИЯ ПЛОЩАДОК ТКО НА ТЕРРИТОРИИ НОВОАЛЕКСАНДРОВСКОГО СЕЛЬСОВЕТА В С. НОВОАЛЕКСАНДРОВКА

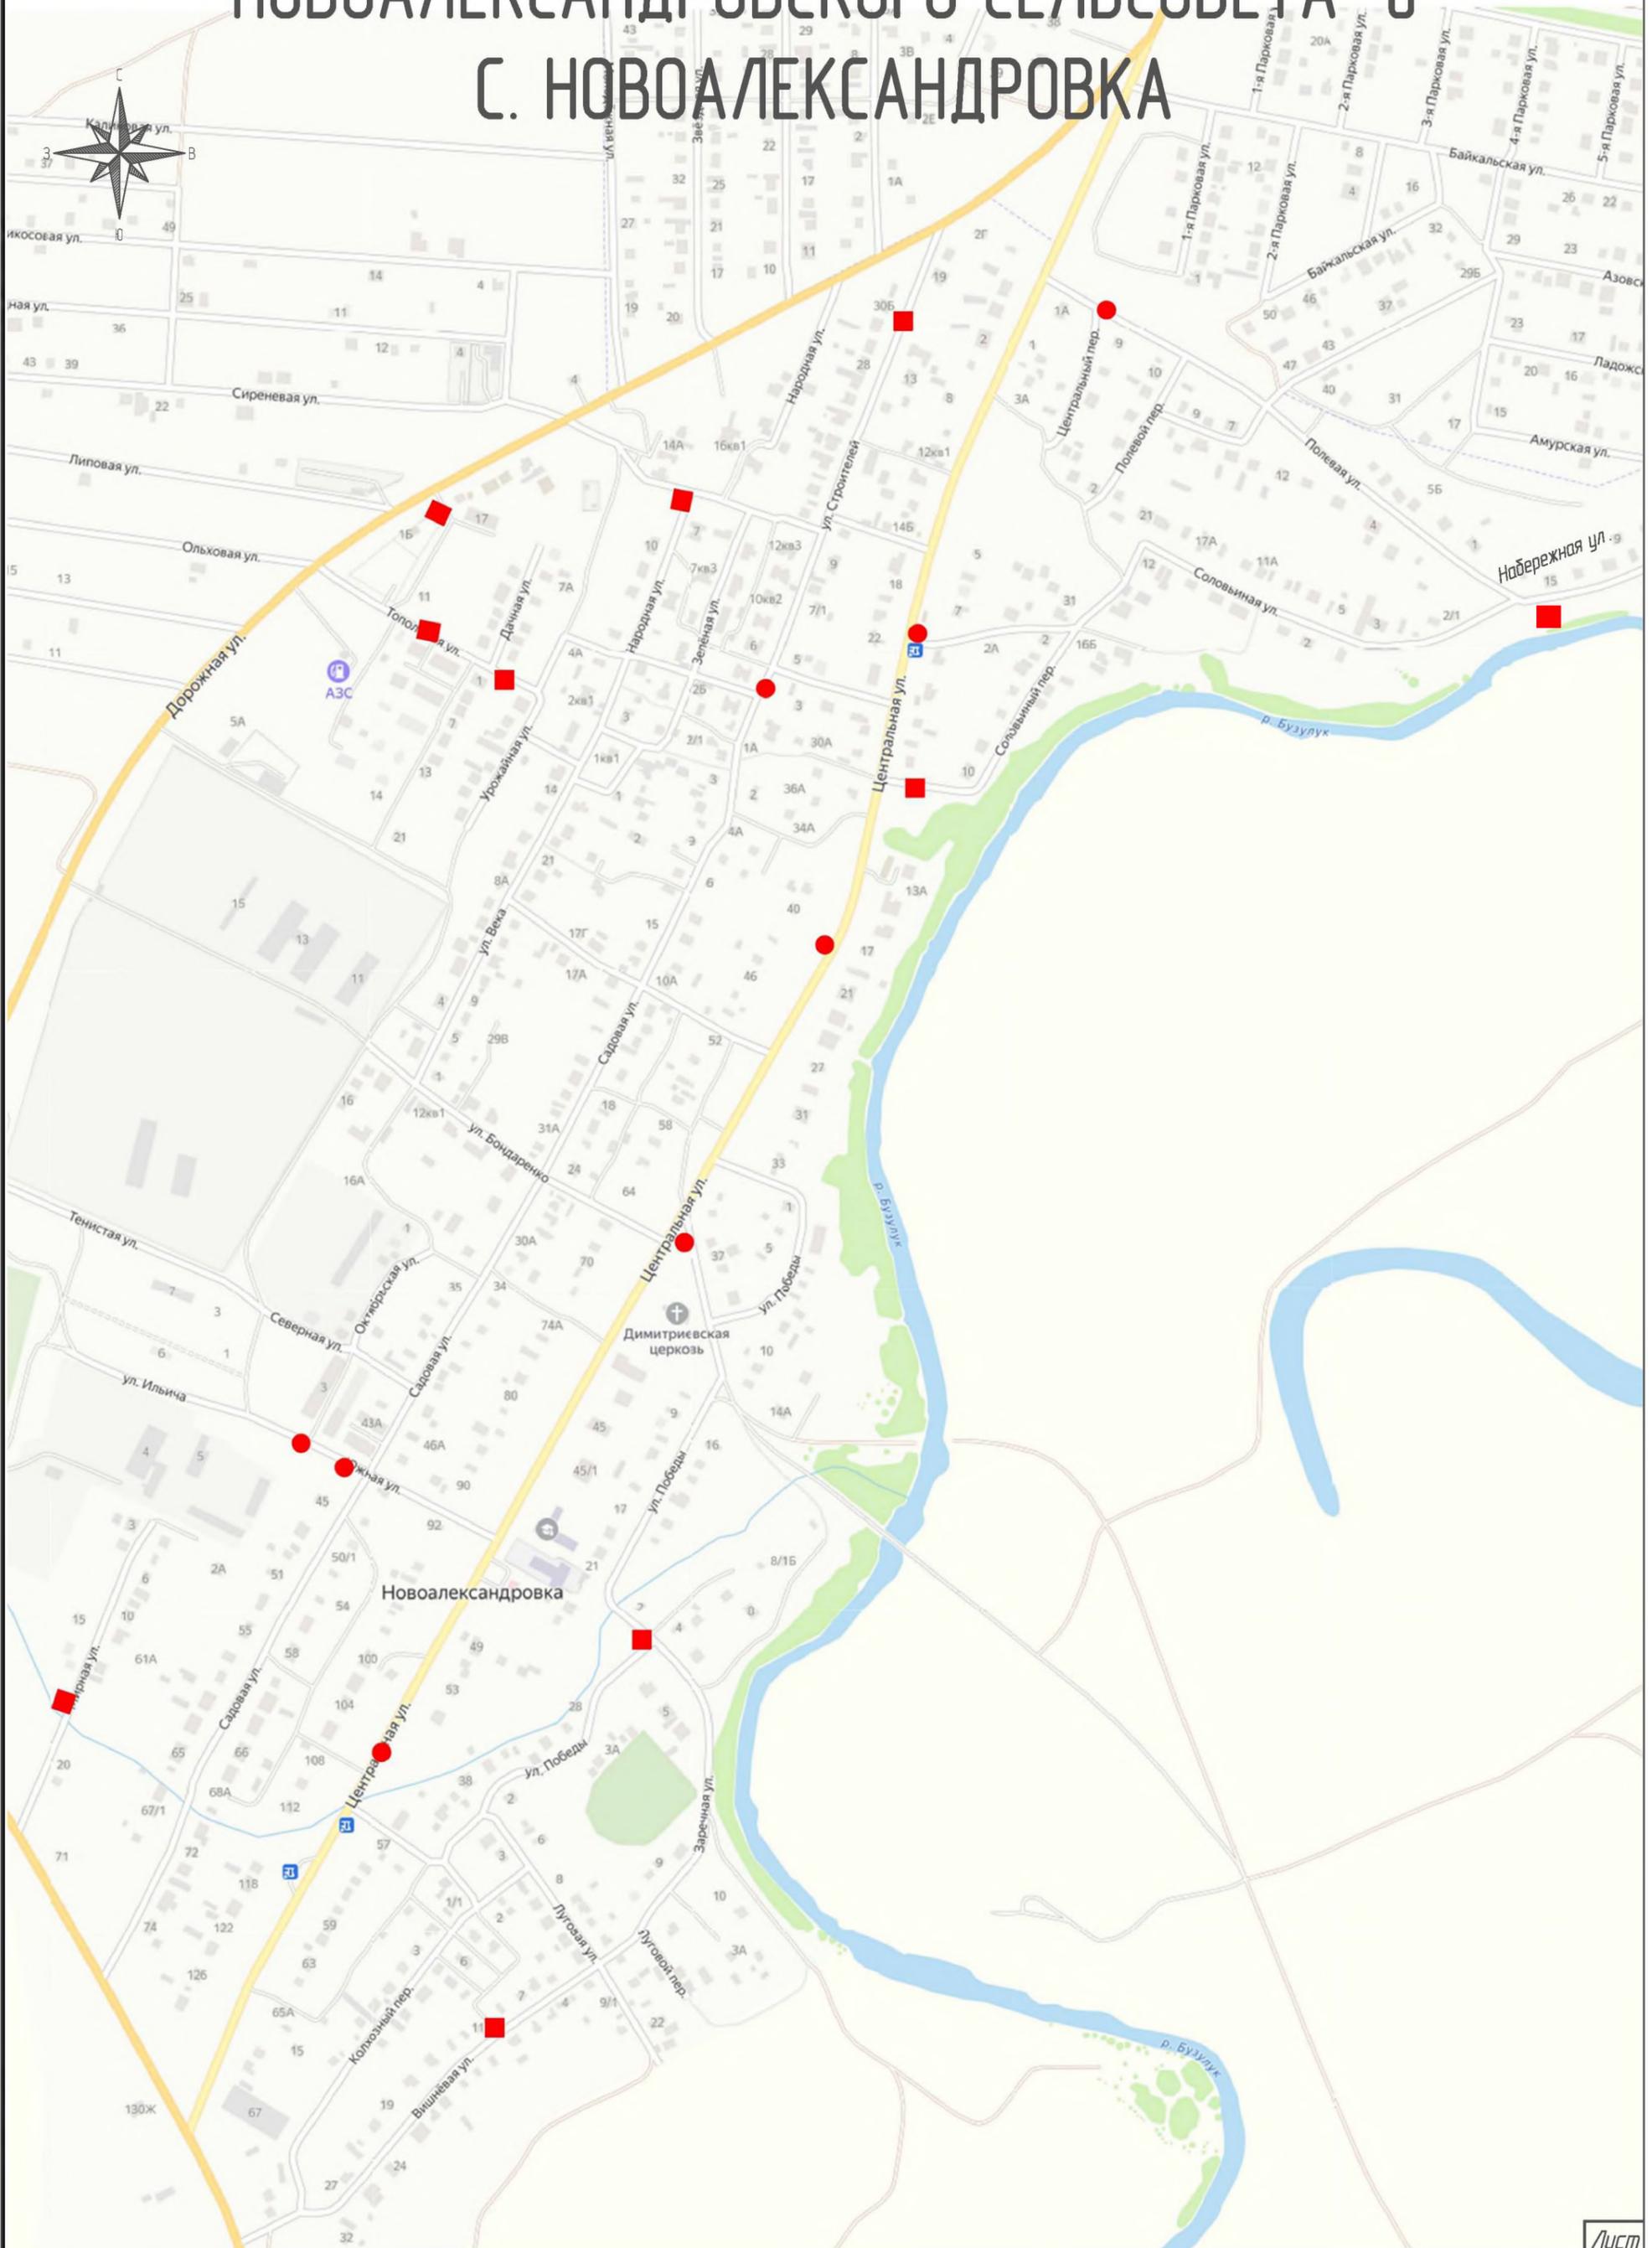


СХЕМА РАСПОЛОЖЕНИЯ ПЛОЩАДОК ТКО НА ТЕРРИТОРИИ НОВОАЛЕКСАНДРОВСКОГО СЕЛЬСОВЕТА В С. ДМИТРИЕВКА

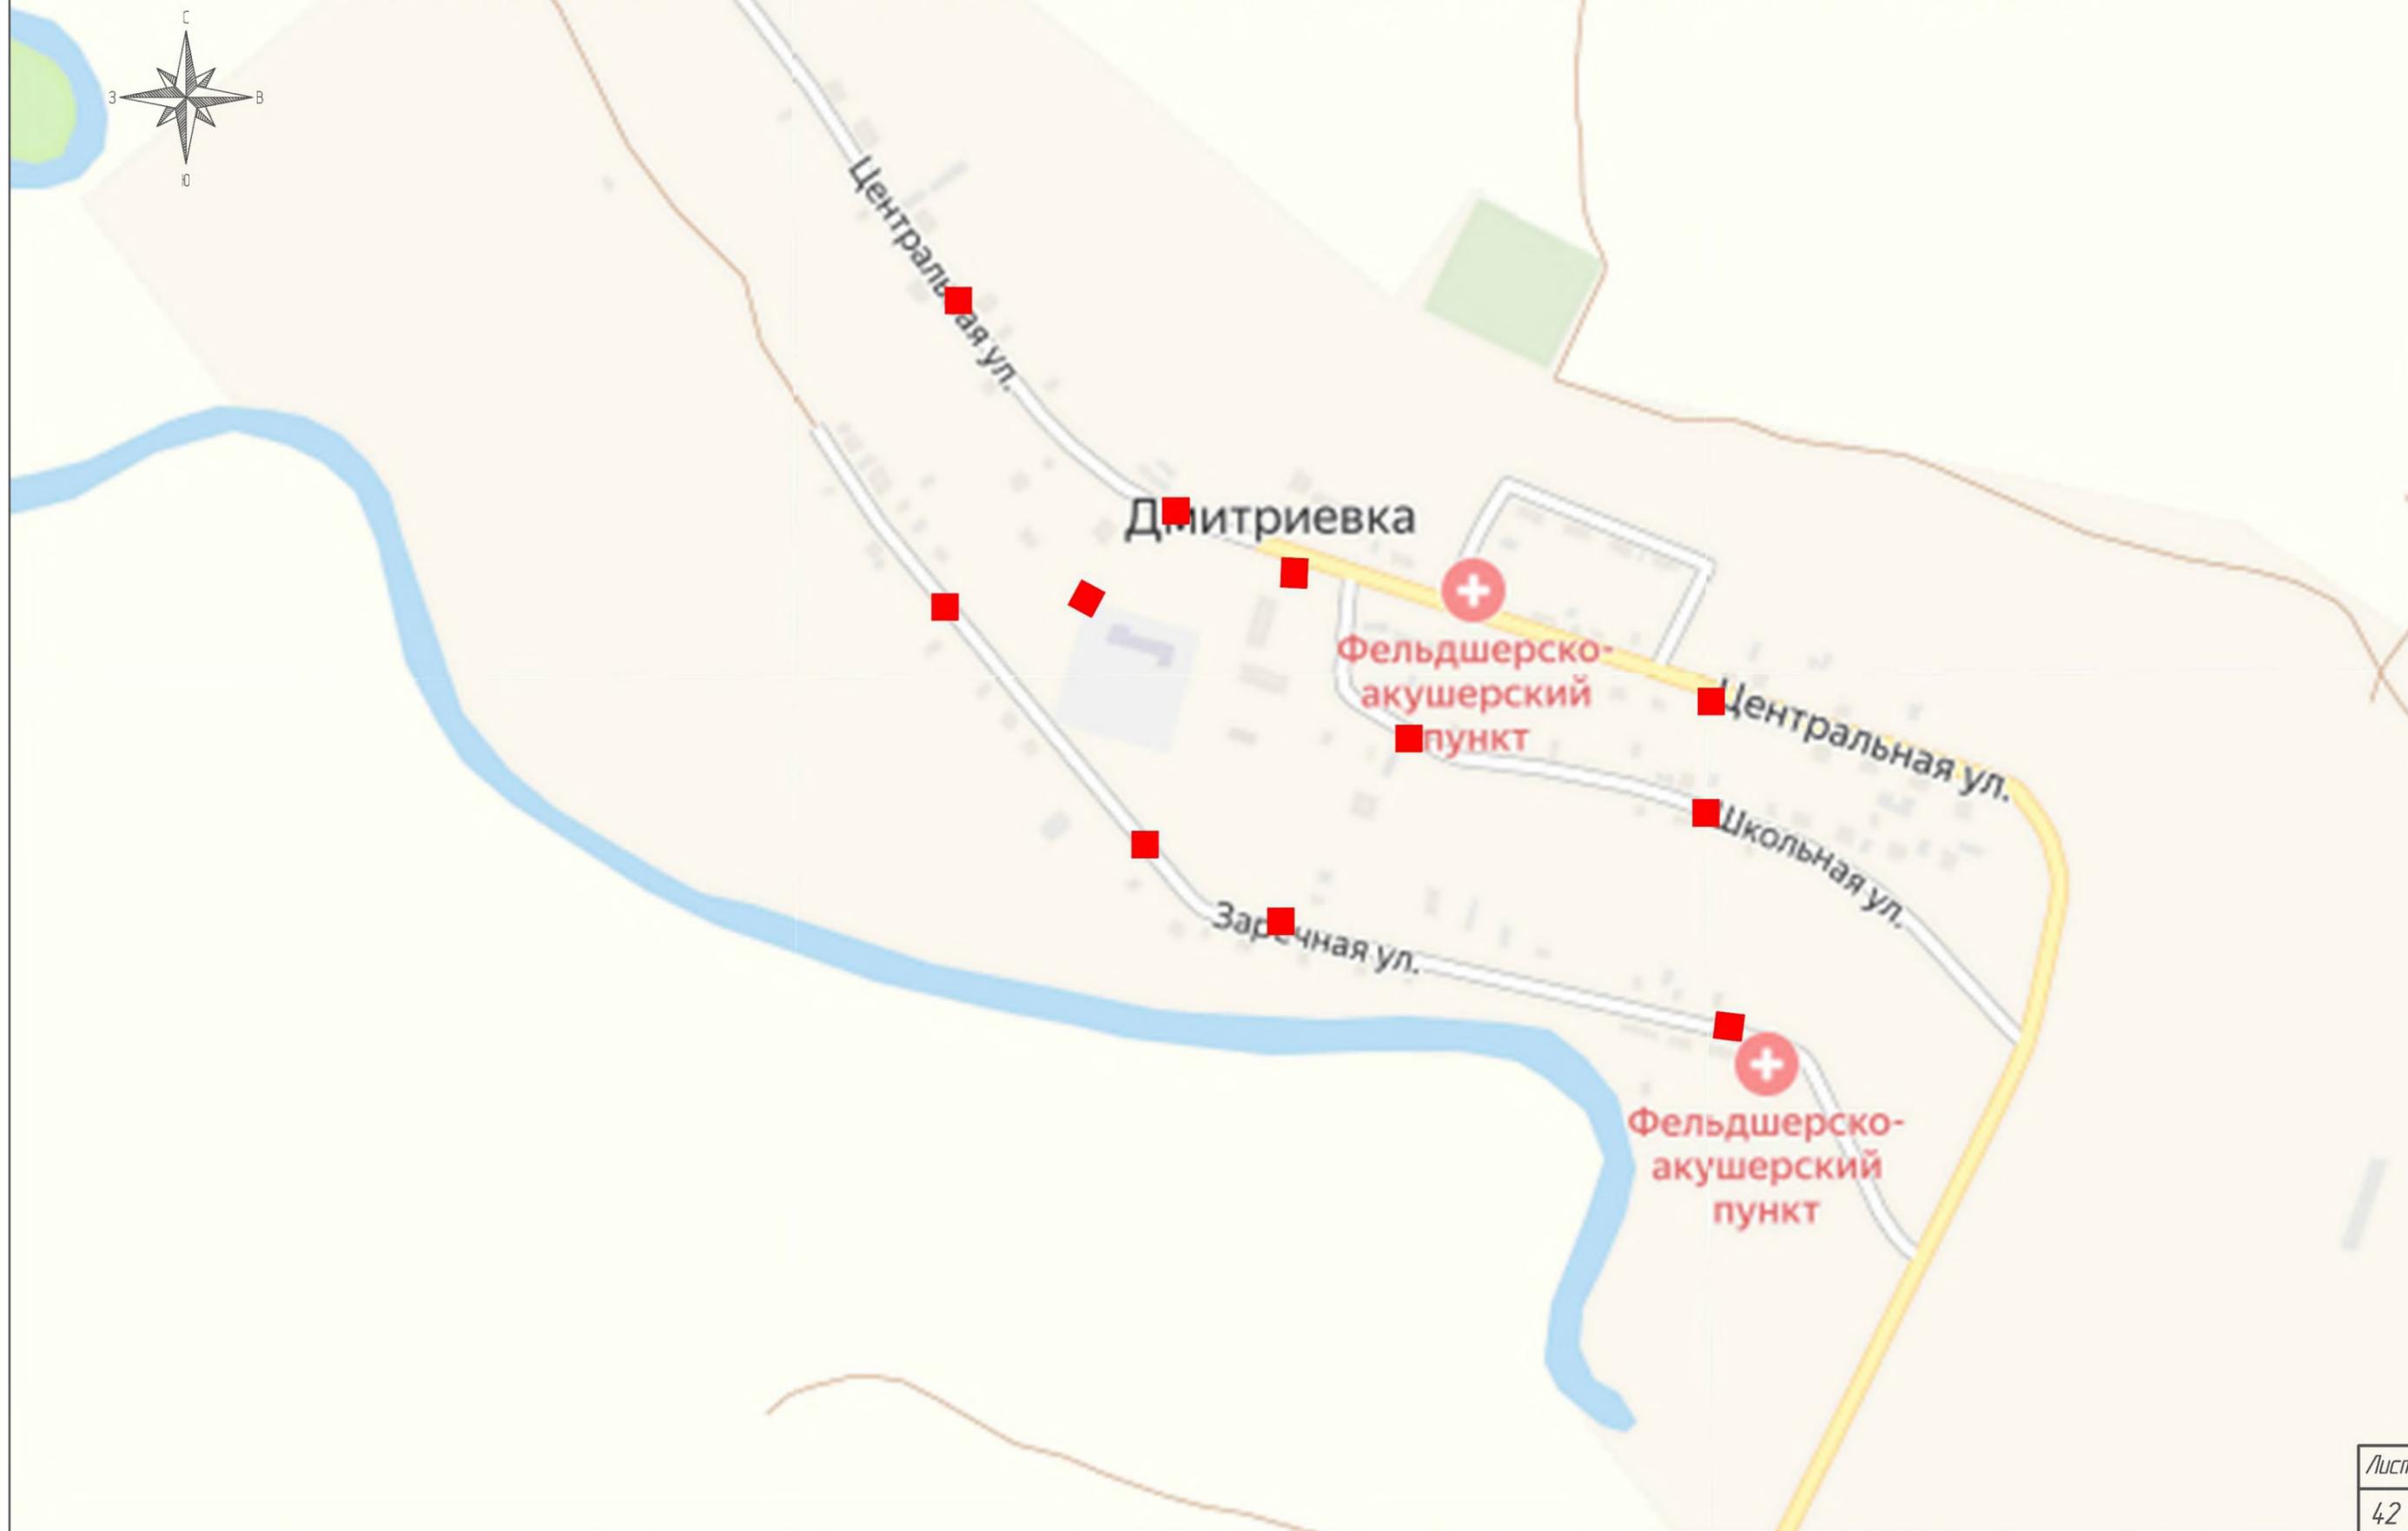


СХЕМА РАСПОЛОЖЕНИЯ ПЛОЩАДОК ТКО НА ТЕРРИТОРИИ НОВОАЛЕКСАНДРОВСКОГО СЕЛЬСОВЕТА В С. ПЕРЕВОЗИНКА

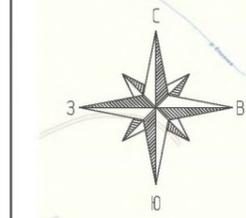


СХЕМА РАСПОЛОЖЕНИЯ ПЛОЩАДОК ТКО НА ТЕРРИТОРИИ НОВОТЕПЛОВСКОГО СЕЛЬСОВЕТА В С. СТАРАЯ ТЕПЛОВКА

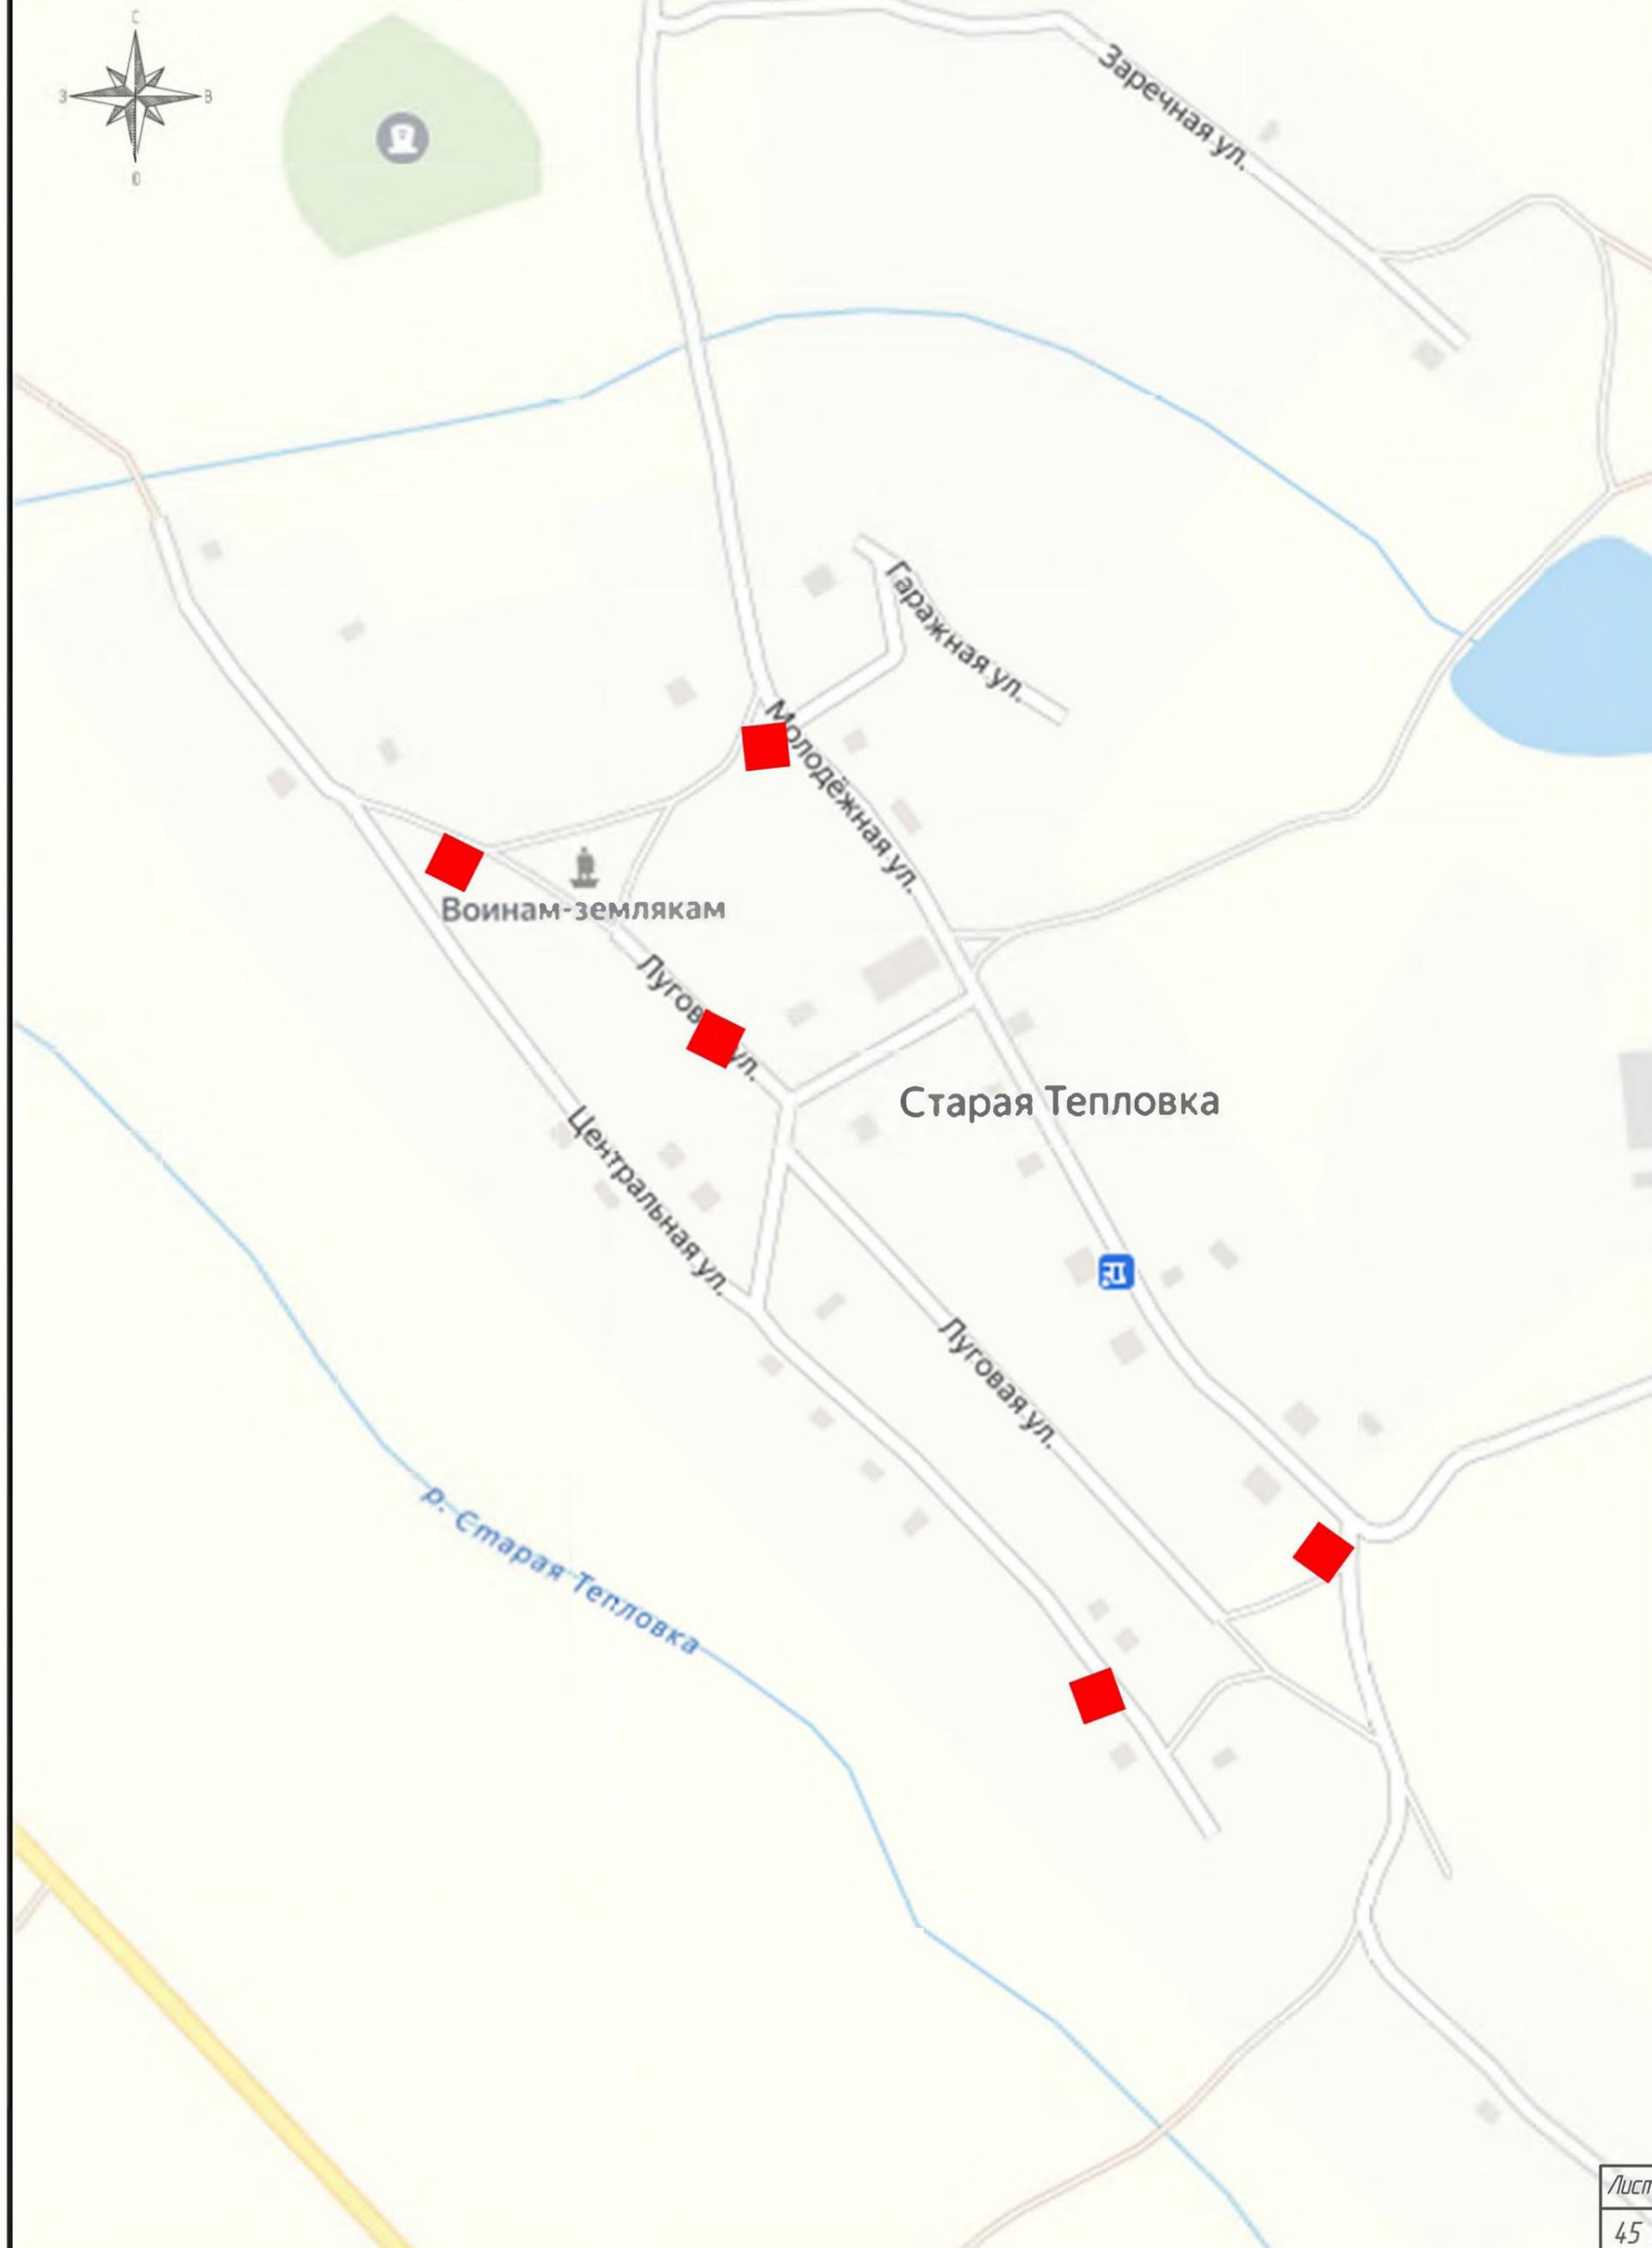


СХЕМА РАСПОЛОЖЕНИЯ ПЛОЩАДОК ТКО НА ТЕРРИТОРИИ ПАЛИМОВСКОГО СЕЛЬСОВЕТА В С. НОВАЯ ЕЛШАНКА



СХЕМА РАСПОЛОЖЕНИЯ ПЛОЩАДОК ТКО НА ТЕРРИТОРИИ

ПАЛИМОВСКОГО СЕЛЬСОВЕТА В С. ПАЛИМОВКА

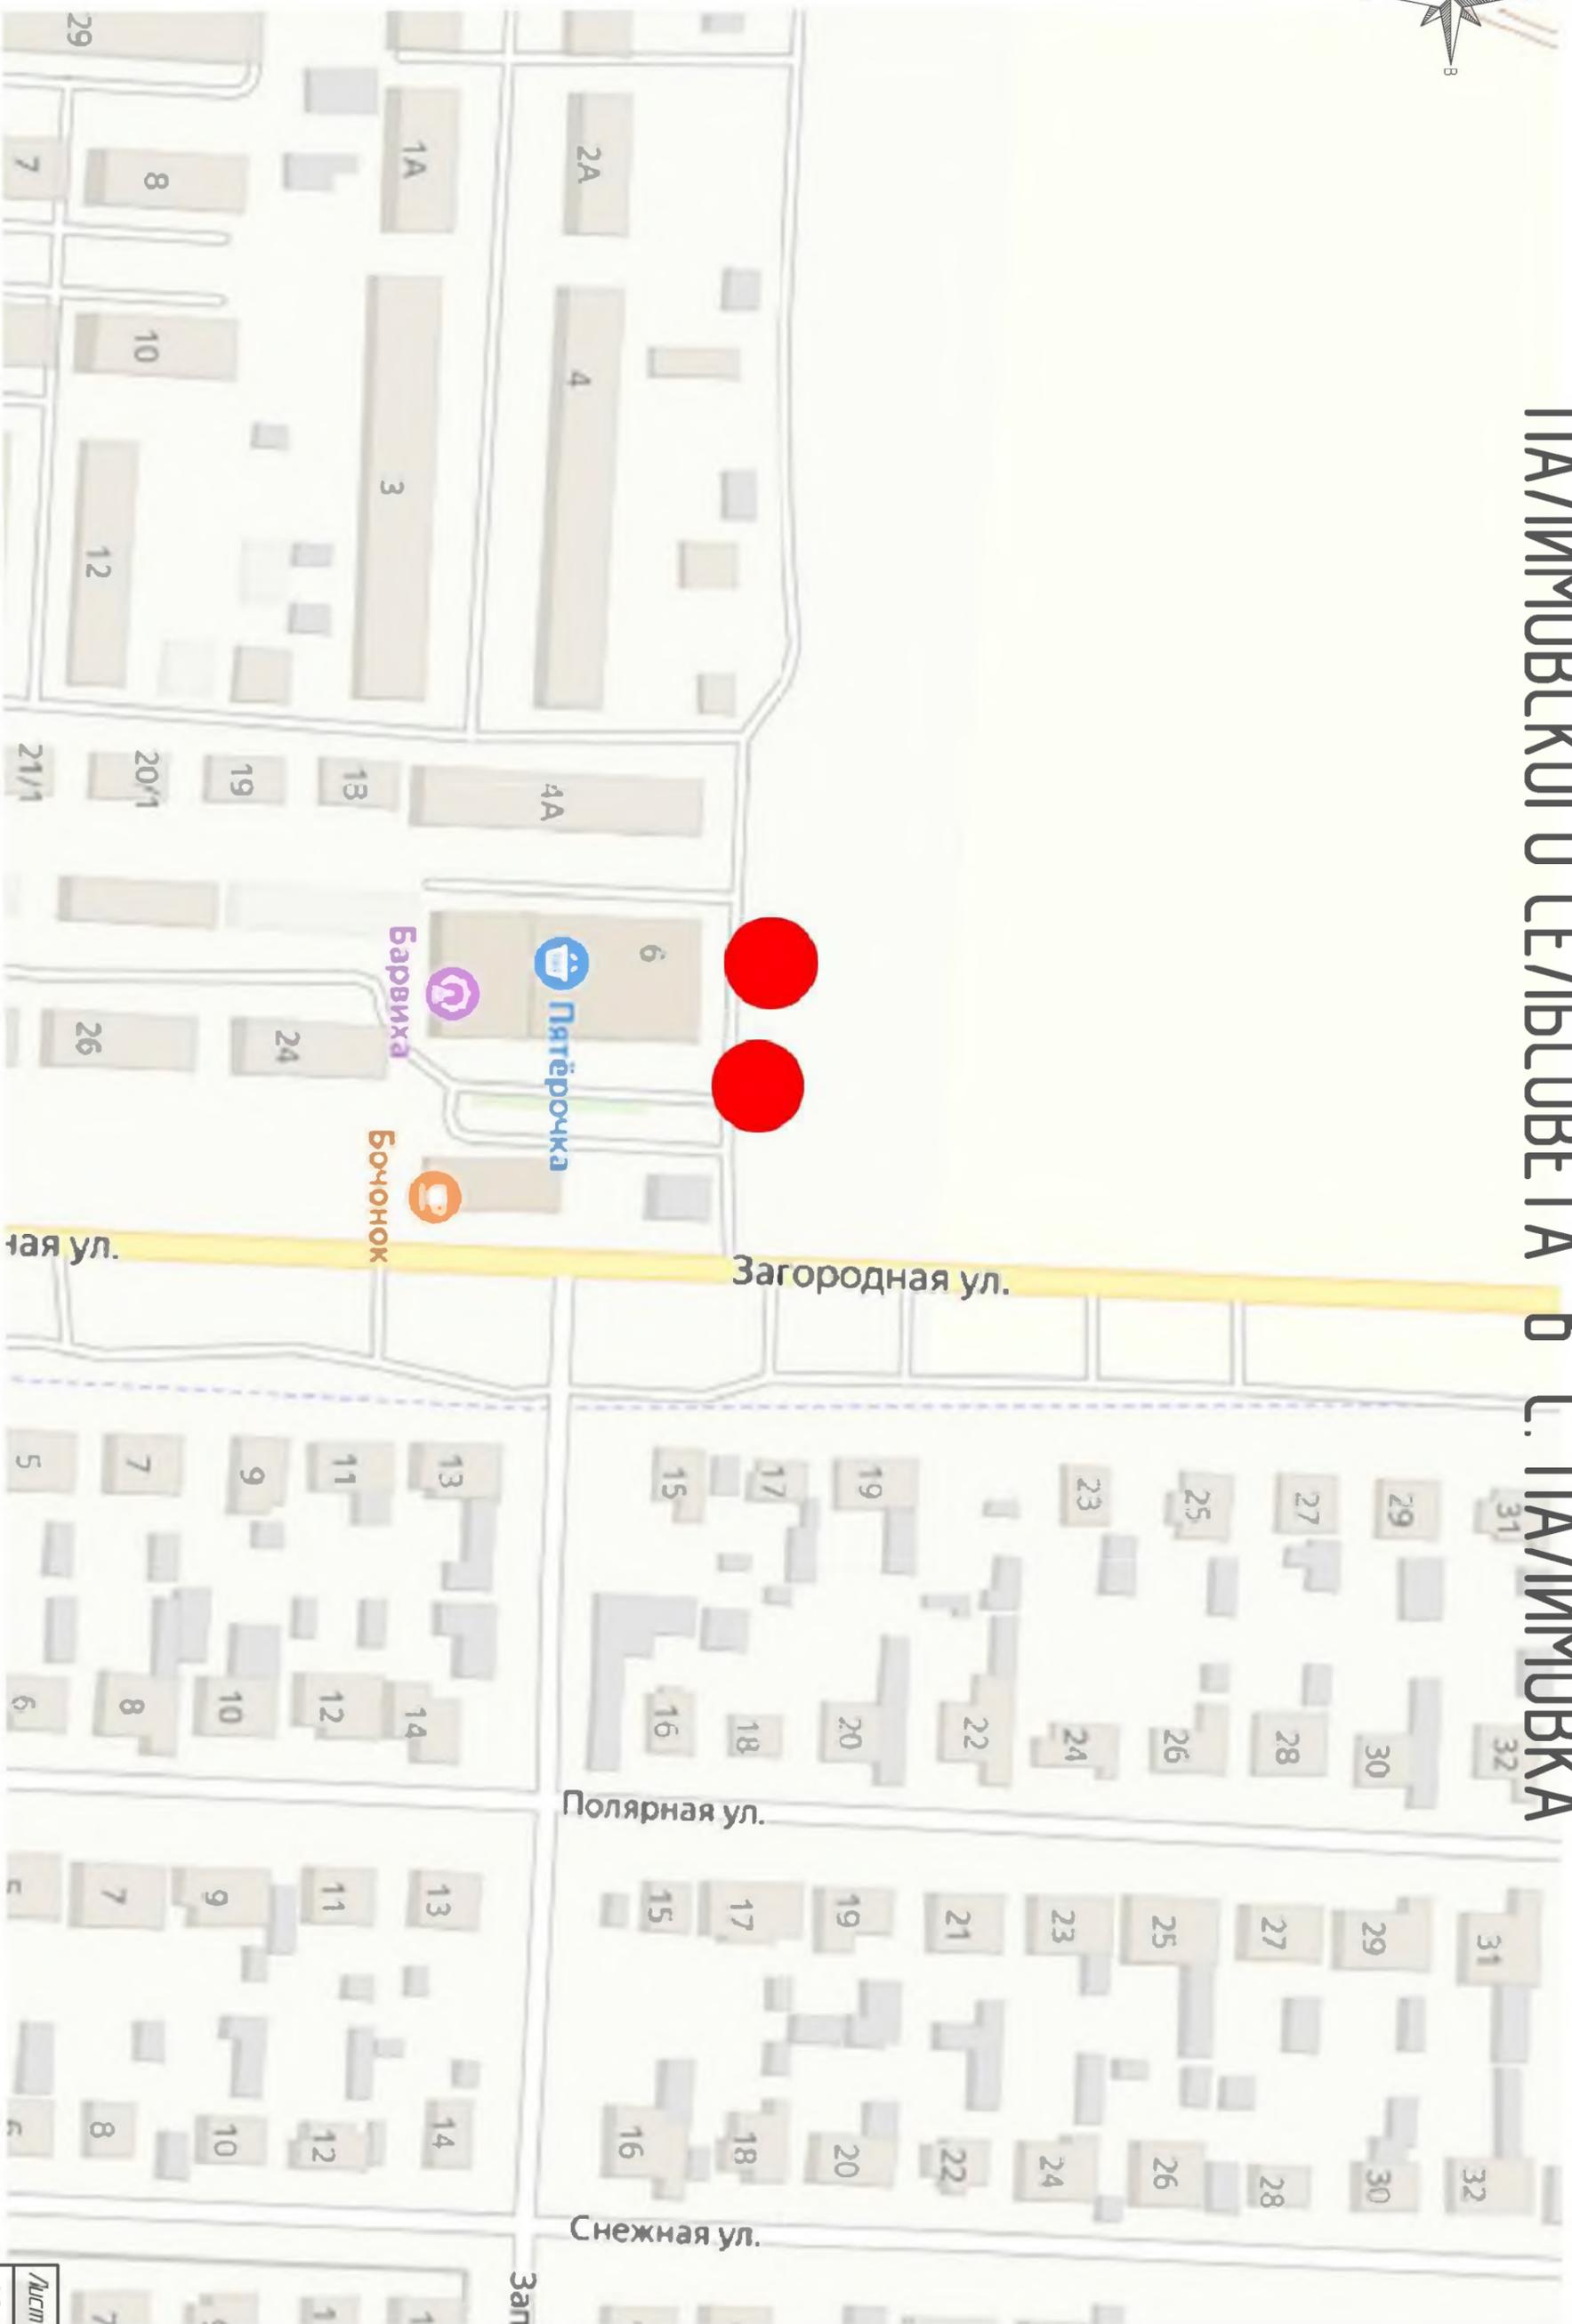
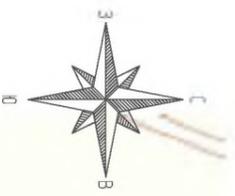


СХЕМА РАСПОЛОЖЕНИЯ ПЛОЩАДОК ТКО НА ТЕРРИТОРИИ ПРЕОБРАЖЕНСКОГО СЕЛЬСОВЕТА В С. ПРЕОБРАЖЕНКА

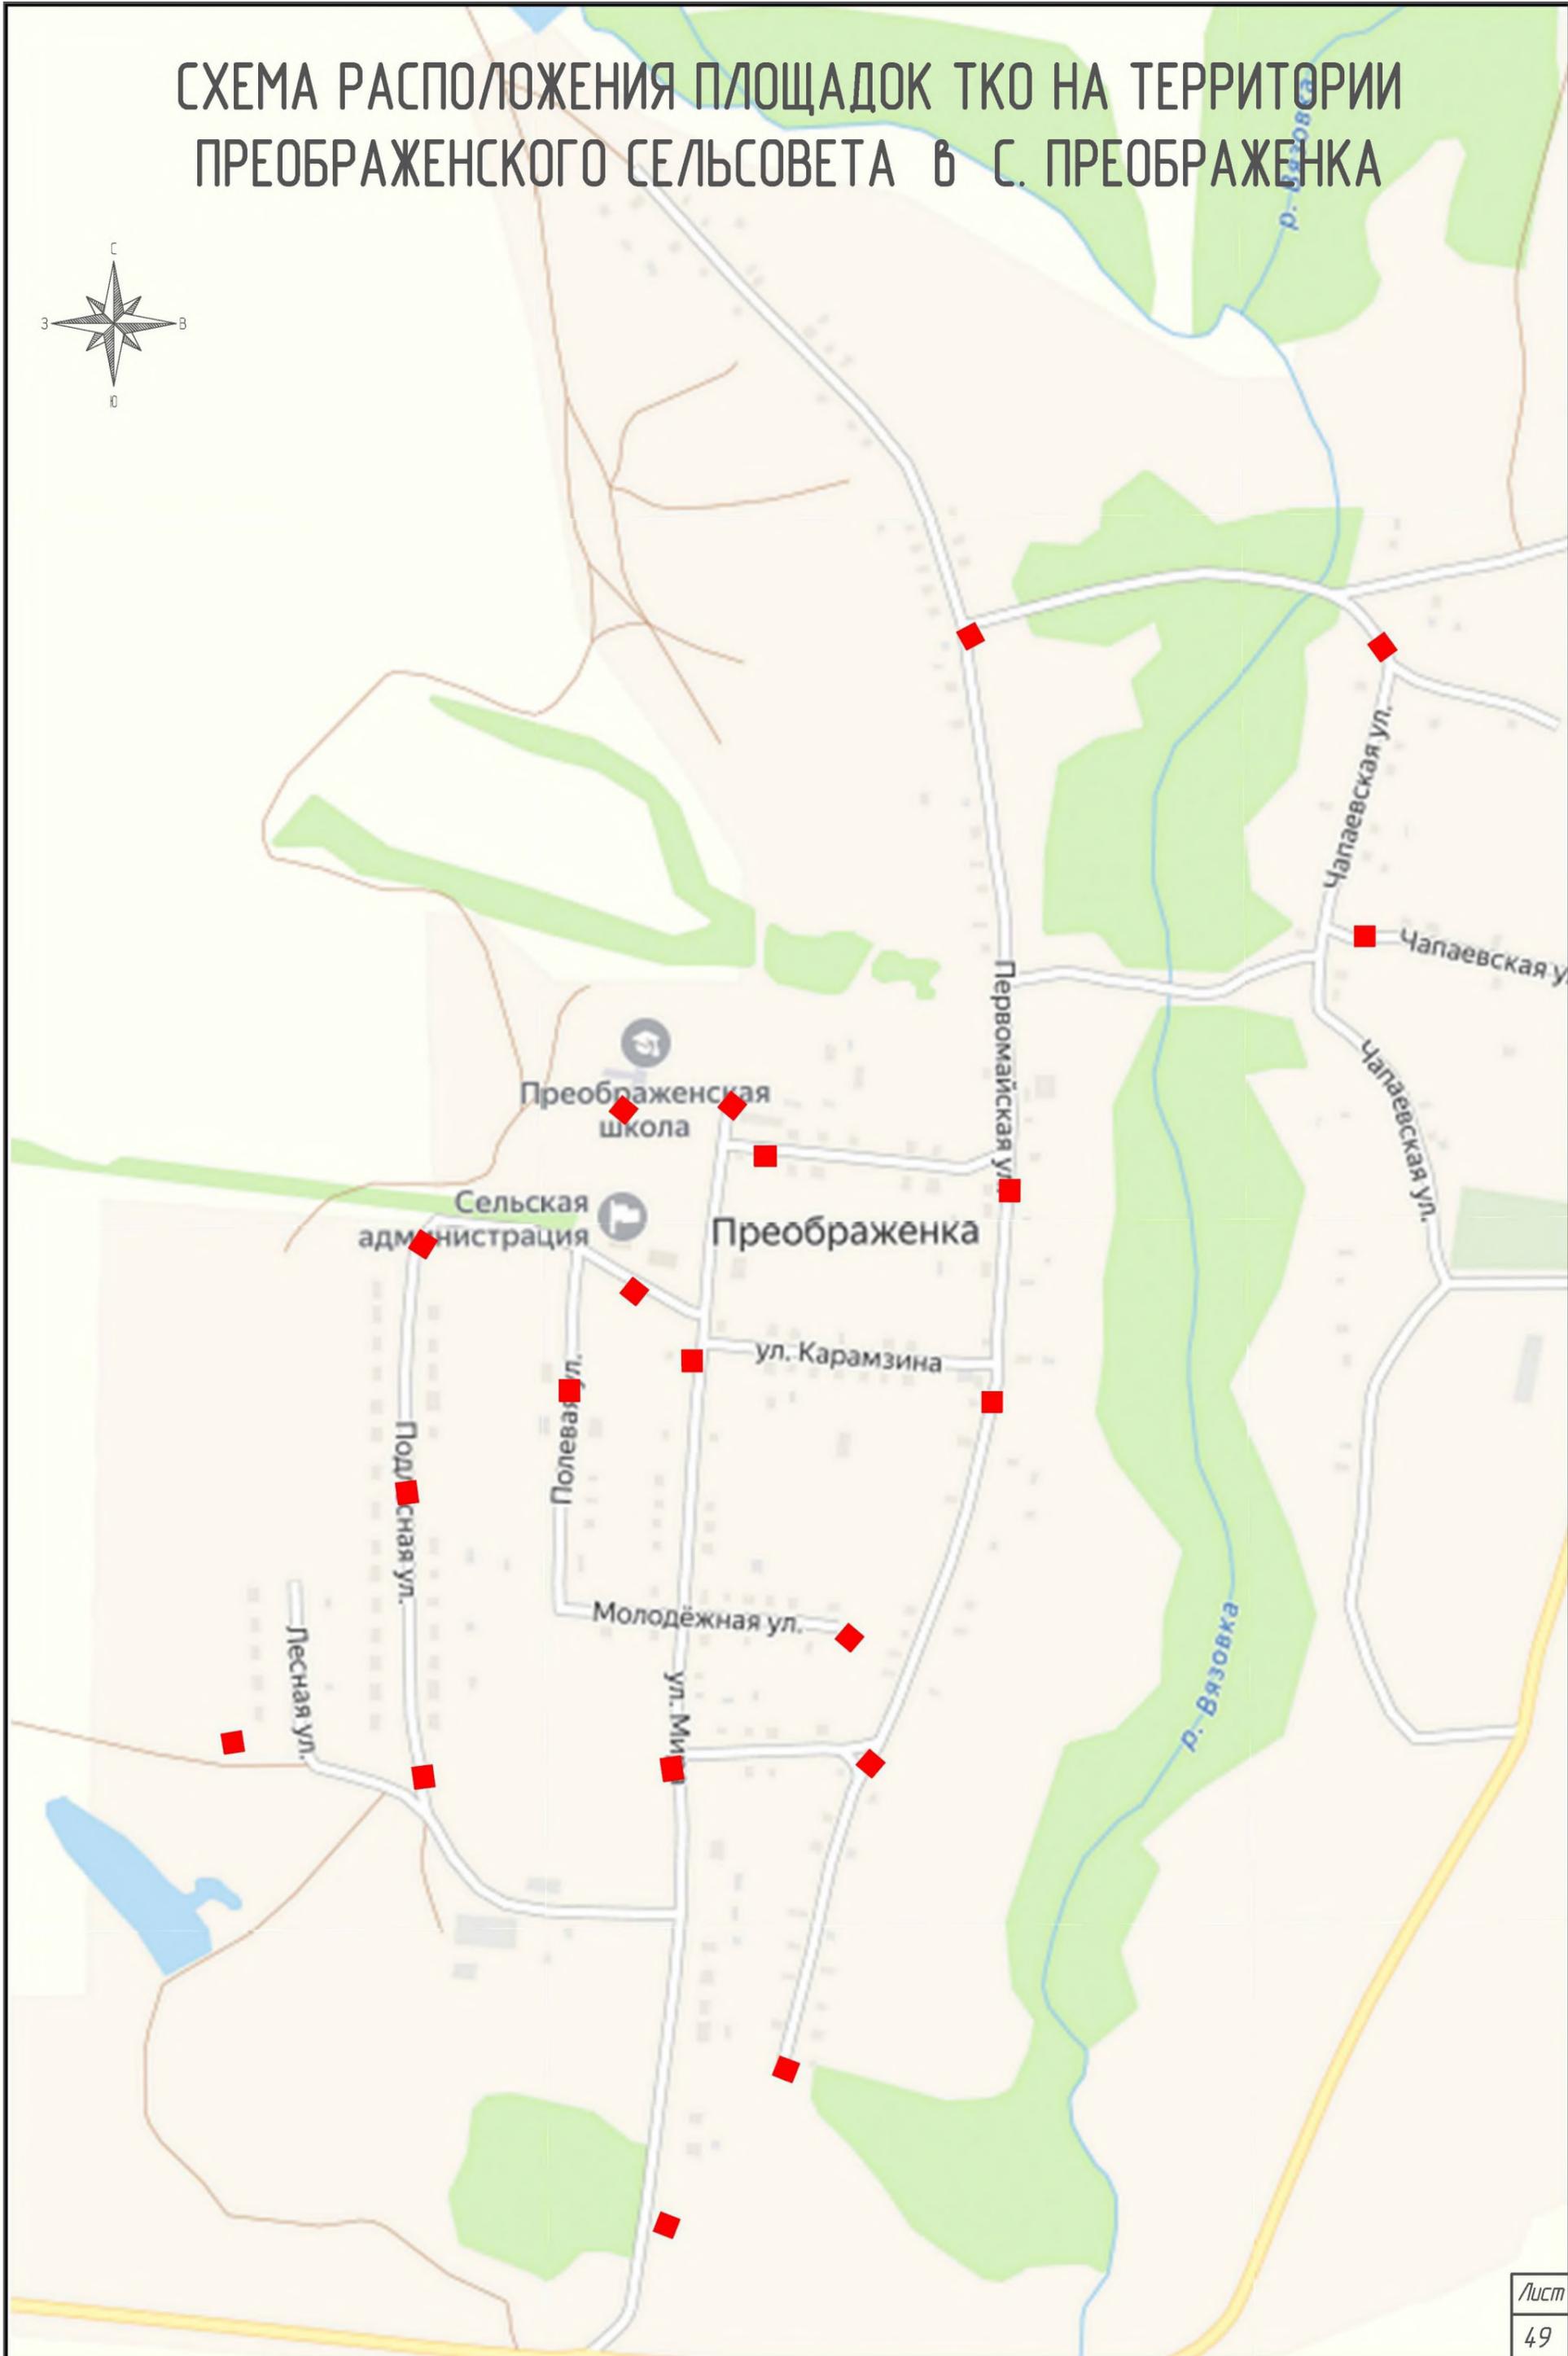
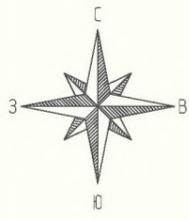


СХЕМА РАСПОЛОЖЕНИЯ ПЛОЩАДОК ТКО НА ТЕРРИТОРИИ ПОДКОЛКИНСКОГО СЕЛЬСОВЕТА в с. НОВАЯ КАЗАНКА

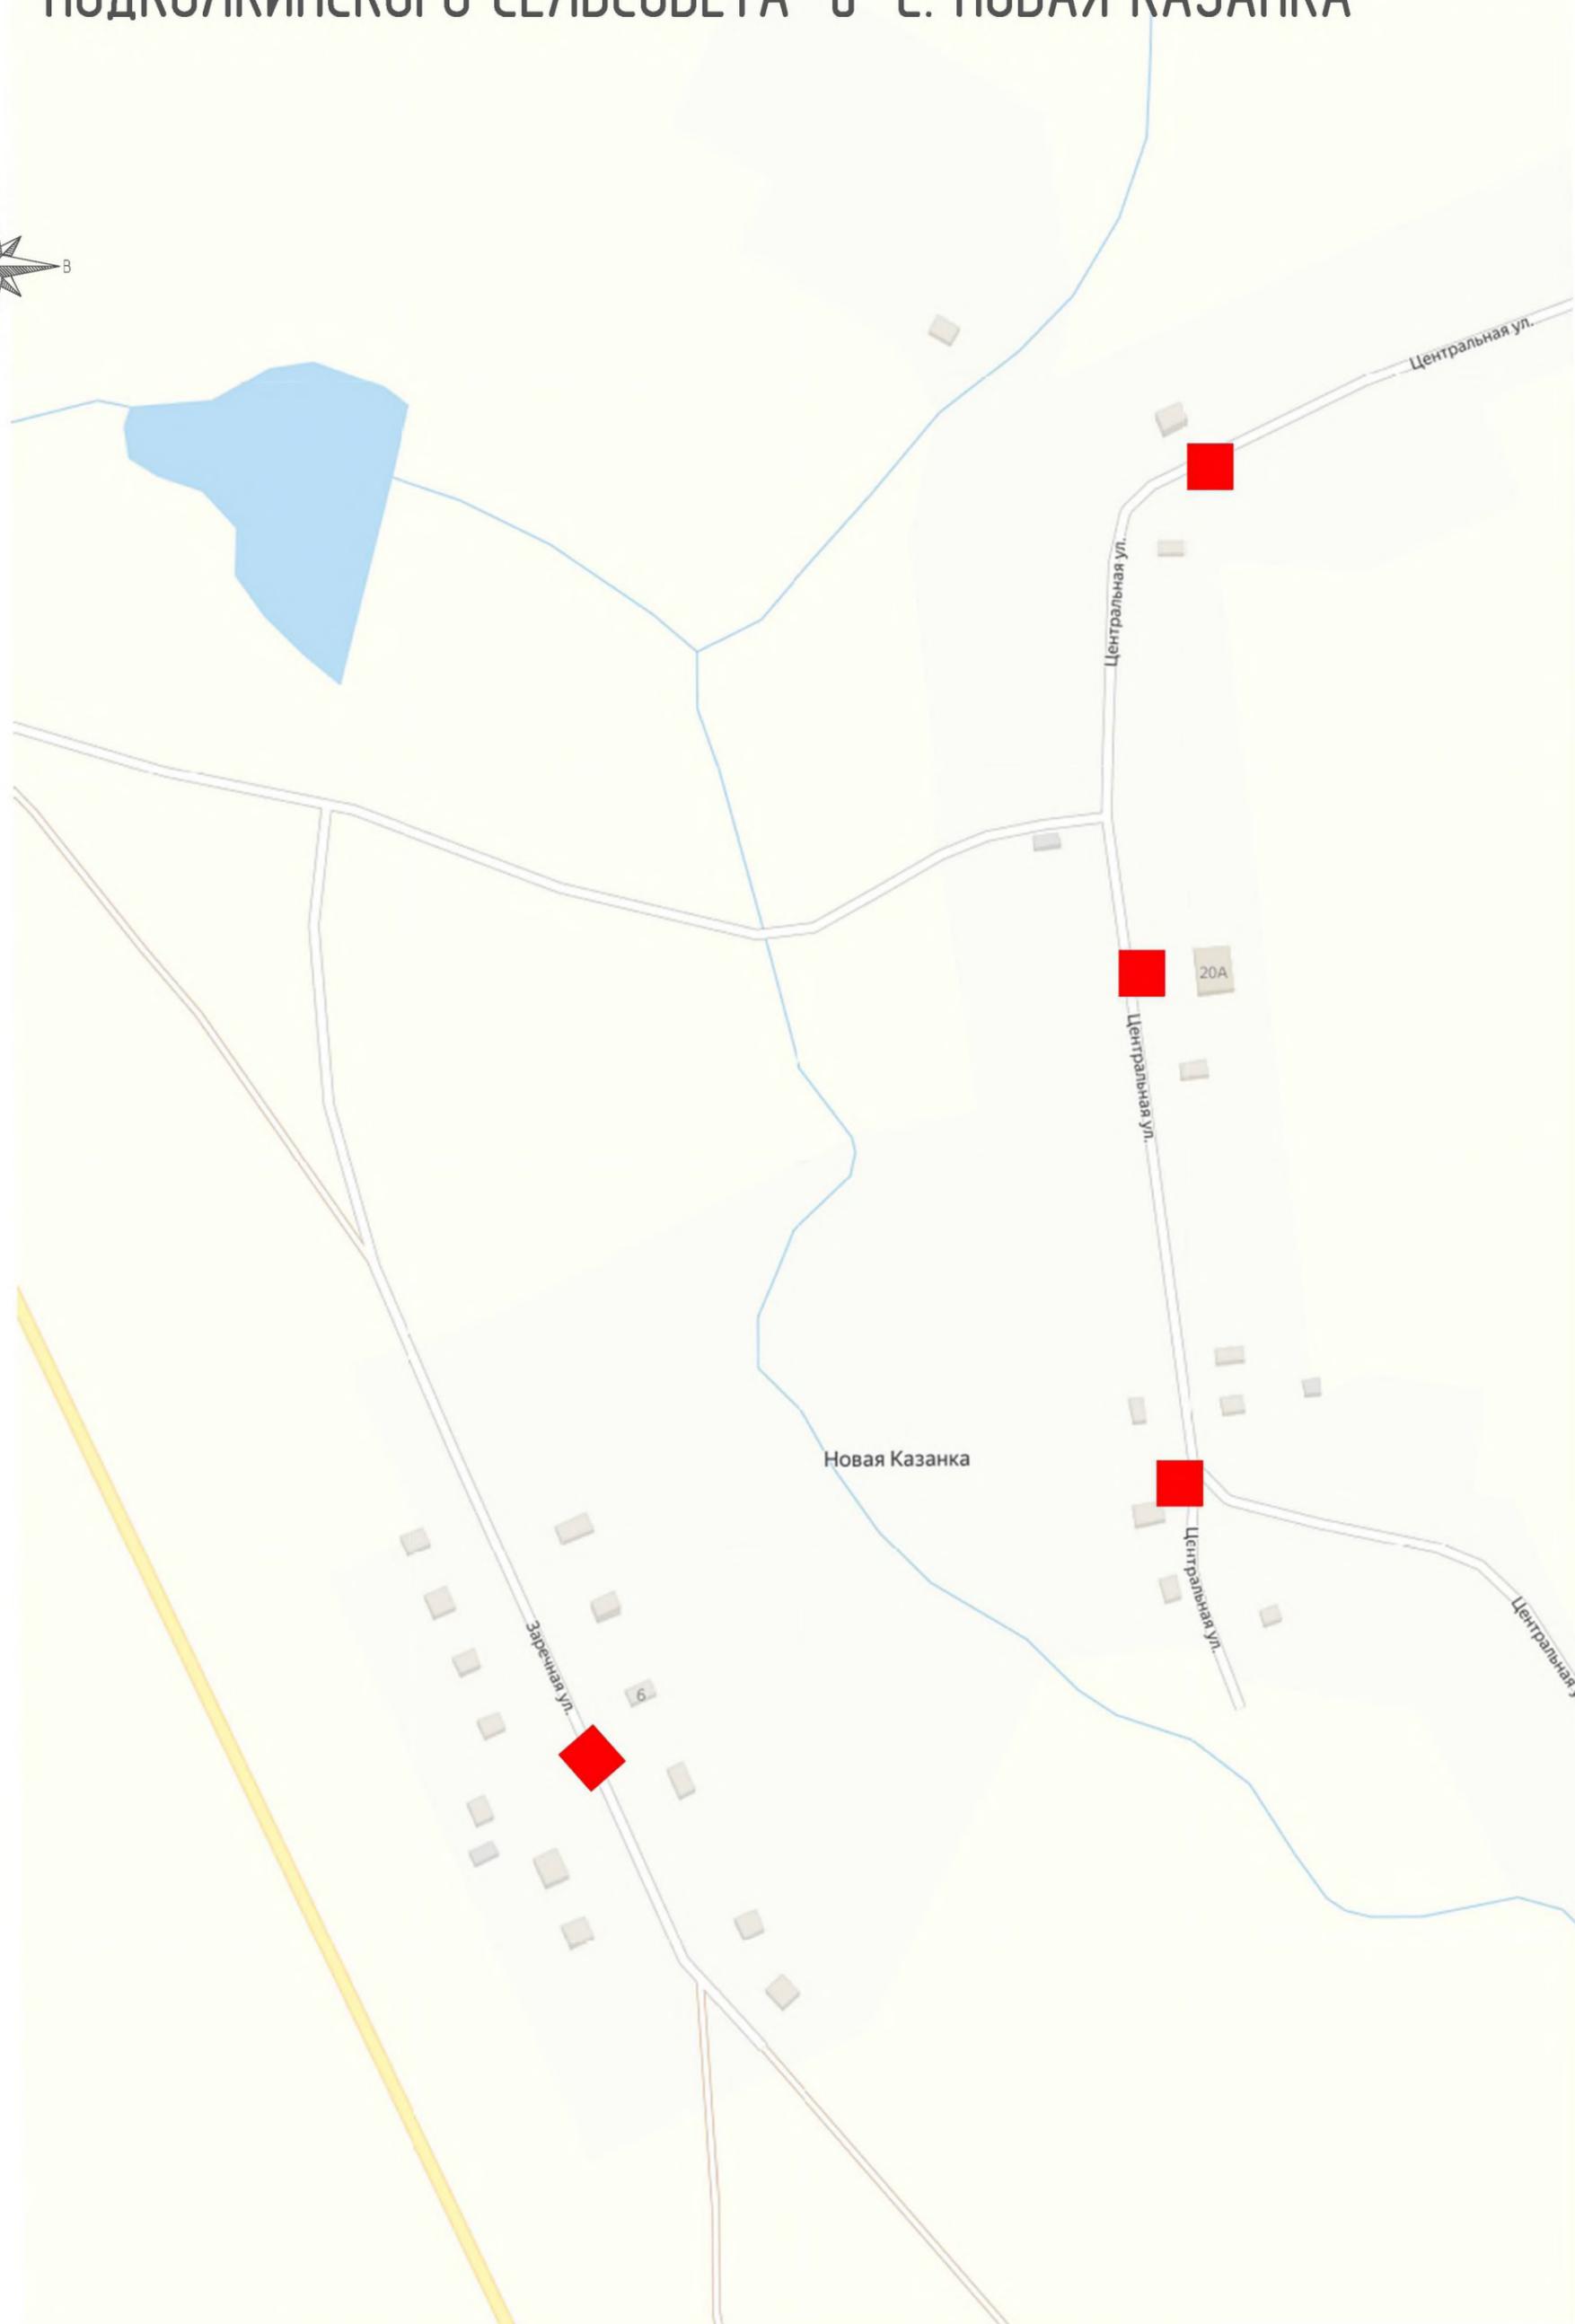
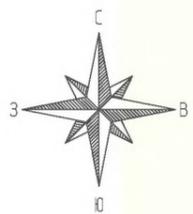


СХЕМА РАСПОЛОЖЕНИЯ ПЛОЩАДОК ТКО НА ТЕРРИТОРИИ ПОДКОЛКИНСКОГО СЕЛЬСОВЕТА в с. МАЛОГАСВИЦКОЕ



СХЕМА РАСПОЛОЖЕНИЯ ПЛОЩАДОК ТКО НА ТЕРРИТОРИИ ПРИГОРОДНОГО СЕЛЬСОВЕТА В П. ИСКРА

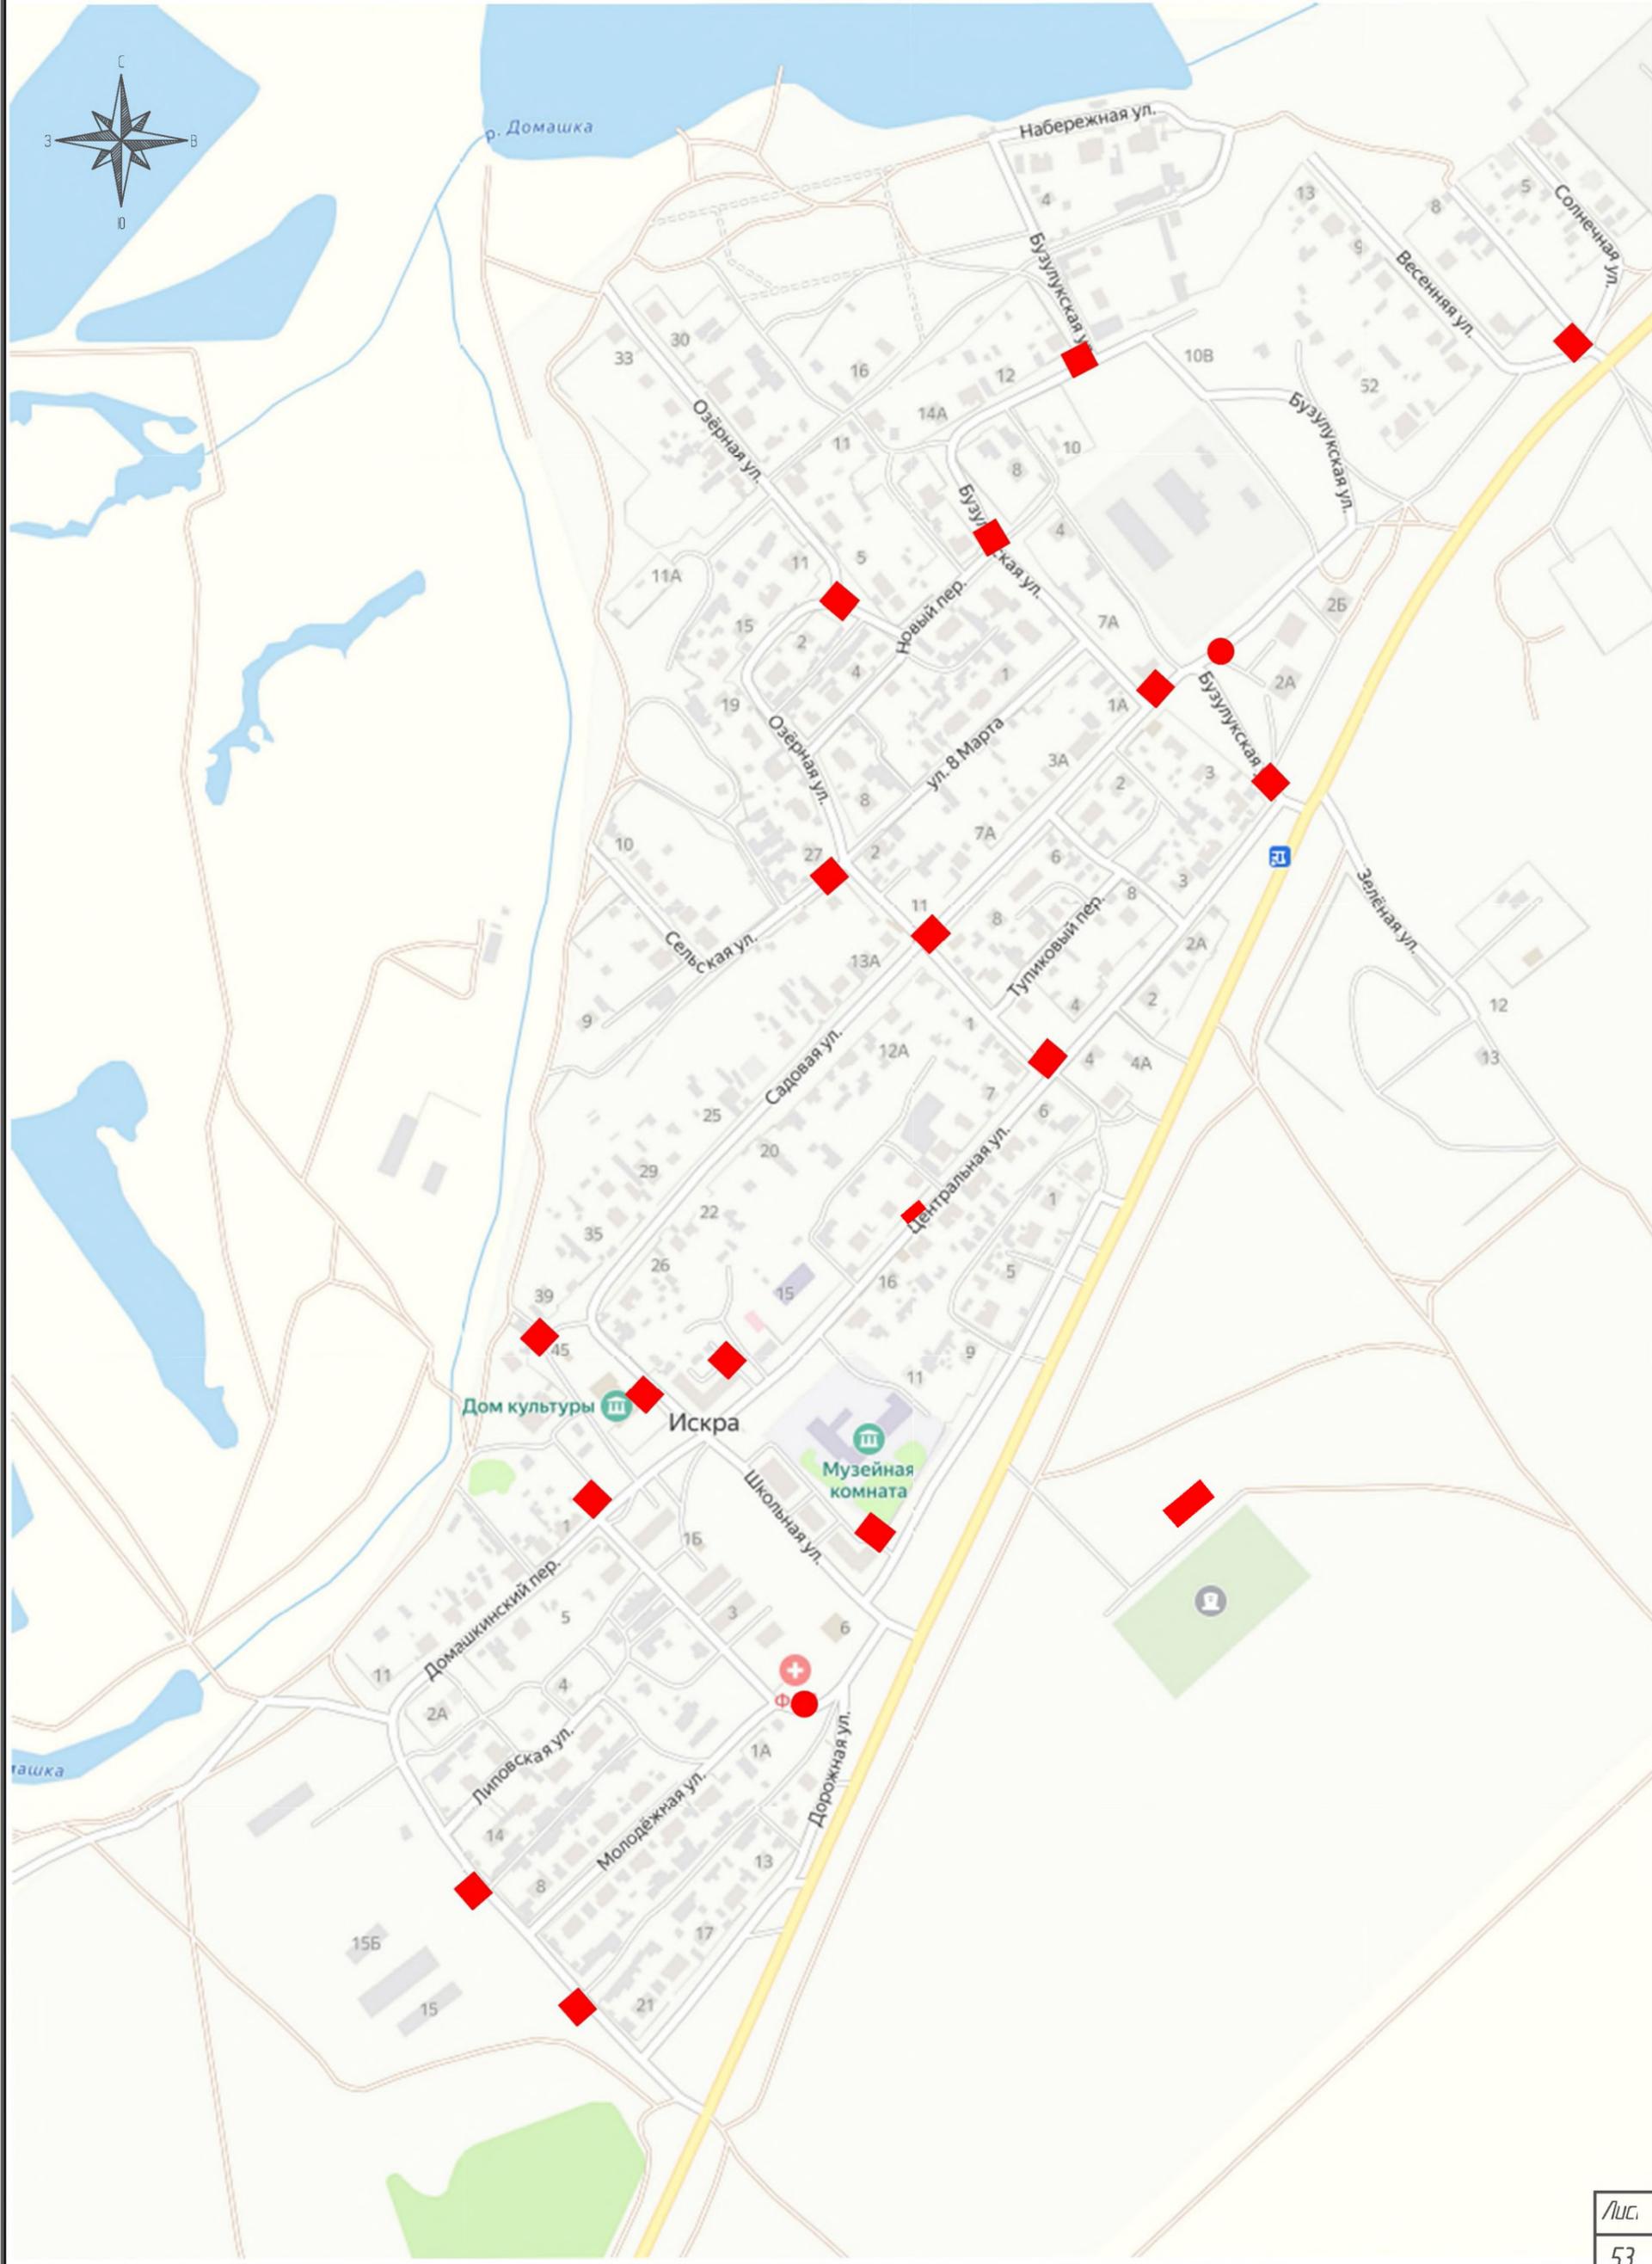


СХЕМА РАСПОЛОЖЕНИЯ ПЛОЩАДОК ТКО НА ТЕРРИТОРИИ ПРИГОРОДНОГО СЕЛЬСОВЕТА В УЧХОЗ БГМТ

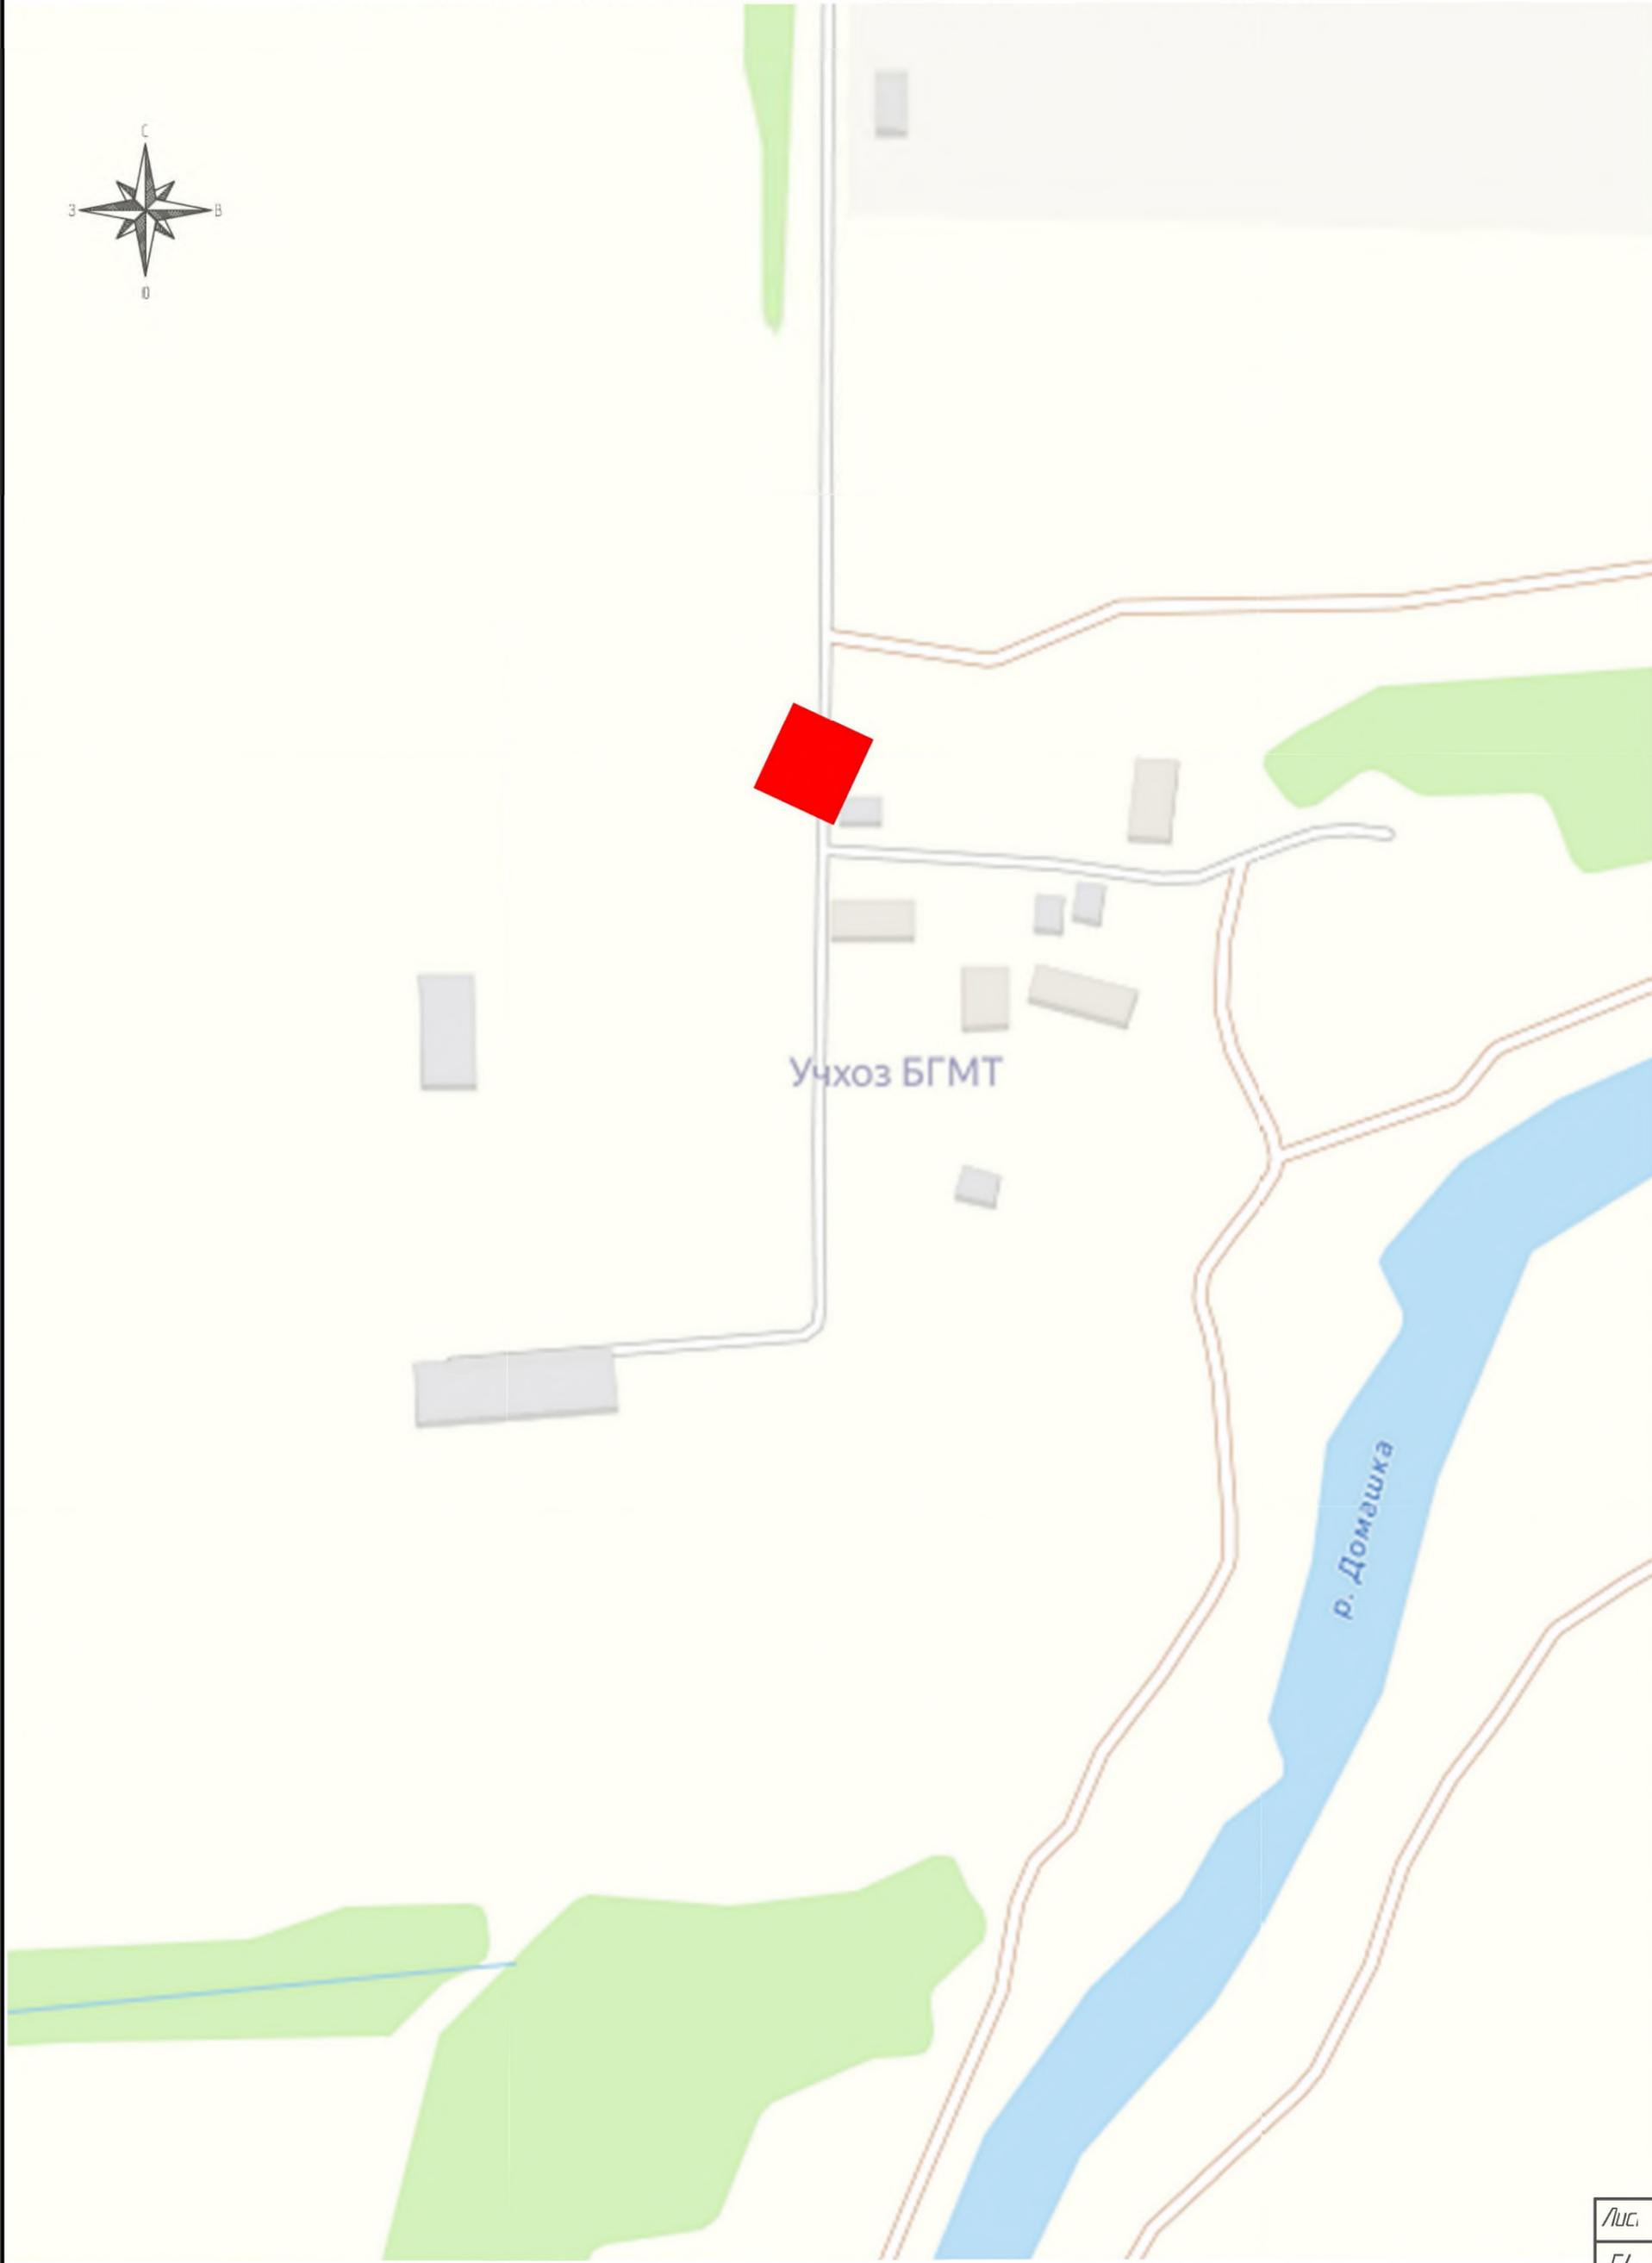


СХЕМА РАСПОЛОЖЕНИЯ ПЛОЩАДОК ТКО НА ТЕРРИТОРИИ ПРИГОРОДНОГО СЕЛЬСОВЕТА В П. ИСКРА

НТК-Сервис

Дорожная ул.

Акварама

АЗС

Строительный
бум

Боратырская ул.

Боратырская ул.

Крымская ул.

Краснознаменная ул.

Дорожная ул.

Осенняя ул.

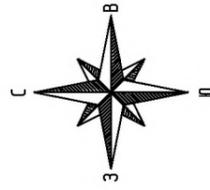


СХЕМА РАСПОЛОЖЕНИЯ ПЛОЩАДОК ТКО НА ТЕРРИТОРИИ ПРОСКУРИНКОГО СЕЛЬСОВЕТА В С. ПРОСКУРИНО

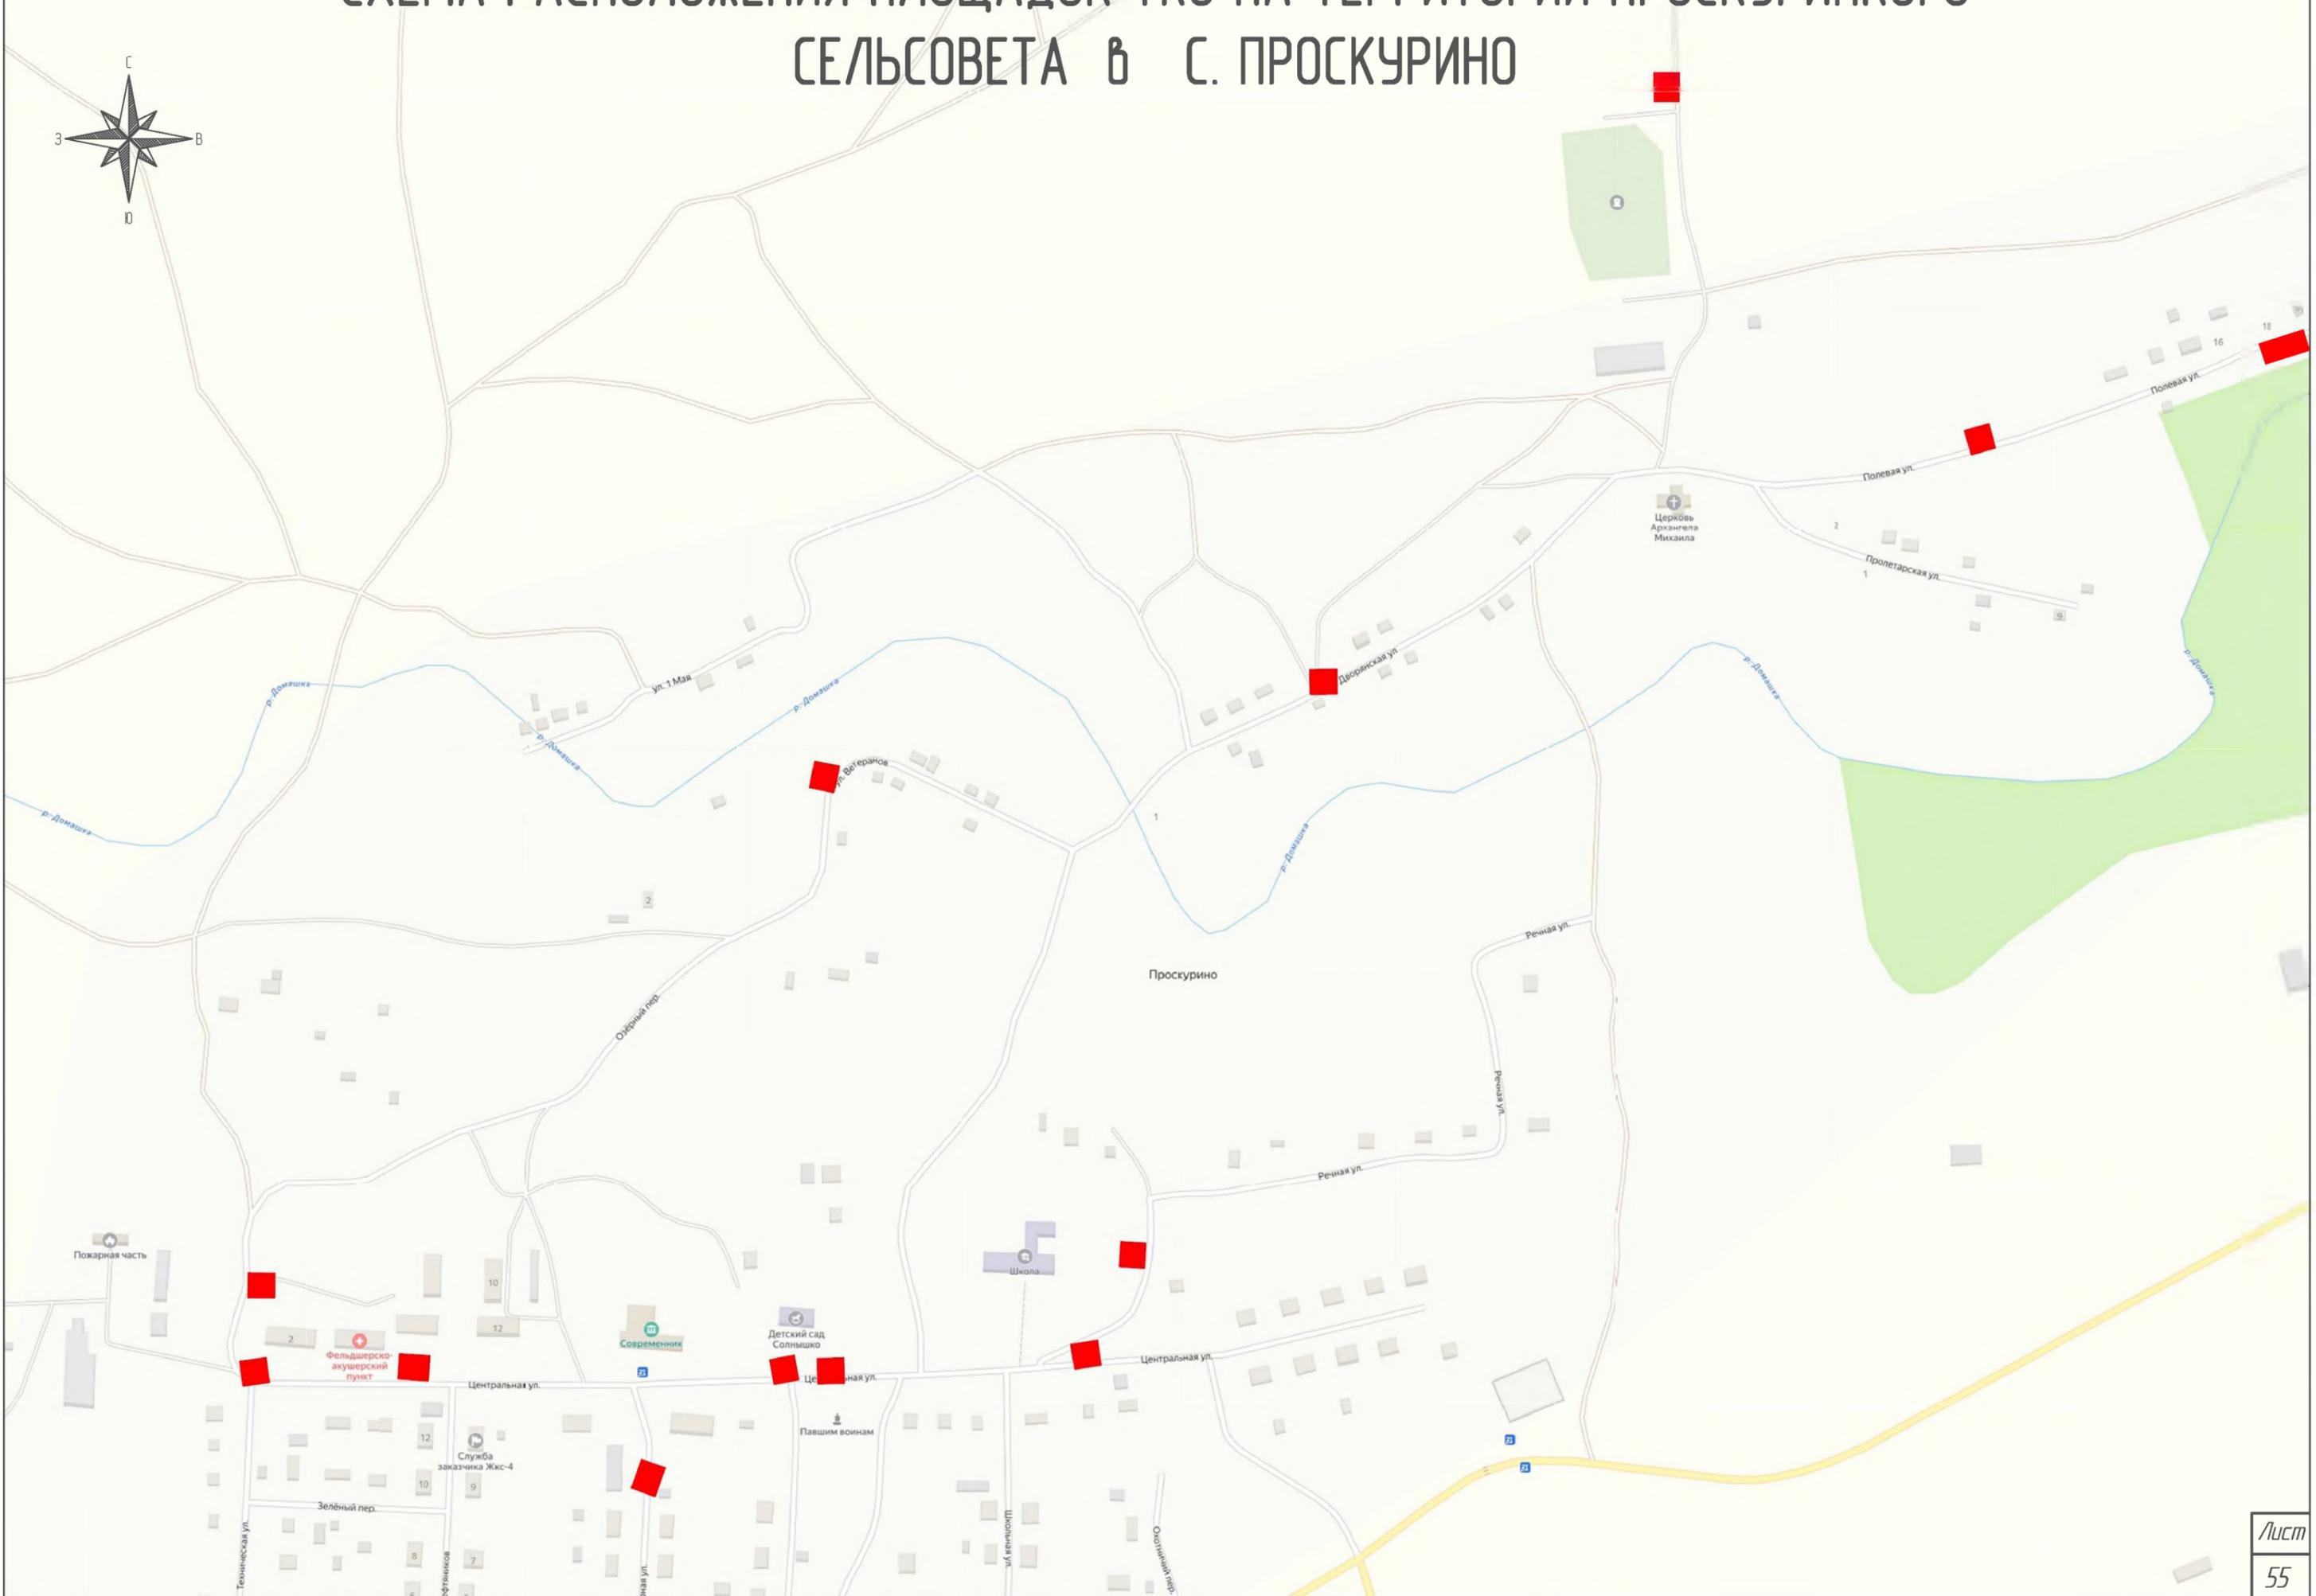
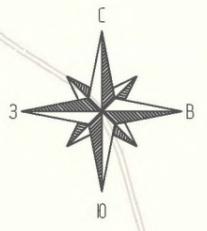


СХЕМА РАСПОЛОЖЕНИЯ ПЛОЩАДОК ТКО НА ТЕРРИТОРИИ СТАРОАЛЕКСАНДРОВСКОГО СЕЛЬСОВЕТА В С. СТАРОАЛЕКСАНДРОВКА

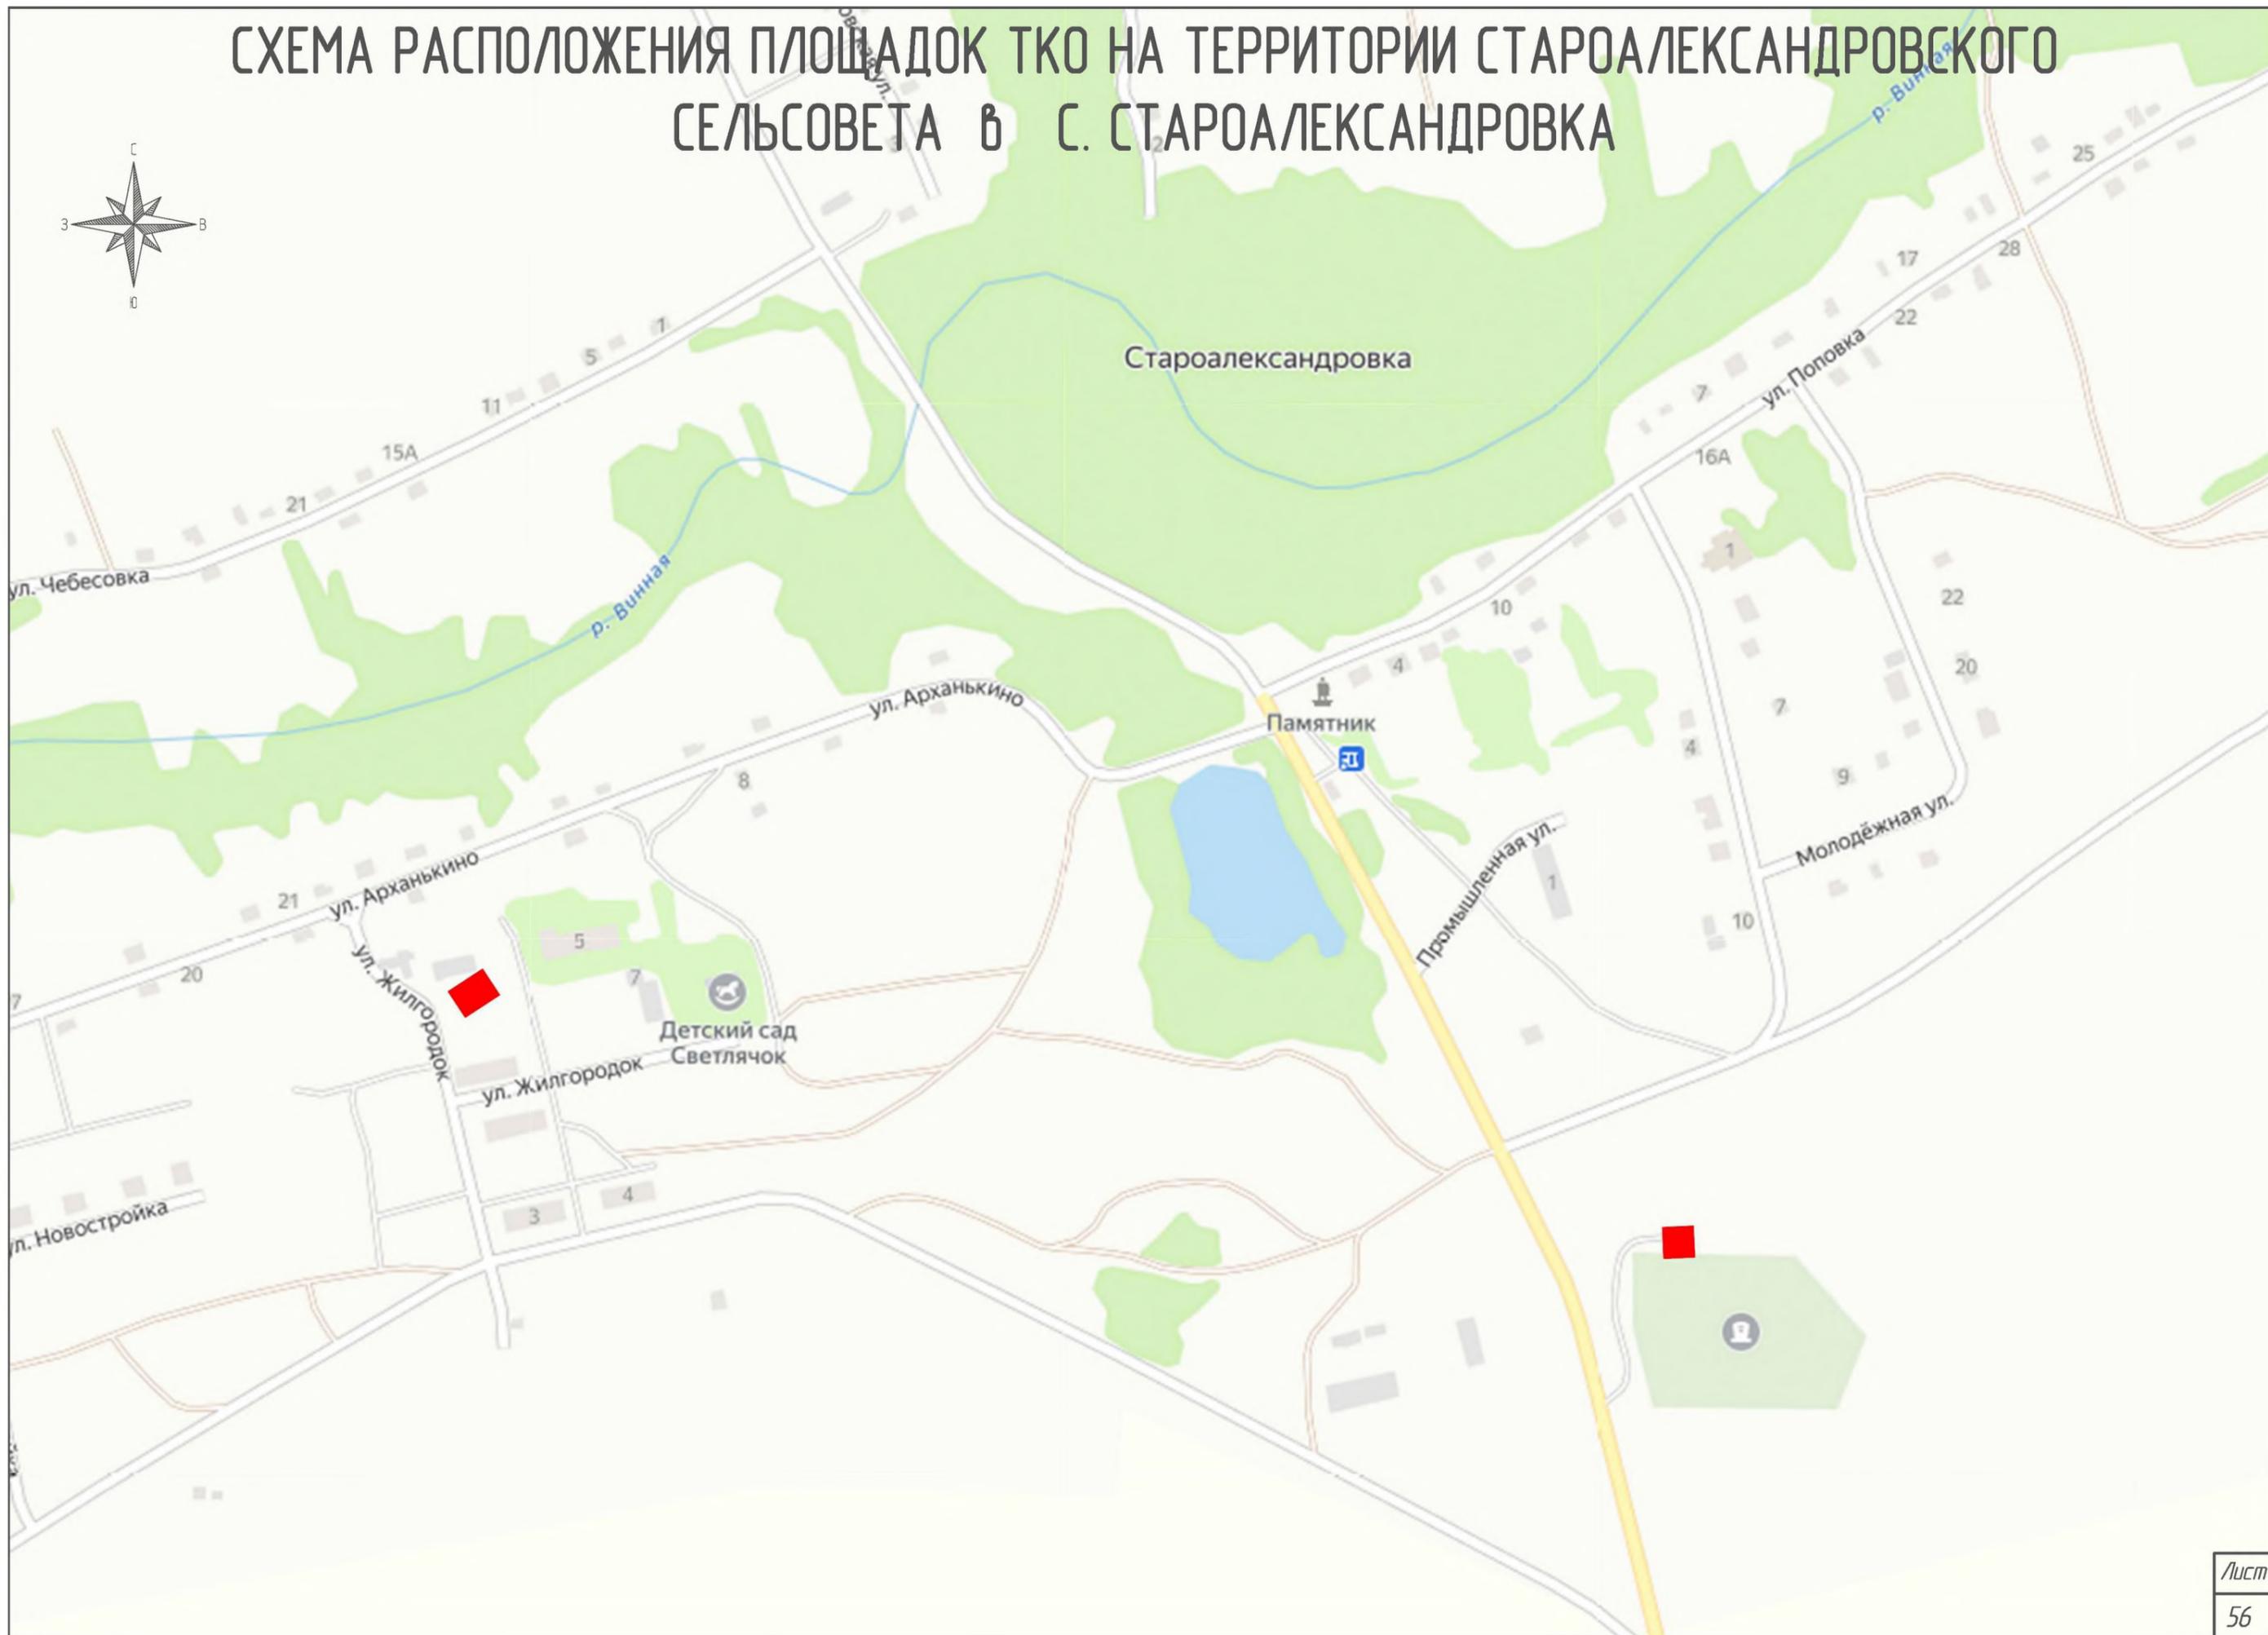


СХЕМА РАСПОЛОЖЕНИЯ ПЛОЩАДОК ТКО НА ТЕРРИТОРИИ СУХОРЕЧЕНСКОГО СЕЛЬСОВЕТА В С. СУХОРЕЧКА



СХЕМА РАСПОЛОЖЕНИЯ ПЛОЩАДОК ТКО НА ТЕРРИТОРИИ СУХОРЕЧЕНСКОГО СЕЛЬСОВЕТА В С. СУХОРЕЧКА



СХЕМА РАСПОЛОЖЕНИЯ ПЛОЩАДОК ТКО НА ТЕРРИТОРИИ СУХОРЕЧЕНСКОГО СЕЛЬСОВЕТА В С. СУХОРЕЧКА

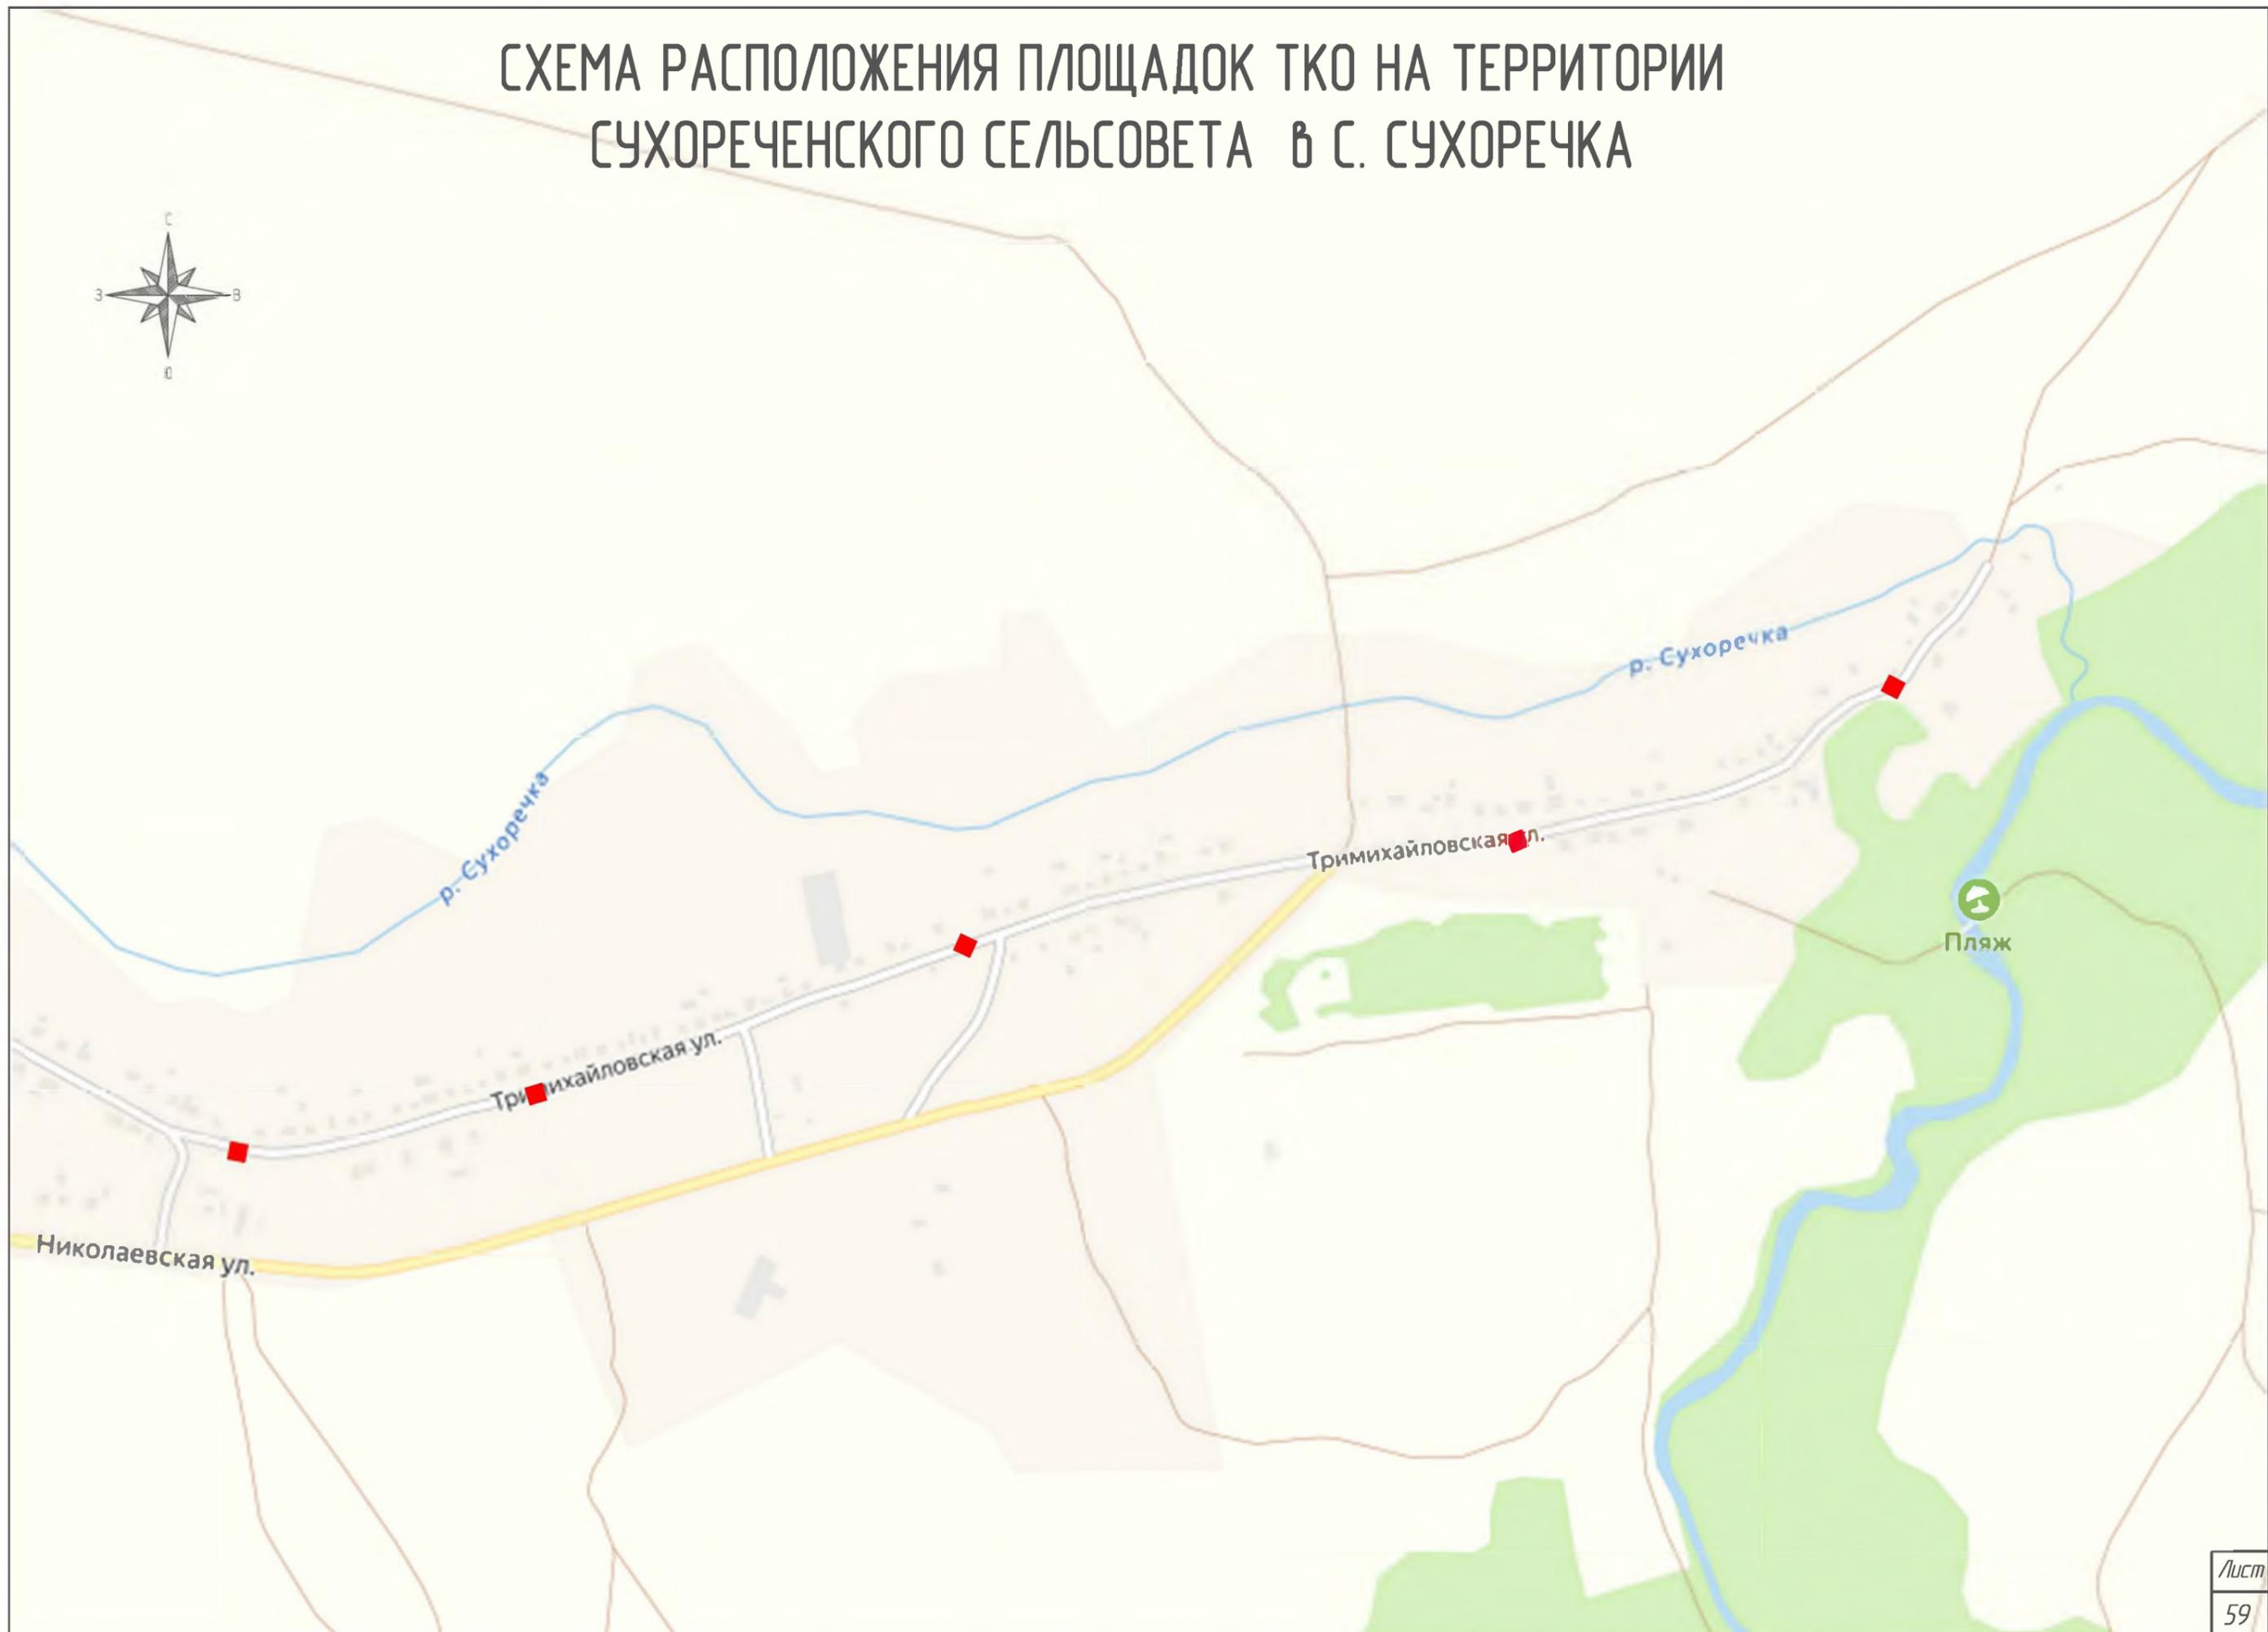


СХЕМА РАСПОЛОЖЕНИЯ ПЛОЩАДОК ТКО НА ТЕРРИТОРИИ СУХОРЕЧЕНСКОГО СЕЛЬСОВЕТА В П. МИЧУРИНО

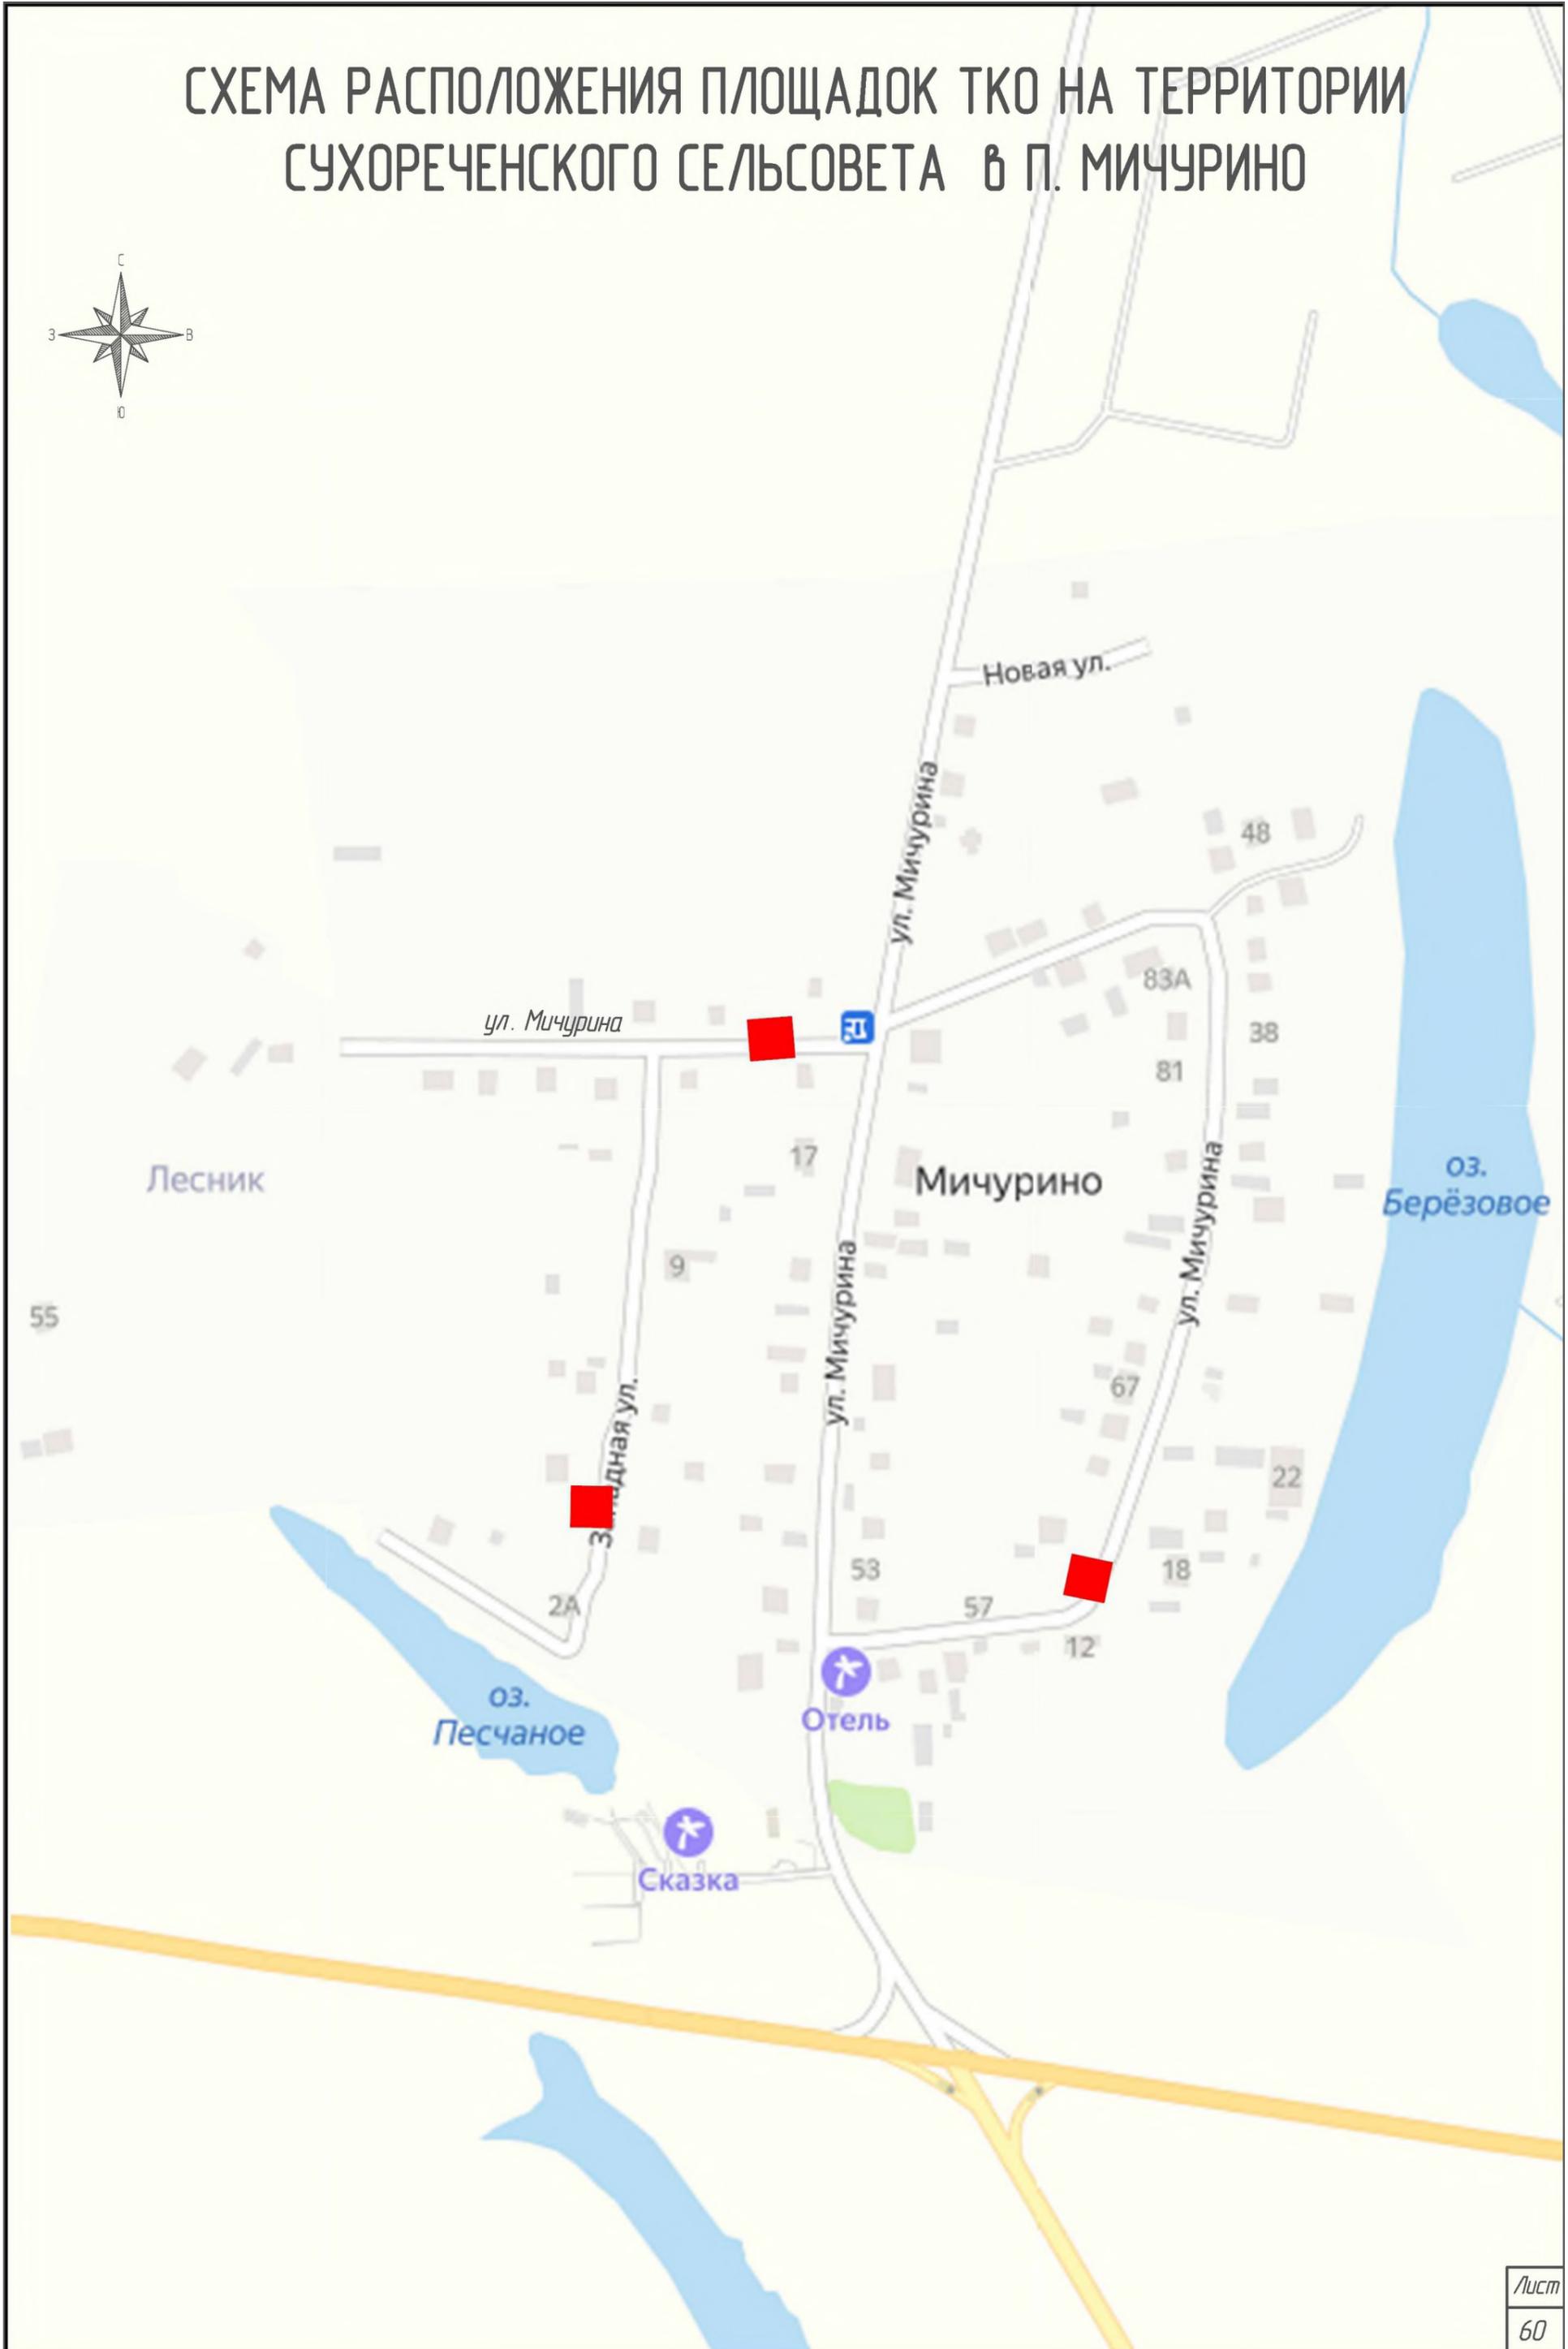


СХЕМА РАСПОЛОЖЕНИЯ ПЛОЩАДОК ТКО НА ТЕРРИТОРИИ СУХОРЕЧЕНСКОГО СЕЛЬСОВЕТА В П. БУЗУЛУКСКОЕ ЛЕСНИЧЕСТВО



СХЕМА РАСПОЛОЖЕНИЯ ПЛОЩАДОК ТКО НА ТЕРРИТОРИИ ТВЕРДИЛОВСКОГО СЕЛЬСОВЕТА, В.С. ТВЕРДИЛОВО

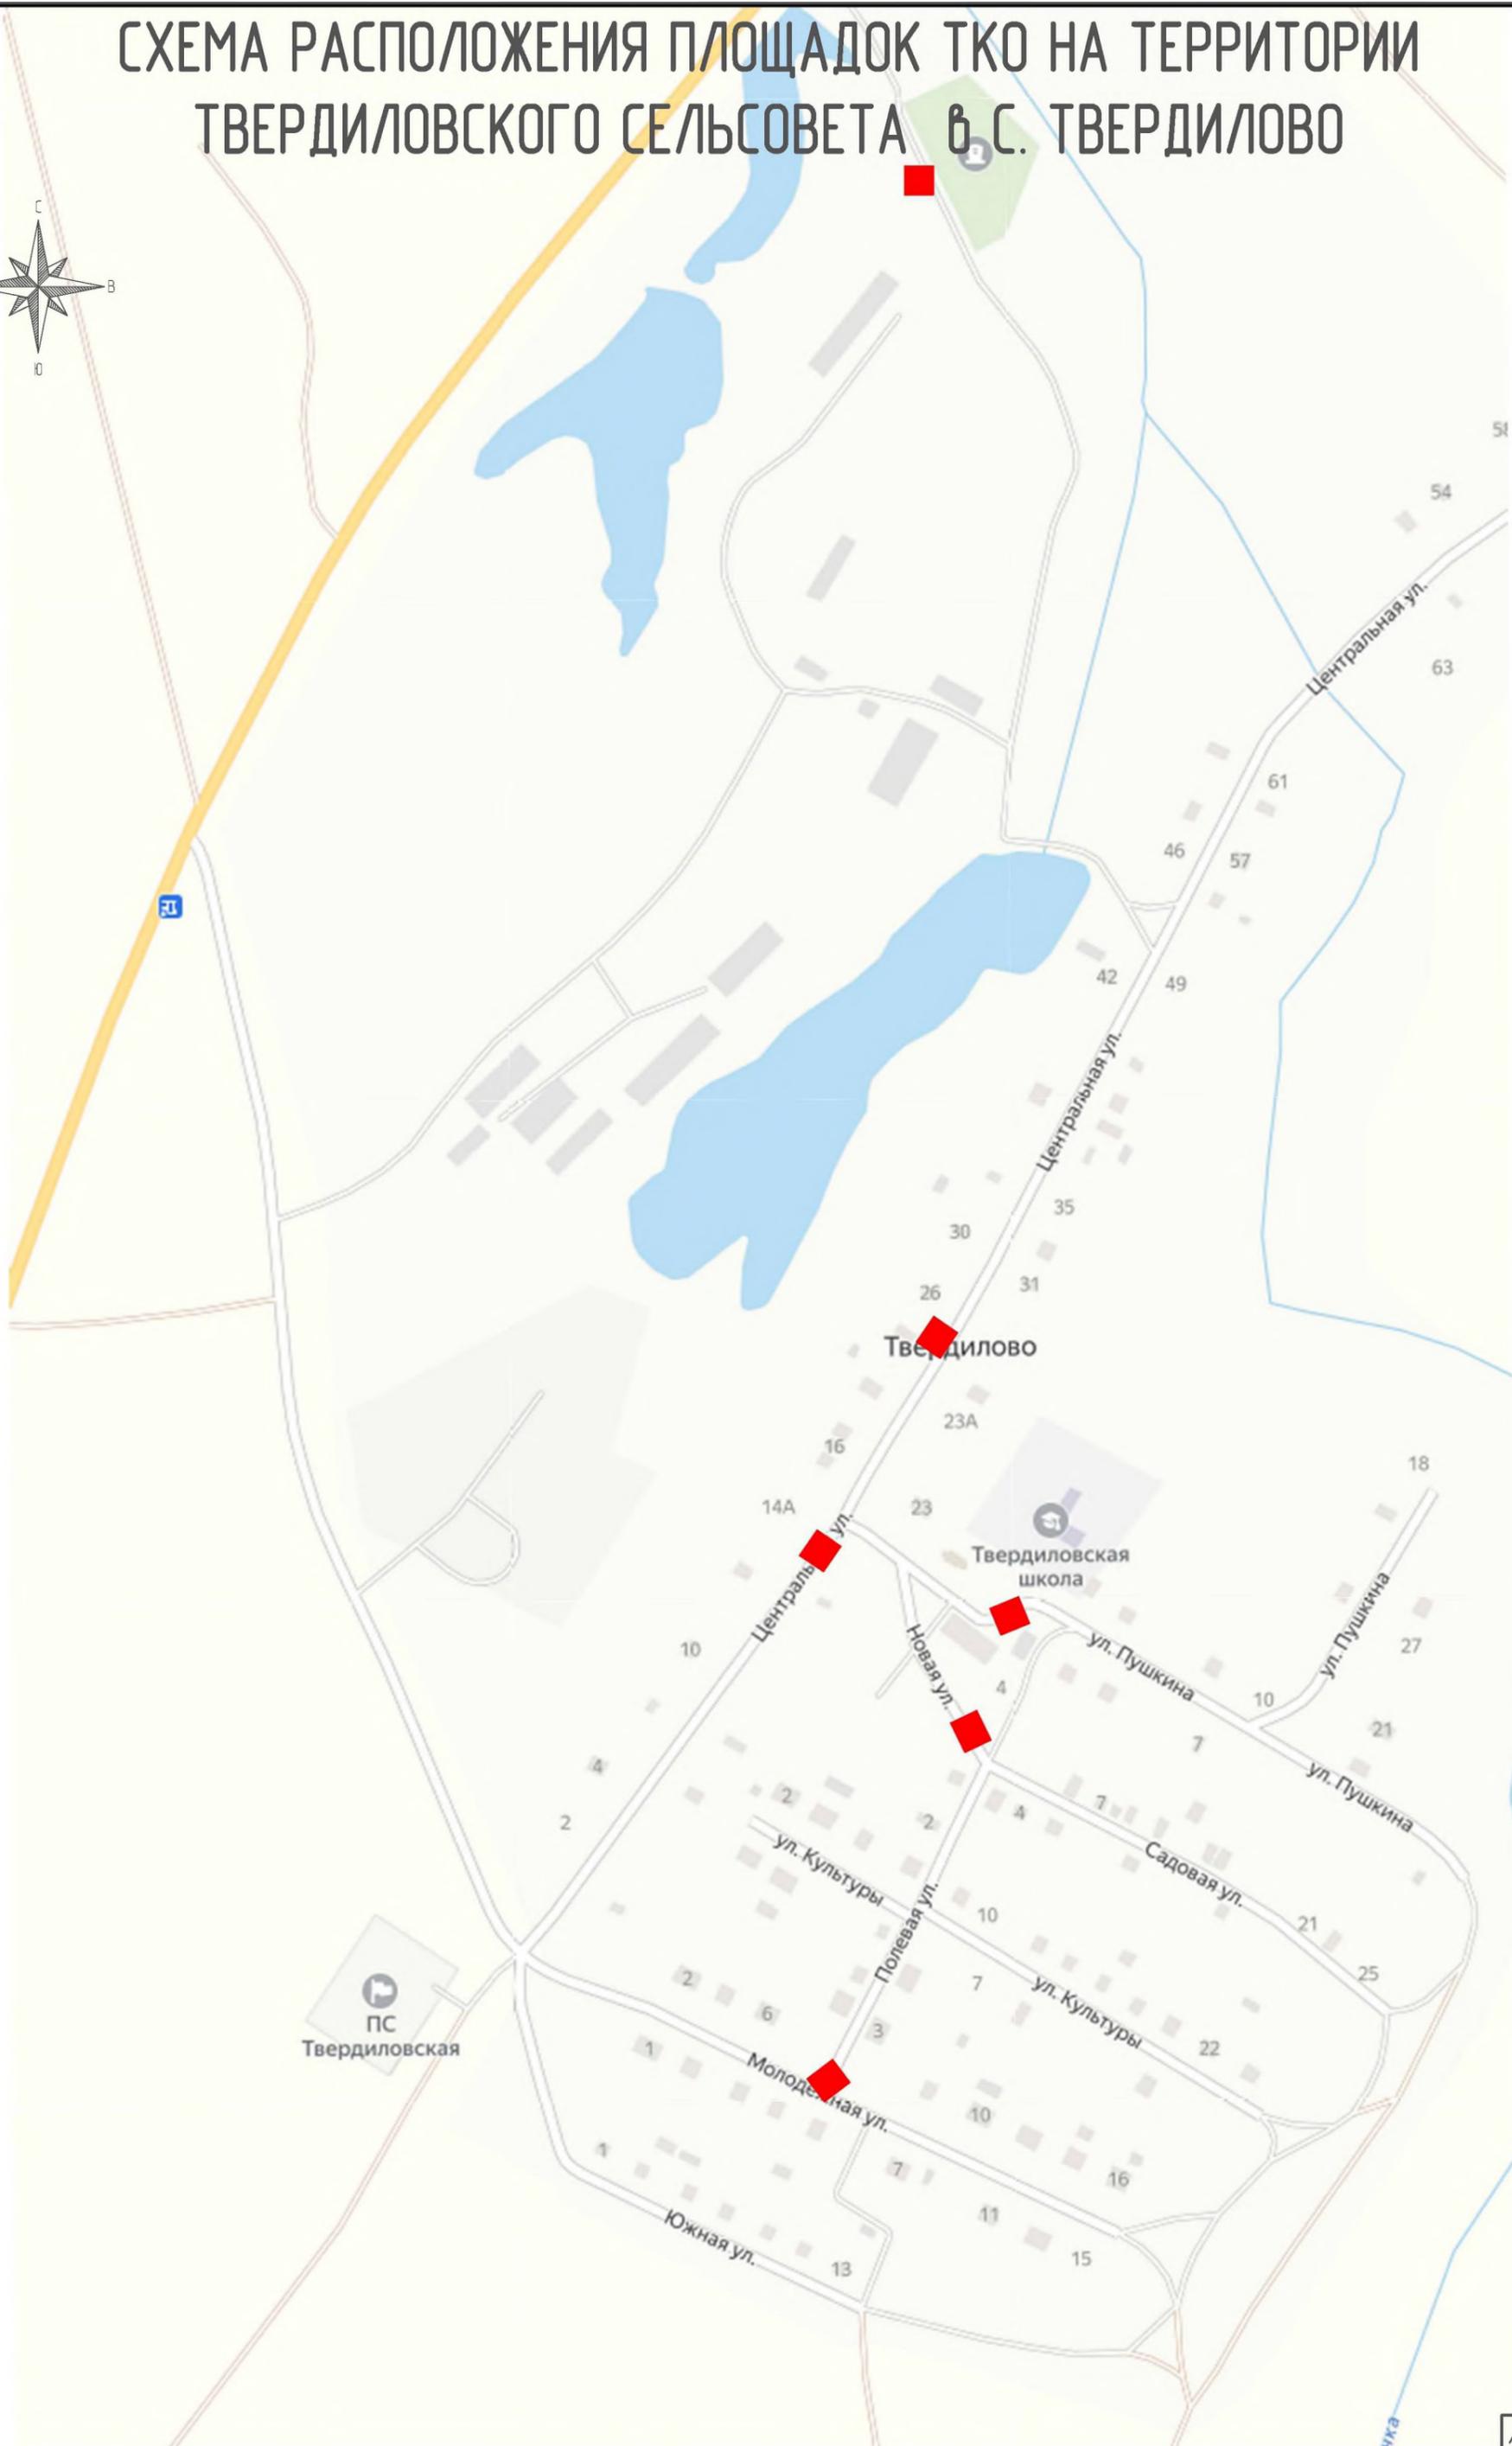
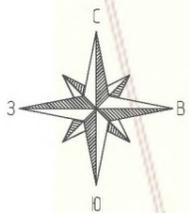


СХЕМА РАСПОЛОЖЕНИЯ ПЛОЩАДОК ТКО НА ТЕРРИТОРИИ ТРОИЦКОГО СЕЛЬСОВЕТА В С. ТРОИЦКОЕ, Д. МОТОВИЛОВО, П. ПОДГОРНЫЙ

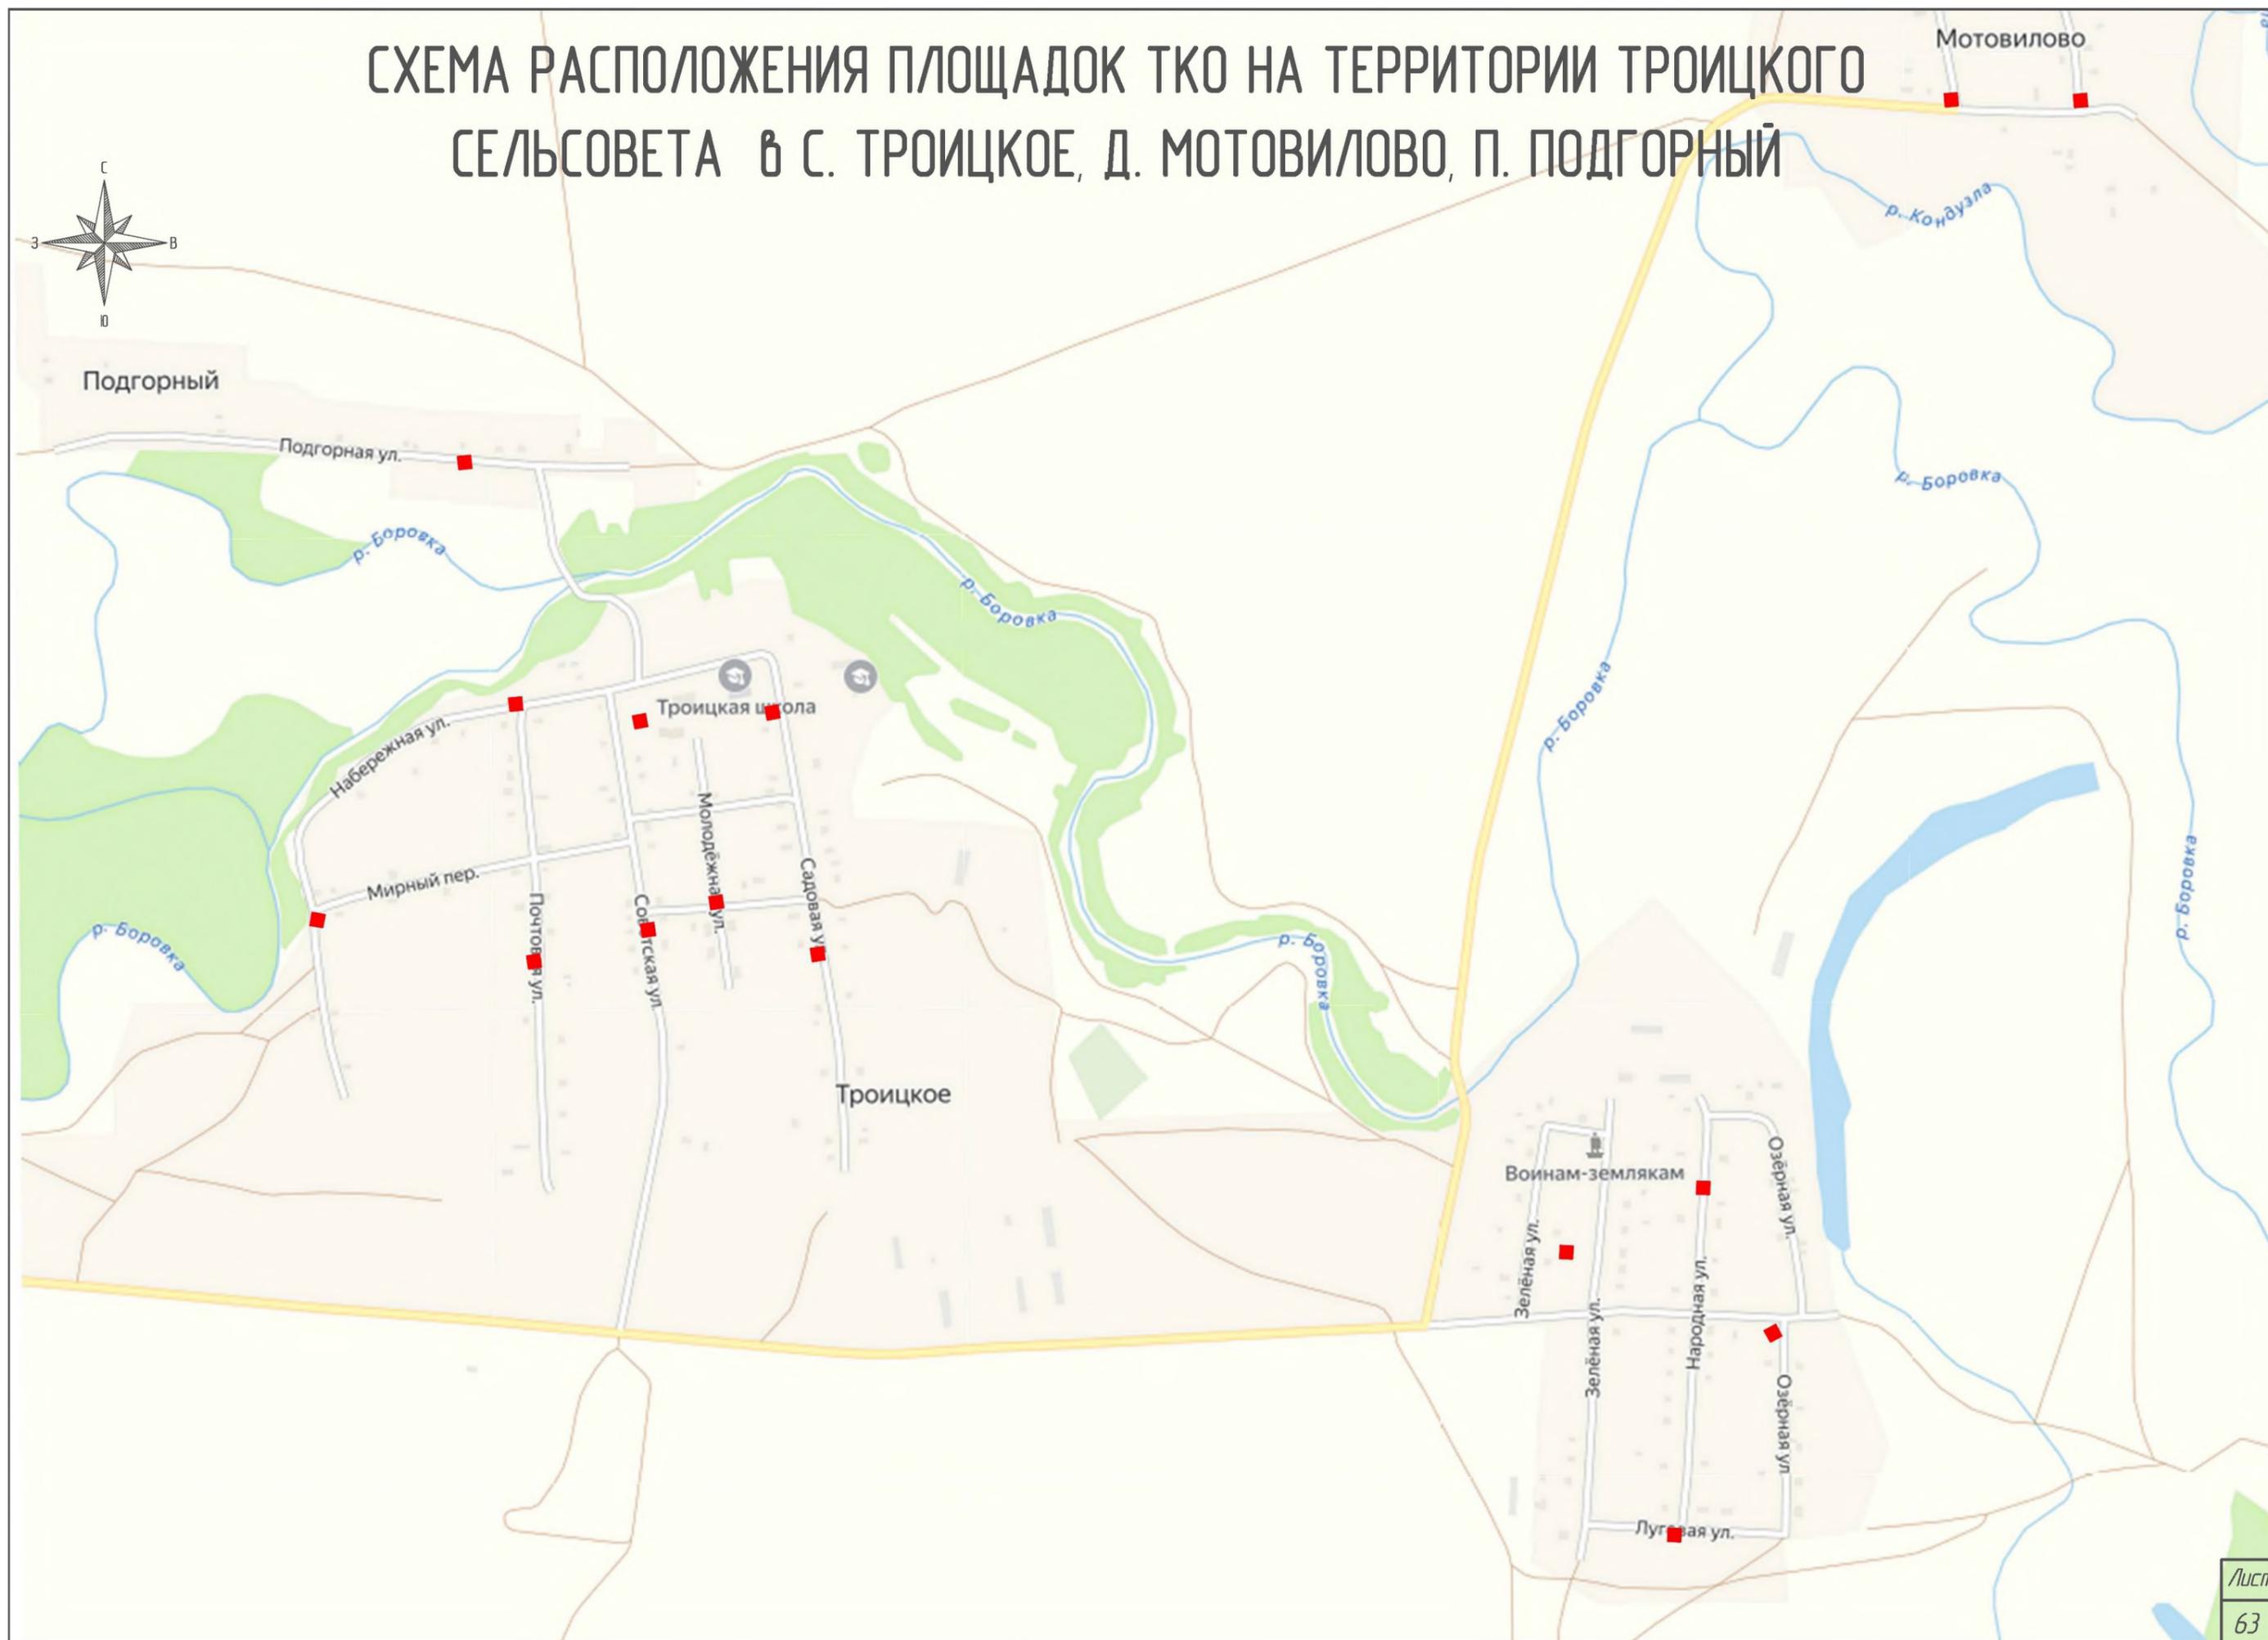


СХЕМА РАСПОЛОЖЕНИЯ ПЛОЩАДОК ТКО НА ТЕРРИТОРИИ ТУПИКОВСКОГО СЕЛЬСОВЕТА В С. ТУПИКОВКА

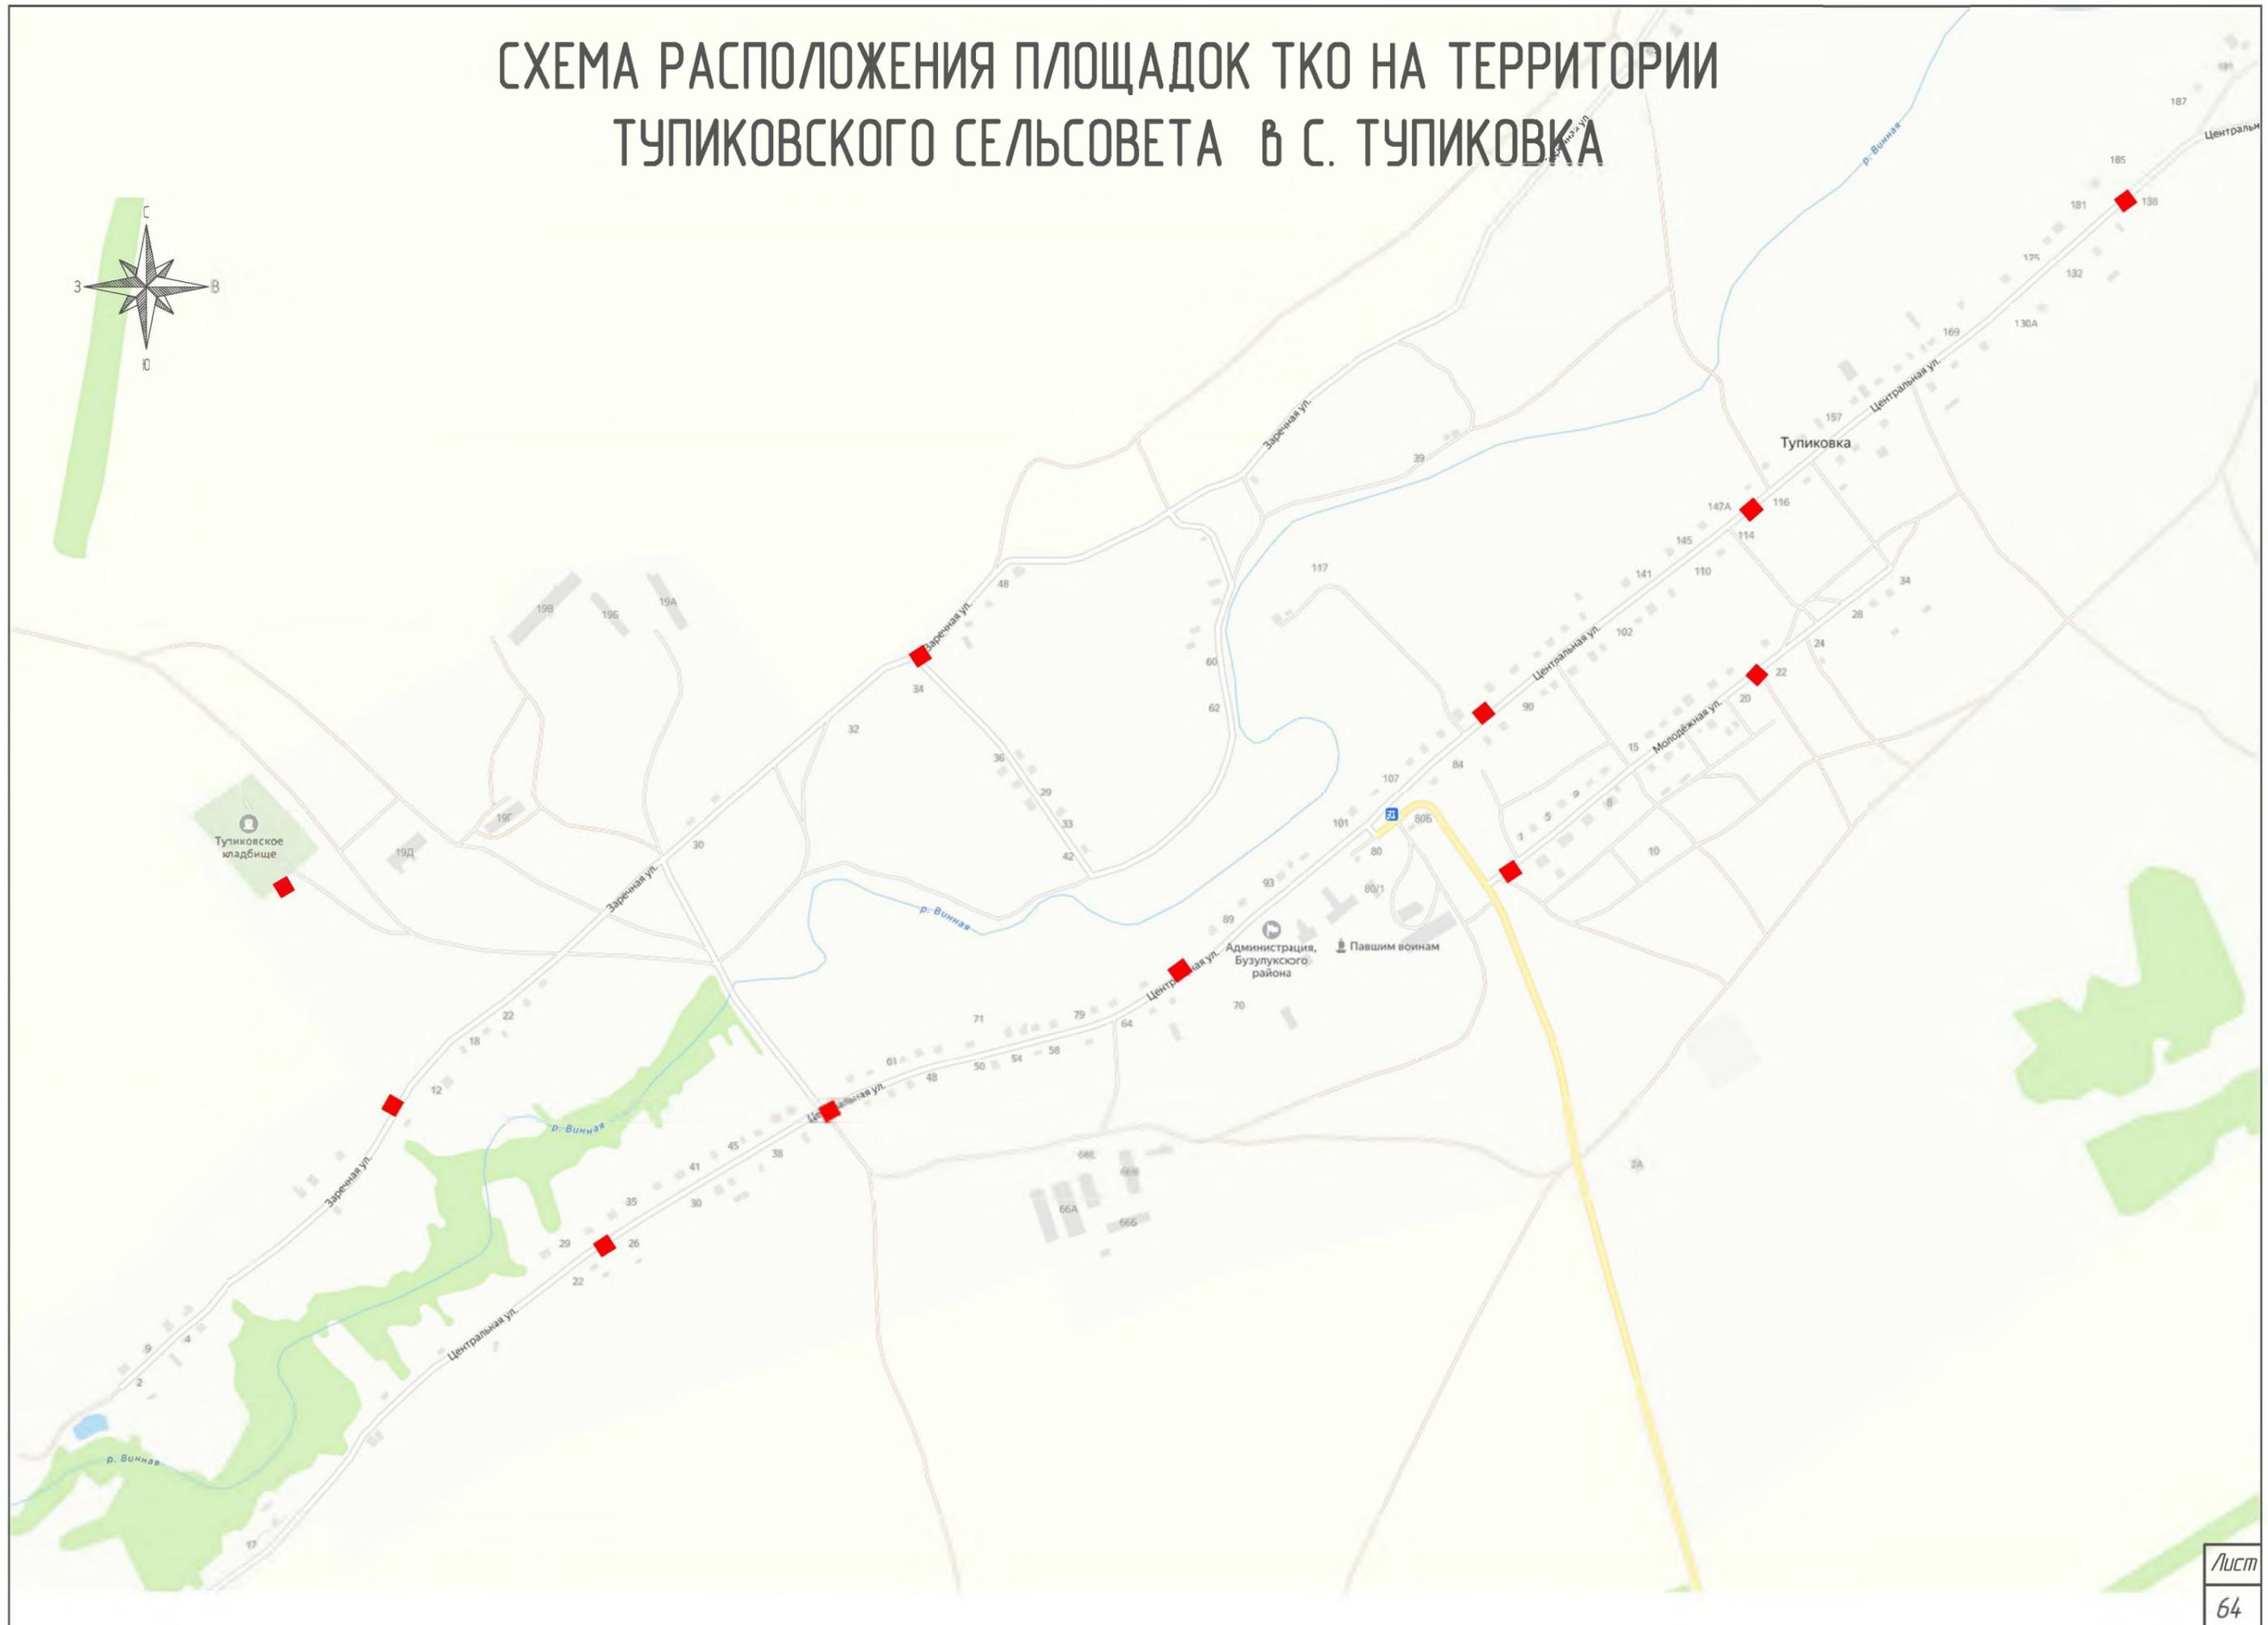


СХЕМА РАСПОЛОЖЕНИЯ ПЛОЩАДОК ТКО НА ТЕРРИТОРИИ ШАХМАТОВСКОГО СЕЛЬСОВЕТА В С. ШАХМАТОВКА



СХЕМА РАСПОЛОЖЕНИЯ ПЛОЩАДОК ТКО НА ТЕРРИТОРИИ ШАХМАТОВСКОГО СЕЛЬСОВЕТА В П. ЯБЛОНЕВЫЙ

