


Утверждена
 Постановлением администрации
 МО Бузулукский район Оренбургской области
 от _____ № _____

**Схема расположения земельного участка или
 земельных участков на кадастровом плане территории**

Условный номер земельного участка: :3У1

Местоположение земельного участка: Российская Федерация, Оренбургская область, Бузулукский р-он, с/с Сухореченский, с. Сухоречка, ул. Тримихайловская

Площадь земельного участка: 1500 кв.м.

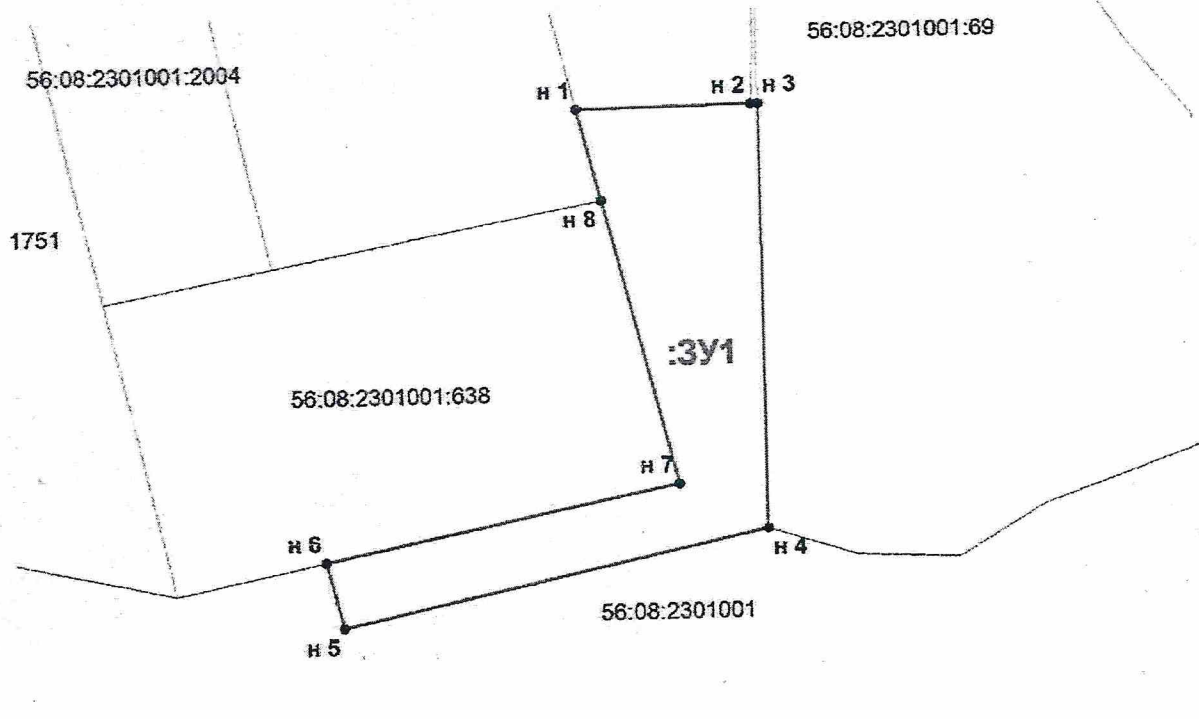

Масштаб 1:1000

Обозначение характерных точек границы	Координаты, м	
	X	Y
1	2	3
n 1	543 600,77	1 328 118,69
n 2	543 601,12	1 328 142,65
n 3	543 601,13	1 328 143,61
n 4	543 542,41	1 328 143,86
n 5	543 529,79	1 328 085,22
n 6	543 538,85	1 328 082,80
n 7	543 548,77	1 328 131,79
n 8	543 588,12	1 328 121,88
n 1	543 600,77	1 328 118,69