


ОБЩЕСТВО С ОГРАНИЧЕННОЙ ОТВЕТСТВЕННОСТЬЮ

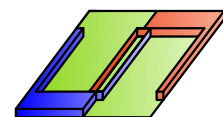

ЦЕНТР ПРОЕКТИРОВАНИЯ

461040, Оренбургская область, г. Бузулук, ул. Галактионова 52, офис 2.
Тел.: 8 (35342) 70-897, 55-8-11; E-mail: spbuzuluk@gmail.com

Заказчик: Старжинская Н.Н.

ПРОЕКТНАЯ ДОКУМЕНТАЦИЯ

Проект межевания территории, расположенной в восточной части
кадастрового квартала 56:08:2105005 Пригородного сельсовета
Бузулукского района Оренбургской области

171-2020-ПМТ

г. Бузулук

Альбом 2

Часть I

**«Проект межевания территории, расположенной в восточной части
кадастрового квартала 56:08:2105005 Пригородного сельсовета Бузулукского
района Оренбургской области»**

171-20120-ПМТ

Директор

Чулкова Н.П.

ГИП

Дрючков В.Г.

г. Бузулук



Содержание:

Альбом 2. Часть I Проект межевания территории

Текстовая часть

1. Основные положения проекта межевания территории.....	3
2. Целевое назначение лесов, вид (виды) разрешенного использования лесного участка, количественные и качественные характеристики лесного участка, сведения о нахождении лесного участка в границах особо защитных участков лесов (в случае, если подготовка проекта межевания территории осуществляется в целях определения местоположения границ, образуемых и (или) изменяемых лесных участков).....	14
3. Координаты характерных точек образуемых земельных участков	14

Графическая часть

Комплект чертежей		Масштаб
Лист 1	Чертеж межевания территории	M1:2000
Лист 2	Схема существующих, образуемых и изменяемых земельных участков	M1:5000

1. Основные положения проекта межевания территории

В соответствии со статьей 43 Градостроительного кодекса РФ разработка проекта межевания территории осуществляется применительно к застроенным и подлежащим застройке территориям, расположенным в границах элементов планировочной структуры, установленные проектом планировки территорий.

Целью выполнения проекта межевания территории является установление границ образуемых земельных участков.

Координаты характерных точек границы территории проектирования, расположенной в восточной части кадастрового квартала 56:08:2105005 Пригородного сельсовета Бузулукского района Оренбургской области приведены в таблице №1.

Таблица 1 Координаты характерных точек границы территории проектирования, расположенной в восточной части кадастрового квартала 56:08:2105005 Пригородного сельсовета Бузулукского района Оренбургской области

Территория, расположенная в восточной части кадастрового квартала 56:08:2105005		
Площадь: 298880,4кв.м.		
№ точки	X	Y
386	537646.92	1314897.19
387	537536.90	1315326.35
388	537386.95	1315285.20
389	537355.89	1315276.68
390	537332.28	1315270.83
391	537234.64	1315246.63
392	537177.06	1315232.36
393	537126.47	1315219.82
394	536927.96	1315170.62
395	536964.70	1314890.74
396	536986.98	1314721.68
397	537008.62	1314726.25
398	537082.28	1314741.80
399	537130.55	1314751.99
400	537186.16	1314763.73
401	537237.22	1314774.51
402	537240.50	1314775.20
403	537247.99	1314776.78
404	537287.24	1314785.07
405	537326.50	1314793.36
406	537348.09	1314797.91

407	537387.35	1314806.20
408	537408.57	1314810.68
409	537408.93	1314810.82
410	537447.36	1314825.40
411	537485.80	1314839.99
412	537506.92	1314848.01
413	537545.35	1314862.60
414	537550.38	1314864.51
415	537583.96	1314875.88

До разработки проекта межевания территории проектируемая территория включала в себя 254 земельных участка с видом разрешенного использования «для индивидуальной жилой застройки» (по документу) жилая застройка (код 2.0).

Проектом межевания предусмотрено:

1. Объединение 32 земельных участков с кадастровыми номерами: 56:08:2105005:857, 56:08:2105005:1389, 56:08:2105005:800, 56:08:2105005:1342, 56:08:2105005:1341, 56:08:2105005:1182, 56:08:2105005:1184, 56:08:2105005:1183, 56:08:2105005:1181, 56:08:2105005:1173, 56:08:2105005:1172, 56:08:2105005:1174, 56:08:2105005:1175, 56:08:2105005:1176, 56:08:2105005:1188, 56:08:2105005:1187, 56:08:2105005:1186, 56:08:2105005:1185, 56:08:2105005:1189, 56:08:2105005:1190, 56:08:2105005:1191, 56:08:2105005:1192, 56:08:2105005:1177, 56:08:2105005:1178, 56:08:2105005:1198, 56:08:2105005:1197, 56:08:2105005:1196, 56:08:2105005:1193, 56:08:2105005:1194, 56:08:2105005:1195, 56:08:2105005:1179, 56:08:2105005:1180 в один с изменением вида разрешенного использования с «для индивидуальной жилой застройки (по документу) жилая застройка (код 2.0)» на «земельные участки (территории) общего пользования» (код 12.0) площадью 97919,2 м²;

2. Изменением вида разрешенного использования с «для индивидуальной жилой застройки» (по документу) жилая застройка (код 2.0) на «магазины (код 4.4)» трех земельных участков с кадастровыми номерами 56:08:2105005:1288, 56:08:2105005:1283, 56:08:2105005:1257.

Экспликация существующих земельных участков с указанием вида разрешенного использования, местоположения и площади представлена в таблице 2.

Таблица 2 – Экспликация существующих земельных участков с указанием вида разрешенного использования, местоположения и площади

№ п/п	Кадастровый номер	Вид разрешенного использования (код)	Площадь, м ²
1	2	3	4
1	56:08:2105005:1215	«Для индивидуальной жилой застройки» (по документу) жилая застройка (код 2.0)	1441,88
2	56:08:2105005:1216	«Для индивидуальной жилой застройки» (по документу) жилая застройка (код 2.0)	1248,59

3	56:08:2105005:1213	«Для индивидуальной жилой застройки» (по документу) жилая застройка (код 2.0)	1000,02
4	56:08:2105005:1214	«Для индивидуальной жилой застройки» (по документу) жилая застройка (код 2.0)	999,86
5	56:08:2105005:1211	«Для индивидуальной жилой застройки» (по документу) жилая застройка (код 2.0)	999,63
6	56:08:2105005:1212	«Для индивидуальной жилой застройки» (по документу) жилая застройка (код 2.0)	999,86
7	56:08:2105005:1209	«Для индивидуальной жилой застройки» (по документу) жилая застройка (код 2.0)	1000,19
8	56:08:2105005:1210	«Для индивидуальной жилой застройки» (по документу) жилая застройка (код 2.0)	1000,12
9	56:08:2105005:1207	«Для индивидуальной жилой застройки» (по документу) жилая застройка (код 2.0)	1000,19
10	56:08:2105005:1208	«Для индивидуальной жилой застройки» (по документу) жилая застройка (код 2.0)	1000,03
11	56:08:2105005:1205	«Для индивидуальной жилой застройки» (по документу) жилая застройка (код 2.0)	1000,03
12	56:08:2105005:1206	«Для индивидуальной жилой застройки» (по документу) жилая застройка (код 2.0)	999,86
13	56:08:2105005:1203	«Для индивидуальной жилой застройки» (по документу) жилая застройка (код 2.0)	999,86
14	56:08:2105005:1204	«Для индивидуальной жилой застройки» (по документу) жилая застройка (код 2.0)	1000,02
15	56:08:2105005:1201	«Для индивидуальной жилой застройки» (по документу) жилая застройка (код 2.0)	1000,02
16	56:08:2105005:1202	«Для индивидуальной жилой застройки» (по документу) жилая застройка (код 2.0)	1000,03
17	56:08:2105005:1199	«Для индивидуальной жилой застройки» (по документу) жилая застройка (код 2.0)	999,73
18	56:08:2105005:1200	«Для индивидуальной жилой застройки» (по документу) жилая застройка (код 2.0)	999,86
19	56:08:2105005:1402	«Для индивидуальной жилой застройки» (по документу) жилая застройка (код 2.0)	781,98
20	56:08:2105005:1401	«Для индивидуальной жилой застройки» (по документу) жилая застройка (код 2.0)	714,95
21	56:08:2105005:1387	«Для индивидуальной жилой застройки» (по документу) жилая застройка (код 2.0)	750,16
22	56:08:2105005:1386	«Для индивидуальной жилой застройки» (по документу) жилая застройка (код 2.0)	750,16
23	56:08:2105005:1404	«Для индивидуальной жилой застройки» (по документу) жилая застройка (код 2.0)	749,69
24	56:08:2105005:1403	«Для индивидуальной жилой застройки» (по документу) жилая застройка (код 2.0)	750,69
25	56:08:2105005:1382	«Для индивидуальной жилой застройки» (по документу) жилая застройка (код 2.0)	749,59
26	56:08:2105005:1383	«Для индивидуальной жилой застройки» (по документу) жилая застройка (код 2.0)	749,59
27	56:08:2105005:1219	«Для индивидуальной жилой застройки» (по документу) жилая застройка (код 2.0)	1499,87

28	56:08:2105005:1385	«Для индивидуальной жилой застройки» (по документу) жилая застройка (код 2.0)	750,16
29	56:08:2105005:1384	«Для индивидуальной жилой застройки» (по документу) жилая застройка (код 2.0)	750,16
30	56:08:2105005:1400	«Для индивидуальной жилой застройки» (по документу) жилая застройка (код 2.0)	749,98
31	56:08:2105005:1399	«Для индивидуальной жилой застройки» (по документу) жилая застройка (код 2.0)	750,11
32	56:08:2105005:1240	«Для индивидуальной жилой застройки» (по документу) жилая застройка (код 2.0)	617,78
33	56:08:2105005:1239	«Для индивидуальной жилой застройки» (по документу) жилая застройка (код 2.0)	1424,13
34	56:08:2105005:1238	«Для индивидуальной жилой застройки» (по документу) жилая застройка (код 2.0)	999,79
35	56:08:2105005:1236	«Для индивидуальной жилой застройки» (по документу) жилая застройка (код 2.0)	1000,02
36	56:08:2105005:1237	«Для индивидуальной жилой застройки» (по документу) жилая застройка (код 2.0)	1000,03
37	56:08:2105005:1234	«Для индивидуальной жилой застройки» (по документу) жилая застройка (код 2.0)	999,80
38	56:08:2105005:1235	«Для индивидуальной жилой застройки» (по документу) жилая застройка (код 2.0)	1000,03
39	56:08:2105005:1232	«Для индивидуальной жилой застройки» (по документу) жилая застройка (код 2.0)	1000,19
40	56:08:2105005:1233	«Для индивидуальной жилой застройки» (по документу) жилая застройка (код 2.0)	1000,19
41	56:08:2105005:1230	«Для индивидуальной жилой застройки» (по документу) жилая застройка (код 2.0)	1000,19
42	56:08:2105005:1231	«Для индивидуальной жилой застройки» (по документу) жилая застройка (код 2.0)	999,86
43	56:08:2105005:1228	«Для индивидуальной жилой застройки» (по документу) жилая застройка (код 2.0)	999,86
44	56:08:2105005:1229	«Для индивидуальной жилой застройки» (по документу) жилая застройка (код 2.0)	999,86
45	56:08:2105005:1226	«Для индивидуальной жилой застройки» (по документу) жилая застройка (код 2.0)	999,86
46	56:08:2105005:1227	«Для индивидуальной жилой застройки» (по документу) жилая застройка (код 2.0)	1000,19
47	56:08:2105005:1224	«Для индивидуальной жилой застройки» (по документу) жилая застройка (код 2.0)	1000,19
48	56:08:2105005:1225	«Для индивидуальной жилой застройки» (по документу) жилая застройка (код 2.0)	1000,03
49	56:08:2105005:1255	«Для индивидуальной жилой застройки» (по документу) жилая застройка (код 2.0)	1124,54
50	56:08:2105005:1256	«Для индивидуальной жилой застройки» (по документу) жилая застройка (код 2.0)	931,14
51	56:08:2105005:1253	«Для индивидуальной жилой застройки» (по документу) жилая застройка (код 2.0)	1000,19
52	56:08:2105005:1254	«Для индивидуальной жилой застройки» (по документу) жилая застройка (код 2.0)	999,86

53	56:08:2105005:1251	«Для индивидуальной жилой застройки» (по документу) жилая застройка (код 2.0)	1000,03
54	56:08:2105005:1252	«Для индивидуальной жилой застройки» (по документу) жилая застройка (код 2.0)	999,79
55	56:08:2105005:1249	«Для индивидуальной жилой застройки» (по документу) жилая застройка (код 2.0)	999,86
56	56:08:2105005:1250	«Для индивидуальной жилой застройки» (по документу) жилая застройка (код 2.0)	1000,02
57	56:08:2105005:1247	«Для индивидуальной жилой застройки» (по документу) жилая застройка (код 2.0)	1000,02
58	56:08:2105005:1248	«Для индивидуальной жилой застройки» (по документу) жилая застройка (код 2.0)	1000,03
59	56:08:2105005:1245	«Для индивидуальной жилой застройки» (по документу) жилая застройка (код 2.0)	1000,03
60	56:08:2105005:1246	«Для индивидуальной жилой застройки» (по документу) жилая застройка (код 2.0)	1000,03
61	56:08:2105005:1243	«Для индивидуальной жилой застройки» (по документу) жилая застройка (код 2.0)	1000,03
62	56:08:2105005:1244	«Для индивидуальной жилой застройки» (по документу) жилая застройка (код 2.0)	1000,19
63	56:08:2105005:1241	«Для индивидуальной жилой застройки» (по документу) жилая застройка (код 2.0)	1000,19
64	56:08:2105005:1242	«Для индивидуальной жилой застройки» (по документу) жилая застройка (код 2.0)	1000,02
65	56:08:2105005:1262	«Для индивидуальной жилой застройки» (по документу) жилая застройка (код 2.0)	629,12
66	56:08:2105005:1261	«Для индивидуальной жилой застройки» (по документу) жилая застройка (код 2.0)	999,99
67	56:08:2105005:1260	«Для индивидуальной жилой застройки» (по документу) жилая застройка (код 2.0)	1499,88
68	56:08:2105005:1259	«Для индивидуальной жилой застройки» (по документу) жилая застройка (код 2.0)	1500,27
69	56:08:2105005:1258	«Для индивидуальной жилой застройки» (по документу) жилая застройка (код 2.0)	1500,17
70	56:08:2105005:1257	Магазины (4.4)*	1499,88
71	56:08:2105005:813	«Для индивидуальной жилой застройки» (по документу) жилая застройка (код 2.0)	1000,02
72	56:08:2105005:814	«Для индивидуальной жилой застройки» (по документу) жилая застройка (код 2.0)	999,86
73	56:08:2105005:811	«Для индивидуальной жилой застройки» (по документу) жилая застройка (код 2.0)	999,63
74	56:08:2105005:812	«Для индивидуальной жилой застройки» (по документу) жилая застройка (код 2.0)	1000,03
75	56:08:2105005:809	«Для индивидуальной жилой застройки» (по документу) жилая застройка (код 2.0)	1000,19
76	56:08:2105005:810	«Для индивидуальной жилой застройки» (по документу) жилая застройка (код 2.0)	1000,19
77	56:08:2105005:807	«Для индивидуальной жилой застройки» (по документу) жилая застройка (код 2.0)	1000,19
78	56:08:2105005:808	«Для индивидуальной жилой застройки» (по документу) жилая застройка (код 2.0)	1000,03

79	56:08:2105005:805	«Для индивидуальной жилой застройки» (по документу) жилая застройка (код 2.0)	1000,03
80	56:08:2105005:806	«Для индивидуальной жилой застройки» (по документу) жилая застройка (код 2.0)	999,86
81	56:08:2105005:803	«Для индивидуальной жилой застройки» (по документу) жилая застройка (код 2.0)	999,86
82	56:08:2105005:804	«Для индивидуальной жилой застройки» (по документу) жилая застройка (код 2.0)	1000,02
83	56:08:2105005:801	«Для индивидуальной жилой застройки» (по документу) жилая застройка (код 2.0)	1000,02
84	56:08:2105005:802	«Для индивидуальной жилой застройки» (по документу) жилая застройка (код 2.0)	1000,03
85	56:08:2105005:799	«Для индивидуальной жилой застройки» (по документу) жилая застройка (код 2.0)	999,73
86	56:08:2105005:851	«Для индивидуальной жилой застройки» (по документу) жилая застройка (код 2.0)	999,86
87	56:08:2105005:1300	«Для индивидуальной жилой застройки» (по документу) жилая застройка (код 2.0)	700,19
88	56:08:2105005:1295	«Для индивидуальной жилой застройки» (по документу) жилая застройка (код 2.0)	699,89
89	56:08:2105005:1298	«Для индивидуальной жилой застройки» (по документу) жилая застройка (код 2.0)	799,87
90	56:08:2105005:1299	«Для индивидуальной жилой застройки» (по документу) жилая застройка (код 2.0)	799,66
91	56:08:2105005:1297	«Для индивидуальной жилой застройки» (по документу) жилая застройка (код 2.0)	800,07
92	56:08:2105005:1290	«Для индивидуальной жилой застройки» (по документу) жилая застройка (код 2.0)	799,98
93	56:08:2105005:1301	«Для индивидуальной жилой застройки» (по документу) жилая застройка (код 2.0)	800,00
94	56:08:2105005:1296	«Для индивидуальной жилой застройки» (по документу) жилая застройка (код 2.0)	799,98
95	56:08:2105005:1293	«Для индивидуальной жилой застройки» (по документу) жилая застройка (код 2.0)	799,83
96	56:08:2105005:1294	«Для индивидуальной жилой застройки» (по документу) жилая застройка (код 2.0)	799,83
97	56:08:2105005:1291	«Для индивидуальной жилой застройки» (по документу) жилая застройка (код 2.0)	799,71
98	56:08:2105005:1292	«Для индивидуальной жилой застройки» (по документу) жилая застройка (код 2.0)	800,04
99	56:08:2105005:823	«Для индивидуальной жилой застройки» (по документу) жилая застройка (код 2.0)	1000,02
100	56:08:2105005:831	«Для индивидуальной жилой застройки» (по документу) жилая застройка (код 2.0)	1000,02
101	56:08:2105005:822	«Для индивидуальной жилой застройки» (по документу) жилая застройка (код 2.0)	1000,02
102	56:08:2105005:830	«Для индивидуальной жилой застройки» (по документу) жилая застройка (код 2.0)	1000,03
103	56:08:2105005:821	«Для индивидуальной жилой застройки» (по документу) жилая застройка (код 2.0)	999,80

129	56:08:2105005:833	«Для индивидуальной жилой застройки» (по документу) жилая застройка (код 2.0)	1000,03
130	56:08:2105005:841	«Для индивидуальной жилой застройки» (по документу) жилая застройка (код 2.0)	1000,19
131	56:08:2105005:832	«Для индивидуальной жилой застройки» (по документу) жилая застройка (код 2.0)	1000,19
132	56:08:2105005:840	«Для индивидуальной жилой застройки» (по документу) жилая застройка (код 2.0)	1000,02
133	56:08:2105005:1288	Магазины (4.4)*	1122,66
134	56:08:2105005:1283	Магазины (4.4)*	1122,31
135	56:08:2105005:1286	«Для индивидуальной жилой застройки» (по документу) жилая застройка (код 2.0)	600,28
136	56:08:2105005:1287	«Для индивидуальной жилой застройки» (по документу) жилая застройка (код 2.0)	599,91
137	56:08:2105005:1284	«Для индивидуальной жилой застройки» (по документу) жилая застройка (код 2.0)	600,33
138	56:08:2105005:1285	«Для индивидуальной жилой застройки» (по документу) жилая застройка (код 2.0)	600,00
139	56:08:2105005:1282	«Для индивидуальной жилой застройки» (по документу) жилая застройка (код 2.0)	600,01
140	56:08:2105005:1289	«Для индивидуальной жилой застройки» (по документу) жилая застройка (код 2.0)	600,24
141	56:08:2105005:1280	«Для индивидуальной жилой застройки» (по документу) жилая застройка (код 2.0)	600,18
142	56:08:2105005:1281	«Для индивидуальной жилой застройки» (по документу) жилая застройка (код 2.0)	599,62
143	56:08:2105005:1340	«Для индивидуальной жилой застройки» (по документу) жилая застройка (код 2.0)	600,04
144	56:08:2105005:1343	«Для индивидуальной жилой застройки» (по документу) жилая застройка (код 2.0)	600,12
145	56:08:2105005:1430	«Для индивидуальной жилой застройки» (по документу) жилая застройка (код 2.0)	499,88
146	56:08:2105005:1429	«Для индивидуальной жилой застройки» (по документу) жилая застройка (код 2.0)	499,97
147	56:08:2105005:872	«Для индивидуальной жилой застройки» (по документу) жилая застройка (код 2.0)	999,86
148	56:08:2105005:863	«Для индивидуальной жилой застройки» (по документу) жилая застройка (код 2.0)	999,63
149	56:08:2105005:871	«Для индивидуальной жилой застройки» (по документу) жилая застройка (код 2.0)	1000,03
150	56:08:2105005:862	«Для индивидуальной жилой застройки» (по документу) жилая застройка (код 2.0)	1000,19
151	56:08:2105005:870	«Для индивидуальной жилой застройки» (по документу) жилая застройка (код 2.0)	1000,19
152	56:08:2105005:861	«Для индивидуальной жилой застройки» (по документу) жилая застройка (код 2.0)	1000,19
153	56:08:2105005:869	«Для индивидуальной жилой застройки» (по документу) жилая застройка (код 2.0)	1000,03
154	56:08:2105005:860	«Для индивидуальной жилой застройки» (по документу) жилая застройка (код 2.0)	1000,03

155	56:08:2105005:868	«Для индивидуальной жилой застройки» (по документу) жилая застройка (код 2.0)	999,86
156	56:08:2105005:859	«Для индивидуальной жилой застройки» (по документу) жилая застройка (код 2.0)	999,86
157	56:08:2105005:867	«Для индивидуальной жилой застройки» (по документу) жилая застройка (код 2.0)	1000,02
158	56:08:2105005:858	«Для индивидуальной жилой застройки» (по документу) жилая застройка (код 2.0)	1000,02
159	56:08:2105005:866	«Для индивидуальной жилой застройки» (по документу) жилая застройка (код 2.0)	1000,03
160	56:08:2105005:856	«Для индивидуальной жилой застройки» (по документу) жилая застройка (код 2.0)	1000,03
161	56:08:2105005:1381	«Для индивидуальной жилой застройки» (по документу) жилая застройка (код 2.0)	499,68
162	56:08:2105005:1380	«Для индивидуальной жилой застройки» (по документу) жилая застройка (код 2.0)	500,29
163	56:08:2105005:1302	«Для индивидуальной жилой застройки» (по документу) жилая застройка (код 2.0)	700,19
164	56:08:2105005:1303	«Для индивидуальной жилой застройки» (по документу) жилая застройка (код 2.0)	699,89
165	56:08:2105005:1312	«Для индивидуальной жилой застройки» (по документу) жилая застройка (код 2.0)	799,87
166	56:08:2105005:1307	«Для индивидуальной жилой застройки» (по документу) жилая застройка (код 2.0)	799,66
167	56:08:2105005:1311	«Для индивидуальной жилой застройки» (по документу) жилая застройка (код 2.0)	800,07
168	56:08:2105005:1310	«Для индивидуальной жилой застройки» (по документу) жилая застройка (код 2.0)	799,98
169	56:08:2105005:1313	«Для индивидуальной жилой застройки» (по документу) жилая застройка (код 2.0)	800,00
170	56:08:2105005:1308	«Для индивидуальной жилой застройки» (по документу) жилая застройка (код 2.0)	799,98
171	56:08:2105005:1305	«Для индивидуальной жилой застройки» (по документу) жилая застройка (код 2.0)	799,83
172	56:08:2105005:1306	«Для индивидуальной жилой застройки» (по документу) жилая застройка (код 2.0)	799,83
173	56:08:2105005:1309	«Для индивидуальной жилой застройки» (по документу) жилая застройка (код 2.0)	799,71
174	56:08:2105005:1304	«Для индивидуальной жилой застройки» (по документу) жилая застройка (код 2.0)	800,04
175	56:08:2105005:881	«Для индивидуальной жилой застройки» (по документу) жилая застройка (код 2.0)	1000,02
176	56:08:2105005:889	«Для индивидуальной жилой застройки» (по документу) жилая застройка (код 2.0)	1000,02
177	56:08:2105005:880	«Для индивидуальной жилой застройки» (по документу) жилая застройка (код 2.0)	1000,02
178	56:08:2105005:888	«Для индивидуальной жилой застройки» (по документу) жилая застройка (код 2.0)	1000,03
179	56:08:2105005:879	«Для индивидуальной жилой застройки» (по документу) жилая застройка (код 2.0)	999,80

205	56:08:2105005:899	«Для индивидуальной жилой застройки» (по документу) жилая застройка (код 2.0)	1000,19
206	56:08:2105005:890	«Для индивидуальной жилой застройки» (по документу) жилая застройка (код 2.0)	999,97
207	56:08:2105005:898	«Для индивидуальной жилой застройки» (по документу) жилая застройка (код 2.0)	1000,02
208	56:08:2105005:943	«Для индивидуальной жилой застройки» (по документу) жилая застройка (код 2.0)	499,62
209	56:08:2105005:940	«Для индивидуальной жилой застройки» (по документу) жилая застройка (код 2.0)	499,67
210	56:08:2105005:941	«Для индивидуальной жилой застройки» (по документу) жилая застройка (код 2.0)	499,86
211	56:08:2105005:942	«Для индивидуальной жилой застройки» (по документу) жилая застройка (код 2.0)	499,88
212	56:08:2105005:939	«Для индивидуальной жилой застройки» (по документу) жилая застройка (код 2.0)	500,02
213	56:08:2105005:944	«Для индивидуальной жилой застройки» (по документу) жилая застройка (код 2.0)	499,64
214	56:08:2105005:937	«Для индивидуальной жилой застройки» (по документу) жилая застройка (код 2.0)	499,83
215	56:08:2105005:938	«Для индивидуальной жилой застройки» (по документу) жилая застройка (код 2.0)	499,97
216	56:08:2105005:1394	«Для индивидуальной жилой застройки» (по документу) жилая застройка (код 2.0)	500,02
217	56:08:2105005:1395	«Для индивидуальной жилой застройки» (по документу) жилая застройка (код 2.0)	499,57
218	56:08:2105005:1392	«Для индивидуальной жилой застройки» (по документу) жилая застройка (код 2.0)	499,88
219	56:08:2105005:1393	«Для индивидуальной жилой застройки» (по документу) жилая застройка (код 2.0)	499,83
220	56:08:2105005:1390	«Для индивидуальной жилой застройки» (по документу) жилая застройка (код 2.0)	500,41
221	56:08:2105005:1391	«Для индивидуальной жилой застройки» (по документу) жилая застройка (код 2.0)	499,62
222	56:08:2105005:1388	«Для индивидуальной жилой застройки» (по документу) жилая застройка (код 2.0)	499,89
223	56:08:2105005:1389	«Для индивидуальной жилой застройки» (по документу) жилая застройка (код 2.0)	499,89

*Для земельных участков, указанных в таблице позициями со звездочкой меняется вид разрешенного использования с «для индивидуальной жилой застройки» (по документу) жилая застройка (код 2.0) на «магазины (код 4.4)».

Экспликация образуемого земельного участка с указанием вида разрешенного использования, местоположения и площади приведены в таблице 3.

Таблица 3 – Экспликация образуемых земельных участков с указанием вида разрешенного использования, местоположения и площади

№ п/п	Кадастровый номер	Вид разрешенного использования (код)	Площадь, м ²
1	кадастровый номер на момент разработки проекта межевания территории не присвоен	Земельные участки (территории) общего пользования (код 12.0)	98419,1

Общая площадь земельных участков составляет:

с видом разрешенного использования «земельные участки (территории) общего пользования» (код 12.0) - 9,84191 га;

с видом разрешенного использования «для индивидуальной жилой застройки» (по документу) жилая застройка (код 2.0) – 19,67165 га;

с видом разрешенного использования на «магазины (код 4.4) – 0,37448 га.

2. Целевое назначение лесов, вид (виды) разрешенного использования лесного участка, количественные и качественные характеристики лесного участка, сведения о нахождении лесного участка в границах особо защитных участков лесов (в случае, если подготовка проекта межевания территории осуществляется в целях определения местоположения границ, образуемых и (или) изменяемых лесных участков)

Леса на разрабатываемом земельном участке отсутствуют.

3. Координаты характерных точек существующих и образуемых земельных участков

Каталог координат характерных точек существующих земельных участков на разрабатываемой территории, представлен в таблице 4.

Таблица 4 – Каталог координат характерных точек существующих земельных участков на разрабатываемой территории

Номер координатной точки	Координата X	Координата Y
1	536992.27	1314742.73
2	536987.01	1314782.68
3	536981.75	1314822.61
4	537029.52	1314752.28
5	537019.59	1314791.03
6	537009.66	1314829.77
7	537053.74	1314758.49
8	537043.81	1314797.23
9	537033.87	1314835.98
10	537077.95	1314764.69
11	537068.02	1314803.44
12	537058.09	1314842.18
13	537102.17	1314770.90
14	537092.24	1314809.65

Номер координатной точки	Координата X	Координата Y
194	537365.84	1315015.02
195	537355.91	1315053.77
196	537345.98	1315092.52
197	537390.06	1315021.23
198	537380.13	1315059.98
199	537370.19	1315098.73
200	537170.99	1315070.37
201	537166.02	1315089.75
202	537161.06	1315109.12
203	537156.09	1315128.50
204	537151.13	1315147.87
205	537195.21	1315076.58
206	537190.24	1315095.96
207	537185.28	1315115.33

15	537082.31	1314848.40
16	537126.39	1314777.11
17	537116.46	1314815.86
18	537106.52	1314854.61
19	537150.61	1314783.32
20	537140.67	1314822.07
21	537130.74	1314860.81
22	537174.82	1314789.53
23	537164.89	1314828.27
24	537154.96	1314867.02
25	537199.04	1314795.73
26	537189.11	1314834.48
27	537179.17	1314873.23
28	537223.25	1314801.95
29	537213.32	1314840.69
30	537203.39	1314879.43
31	536978.85	1314844.57
32	536975.76	1314868.04
33	536972.67	1314891.49
34	537012.43	1314853.18
35	537006.61	1314875.97
36	537000.80	1314898.72
37	537043.35	1314861.11
38	537037.54	1314883.86
39	537031.72	1314906.65
40	537074.27	1314869.04
41	537068.46	1314891.80
42	537062.64	1314914.58
43	537105.17	1314876.96
44	537099.35	1314899.74
45	537093.54	1314922.50
46	537136.08	1314884.89
47	537130.26	1314907.68
48	537124.45	1314930.43
49	537167.00	1314892.82
50	537161.19	1314915.57
51	537155.37	1314938.36
52	537197.92	1314900.75
53	537192.10	1314923.53
54	537186.29	1314946.28
55	536969.78	1314913.50
56	536964.54	1314953.45
57	536959.29	1314993.39
58	536987.08	1314917.94
59	536977.16	1314956.69
60	537011.30	1314924.15
61	537001.37	1314962.89

208	537180.31	1315134.71
209	537175.35	1315154.08
210	537219.43	1315082.79
211	537209.50	1315121.54
212	537199.56	1315160.29
213	537243.65	1315089.00
214	537233.71	1315127.75
215	537223.78	1315166.49
216	537267.86	1315095.21
217	537257.93	1315133.95
218	537248.00	1315172.70
219	537292.08	1315101.41
220	537282.15	1315140.16
221	537272.21	1315178.91
222	537316.30	1315107.62
223	537306.36	1315146.37
224	537296.43	1315185.12
225	537340.51	1315113.83
226	537330.58	1315152.58
227	537320.65	1315191.33
228	537364.73	1315120.04
229	537354.80	1315158.79
230	537344.87	1315197.53
231	537139.84	1315167.69
232	537134.87	1315187.06
233	537129.90	1315206.44
234	537194.32	1315181.64
235	537189.18	1315200.96
236	537184.25	1315220.36
237	537223.22	1315189.04
238	537218.42	1315208.47
239	537213.10	1315227.75
240	537252.31	1315196.49
241	537247.38	1315215.88
242	537242.34	1315235.24
243	537281.39	1315203.94
244	537276.42	1315223.31
245	537271.42	1315242.69
246	537310.47	1315211.39
247	537305.45	1315230.77
248	537300.46	1315250.13
249	537339.51	1315218.83
250	537334.53	1315238.19
251	537329.50	1315257.57
252	537444.11	1314858.56
253	537439.15	1314877.93
254	537434.18	1314897.31

62	536991.44	1315001.64
63	537035.52	1314930.35
64	537025.59	1314969.10
65	537015.65	1315007.85
66	537059.73	1314936.56
67	537049.80	1314975.31
68	537039.87	1315014.06
69	537083.95	1314942.77
70	537074.02	1314981.52
71	537064.09	1315020.27
72	537108.17	1314948.98
73	537098.24	1314987.73
74	537088.30	1315026.47
75	537132.39	1314955.19
76	537122.45	1314993.93
77	537112.52	1315032.68
78	537156.60	1314961.39
79	537146.67	1315000.14
80	537136.74	1315038.89
81	537180.82	1314967.60
82	537170.89	1315006.35
83	537160.95	1315045.10
84	536956.39	1315015.36
85	536951.15	1315055.30
86	536945.91	1315095.26
87	536985.97	1315022.94
88	536976.04	1315061.69
89	536966.11	1315100.44
90	537010.19	1315029.15
91	537000.26	1315067.90
92	536990.32	1315106.64
93	537034.41	1315035.36
94	537024.47	1315074.11
95	537014.54	1315112.85
96	537058.62	1315041.57
97	537048.69	1315080.31
98	537038.76	1315119.06
99	537082.84	1315047.77
100	537072.91	1315086.52
101	537062.97	1315125.27
102	537107.06	1315053.98
103	537097.12	1315092.73
104	537087.19	1315131.48
105	537131.27	1315060.19
106	537121.34	1315098.94
107	537111.41	1315137.69
108	537155.49	1315066.40

255	537424.25	1314936.05
256	537468.33	1314864.77
257	537463.36	1314884.14
258	537458.40	1314903.51
259	537448.46	1314942.26
260	537492.54	1314870.97
261	537482.61	1314909.72
262	537472.68	1314948.47
263	537516.76	1314877.18
264	537506.83	1314915.93
265	537496.90	1314954.68
266	537540.98	1314883.39
267	537531.05	1314922.14
268	537521.11	1314960.89
269	537565.20	1314889.60
270	537555.26	1314928.35
271	537545.33	1314967.09
272	537589.41	1314895.81
273	537579.48	1314934.55
274	537569.55	1314973.30
275	537613.63	1314902.01
276	537603.70	1314940.76
277	537598.73	1314960.14
278	537593.76	1314979.51
279	537637.85	1314908.22
280	537627.91	1314946.97
281	537622.95	1314966.32
282	537617.98	1314985.72
283	537418.78	1314957.36
284	537412.94	1314980.23
285	537407.15	1315002.90
286	537447.60	1314964.75
287	537441.85	1314987.46
288	537436.02	1315010.30
289	537480.72	1314973.24
290	537474.76	1314995.97
291	537468.92	1315018.73
292	537513.64	1314981.68
293	537507.78	1315004.45
294	537501.87	1315027.18
295	537546.59	1314990.13
296	537540.76	1315012.90
297	537534.88	1315035.64
298	537579.55	1314998.58
299	537573.73	1315021.35
300	537567.88	1315044.10
301	537612.52	1315007.03

109	537145.56	1315105.15
110	537135.63	1315143.89
111	536943.03	1315117.20
112	536937.78	1315157.15
113	536960.60	1315121.72
114	536950.68	1315160.46
115	536984.82	1315127.94
116	536974.90	1315166.68
117	537021.15	1315137.26
118	537011.23	1315176.00
119	537057.49	1315146.58
120	537047.57	1315185.32
121	537093.83	1315155.89
122	537083.91	1315194.63
123	537130.16	1315165.21
124	537120.24	1315203.95
125	537238.75	1314805.92
126	537228.82	1314844.67
127	537218.89	1314883.41
128	537262.97	1314812.13
129	537253.04	1314850.87
130	537243.10	1314889.62
131	537287.18	1314818.33
132	537277.25	1314857.08
133	537267.32	1314895.83
134	537311.40	1314824.54
135	537301.47	1314863.29
136	537291.54	1314902.04
137	537335.62	1314830.75
138	537325.69	1314869.50
139	537315.75	1314908.25
140	537359.84	1314836.96
141	537349.90	1314875.71
142	537339.97	1314914.45
143	537384.05	1314843.17
144	537374.12	1314881.91
145	537364.19	1314920.66
146	537408.27	1314849.37
147	537398.34	1314888.12
148	537388.40	1314926.87
149	537432.48	1314855.59
150	537422.55	1314894.33
151	537412.62	1314933.07
152	537213.42	1314904.72
153	537207.58	1314927.59
154	537201.79	1314950.26
155	537242.24	1314912.11

302	537606.70	1315029.79
303	537600.88	1315052.56
304	537401.68	1315024.21
305	537391.75	1315062.96
306	537381.82	1315101.70
307	537425.90	1315030.42
308	537415.97	1315069.16
309	537406.04	1315107.91
310	537450.12	1315036.62
311	537440.19	1315075.37
312	537430.25	1315114.12
313	537474.33	1315042.83
314	537464.40	1315081.58
315	537454.47	1315120.33
316	537498.55	1315049.04
317	537488.62	1315087.79
318	537478.69	1315126.54
319	537522.77	1315055.25
320	537512.84	1315094.00
321	537502.90	1315132.74
322	537546.99	1315061.46
323	537537.05	1315100.20
324	537527.12	1315138.95
325	537571.20	1315067.66
326	537566.24	1315087.03
327	537561.27	1315106.41
328	537551.34	1315145.16
329	537595.42	1315073.87
330	537590.46	1315093.24
331	537585.49	1315112.62
332	537575.55	1315151.37
333	537376.35	1315123.01
334	537366.42	1315161.76
335	537356.49	1315200.51
336	537400.57	1315129.22
337	537390.64	1315167.97
338	537380.71	1315206.72
339	537424.79	1315135.43
340	537414.86	1315174.18
341	537404.92	1315212.93
342	537449.01	1315141.64
343	537439.07	1315180.39
344	537429.14	1315219.13
345	537473.22	1315147.85
346	537463.29	1315186.59
347	537453.36	1315225.34
348	537497.44	1315154.05

156	537236.49	1314934.82
157	537230.66	1314957.66
158	537275.36	1314920.60
159	537269.40	1314943.33
160	537263.56	1314966.09
161	537308.28	1314929.04
162	537302.42	1314951.81
163	537296.51	1314974.54
164	537341.23	1314937.49
165	537335.40	1314960.26
166	537329.52	1314983.00
167	537374.19	1314945.94
168	537368.37	1314968.71
169	537362.52	1314991.46
170	537407.16	1314954.39
171	537401.34	1314977.15
172	537395.52	1314999.92
173	537196.32	1314971.57
174	537186.39	1315010.32
175	537176.46	1315049.06
176	537220.54	1314977.78
177	537210.61	1315016.52
178	537200.68	1315055.27
179	537244.76	1314983.98
180	537234.83	1315022.73
181	537224.89	1315061.48
182	537268.97	1314990.19
183	537259.04	1315028.94
184	537249.11	1315067.69
185	537293.19	1314996.40
186	537283.26	1315035.15
187	537273.33	1315073.90
188	537317.41	1315002.61
189	537307.48	1315041.36
190	537297.54	1315080.10
191	537341.63	1315008.82
192	537331.69	1315047.56
193	537321.76	1315086.31

349	537487.51	1315192.80
350	537477.57	1315231.55
351	537521.66	1315160.26
352	537511.72	1315199.01
353	537501.79	1315237.76
354	537545.87	1315166.47
355	537535.94	1315205.22
356	537526.01	1315243.97
357	537570.08	1315172.68
358	537560.16	1315211.43
359	537550.23	1315250.17
360	537351.05	1315221.84
361	537346.08	1315241.22
362	537341.11	1315260.58
363	537375.25	1315228.06
364	537370.28	1315247.42
365	537365.34	1315266.79
366	537399.47	1315234.26
367	537394.50	1315253.63
368	537389.57	1315273.00
369	537423.69	1315240.46
370	537418.73	1315259.83
371	537413.76	1315279.20
372	537447.91	1315246.66
373	537442.94	1315266.03
374	537437.98	1315285.41
375	537472.12	1315252.87
376	537467.16	1315272.23
377	537462.18	1315291.61
378	537496.33	1315259.08
379	537491.36	1315278.47
380	537486.41	1315297.82
381	537520.55	1315265.29
382	537515.59	1315284.67
383	537510.63	1315304.03
384	537544.77	1315271.50
385	537539.81	1315290.86

Координаты характерных точек образуемого земельного участка на разрабатываемой территории с видом разрешенного использования «земельные участки (территории) общего пользования (код 12.0)» представлены в таблице 5.

Таблица 5 – Координаты характерных точек образуемого земельного участка на разрабатываемой территории с видом разрешенного использования «земельные участки (территории) общего пользования (код 12.0)»

Номер координатной точки	Координата X	Координата Y
1	536992.27	1314742.73
2	536987.01	1314782.68
3	536981.75	1314822.61
4	537029.52	1314752.28
6	537009.66	1314829.77
7	537053.74	1314758.49
9	537033.87	1314835.98
10	537077.95	1314764.69
12	537058.09	1314842.18
13	537102.17	1314770.90
15	537082.31	1314848.40
16	537126.39	1314777.11
18	537106.52	1314854.61
19	537150.61	1314783.32
21	537130.74	1314860.81
22	537174.82	1314789.53
24	537154.96	1314867.02
25	537199.04	1314795.73
27	537179.17	1314873.23
28	537223.25	1314801.95
29	537213.32	1314840.69
30	537203.39	1314879.43
31	536978.85	1314844.57
32	536975.76	1314868.04
33	536972.67	1314891.49
34	537012.43	1314853.18
36	537000.80	1314898.72
37	537043.35	1314861.11
39	537031.72	1314906.65
40	537074.27	1314869.04
42	537062.64	1314914.58
43	537105.17	1314876.96
45	537093.54	1314922.50
46	537136.08	1314884.89
48	537124.45	1314930.43
49	537167.00	1314892.82
51	537155.37	1314938.36
52	537197.92	1314900.75
53	537192.10	1314923.53
54	537186.29	1314946.28
55	536969.78	1314913.50
56	536964.54	1314953.45
57	536959.29	1314993.39
58	536987.08	1314917.94

Номер координатной точки	Координата X	Координата Y
209	537175.35	1315154.08
210	537219.43	1315082.79
212	537199.56	1315160.29
213	537243.65	1315089.00
215	537223.78	1315166.49
216	537267.86	1315095.21
218	537248.00	1315172.70
219	537292.08	1315101.41
221	537272.21	1315178.91
222	537316.30	1315107.62
224	537296.43	1315185.12
225	537340.51	1315113.83
227	537320.65	1315191.33
228	537364.73	1315120.04
229	537354.80	1315158.79
230	537344.87	1315197.53
231	537139.84	1315167.69
232	537134.87	1315187.06
233	537129.90	1315206.44
234	537194.32	1315181.64
236	537184.25	1315220.36
237	537223.22	1315189.04
239	537213.10	1315227.75
240	537252.31	1315196.49
242	537242.34	1315235.24
243	537281.39	1315203.94
245	537271.42	1315242.69
246	537310.47	1315211.39
248	537300.46	1315250.13
249	537339.51	1315218.83
250	537334.53	1315238.19
251	537329.50	1315257.57
252	537444.11	1314858.56
253	537439.15	1314877.93
254	537434.18	1314897.31
255	537424.25	1314936.05
256	537468.33	1314864.77
259	537448.46	1314942.26
260	537492.54	1314870.97
262	537472.68	1314948.47
263	537516.76	1314877.18
265	537496.90	1314954.68
266	537540.98	1314883.39
268	537521.11	1314960.89

60	537011.30	1314924.15
62	536991.44	1315001.64
63	537035.52	1314930.35
65	537015.65	1315007.85
66	537059.73	1314936.56
68	537039.87	1315014.06
69	537083.95	1314942.77
71	537064.09	1315020.27
72	537108.17	1314948.98
74	537088.30	1315026.47
75	537132.39	1314955.19
77	537112.52	1315032.68
78	537156.60	1314961.39
80	537136.74	1315038.89
81	537180.82	1314967.60
82	537170.89	1315006.35
83	537160.95	1315045.10
84	536956.39	1315015.36
85	536951.15	1315055.30
86	536945.91	1315095.26
87	536985.97	1315022.94
89	536966.11	1315100.44
90	537010.19	1315029.15
92	536990.32	1315106.64
93	537034.41	1315035.36
95	537014.54	1315112.85
96	537058.62	1315041.57
98	537038.76	1315119.06
99	537082.84	1315047.77
101	537062.97	1315125.27
102	537107.06	1315053.98
104	537087.19	1315131.48
105	537131.27	1315060.19
107	537111.41	1315137.69
108	537155.49	1315066.40
109	537145.56	1315105.15
110	537135.63	1315143.89
111	536943.03	1315117.20
112	536937.78	1315157.15
113	536960.60	1315121.72
114	536950.68	1315160.46
115	536984.82	1315127.94
116	536974.90	1315166.68
117	537021.15	1315137.26
118	537011.23	1315176.00
119	537057.49	1315146.58
120	537047.57	1315185.32

269	537565.20	1314889.60
271	537545.33	1314967.09
272	537589.41	1314895.81
274	537569.55	1314973.30
275	537613.63	1314902.01
278	537593.76	1314979.51
279	537637.85	1314908.22
280	537627.91	1314946.97
281	537622.95	1314966.32
282	537617.98	1314985.72
283	537418.78	1314957.36
285	537407.15	1315002.90
286	537447.60	1314964.75
288	537436.02	1315010.30
289	537480.72	1314973.24
291	537468.92	1315018.73
292	537513.64	1314981.68
294	537501.87	1315027.18
295	537546.59	1314990.13
297	537534.88	1315035.64
298	537579.55	1314998.58
300	537567.88	1315044.10
301	537612.52	1315007.03
303	537600.88	1315052.56
304	537401.68	1315024.21
305	537391.75	1315062.96
306	537381.82	1315101.70
307	537425.90	1315030.42
309	537406.04	1315107.91
310	537450.12	1315036.62
312	537430.25	1315114.12
313	537474.33	1315042.83
315	537454.47	1315120.33
316	537498.55	1315049.04
318	537478.69	1315126.54
319	537522.77	1315055.25
321	537502.90	1315132.74
322	537546.99	1315061.46
324	537527.12	1315138.95
325	537571.20	1315067.66
328	537551.34	1315145.16
329	537595.42	1315073.87
330	537590.46	1315093.24
331	537585.49	1315112.62
332	537575.55	1315151.37
333	537376.35	1315123.01
335	537356.49	1315200.51

121	537093.83	1315155.89
122	537083.91	1315194.63
123	537130.16	1315165.21
124	537120.24	1315203.95
125	537238.75	1314805.92
126	537228.82	1314844.67
127	537218.89	1314883.41
128	537262.97	1314812.13
130	537243.10	1314889.62
131	537287.18	1314818.33
133	537267.32	1314895.83
134	537311.40	1314824.54
136	537291.54	1314902.04
137	537335.62	1314830.75
139	537315.75	1314908.25
140	537359.84	1314836.96
142	537339.97	1314914.45
143	537384.05	1314843.17
145	537364.19	1314920.66
146	537408.27	1314849.37
148	537388.40	1314926.87
149	537432.48	1314855.59
150	537422.55	1314894.33
151	537412.62	1314933.07
152	537213.42	1314904.72
153	537207.58	1314927.59
154	537201.79	1314950.26
155	537242.24	1314912.11
157	537230.66	1314957.66
158	537275.36	1314920.60
160	537263.56	1314966.09
161	537308.28	1314929.04
163	537296.51	1314974.54
164	537341.23	1314937.49
166	537329.52	1314983.00
167	537374.19	1314945.94
169	537362.52	1314991.46
170	537407.16	1314954.39
171	537401.34	1314977.15
172	537395.52	1314999.92
173	537196.32	1314971.57
174	537186.39	1315010.32
175	537176.46	1315049.06
176	537220.54	1314977.78
178	537200.68	1315055.27
179	537244.76	1314983.98
181	537224.89	1315061.48


336	537400.57	1315129.22
338	537380.71	1315206.72
339	537424.79	1315135.43
341	537404.92	1315212.93
342	537449.01	1315141.64
344	537429.14	1315219.13
345	537473.22	1315147.85
347	537453.36	1315225.34
348	537497.44	1315154.05
350	537477.57	1315231.55
351	537521.66	1315160.26
353	537501.79	1315237.76
354	537545.87	1315166.47
356	537526.01	1315243.97
357	537570.08	1315172.68
359	537550.23	1315250.17
360	537351.05	1315221.84
361	537346.08	1315241.22
362	537341.11	1315260.58
363	537375.25	1315228.06
365	537365.34	1315266.79
366	537399.47	1315234.26
368	537389.57	1315273.00
369	537423.69	1315240.46
371	537413.76	1315279.20
372	537447.91	1315246.66
374	537437.98	1315285.41
375	537472.12	1315252.87
377	537462.18	1315291.61
378	537496.33	1315259.08
380	537486.41	1315297.82
381	537520.55	1315265.29
382	537515.59	1315284.67
383	537510.63	1315304.03
384	537544.77	1315271.50
385	537539.81	1315290.86
386	537646.92	1314897.19
387	537536.90	1315326.35
388	537386.95	1315285.20
389	537355.89	1315276.68
390	537332.28	1315270.83
391	537234.64	1315246.63
392	537177.06	1315232.36
393	537126.47	1315219.82
394	536927.96	1315170.62
395	536964.70	1314890.74
396	536986.98	1314721.68

182	537268.97	1314990.19
184	537249.11	1315067.69
185	537293.19	1314996.40
187	537273.33	1315073.90
188	537317.41	1315002.61
190	537297.54	1315080.10
191	537341.63	1315008.82
193	537321.76	1315086.31
194	537365.84	1315015.02
195	537355.91	1315053.77
196	537345.98	1315092.52
197	537390.06	1315021.23
198	537380.13	1315059.98
199	537370.19	1315098.73
200	537170.99	1315070.37
201	537166.02	1315089.75
202	537161.06	1315109.12
203	537156.09	1315128.50
204	537151.13	1315147.87
205	537195.21	1315076.58

397	537008.62	1314726.25
398	537082.28	1314741.80
399	537130.55	1314751.99
400	537186.16	1314763.73
401	537237.22	1314774.51
402	537240.50	1314775.20
403	537247.99	1314776.78
404	537287.24	1314785.07
405	537326.50	1314793.36
406	537348.09	1314797.91
407	537387.35	1314806.20
408	537408.57	1314810.68
409	537408.93	1314810.82
410	537447.36	1314825.40
411	537485.80	1314839.99
412	537506.92	1314848.01
413	537545.35	1314862.60
414	537550.38	1314864.51
415	537583.96	1314875.88

ЧЕРТЁЖ МЕЖЕВАНИЯ ТЕРРИТОРИИ, М 1:2000

Россия
Оренбургская область
Бузулукский район,
Пригородный
сельсовет

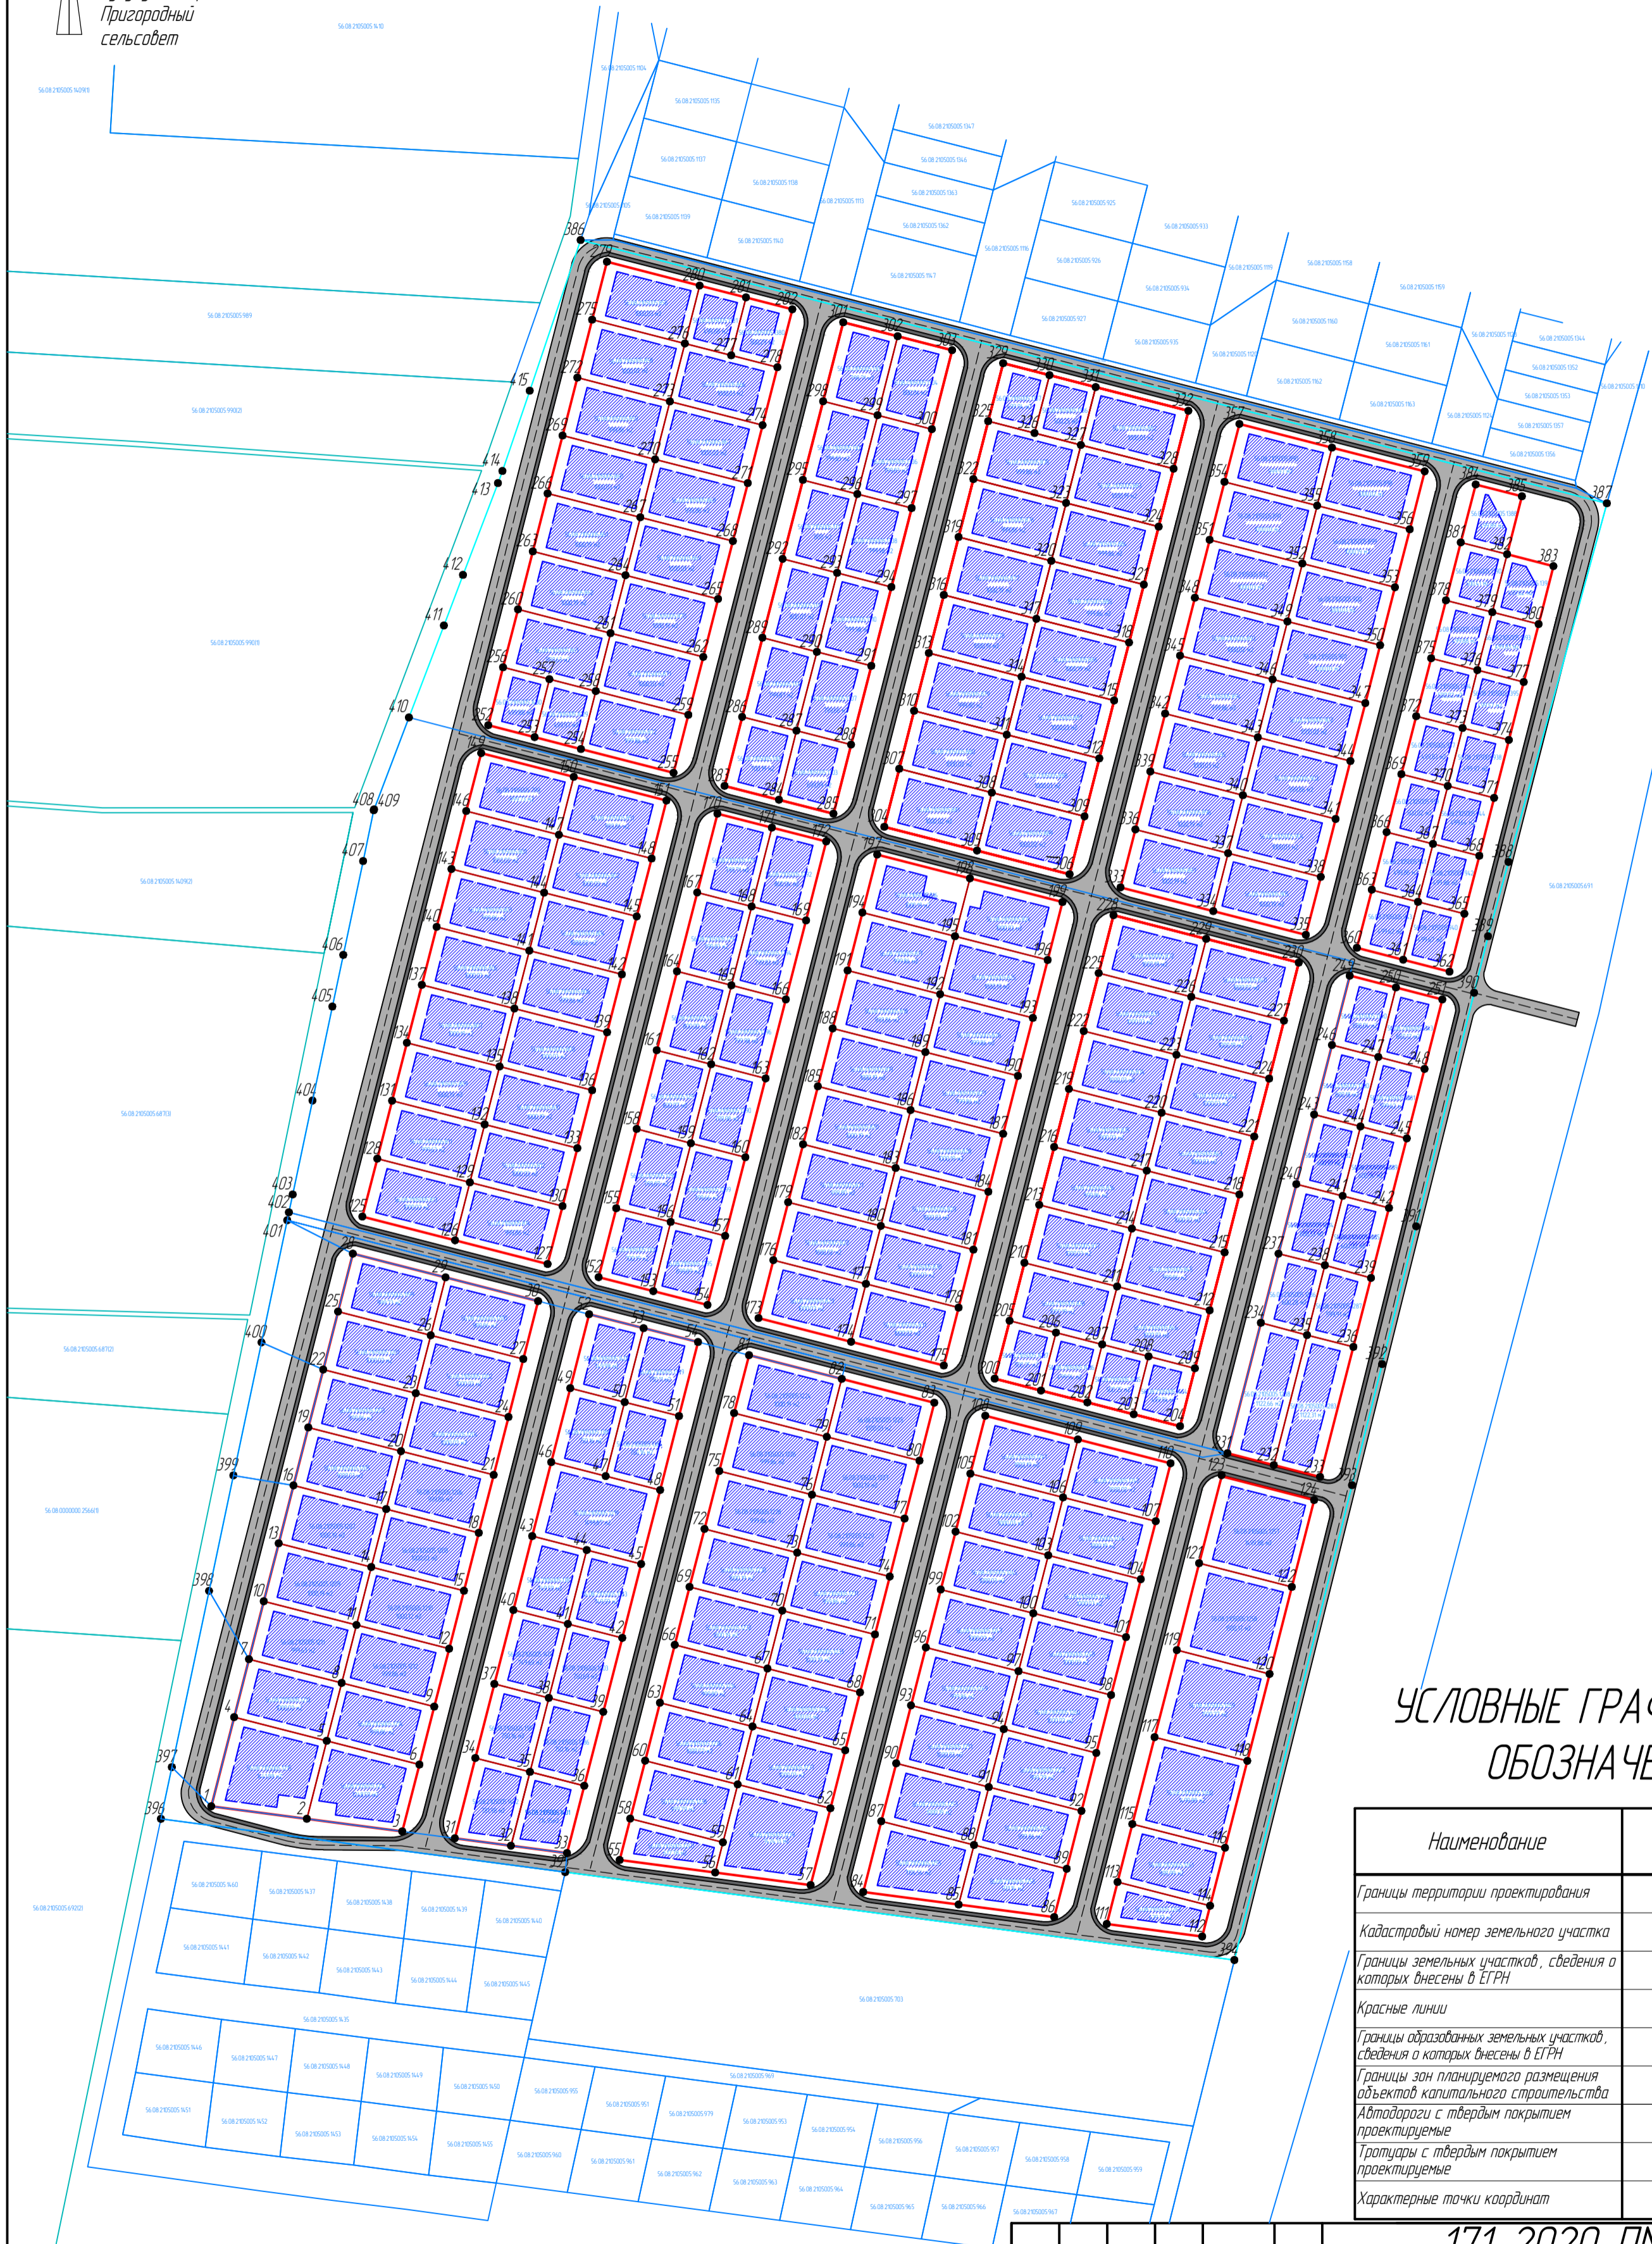

УСЛОВНЫЕ ГРАФИЧЕСКИЕ ОБОЗНАЧЕНИЯ

Наименование	Обозначения
Границы территории проектирования	
Кадастровый номер земельного участка	56:08.2105005.1239
Границы земельных участков, сведения о которых внесены в ЕГРН	
Красные линии	
Границы образованных земельных участков, сведения о которых внесены в ЕГРН	
Границы зон планируемого размещения объектов капитального строительства	
Автодороги с твердым покрытием проектируемые	
Тротуары с твердым покрытием проектируемые	
Характерные точки координат	7.

171-2020-ПМТ

Проект межевания территории, расположенной в восточной части кадастрового квартала 56:08.2105005 Пригородного сельсовета Бузулукского района Оренбургской области

Изм.	Кол.уч.	Лист	№ док.	Подпись	Дата
Утвердил				Чулкова Н.П.	
Н.Контроль				Дрючков В.Г.	
Проверил				Дрючков В.Г.	
Исполнитель				Измайлов И.А.	

Проект межевания территории

Чертеж межевания территории, М 1:2000

Стадия	Лист	Листов
ПД	1	2

ООО "Центр проектирования"

СХЕМА СУЩЕСТВУЮЩИХ, ОБРАЗУЕМЫХ И ИЗМЕНЯЕМЫХ ЗЕМЕЛЬНЫХ УЧАСТКОВ, М 1:5000

Россия
Оренбургская область
Бузулукский район,
Пригородный
сельсовет



УСЛОВНЫЕ ГРАФИЧЕСКИЕ ОБОЗНАЧЕНИЯ

Наименование	Обозначения
Зона существующих земельных участков с видом разрешенного использования "для индивидуальной жилой застройки" (по документу) жилая застройка (код 2.0)	
Зона земельных участков с изменяемым видом разрешенного использования с "для индивидуальной жилой застройки" (по документу) жилая застройка (код 2.0) на "магазины" (код 4.4)	
Зона образуемого земельного участка с видом разрешенного использования "земельные участки (территория) общего пользования" (код 12.0) путем объединения 32 земельных участков с видом разрешенного использования "для индивидуальной жилой застройки" (по документу) жилая застройка (код 2.0)	

Примечание:

Зона образуемых земельных участков для планируемого размещения объектов капитального строительства, предназначенных для продажи товаров, торговая площадь которых составляет до 5000 кв. м (код 4.4) размещена согласно Правил землепользования и застройки муниципального образования Пригородный сельсовет Бузулукского района, Оренбургской области "Карты градостроительного зондирования микрорайон 1, микрорайон 2, микрорайон 3 (фрагмент)"

171-2020-ПМТ					
Проект межевания территории, расположенной в восточной части кадастрового квартала 56:08:2105005 Пригородного сельсовета Бузулукского района Оренбургской области					
Изм.	Кол.уч.	Лист	№ док.	Подпись	Дата
Утвердил		Чулкова Н.П.			
Н.контроль		Дрючков Д.Г.			
Проверил		Дрючков В.Г.			
Исполнитель		Измайлов И.А.			
Проект межевания территории				Стадия	Лист
				ПД	2
Схема существующих, образуемых и изменяемых земельных участков, М 1:5000				ООО "Центр проектирования"	