
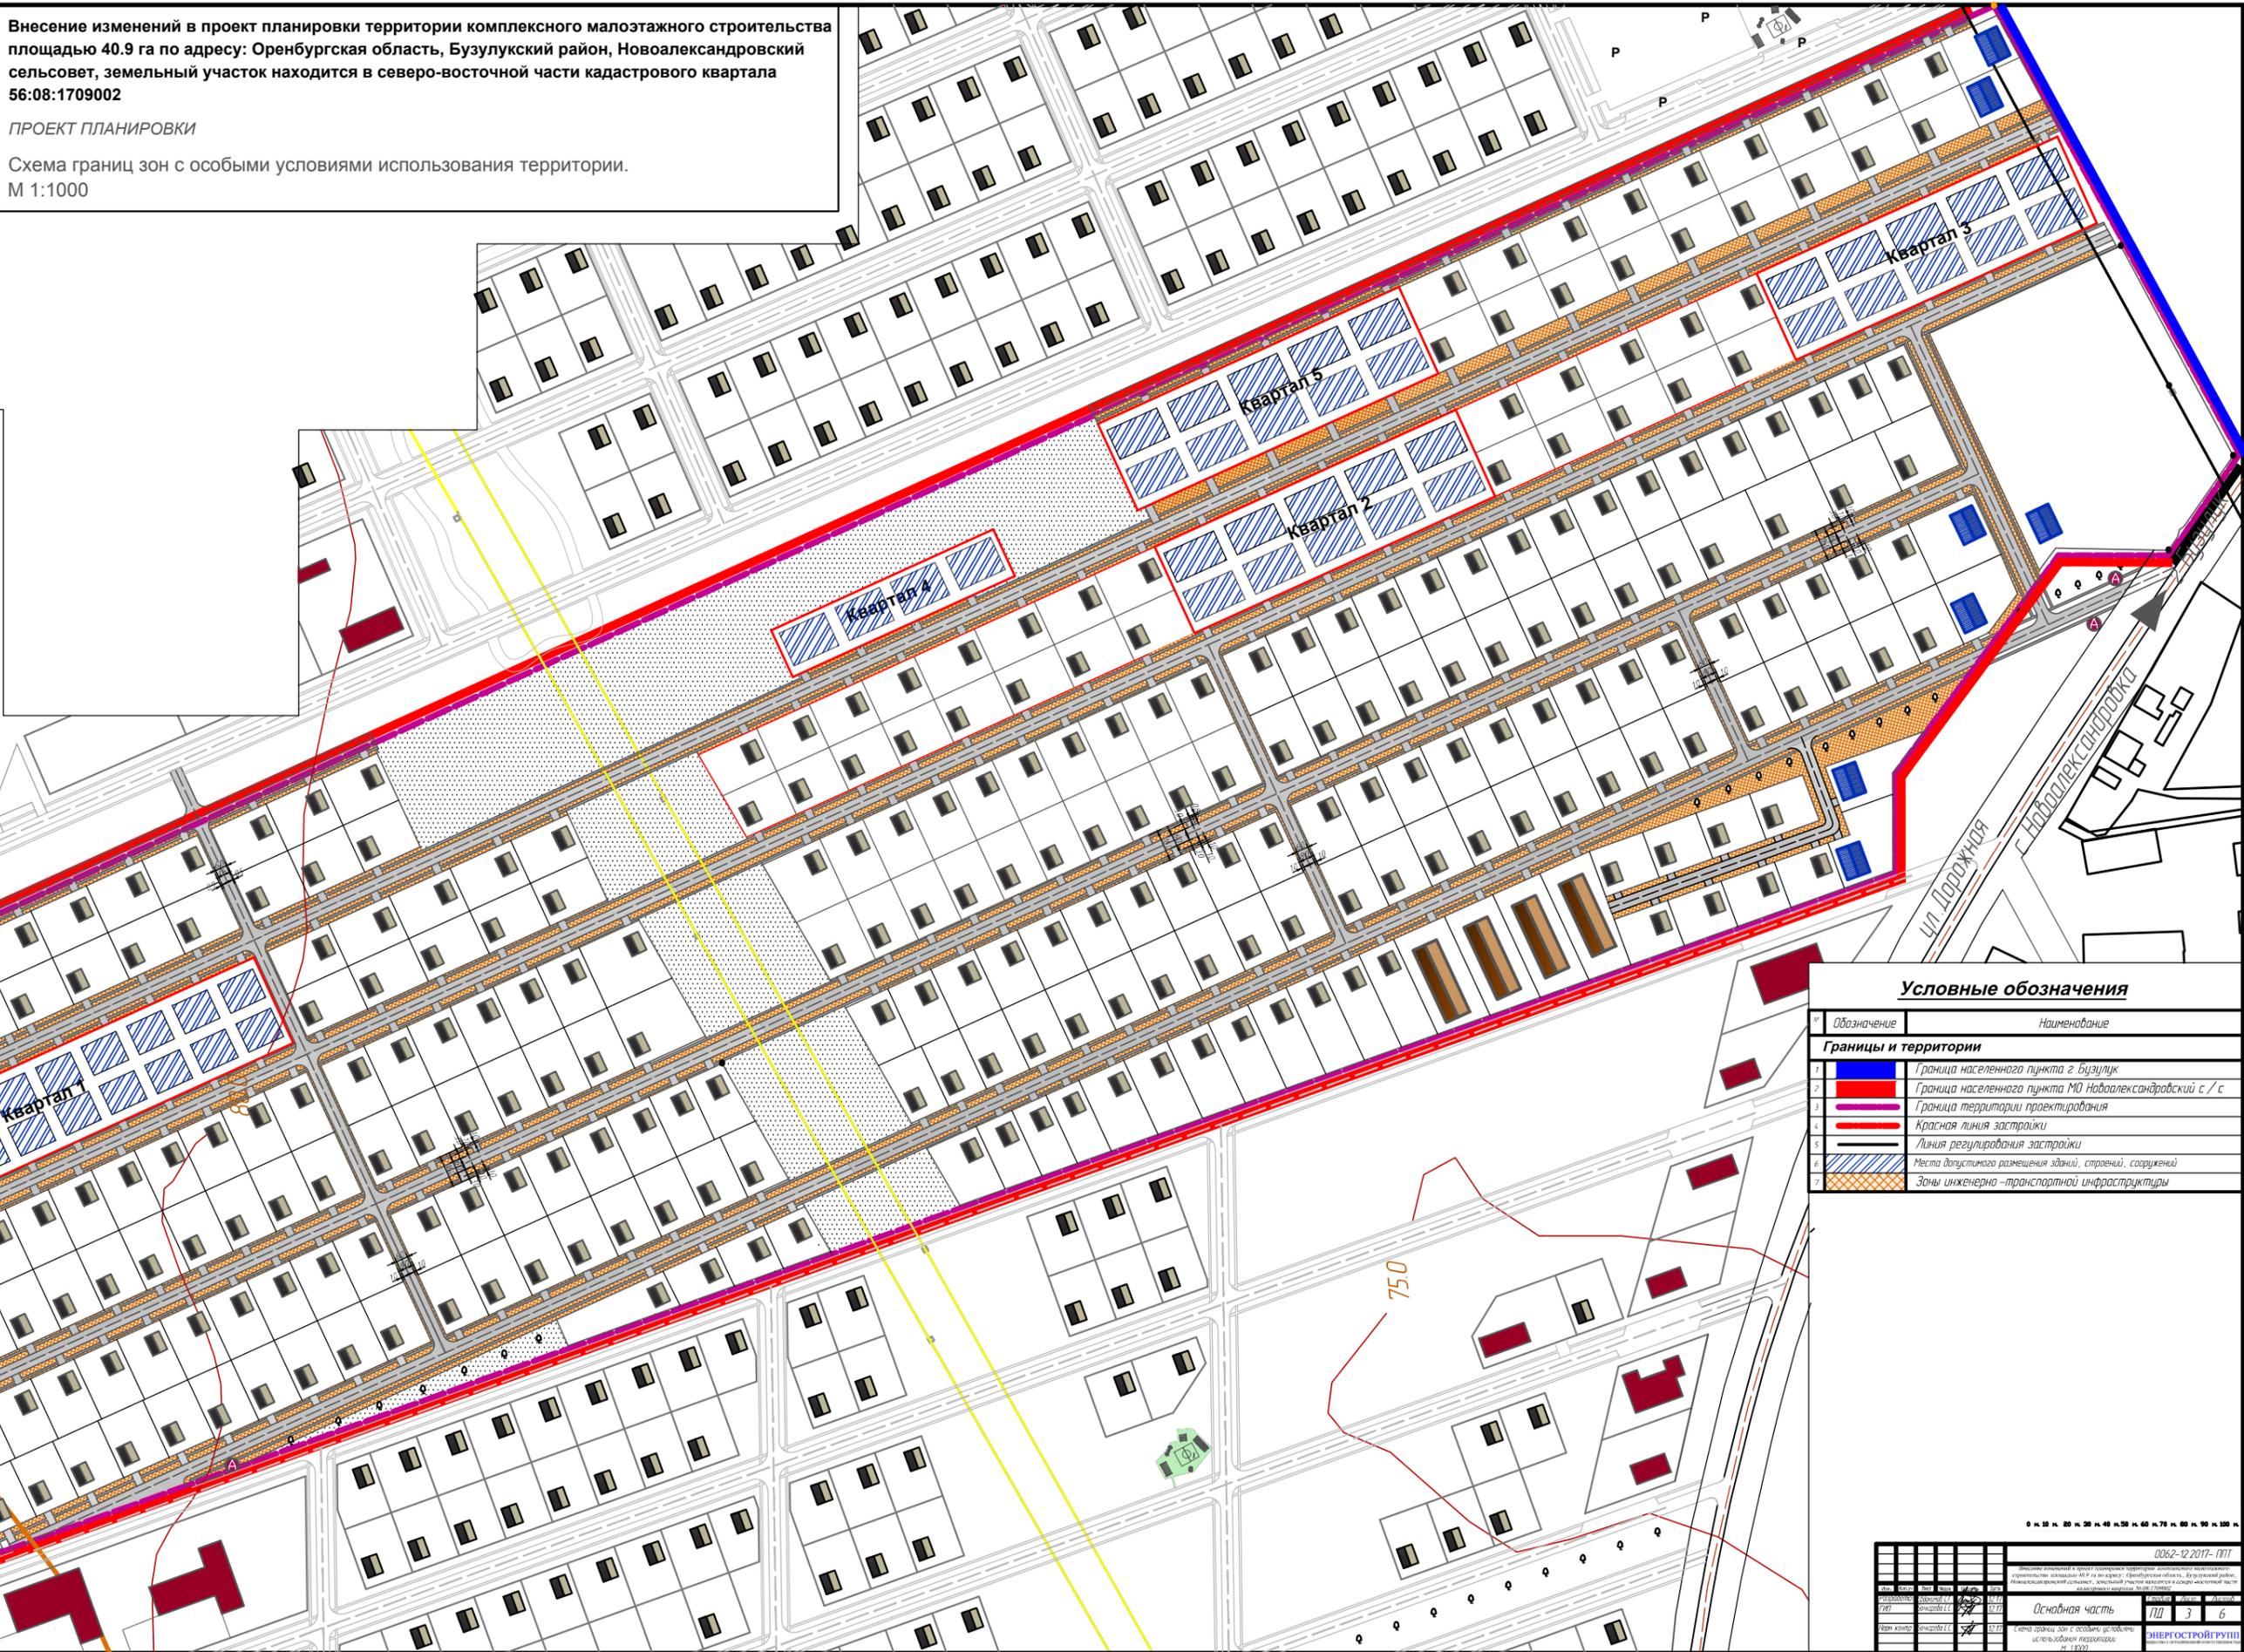
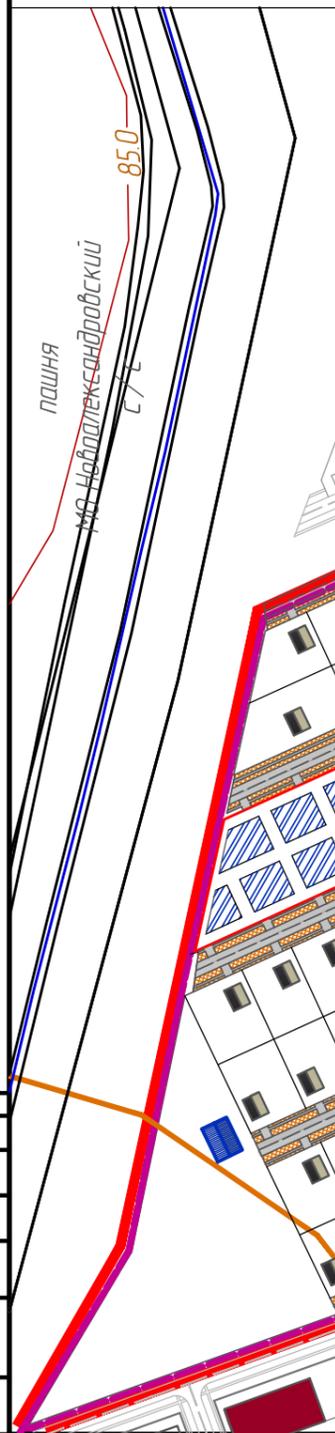


Внесение изменений в проект планировки территории комплексного малоэтажного строительства площадью 40.9 га по адресу: Оренбургская область, Бузулукский район, Новоалександровский сельсовет, земельный участок находится в северо-восточной части кадастрового квартала 56:08:1709002

ПРОЕКТ ПЛАНИРОВКИ

Схема границ зон с особыми условиями использования территории.

М 1:1000

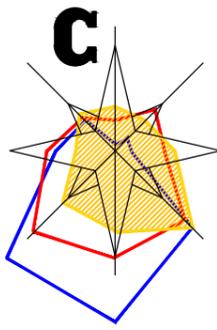

Условные обозначения

№	Обозначение	Наименование
1		Граница населенного пункта г Бузулук
2		Граница населенного пункта МО Новоалександровский с / с
3		Граница территории проектирования
4		Красная линия застройки
5		Линия регулирования застройки
6		Места допустимого размещения зданий, строений, сооружений
7		Зоны инженерно-транспортной инфраструктуры

0 м 10 м 20 м 30 м 40 м 50 м 60 м 70 м 80 м 90 м 100 м		0062-12.2017-П117	
<p>Основная часть</p> <p>ЛД 3 6</p> <p>ЭНЕРГострой-УПД</p>			