
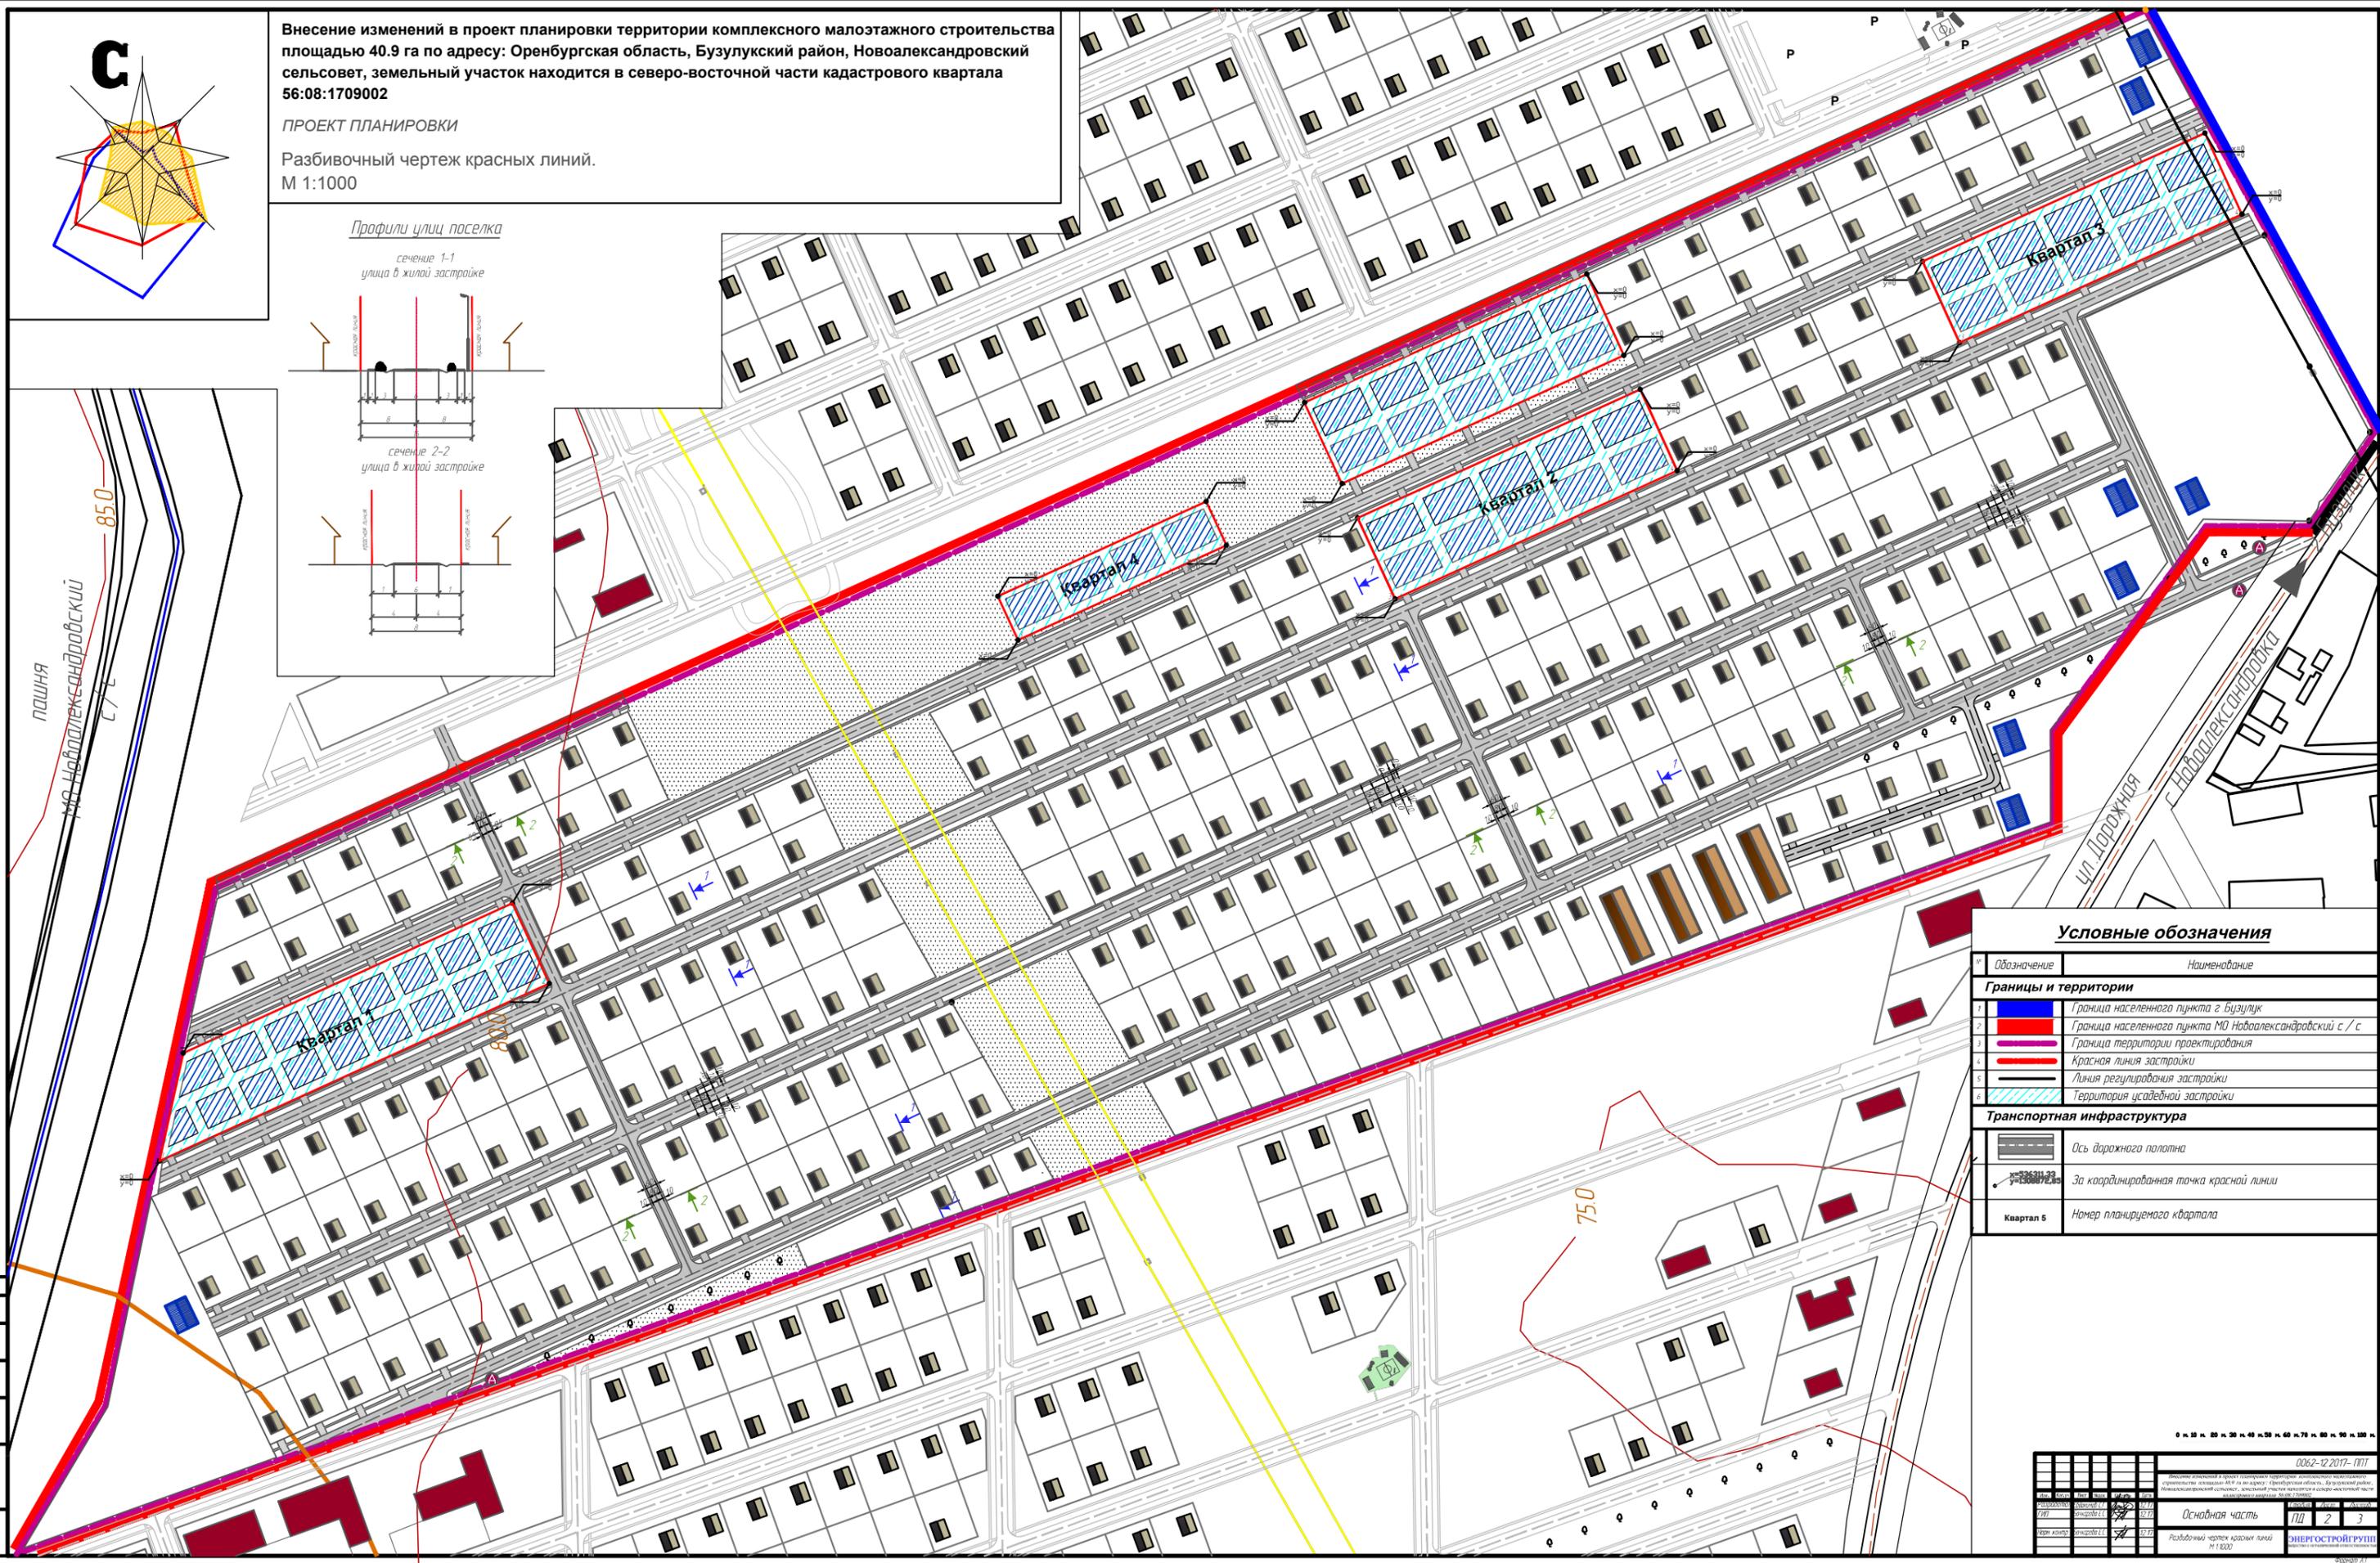
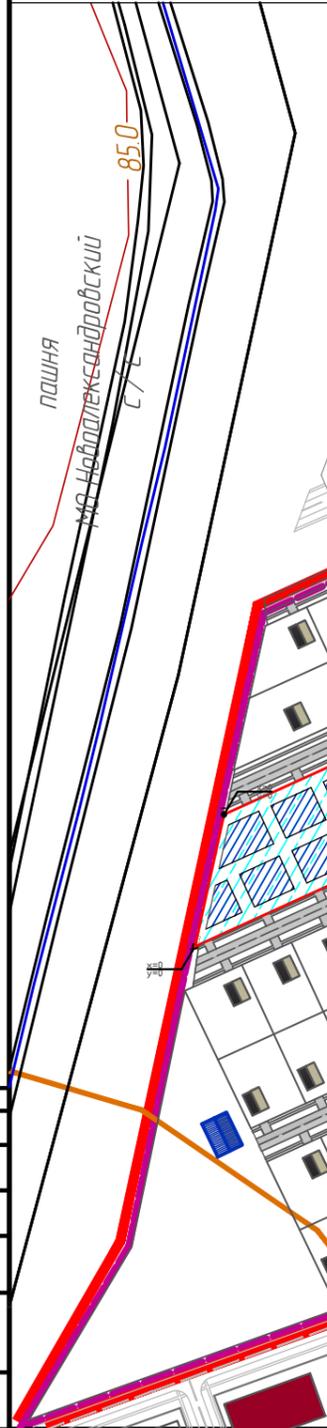


Внесение изменений в проект планировки территории комплексного малоэтажного строительства площадью 40.9 га по адресу: Оренбургская область, Бузулукский район, Новоалександровский сельсовет, земельный участок находится в северо-восточной части кадастрового квартала 56:08:1709002

ПРОЕКТ ПЛАНИРОВКИ

Разбивочный чертеж красных линий.
М 1:1000

Профили улиц поселка

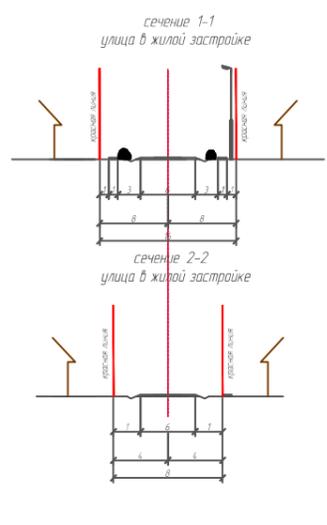

Условные обозначения

№	Обозначение	Наименование
Границы и территории		
1		Граница населенного пункта г Бузулук
2		Граница населенного пункта МО Новоалександровский с / с
3		Граница территории проектирования
4		Красная линия застройки
5		Линия регулирования застройки
6		Территория усадебной застройки
Транспортная инфраструктура		
		Ось дорожного полотна
		За координированная точка красной линии
		Квартал 5 Номер планируемого квартала

0 м 10 м 20 м 30 м 40 м 50 м 60 м 70 м 80 м 90 м 100 м		0062-12.2017-П117
<small>Утвержден в соответствии с проектом планировки территории и проектом межевания территории площадью 40,9 га земельной территории в границах территории, расположенной в северо-восточной части кадастрового квартала 56:08:1709002, Оренбургская область, Бузулукский район, Новоалександровский сельсовет, земельный участок находится в северо-восточной части кадастрового квартала 56:08:1709002.</small>		
Основная часть	ЛД	2 3
Разбивочный чертеж красных линий	М 1:1000	ЭНЕРГострой-УПИ