

Утверждена

(наименование документа об утверждении, включая

органов местного самоуправления,

принявшими решение об утверждении схемы или подписавших

соглашение о перераспределении земельных участков

от

№

Схема расположения земельного участка или земельных участков на кадастровом плане территории

Условный номер земельного участка :ЗУ1

(указывается в случае, если предусматривается образование двух и более земельных участков)

Площадь земельного участка 1500 кв.м.

(указывается проектная площадь образуемого земельного участка, вычисленная с использованием технологических и программных средств, в том числе размещенных на официальном сайте федерального органа исполнительной власти, уполномоченного Правительством Российской Федерации на осуществление государственного кадастрового учета, государственной регистрации прав, ведение Единого государственного реестра недвижимости и предоставление сведений, содержащихся в Едином государственном реестре недвижимости, в информационно-телекоммуникационной сети "Интернет" (далее - официальный сайт), с округлением до 1 квадратного метра. Указанное значение площади земельного участка может быть уточнено при проведении кадастровых работ не более чем на десять процентов)

Обозначения характерных точек границ	Координаты (МСК – субъект 56)	
	X	Y
1	2	3
1	574242,67	1325109,57
2	574215,54	1325151,59
3	574240,84	1325168,22
4	574267,38	1325129,60
1	574242,67	1325109,57

Условный номер земельного участка :ЗУ2

(указывается в случае, если предусматривается образование двух и более земельных участков)

Площадь земельного участка 1500 кв.м.

(указывается проектная площадь образуемого земельного участка, вычисленная с использованием технологических и программных средств, в том числе размещенных на официальном сайте федерального органа исполнительной власти, уполномоченного Правительством Российской Федерации на осуществление государственного кадастрового учета, государственной регистрации прав, ведение Единого государственного реестра недвижимости и предоставление сведений, содержащихся в Едином государственном реестре недвижимости, в информационно-телекоммуникационной сети "Интернет" (далее - официальный сайт), с округлением до 1 квадратного метра. Указанное значение площади земельного участка может быть уточнено при проведении кадастровых работ не более чем на десять процентов)

Обозначения характерных точек границ	Координаты (МСК – субъект 56)	
	X	Y
3	574240,84	1325168,22
4	574267,38	1325129,60
5	574293,42	1325150,71
6	574268,36	1325186,32
3	574240,84	1325168,22

Условный номер земельного участка :ЗУ3


(указывается в случае, если предусматривается образование двух и более земельных участков)

Площадь земельного участка 1400 кв.м.

(указывается проектная площадь образуемого земельного участка, вычисленная с использованием технологических и программных средств, в том числе размещенных на официальном сайте федерального органа исполнительной власти, уполномоченного Правительством Российской Федерации на осуществление государственного кадастрового учета, государственной регистрации прав, ведение Единого государственного реестра недвижимости и предоставление сведений, содержащихся в Едином

государственном реестре недвижимости, в информационно-телекоммуникационной сети "Интернет" (далее - официальный сайт), с округлением до 1 квадратного метра. Указанное значение площади земельного участка может быть уточнено при проведении кадастровых работ не более чем на десять процентов)

6	574268,36	1325186,32
5	574293,42	1325150,71
7	574316,32	1325169,22
8	574312,16	1325181,97
9	574297,93	1325205,76
6	574268,36	1325186,32

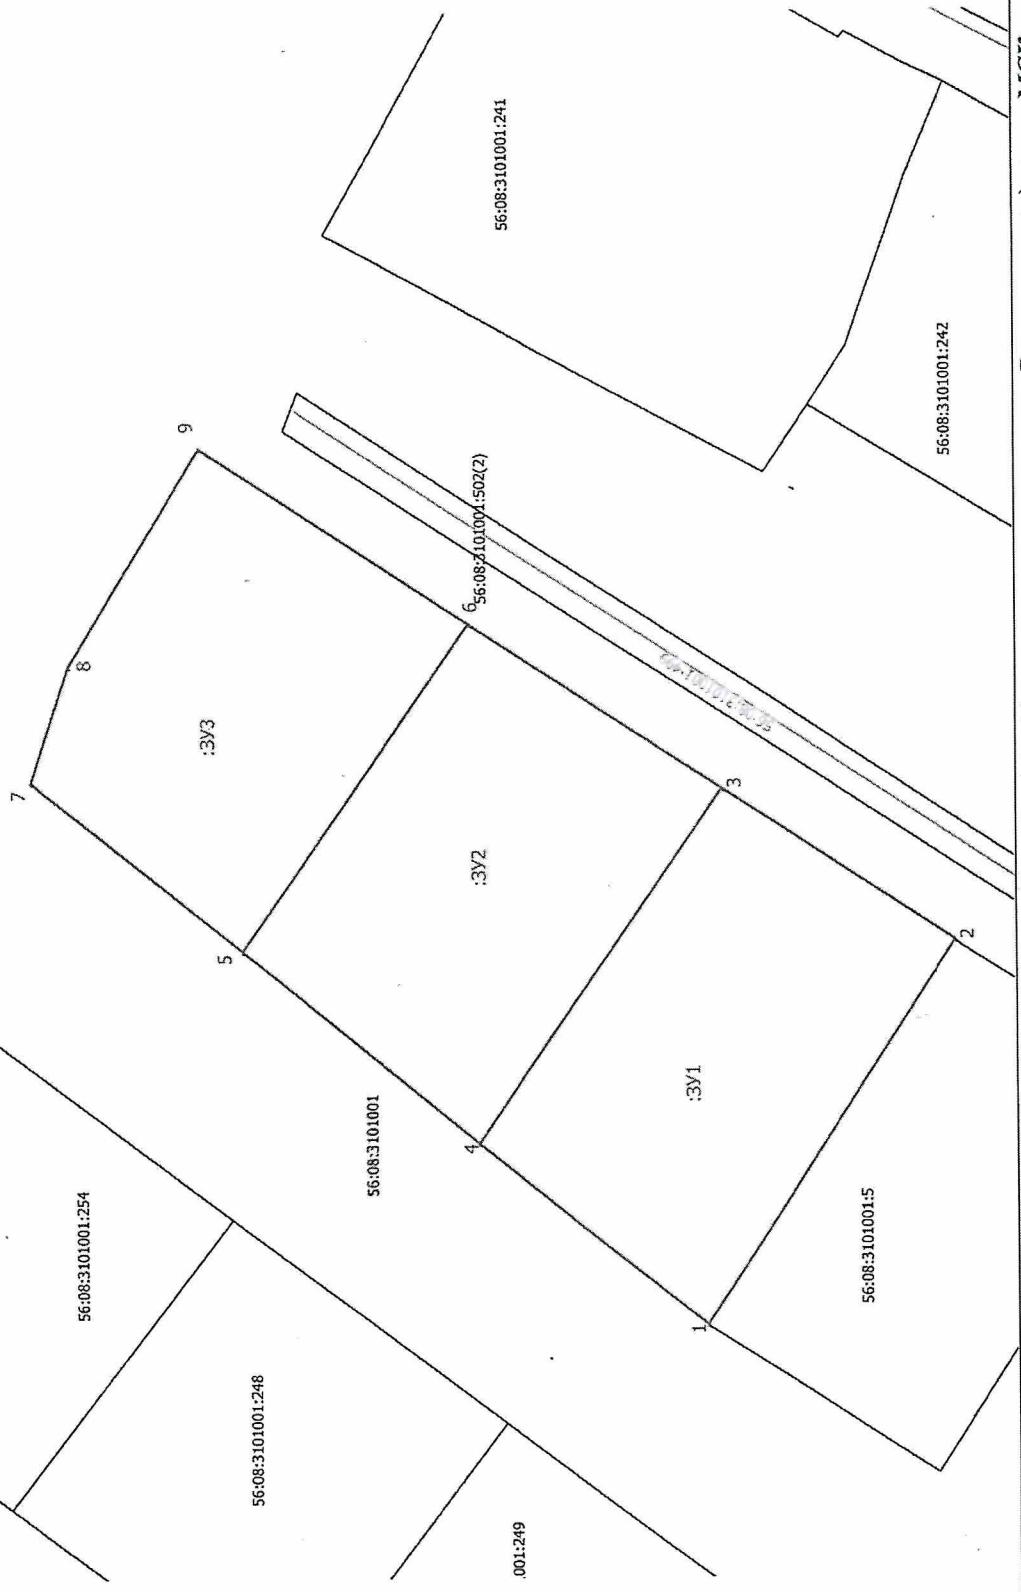

Система координат: МСК – субъект 56

Macumao 1:500

Условные обозначения:	границы образуемого земельного участка
	границы учтенных земельных участков
	границы учтенных ОГС
	границы кадастровых кварталов

- 1 характеристика точка границы земельного участка кадастровый номер учтенного земельного участка
56:08:3101001:5
56:08:3101001:499
56:08:3101001