
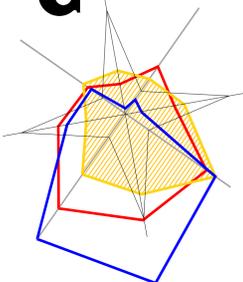


**С**

Внесение изменений в комплексное малоэтажное строительство площадью 161 га по адресу:  
Оренбургская область, Бузулукский район, Новоалександровский сельсовет, земельный участок  
находится в северо-восточной части кадастрового квартала 56:08:1709002

ПРОЕКТ ПЛАНИРОВКИ

Схема использования и организации территории в период подготовки проекта  
планировки. М 1:1000

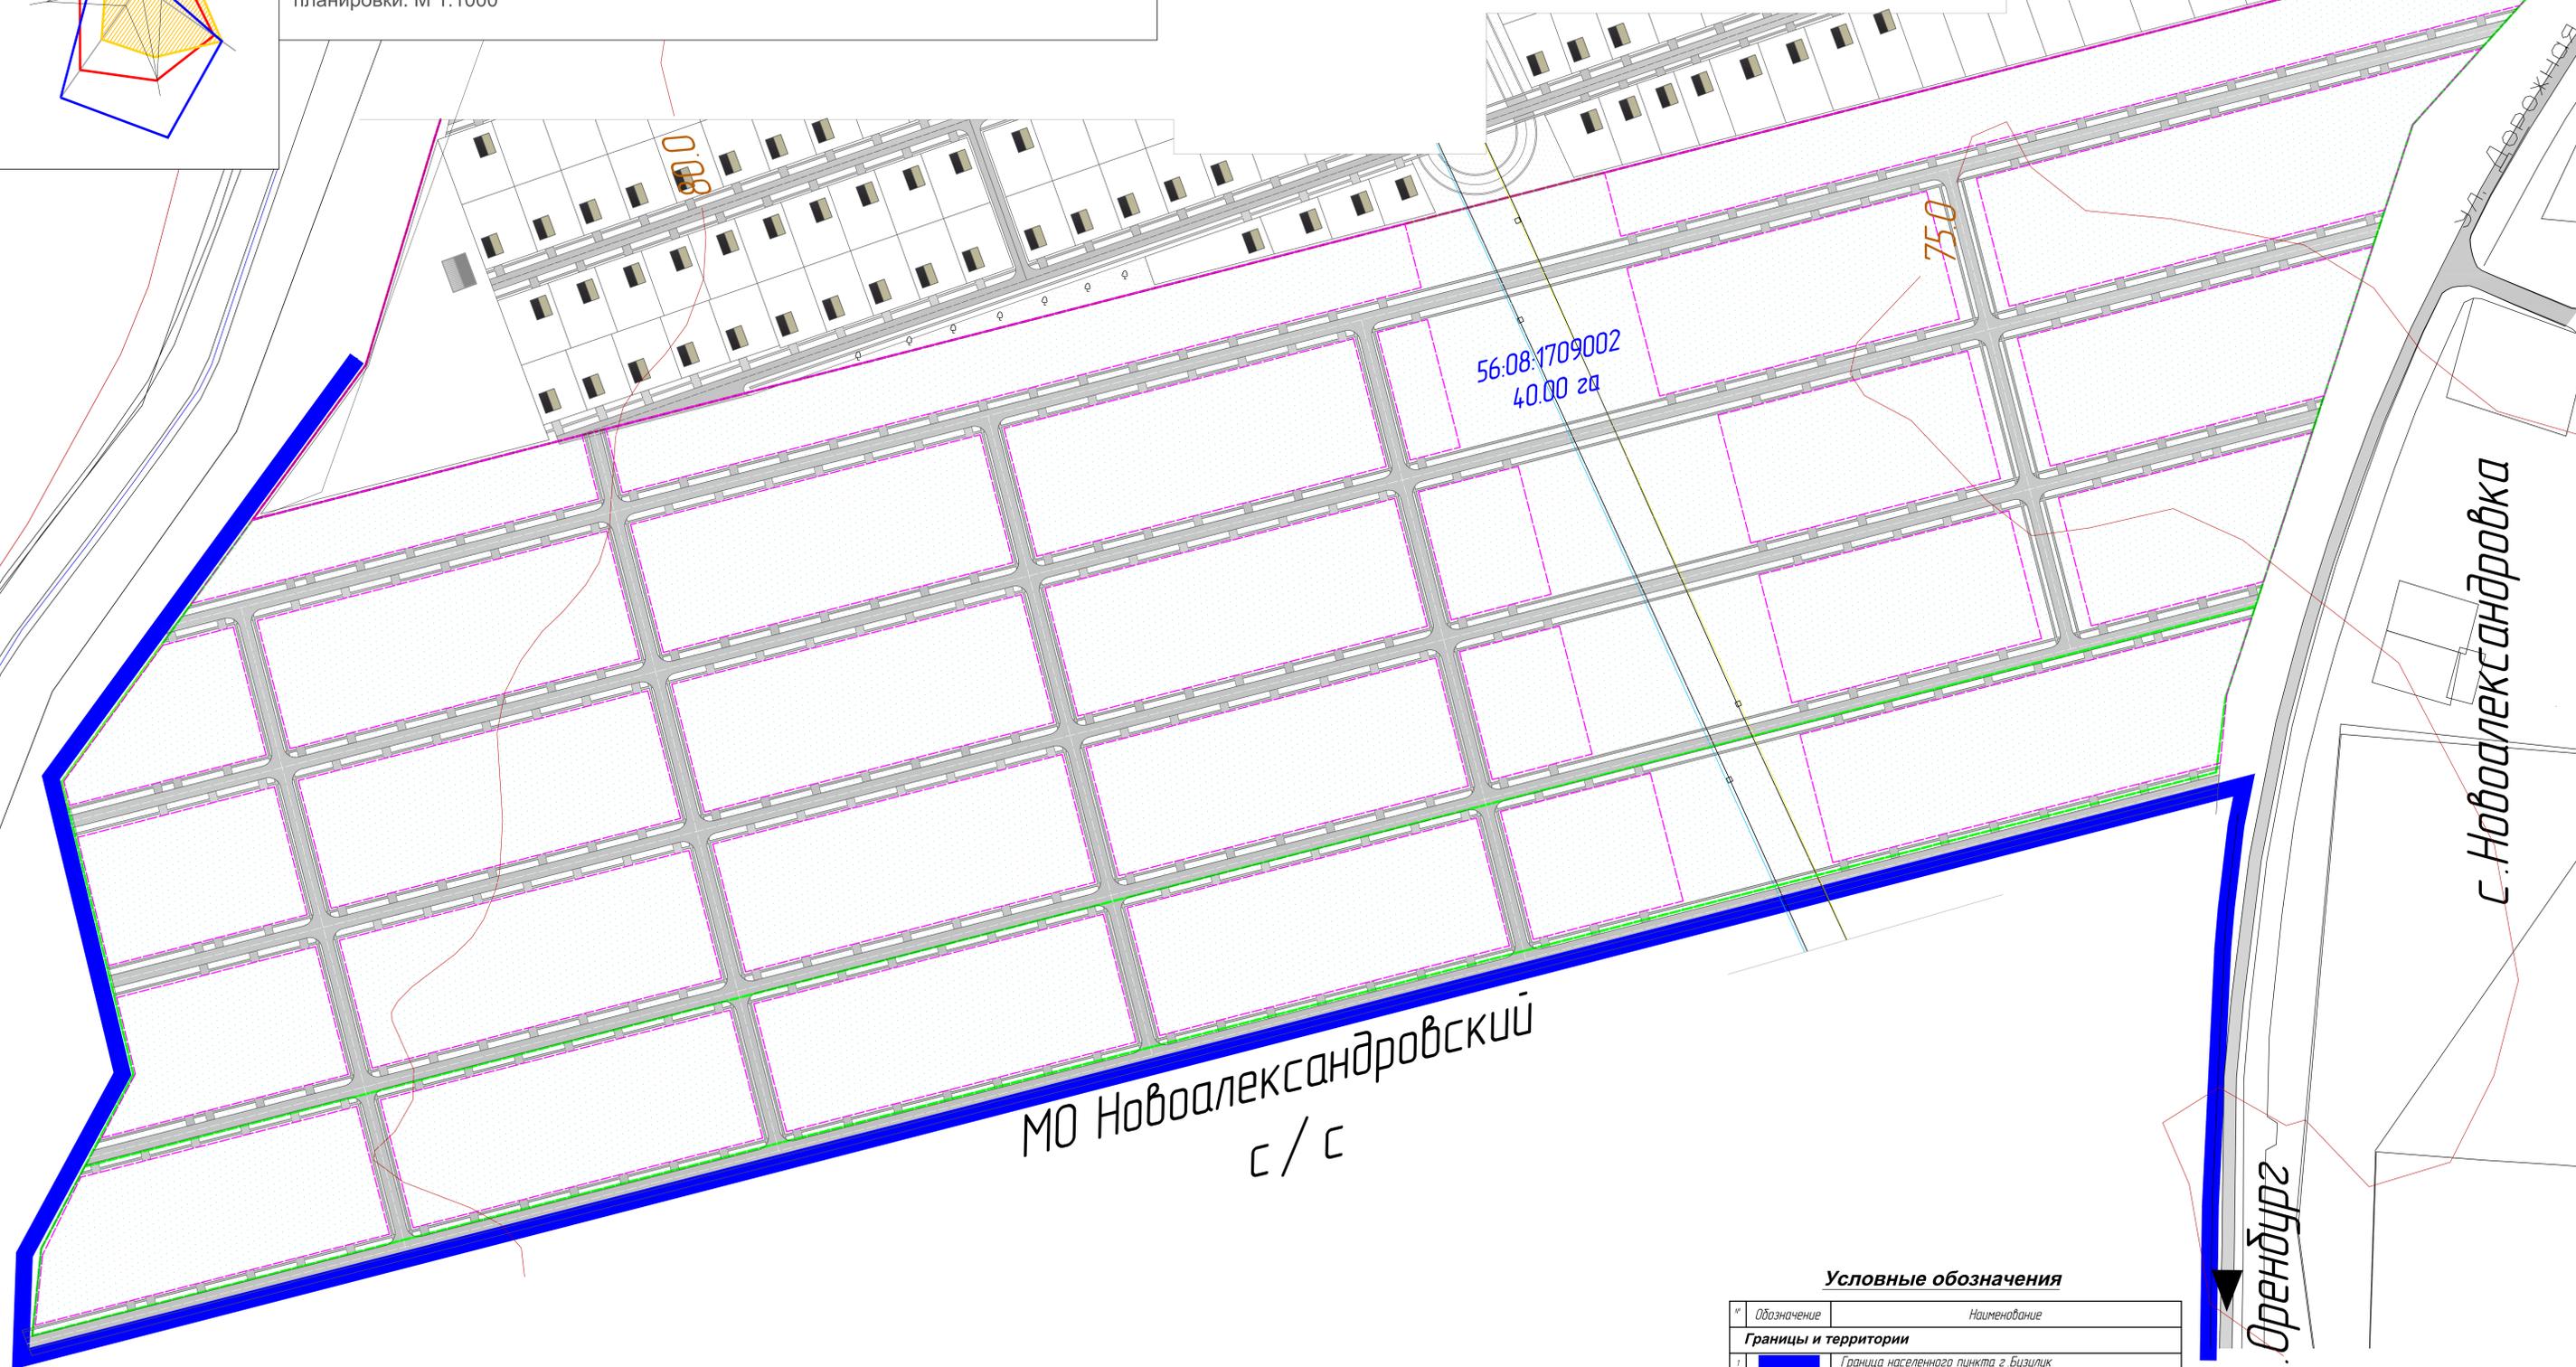

МО Новоалександровский  
с / с

с. Новоалександровка

г. Оренбург

**Условные обозначения**

№	Обозначение	Наименование
<b>Границы и территории</b>		
1		Граница населенного пункта г. Бузулук
2		Граница населенного пункта МО Новоалександровский с / с
3		Граница территории проектирования
4		Красная линия застройки
5		Линия регулирования застройки
6		Граница земельного участка поставленного на кадастровый учет
7	56:08:1709002	Кадастровый номер существующего кадастрового квартала
8	408555.00 м <sup>2</sup>	Площадь существующего кадастрового квартала

0 м 10 н. 20 н. 30 н. 40 н. 50 н. 60 н. 70 н. 80 н. 90 н. 100 н.

				0063-12.2017 - ППТ		
				Внесение изменений в комплексное малоэтажное строительство площадью 161 га по адресу: Оренбургская область, Бузулукский район, Новоалександровский сельсовет, земельный участок находится в северо-восточной части кадастрового квартала 56:08:1709002		
№	Дата	Исполнитель	Должность	Подпись	Лист	Всего
1	12.17	Бузаров С.С.	Архитектор		2	6
Итого использованы и организованы территории в период подготовки проекта планировки М 1:1000				ЭНЕРГостройГрупп		

Формат А1