


**Ситуационный план расположения проектируемого объекта:
«Напорный нефтепровод от УПН Сладковско-Заречного м.н. до ННТ в районе п. Красногвардеец»
Оренбургская область, Ташлинский, Тоцкий, Бузулукский районы**

МСК-56 зона 1

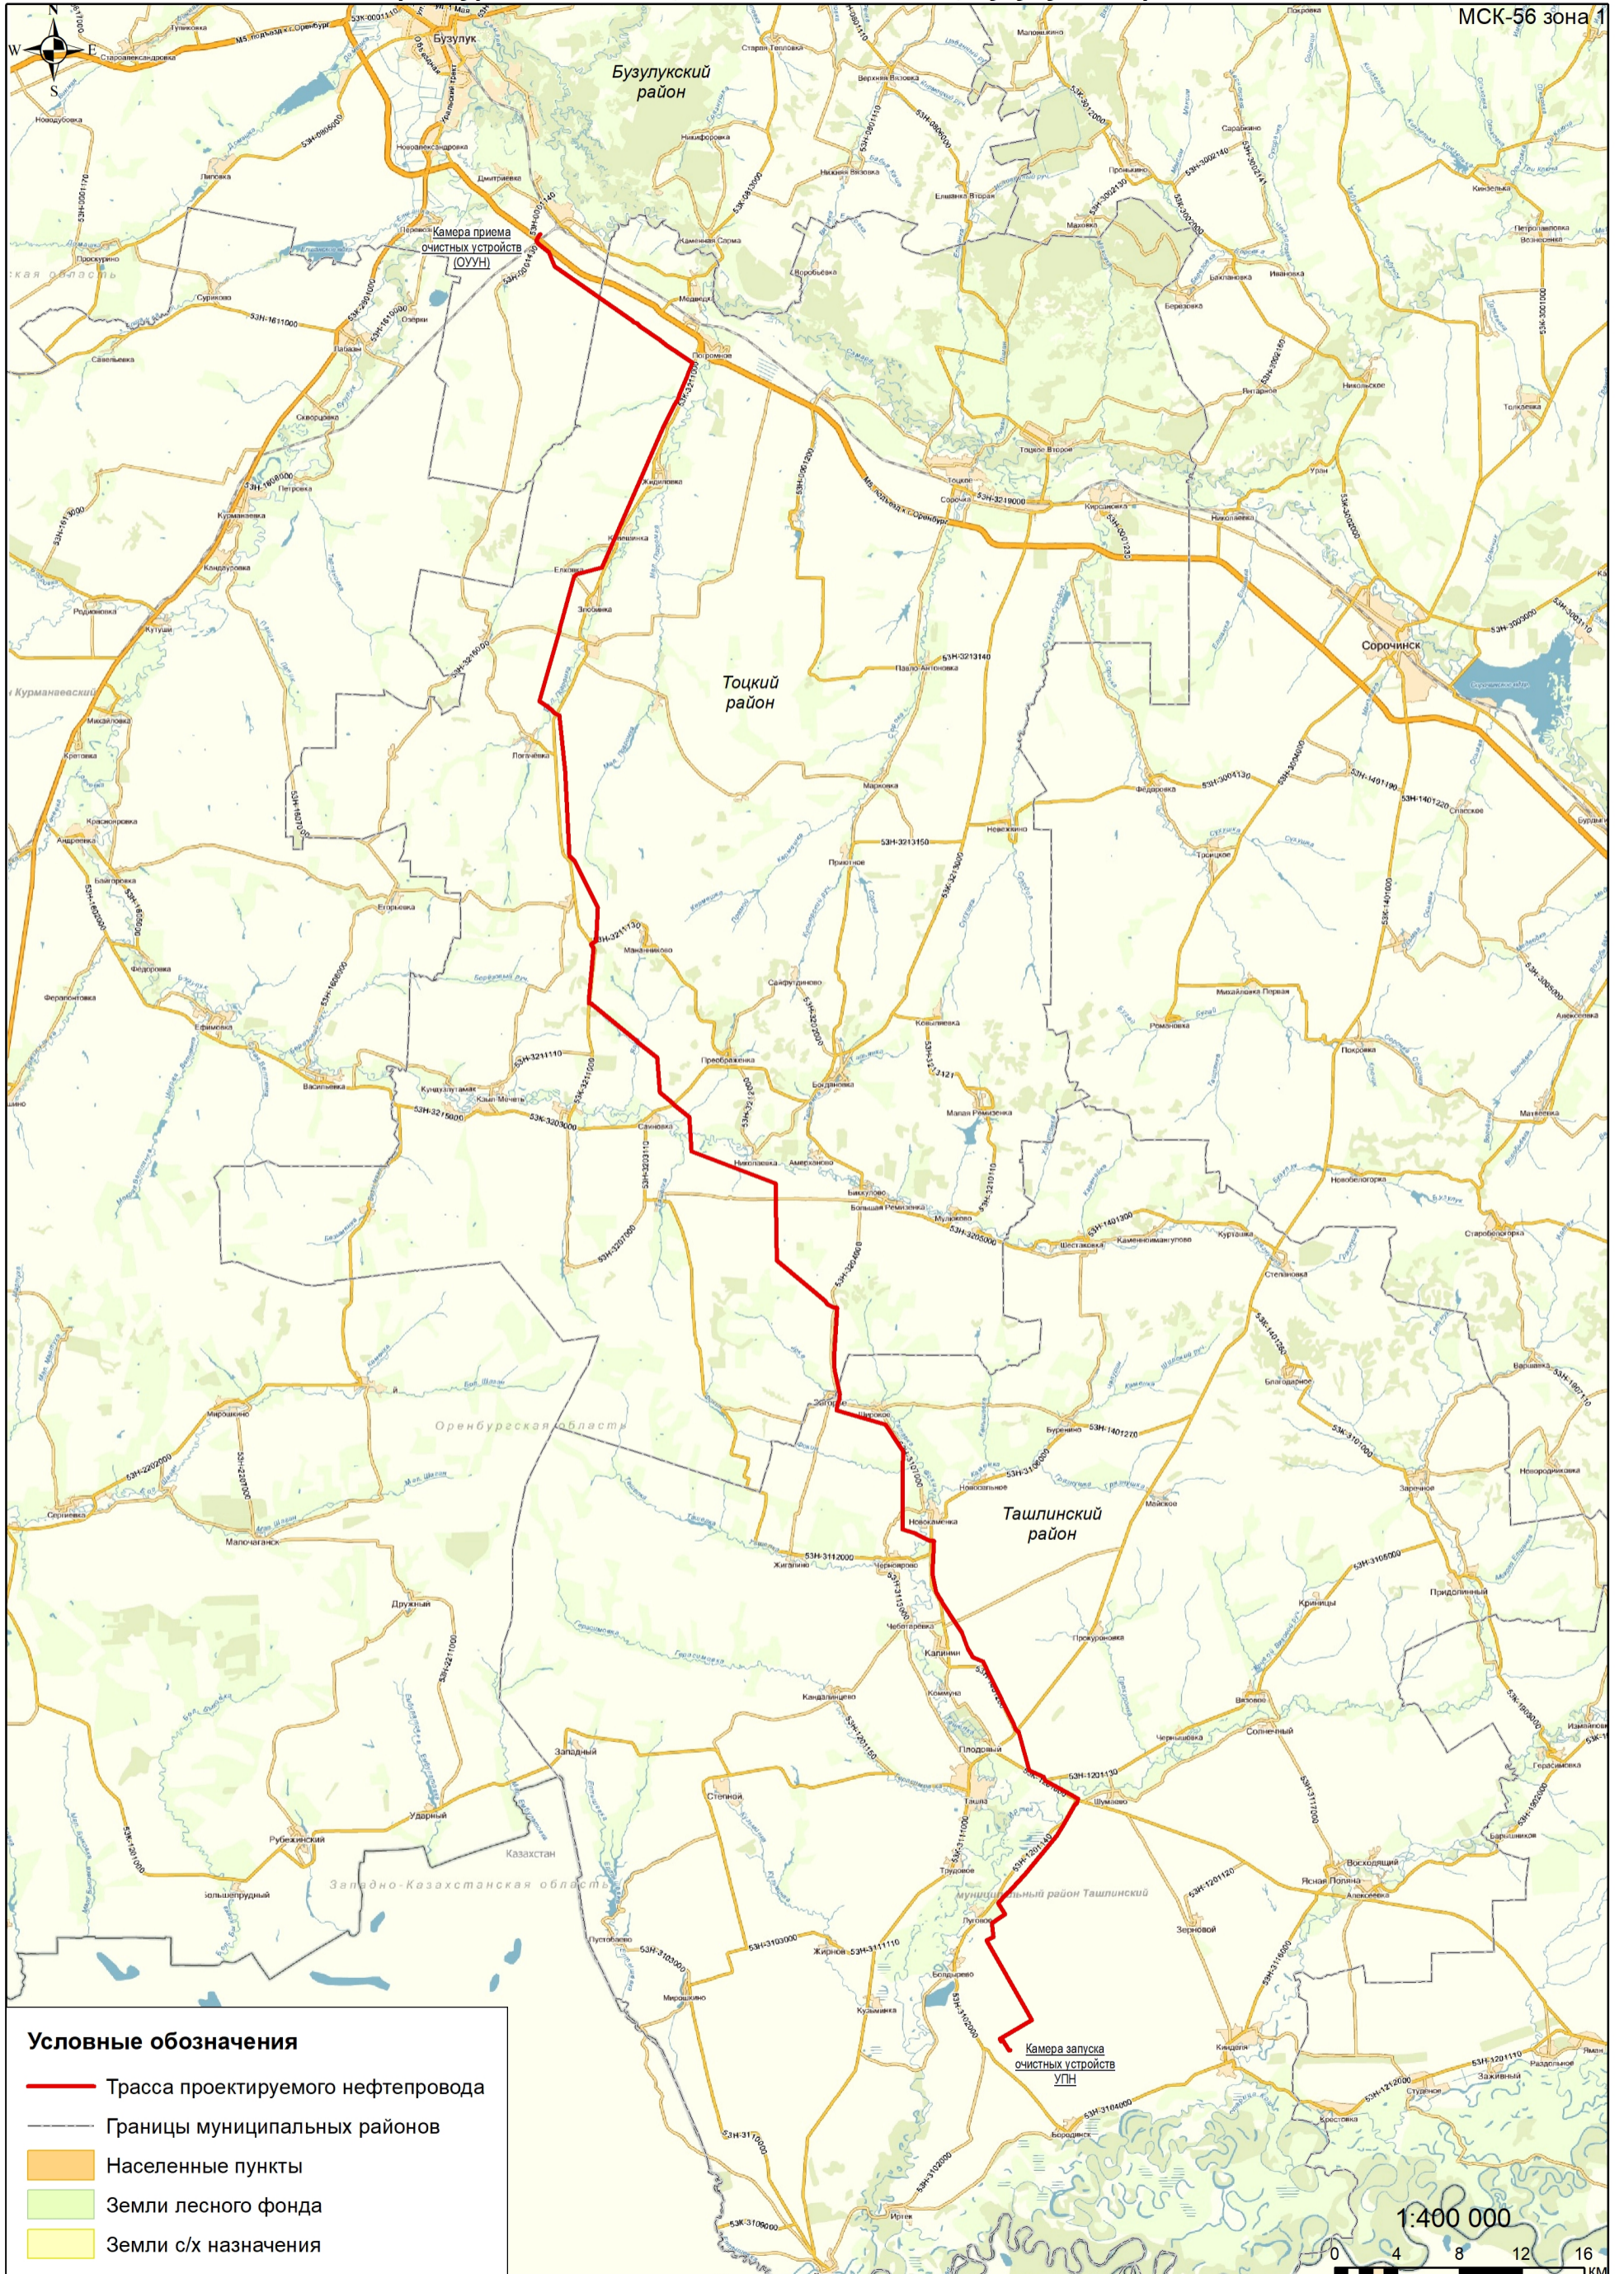

Условные обозначения

- Трасса проектируемого нефтепровода
- Границы муниципальных районов
- Населенные пункты
- Земли лесного фонда
- Земли с/х назначения

1:400 000

