


Утверждена

Постановлением администрации
МО Бузулукский район
Оренбургской области

от _____ № _____

СХЕМА
расположения земельного участка или земельных участков на
кадастровом плане территории

Условный номер земельного участка :ЗУ1 (указывается в случае, если предусматривается образование двух и более земельных участков)		
Площадь земельного участка 500 м ² (указывается проектная площадь образуемого земельного участка, вычисленная с использованием технологических и программных средств, в том числе размещенных на официальном сайте федерального органа исполнительной власти, уполномоченного Правительством Российской Федерации на осуществление государственного кадастрового учета, государственной регистрации прав, ведение Единого государственного реестра недвижимости и предоставление сведений, содержащихся в Едином государственном реестре недвижимости, в информационно-телекоммуникационной сети "Интернет" (далее - официальный сайт), с округлением до 1 квадратного метра. Указанное значение площади земельного участка может быть уточнено при проведении кадастровых работ не более чем на десять процентов)		
Обозначение характерных точек границ	Координаты, м (указываются в случае подготовки схемы расположения земельного участка с использованием технологических и программных средств, в том числе размещенных на официальном сайте. Значения координат, полученные с использованием указанных технологических и программных средств, указываются с округлением до 0,01 метра)	
	X	Y
1	2	3
1	582911.67	1307555.74
2	582903.25	1307563.72
3	582897.99	1307567.73
4	582866.48	1307539.04
5	582885.46	1307519.87
6	582889.12	1307523.34
7	582890.95	1307524.91
8	582887.53	1307528.66
9	582876.20	1307540.76
10	582877.12	1307541.70
11	582885.45	1307549.30
12	582891.83	1307554.21
13	582897.19	1307557.75
14	582898.96	1307555.29
15	582903.08	1307551.72
16	582908.92	1307555.38
1	582911.67	1307555.74
Кадастровый квартал	56:08:1501001	
Система координат	МСК-субъект56	
Территориальная зона	56:08-7.262 Жилая застройка. Для индивидуального жилищного строительства	

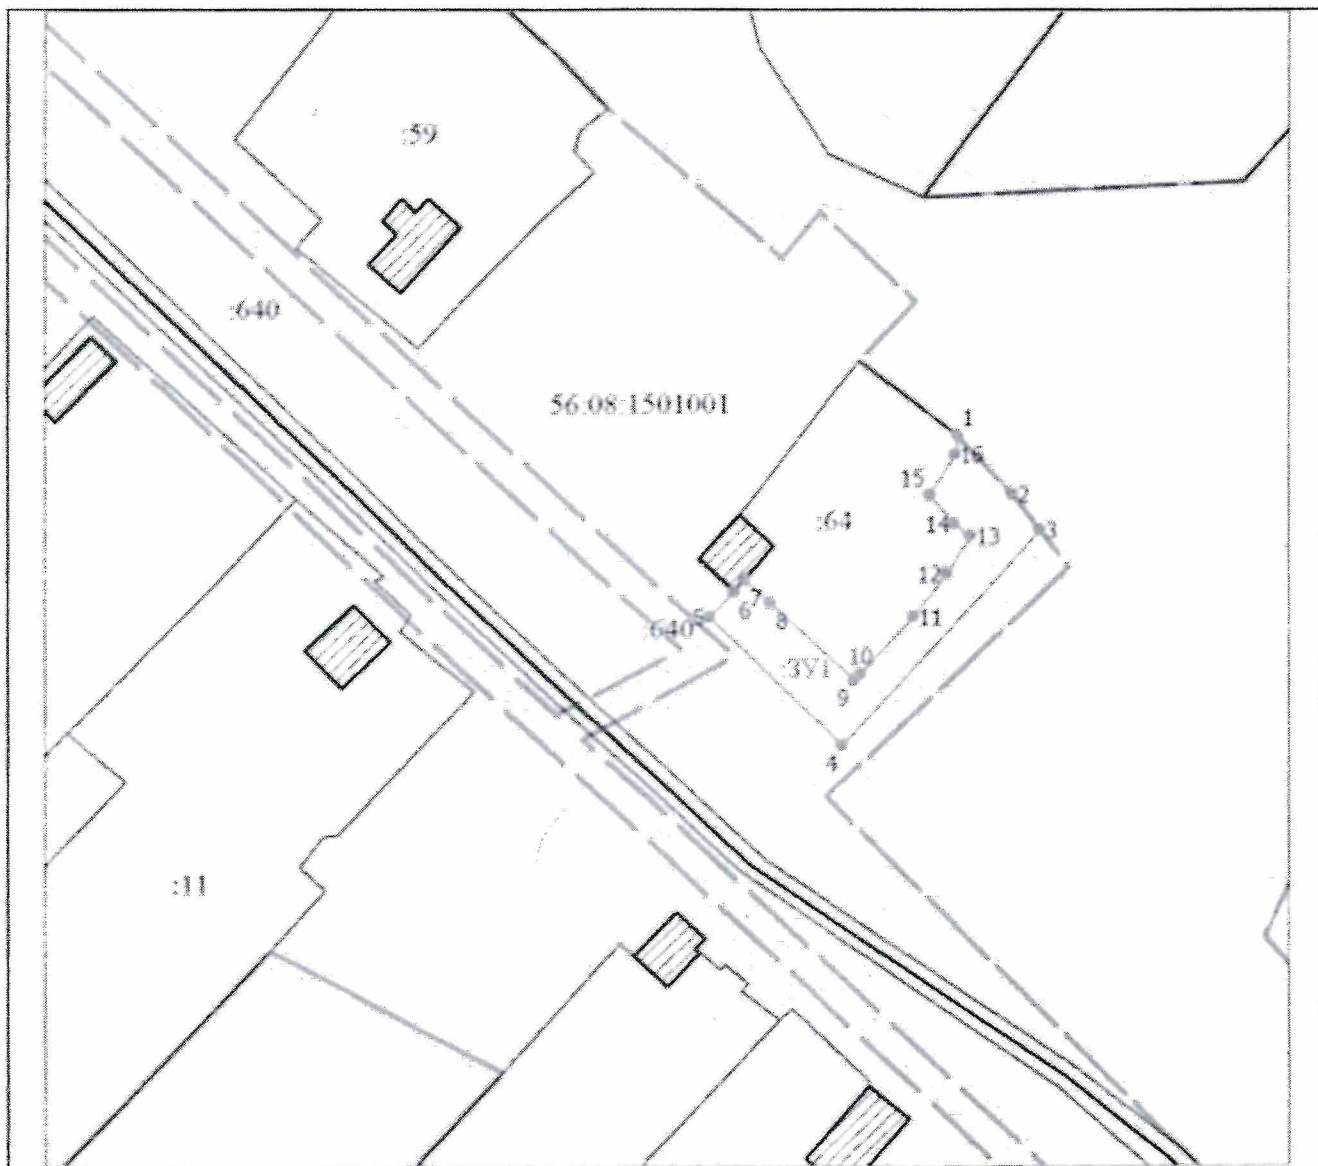

Масштаб 1:1000

Условные обозначения:

	Характерная точка границы земельного участка, сведения о которой отсутствуют в ЕГРН, местоположение которой определено при кадастровых работах (новая характерная точка)
	Надписи номеров вновь образованных характерных точек (межевые знаки)
	Часть границы, местоположение которой определено при выполнении кадастровых работ
	Надписи вновь образованного земельного участка
	Объект капитального строительства
	Часть границы, сведения ЕГРН о которой позволяют однозначно определить ее положение на местности
	Надписи кадастрового номера земельного участка
	Граница охранной зоны
	Обозначение границы охранной зоны
	Граница кадастрового квартала
	Обозначение кадастрового квартала