
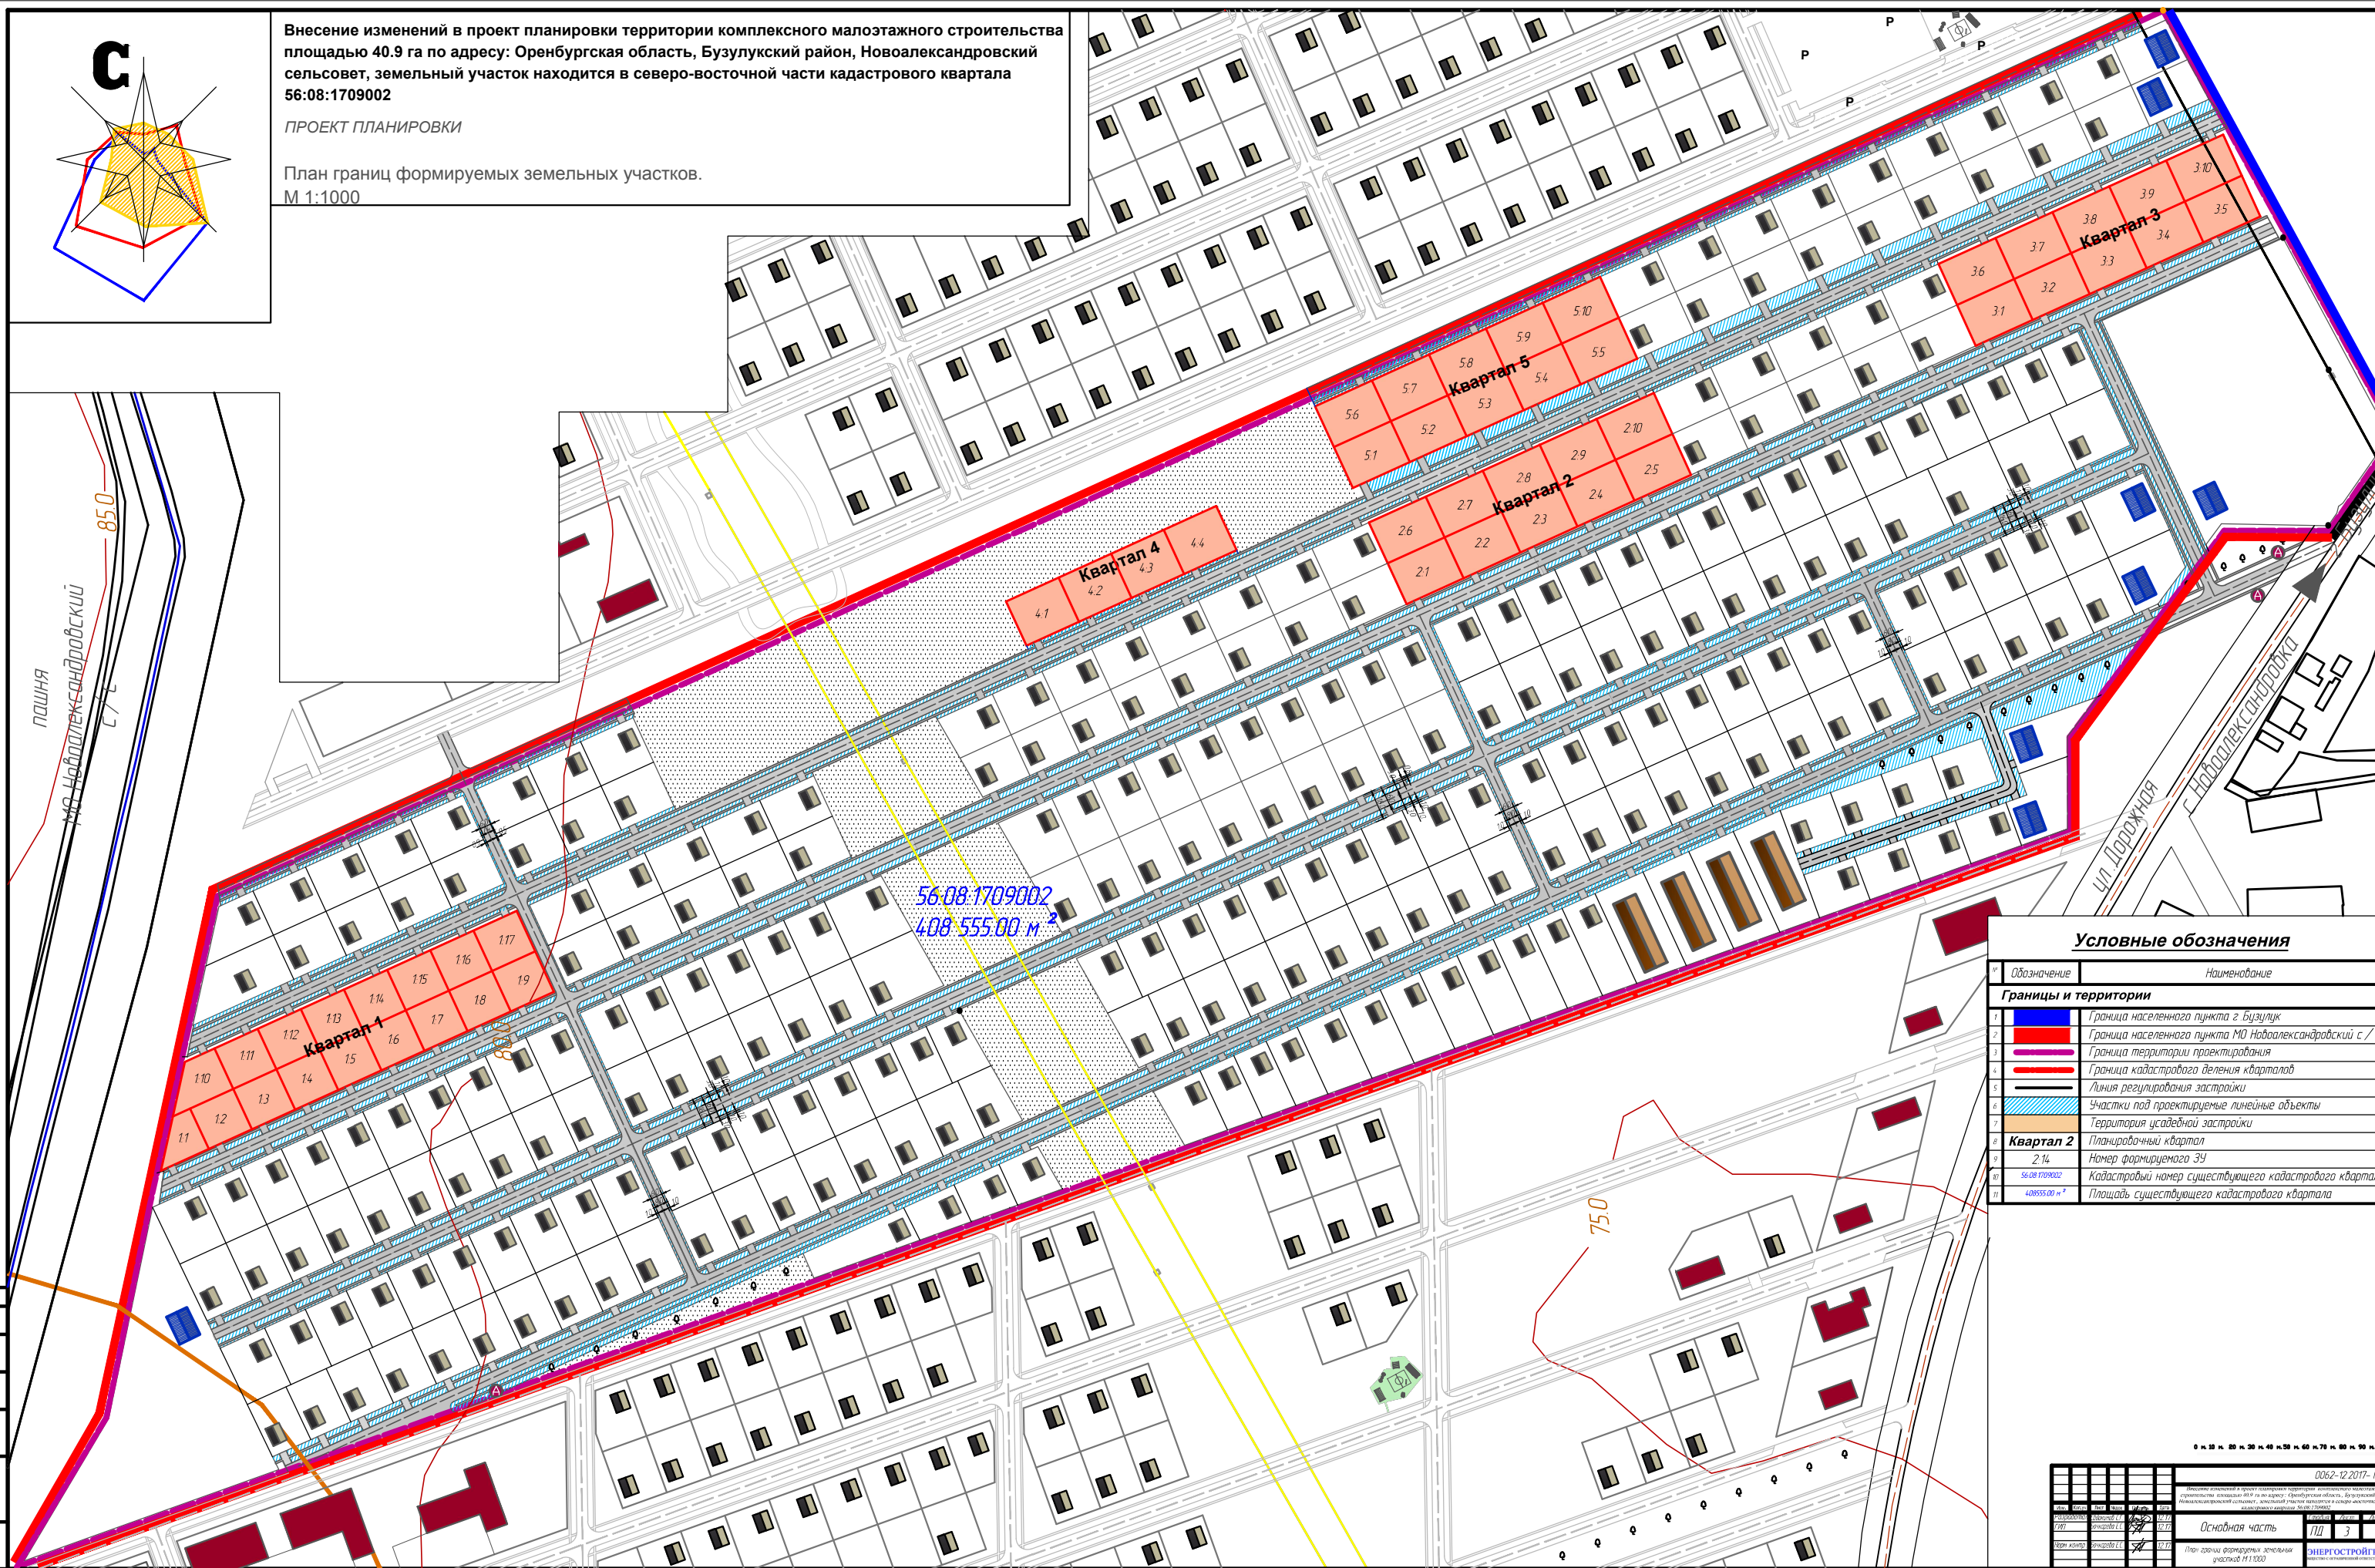
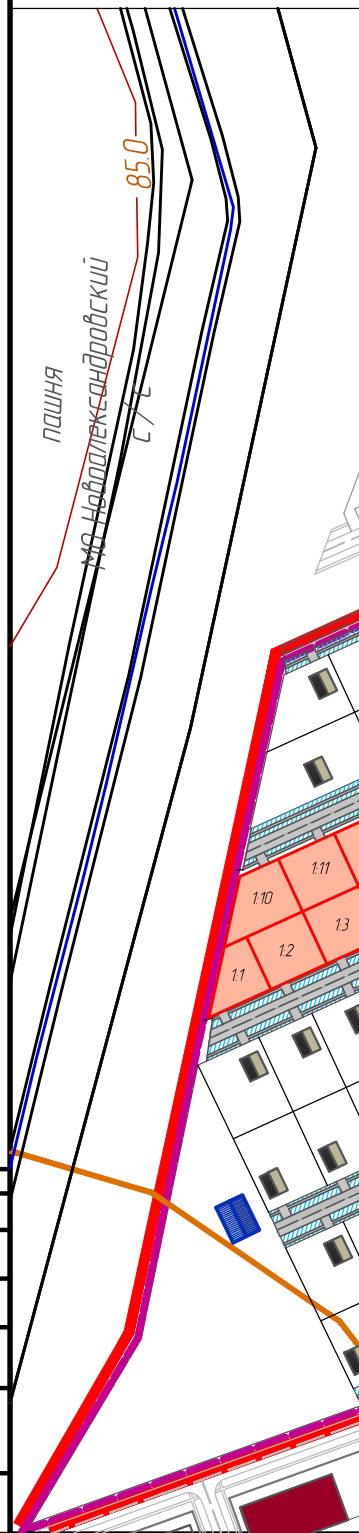


Внесение изменений в проект планировки территории комплексного малоэтажного строительства площадью 40.9 га по адресу: Оренбургская область, Бузулукский район, Новоалександровский сельсовет, земельный участок находится в северо-восточной части кадастрового квартала 56:08:1709002

ПРОЕКТ ПЛАНИРОВКИ

План границ формируемых земельных участков.  
М 1:1000

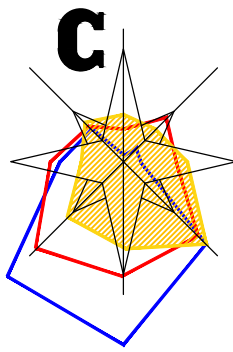

**Условные обозначения**

№	Обозначение	Наименование
<b>Границы и территории</b>		
1		Граница населенного пункта г Бузулук
2		Граница населенного пункта МО Новоалександровский с. / с.
3		Граница территории проектирования
4		Граница кадастрового деления кварталов
5		Линия регулирования застройки
6		Участки под проектируемые линейные объекты
7		Территория усадебной застройки
8		Квартал 2
9		Номер формируемого ЗУ
10		Кадастровый номер существующего кадастрового квартала
11		Площадь существующего кадастрового квартала

0 м 10 м 20 м 30 м 40 м 50 м 60 м 70 м 80 м 90 м 100 м		0062-12.2017-1117
<p>Проект планировки территории комплексного малоэтажного строительства площадью 40,9 га по адресу: Оренбургская область, Бузулукский район, Новоалександровский сельсовет, земельный участок находится в северо-восточной части кадастрового квартала 56:08:1709002</p>		
Основная часть	ЛД	3 3
<p>План границ формируемых земельных участков №11030</p>		
ЭНЕРГСТРОЙРУП		Лист 1 из 1