

Общество с ограниченной ответственностью  
«АТК Строй-Финанс»  
Юридический адрес:  
461040 РФ, Оренбургская область,  
г. Бузулук, ул. 22 Линия, 45;  
ИНН 5603037264 КПП 560301001



**АТК Строй-Финанс**

**Проект планировки территории  
жилого квартала, расположенного по  
адресу Первый микрорайон  
Пригородного сельского совета  
Бузулукского района  
Оренбургской области**

**Том 1**

**Основная (утверждаемая) часть проекта планировки**

**Графическая часть**

*АТКСФ.155.2020-ППТ*

Бузулук  
2020

**Проект планировки территории  
жилого квартала, расположенного по  
адресу Первый микрорайон  
Пригородного сельского совета  
Бузулукского района  
Оренбургской области**

**Том 1**

**Основная (утверждаемая) часть проекта планировки**

**Графическая часть**

*АТКСФ.155.2020-ППТ*

Генеральный директор \_\_\_\_\_ А.Т. Косенко

|               |                |              |
|---------------|----------------|--------------|
| Инва. № подл. | Подпись и дата | Взам. инв. № |
|               |                |              |


|      |         |      |        |         |      |
|------|---------|------|--------|---------|------|
|      |         |      |        |         |      |
| Изм. | Кол.уч. | Лист | № док. | Подпись | Дата |

АТКСФ.155.2020-ППТ

Лист





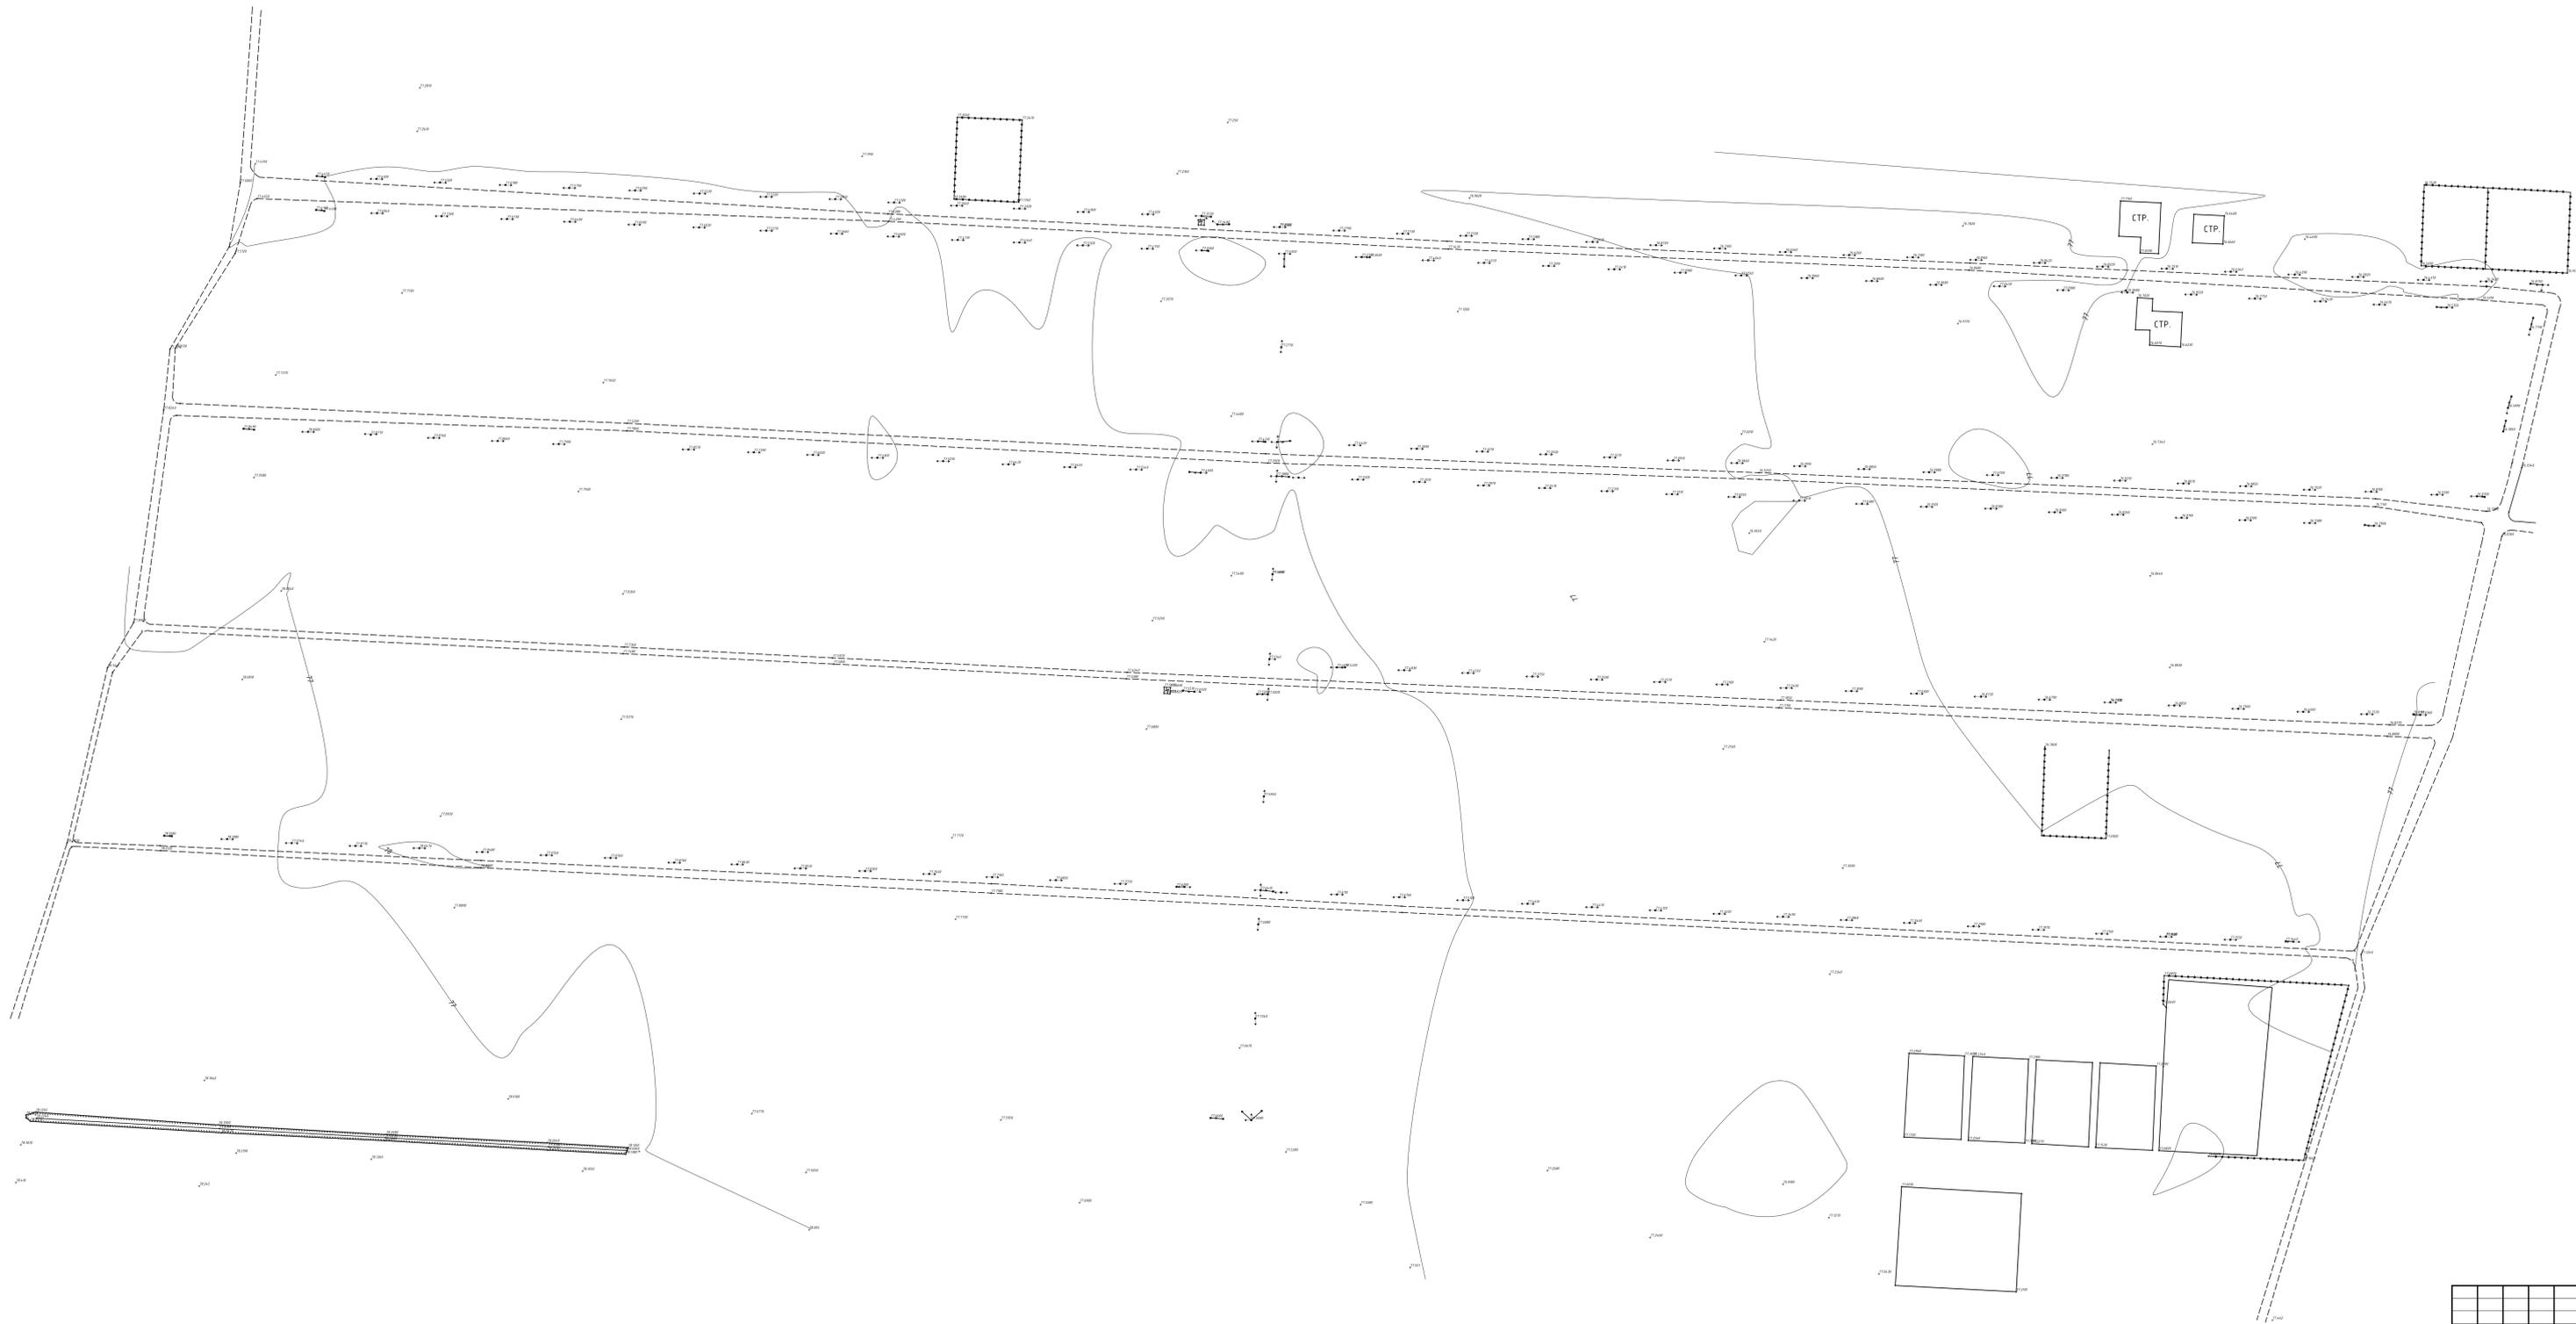


|   |               |      |   |                        |            |
|---|---------------|------|---|------------------------|------------|
| АТКСФ.155.2020-ППТ  |               |      |   |                        |            |
| Первый микрорайон Пригородного сельского совета<br>Бузулукского района Оренбургской области           |               |      |   |                        |            |
| Изм.  | Кол.          | Лист | № | Подпись                | Дата       |
| Разработал  | Косово А.Т.   |      |   |                        | 11.07.2020 |
| Проектировщик   | Косово А.Т.   |      |   |                        | 11.07.2020 |
| Исполнитель   | Коршунов И.В. |      |   |                        | 11.07.2020 |
| Проект планировки территории  |               |      |   | Страниц                | Лист       |
| Схема использования территории в период<br>подготовки проекта планировки<br>территории (опорный план) |               |      |   | 3                      | Машиштаб   |
|   |               |      |   | ООО "АТК Строй-Финанс" |            |

ИМ.15.002-002

Планировка территории

Водосток №

**ВНЕСЕНИЕ ИЗМЕНЕНИЙ В ПРАВИЛА ЗЕМЛЕПОЛЬЗОВАНИЯ И ЗАСТРОЙКИ  
МУНИЦИПАЛЬНОГО ОБРАЗОВАНИЯ ПРИГОРОДНЫЙ СЕЛЬСОВЕТ БУЗУЛУКСКОГО РАЙОНА  
КАРТА ЗОН С ОСОБЫМИ УСЛОВИЯМИ ИСПОЛЬЗОВАНИЯ ТЕРРИТОРИИ**

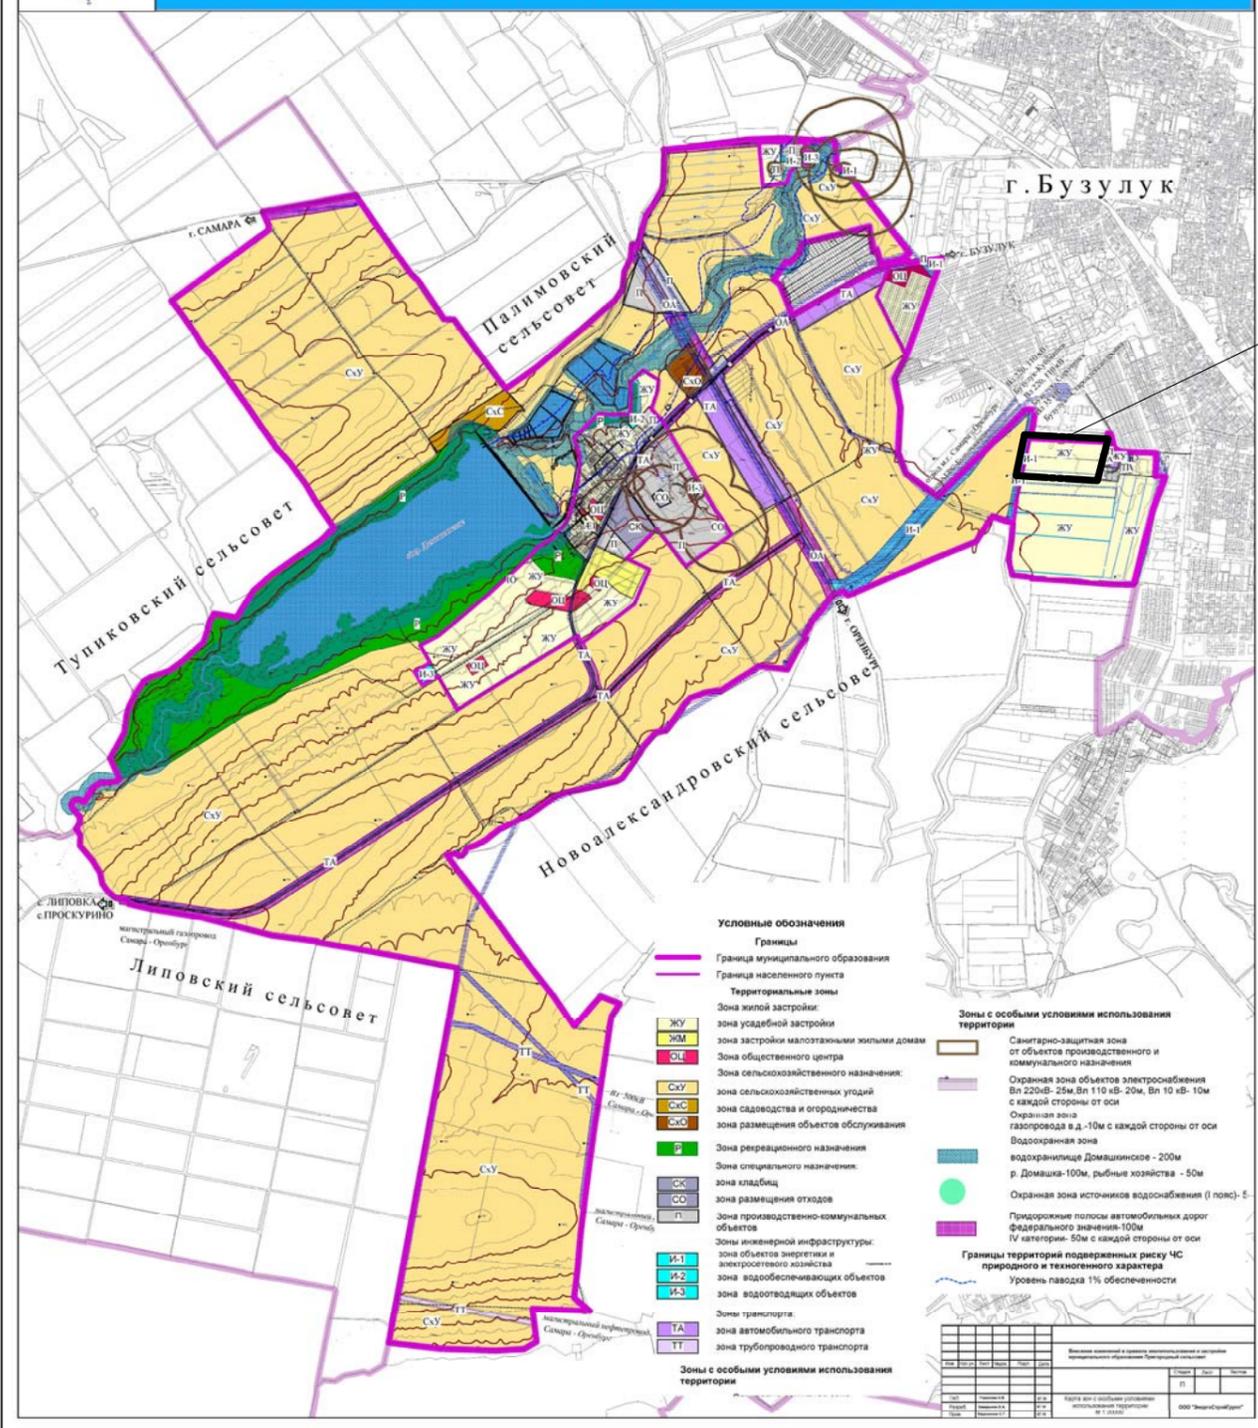

Проектируемый элемент планировочной структуры

|                |  |
|----------------|--|
| Взаим. инв. №  |  |
| Подпись и дата |  |
| Инв. № подл.   |  |

|            |      |                |   |         |            |  |                        |      |         |  |
|------------|------|----------------|---|---------|------------|--|------------------------|------|---------|--|
|            |      |                |   |         |            | АТКСФ.155.2020-ППТ   |                        |      |         |  |
|            |      |                |   |         |            | Первый микрорайон Пригородного сельского совета Бузулукского района Оренбургской области   |                        |      |         |  |
| Изм.       | Кол. | Лист           | № | Подпись | Дата       | Проект планировки территории   | Стадия                 | Лист | Масштаб |  |
| ГИП        |      | Косенко А.Т.   |   |         | 01.07.2020 |  |                        |      | 4       |  |
| Разработал |      | Косенко А.Т.   |   |         | 01.07.2020 |  |                        |      |         |  |
| Проверил   |      |                |   |         |            | Схема границ зон с особыми условиями использования территорий Пригородного сельского совета Бузулукского района Оренбургской области | ООО "АТК Строй-Финанс" |      |         |  |
| Н.контр    |      | Коршунова И.В. |   |         | 01.07.2020 |  |                        |      |         |  |



Условные обозначения:


- - Граница проектирования
- - Проектируемая красная линия
- - - Проектируемая линия застройки
- - Границы проектируемых земельных участков
- ▨ - Проектируемая проезжая часть улицы с тротуарами

| |
|---|
| Изм.  |  |  |  |  |  | Лист          |  |  |  |  |  | №   |  |  |  |  |  | Дата       |  |  |  |  |  |  |  |  |  |  |  |  |  |  |  |  |  |          |  |  |  |  |  |  |  |  |  |  |  |
| Исполн.   |  |  |  |  |  | Кол.          |  |  |  |  |  | Лист  |  |  |  |  |  | Машиштаб   |  |  |  |  |  |  |  |  |  |  |  |  |  |  |  |  |  |          |  |  |  |  |  |  |  |  |  |  |  |
| Ген.пр.   |  |  |  |  |  | Косово А.Т.   |  |  |  |  |  | 11.07.2023                                      |  |  |  |  |  | 11.07.2023 |  |  |  |  |  |  |  |  |  |  |  |  |  |  |  |  |  |          |  |  |  |  |  |  |  |  |  |  |  |
| Разработ.   |  |  |  |  |  | Косово А.Т.   |  |  |  |  |  | 11.07.2023                                      |  |  |  |  |  | 11.07.2023 |  |  |  |  |  |  |  |  |  |  |  |  |  |  |  |  |  |          |  |  |  |  |  |  |  |  |  |  |  |
| Проект.   |  |  |  |  |  | Коршунов И.В. |  |  |  |  |  | 11.07.2023                                      |  |  |  |  |  | 11.07.2023 |  |  |  |  |  |  |  |  |  |  |  |  |  |  |  |  |  |          |  |  |  |  |  |  |  |  |  |  |  |
| Н.контр.  |  |  |  |  |  | Коршунов И.В. |  |  |  |  |  | 11.07.2023                                      |  |  |  |  |  | 11.07.2023 |  |  |  |  |  |  |  |  |  |  |  |  |  |  |  |  |  |          |  |  |  |  |  |  |  |  |  |  |  |
| АТКСФ.155.2020-ППТ  |  |  |  |  |  |               |  |  |  |  |  | Первый микрорайон Пригородного сельского совета |  |  |  |  |  |            |  |  |  |  |  | Бузулукского района Оренбургской области |  |  |  |  |  |  |  |  |  |  |  |          |  |  |  |  |  |  |  |  |  |  |  |
| Проект планировки территории                                |  |  |  |  |  |               |  |  |  |  |  | Слайд   |  |  |  |  |  |            |  |  |  |  |  | Лист                                     |  |  |  |  |  |  |  |  |  |  |  | Машиштаб |  |  |  |  |  |  |  |  |  |  |  |
| Планировка территории. План красных линий (основной чертеж) |  |  |  |  |  |               |  |  |  |  |  | 5   |  |  |  |  |  |            |  |  |  |  |  | ООО "АТК Строй-Финанс"                   |  |  |  |  |  |  |  |  |  |  |  |          |  |  |  |  |  |  |  |  |  |  |  |



### Конструкция покрытия проезжей части жилой улицы

Дерн - 10 см  
 Плодородный слой почвы - 10 см  
 Утрамбованный грунт

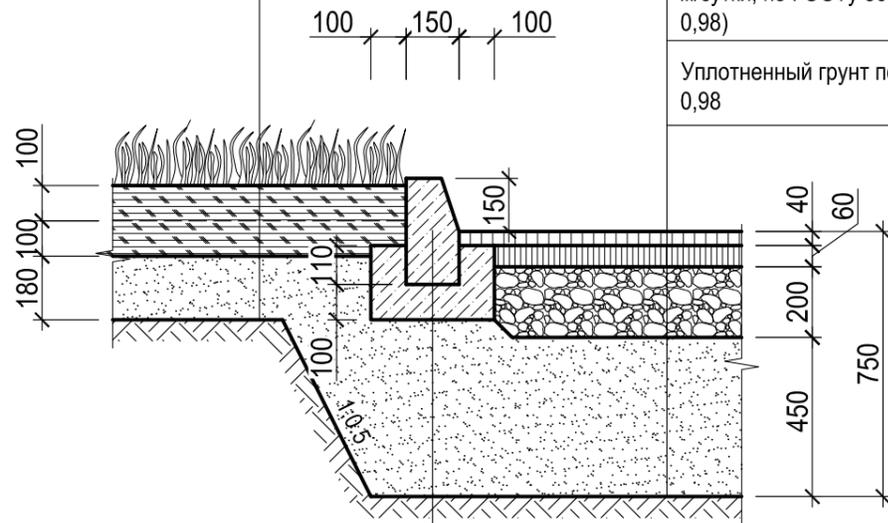

Бортовой бетонный камень БР 300(100).30.15 по ГОСТ 6665-91  
 Бетонная подушка В15 МР3150, по ГОСТ 26633-91

Асфальтобетон плотный из горячей мелкозернистой смеси типа "В" марки III по ГОСТу 9128-97 с разливом жидкого битума - 0,3 л/м<sup>2</sup>

Асфальтобетон пористый из горячей крупнозернистой щебеночной смеси типа "В" марки II по ГОСТу 9128-97 с разливом жидкого битума - 0,74 л/м<sup>2</sup>

Щебень фракционный из осадочных горных пород с марками по истираемости И4, дробимости > 300, морозостойкости - 15, по ГОСТу 8667-93 (уложенный по способу заклинки фракционированным мелким щебнем и уплотненный до коэффициента плотности 0,98)

Песок мелкий (волжский) с коэффициентом фильтрации не менее 3 м/сутки, по ГОСТу 8667-93 (уплотненный до коэффициента плотности 0,98)

Уплотненный грунт по СНиП 2.05.02-85 до коэффициента плотности 0,98

### Конструкция покрытия тротуаров


Асфальтобетон плотный из горячей мелкозернистой смеси типа "В" марки III по ГОСТу 9128-97 с разливом жидкого битума - 0,6 л/м<sup>2</sup>

Щебень фракционный из осадочных горных пород с марками по истираемости И4, дробимости > 300, морозостойкости - 15, по ГОСТу 8667-93 (уплотненный до коэффициента плотности 0,98)

Песок мелкий (волжский) с коэффициентом фильтрации не менее 3 м/сутки, по ГОСТу 8667-93 (уплотненный до коэффициента плотности 0,98)

Уплотненный грунт по СНиП 2.05.02-85 до коэффициента плотности 0,98


Дерн - 10 см  
 Плодородный слой почвы - 10 см  
 Утрамбованный грунт

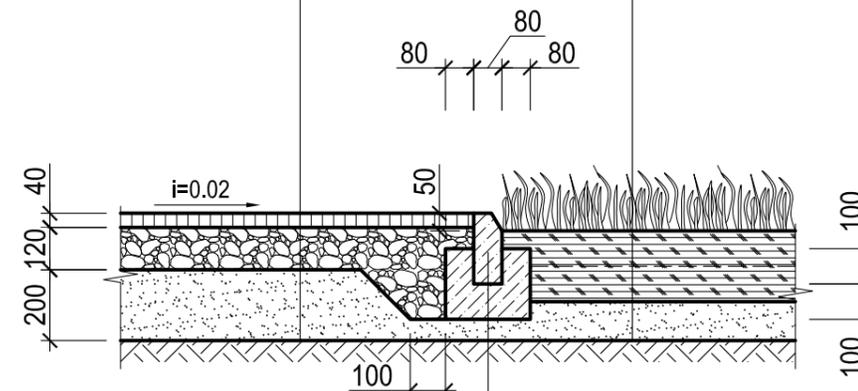

Бортовой бетонный камень БР 100.20.8 по ГОСТ 6665-91  
 Бетонная подушка В15 МР3150, по ГОСТ 26633-91

|                |  |
|----------------|--|
| Инв.№ подл.    |  |
| Погнись и дата |  |
| Взам. инв. №   |  |

|            |      |                |   |         |            |  |                        |      |         |
|------------|------|----------------|---|---------|------------|--|------------------------|------|---------|
|            |      |                |   |         |            | АТКСФ.155.2020-ППТ   |                        |      |         |
|            |      |                |   |         |            | Первый микрорайон Пригородного сельского совета Бузулукского района Оренбургской области |                        |      |         |
| Изм.       | Кол. | Лист           | № | Подпись | Дата       | Проект планировки территории   | Стадия                 | Лист | Масштаб |
| ГИП        |      | Косенко А.Т.   |   |         | 01.07.2020 |  |                        | 7    | M1:20   |
| Разработал |      | Косенко А.Т.   |   |         | 01.07.2020 |  |                        |      |         |
| Проверил   |      |                |   |         |            |  |                        |      |         |
| Н.контр    |      | Коршунова И.В. |   |         | 01.07.2020 | Конструкции покрытия   | ООО "АТК Строй-Финанс" |      |         |

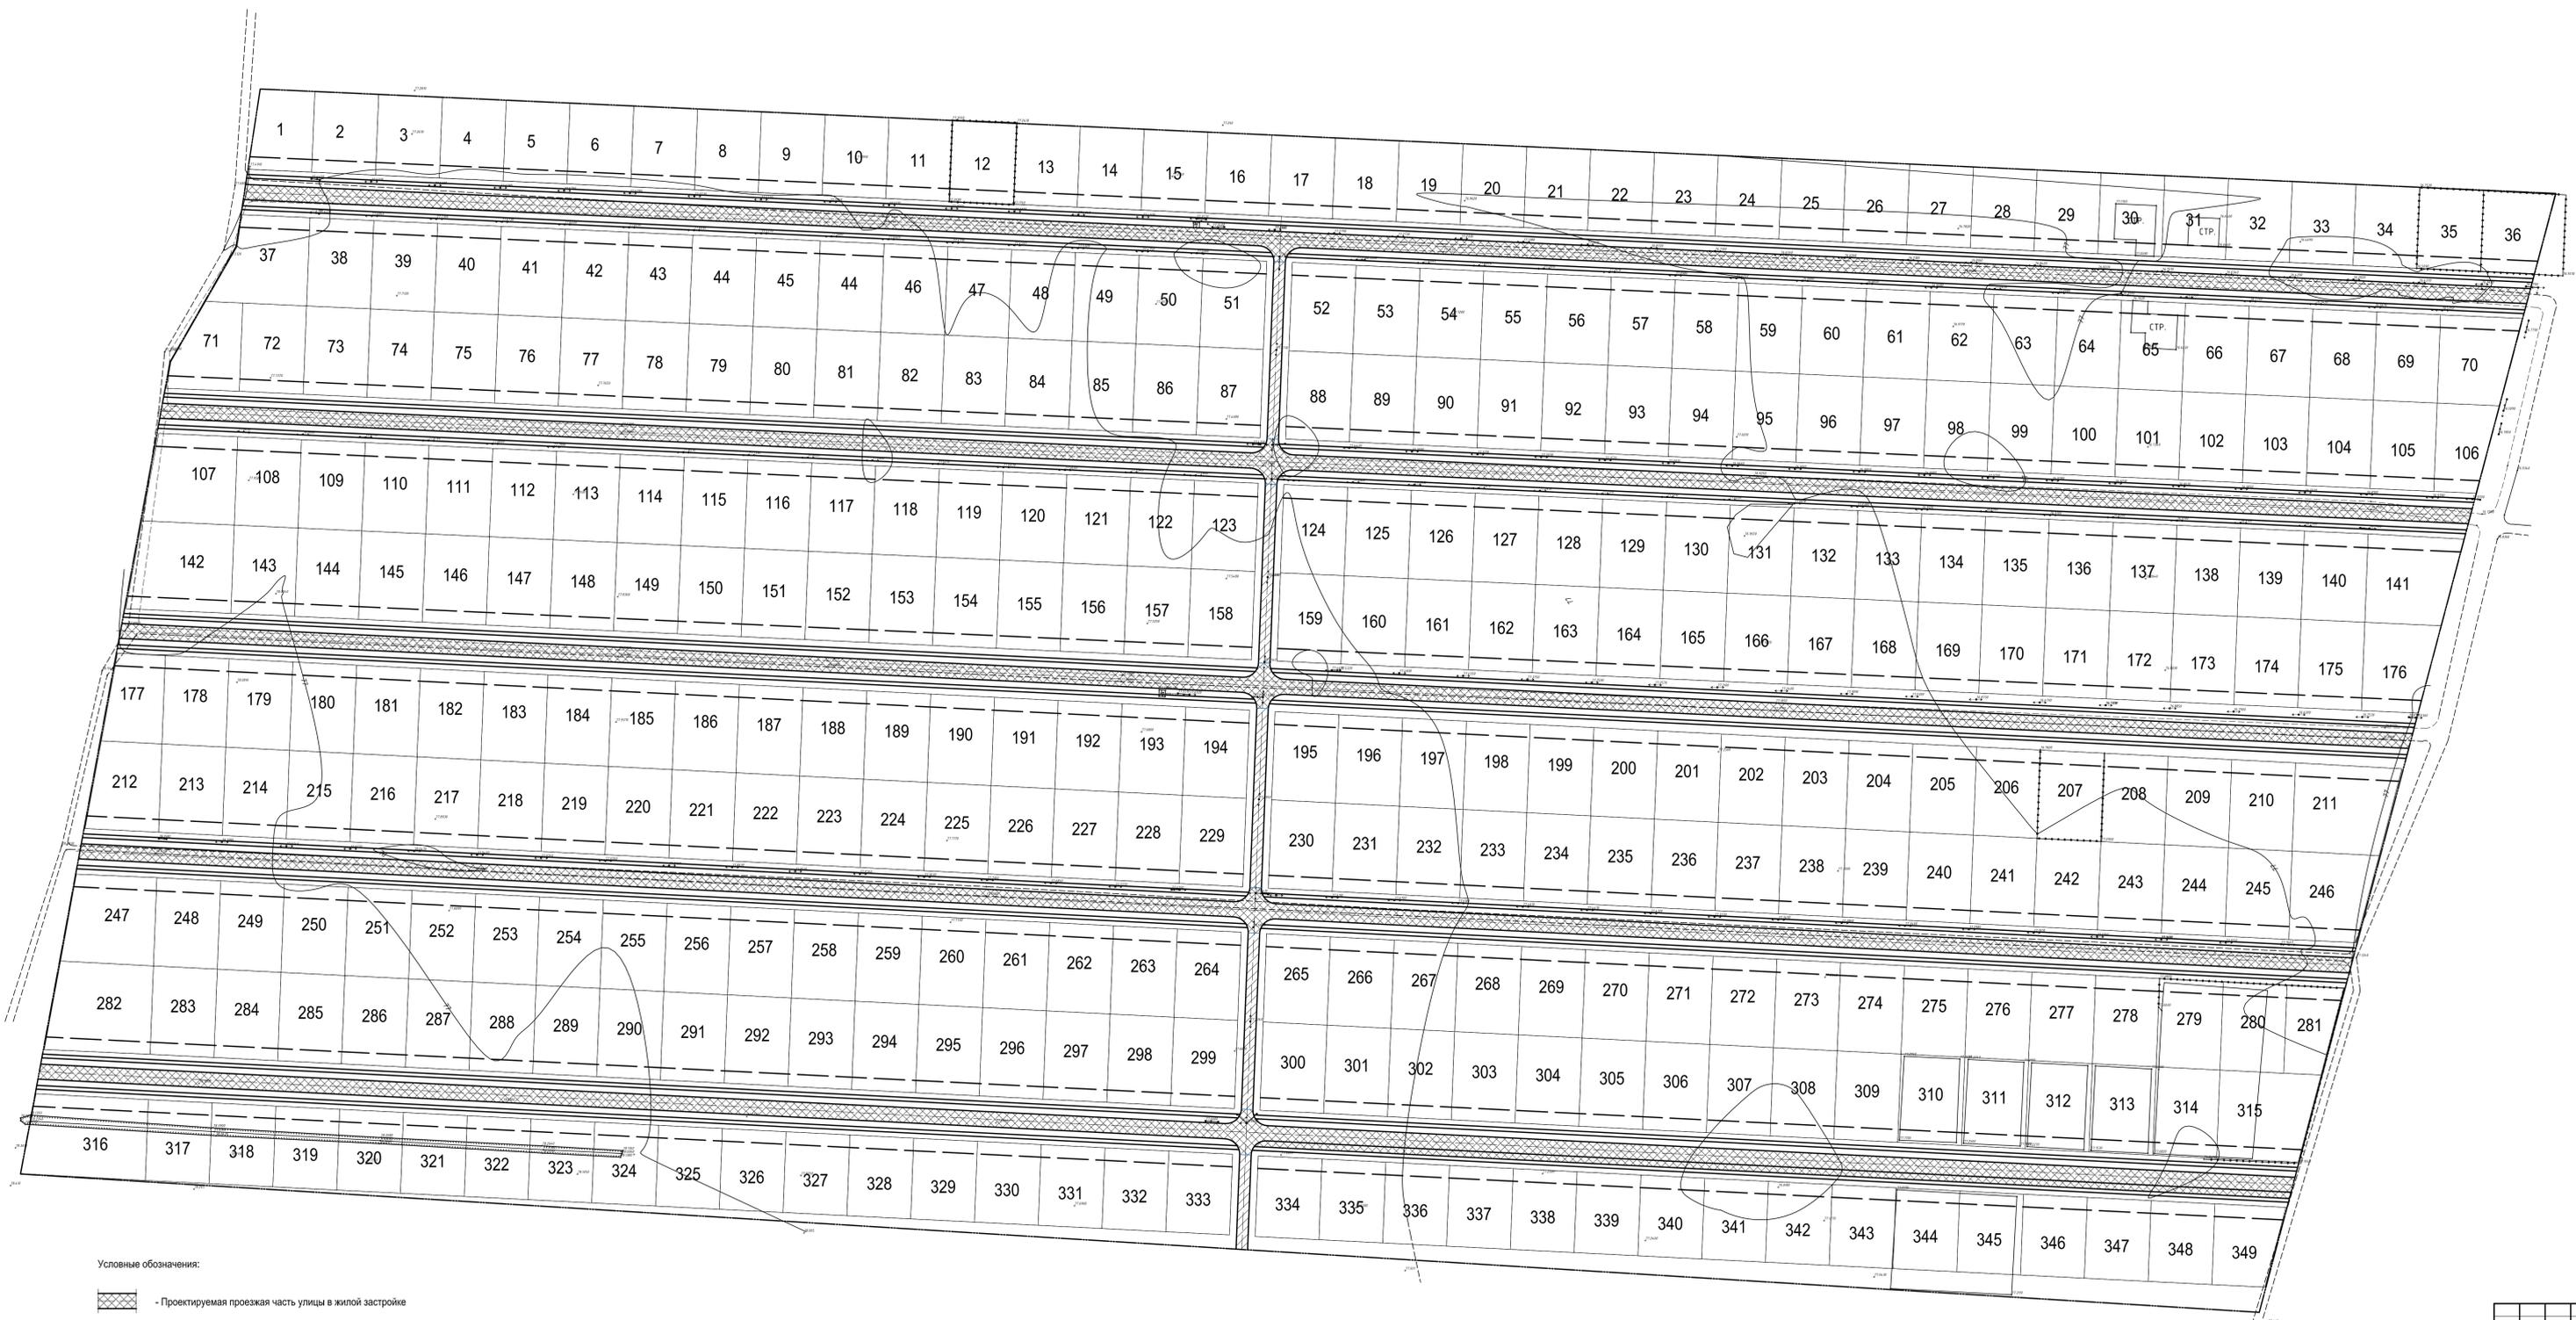


- Условные обозначения:
-  - Проектируемая проезжая часть улицы в жилой застройке
  -  - Проектируемый основной проезд в жилой застройке
  -  - Проектируемый тротуар в жилой застройке

|               |  
|---------------|--|--|--|--|--|---------------|--|--|--|--|--|---------------|--|--|--|--|--|-------------|--|--|--|--|--|--|--|--|--|--|--|
| Изм.          |  |  |  |  |  | Лист          |  |  |  |  |  | №             |  |  |  |  |  | Дата        |  |  |  |  |  | АТКСФ.155.2020-ППТ   |  |  |  |  |  |
| ГМП           |  |  |  |  |  | Разработал    |  |  |  |  |  | Проектировщик |  |  |  |  |  | Исполнитель |  |  |  |  |  | Первый микрорайон Пригородного сельского совета Бузулукского района Оренбургской области |  |  |  |  |  |
| Косово А.Т.   |  |  |  |  |  | Косово А.Т.   |  |  |  |  |  | [Signature]   |  |  |  |  |  | 11.07.2020  |  |  |  |  |  | Проект планировки территории   |  |  |  |  |  |
| Коршунов И.В. |  |  |  |  |  | Коршунов И.В. |  |  |  |  |  | [Signature]   |  |  |  |  |  | 11.07.2020  |  |  |  |  |  | Схема организации улично-дорожной сети и движения транспорта                             |  |  |  |  |  |
|               |  Страница   |  |  |  |  |  |
|               |  Лист   |  |  |  |  |  |
|               |  Маштаб   |  |  |  |  |  |
|               |  8  |  |  |  |  |  |
|               |  ООО "АТК Строй-Финанс"   |  |  |  |  |  |

Изм. № 0020

Плановый лист

Всего листов

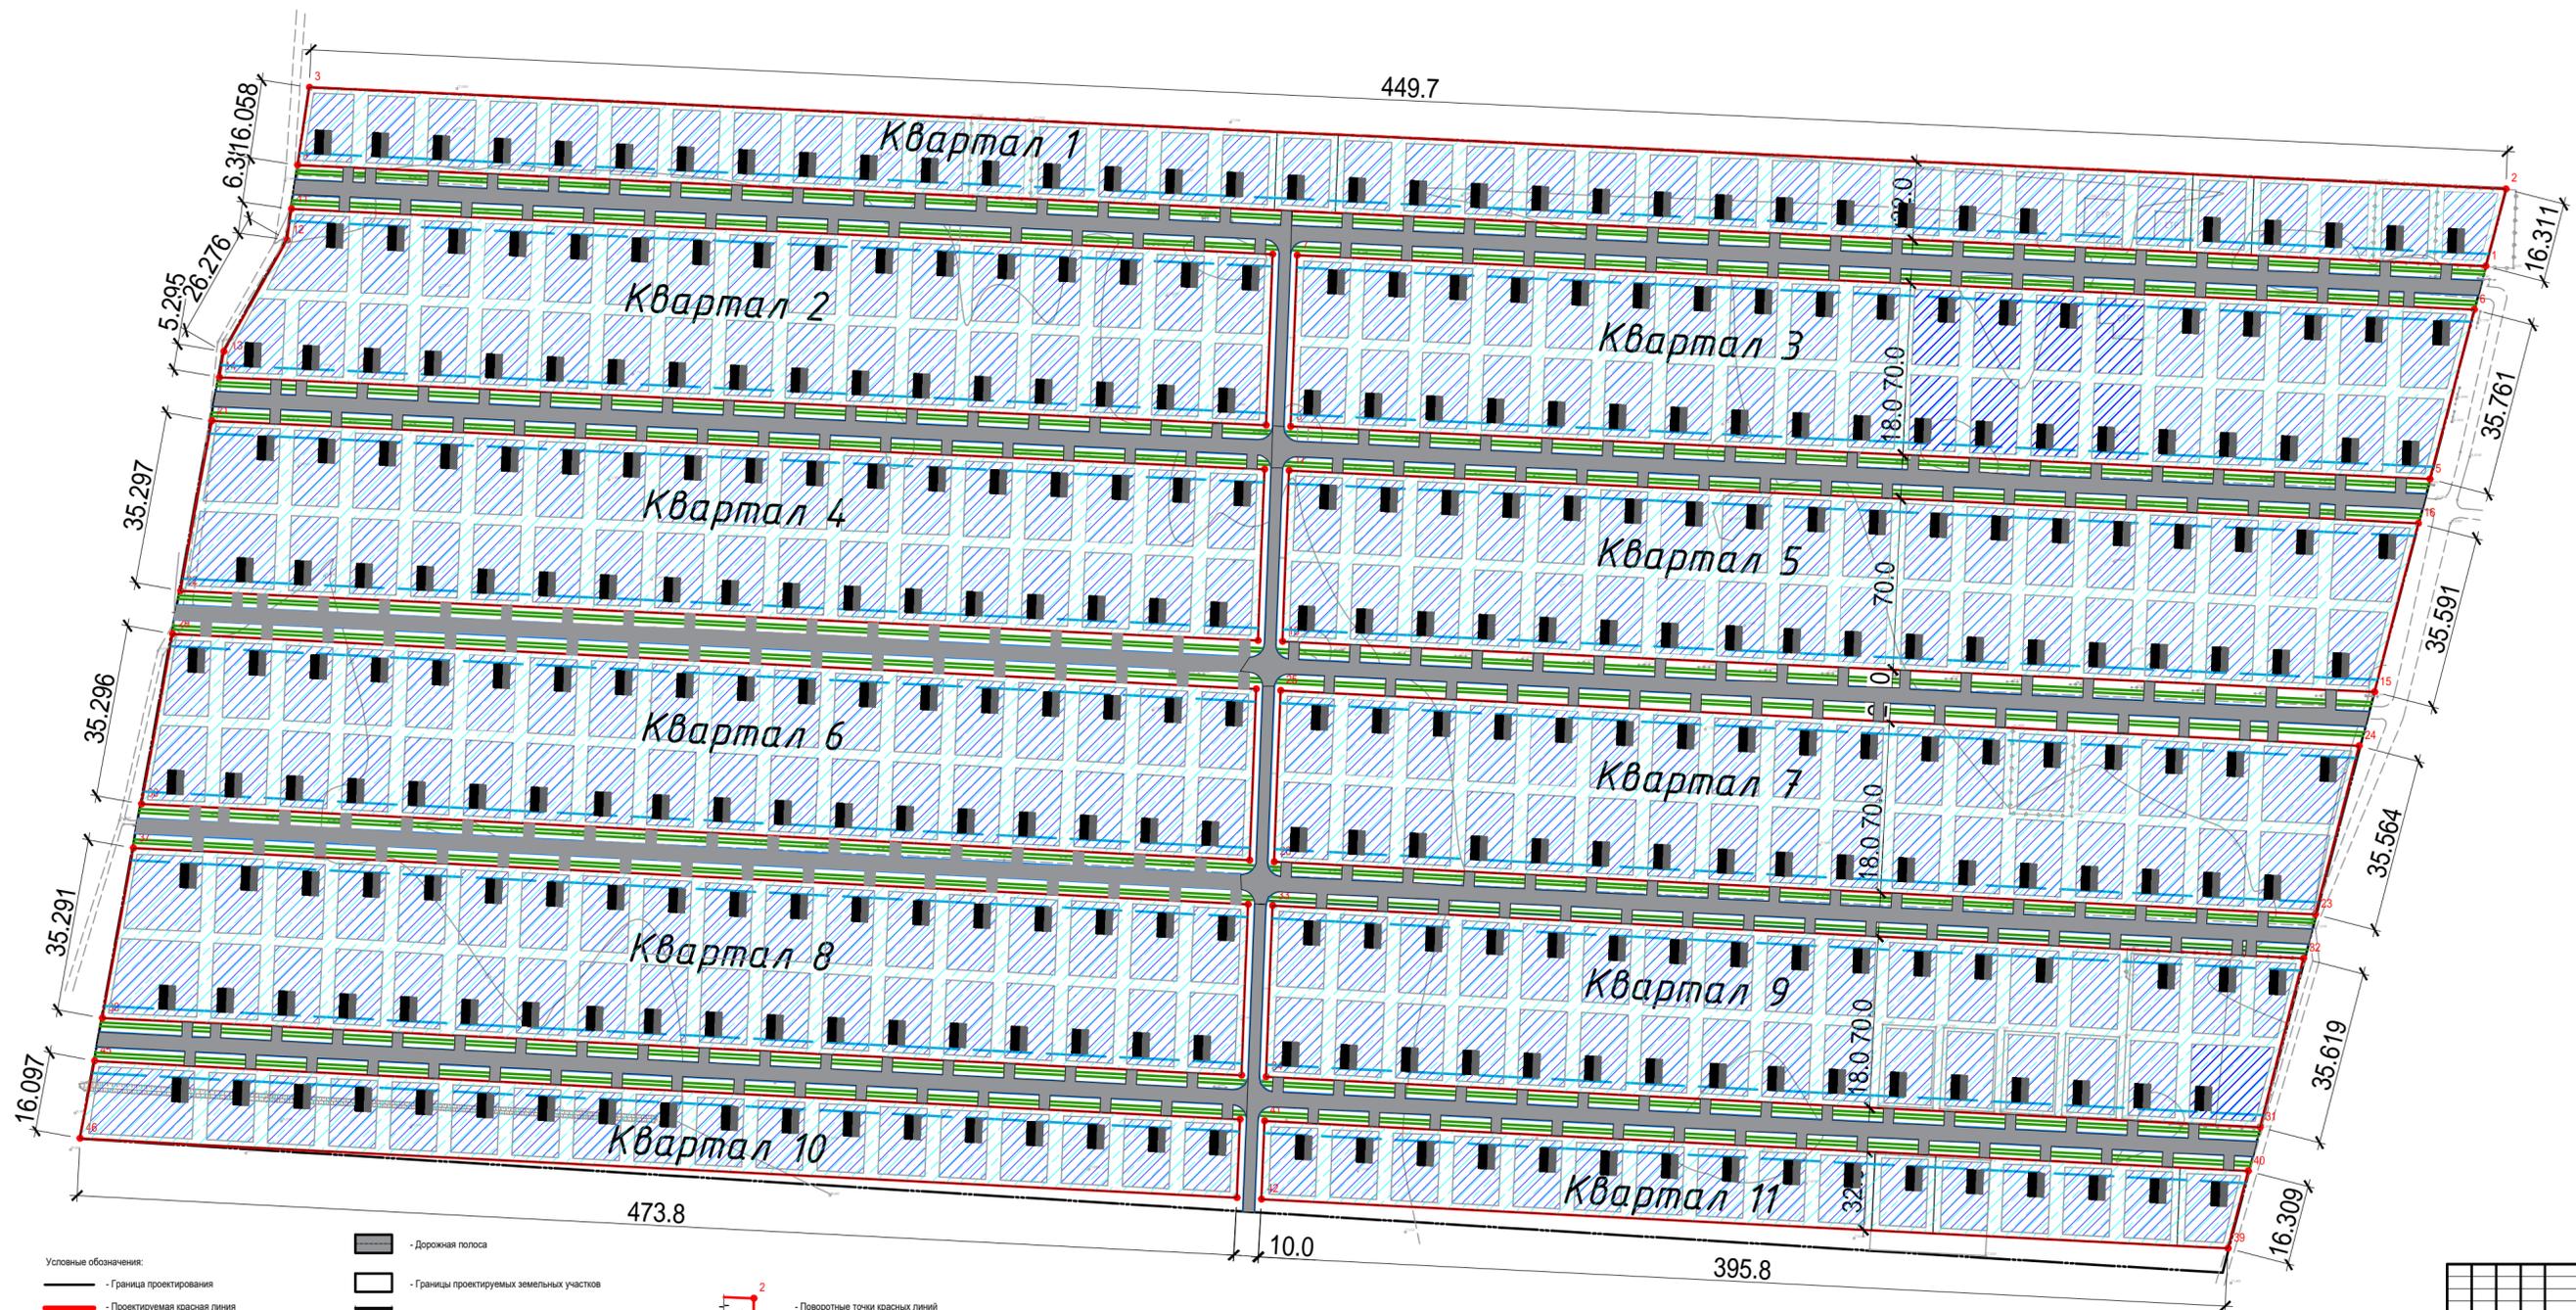


Условные обозначения:  
 - Граница проектирования  
 - Проектируемая красная линия  
 - Проектируемая линия застройки  
 - дом  
 Квартал 2 - номер планируемого квартала

- Дорожная полоса
- Границы проектируемых земельных участков
- Проектируемая проезжая часть улицы с тротуарами
- Границы усадебной застройки

- Поворотные точки красных линий

|            |                |   |            |  |         |
|------------|----------------|---|------------|--|---------|
|            |                |   |            | АТКОФ-155-2020-ПТТ   |         |
|            |                |   |            | Первый микрорайон Пригородного сель-<br>Бузулукского района Оренбургской |         |
| Имя        | Место          | № | Дата       | Статус   |         |
| Разработал | Косенко А.Т.   |   | 07.07.2020 | Статус   |         |
| Проверил   | Косенко А.Т.   |   | 07.07.2020 | Статус   |         |
| Исполн     | Коробкина И.В. |   | 07.07.2020 | Статус   |         |
|            |                |   |            | Разбивочный чертеж красных линий   | 000 'А' |

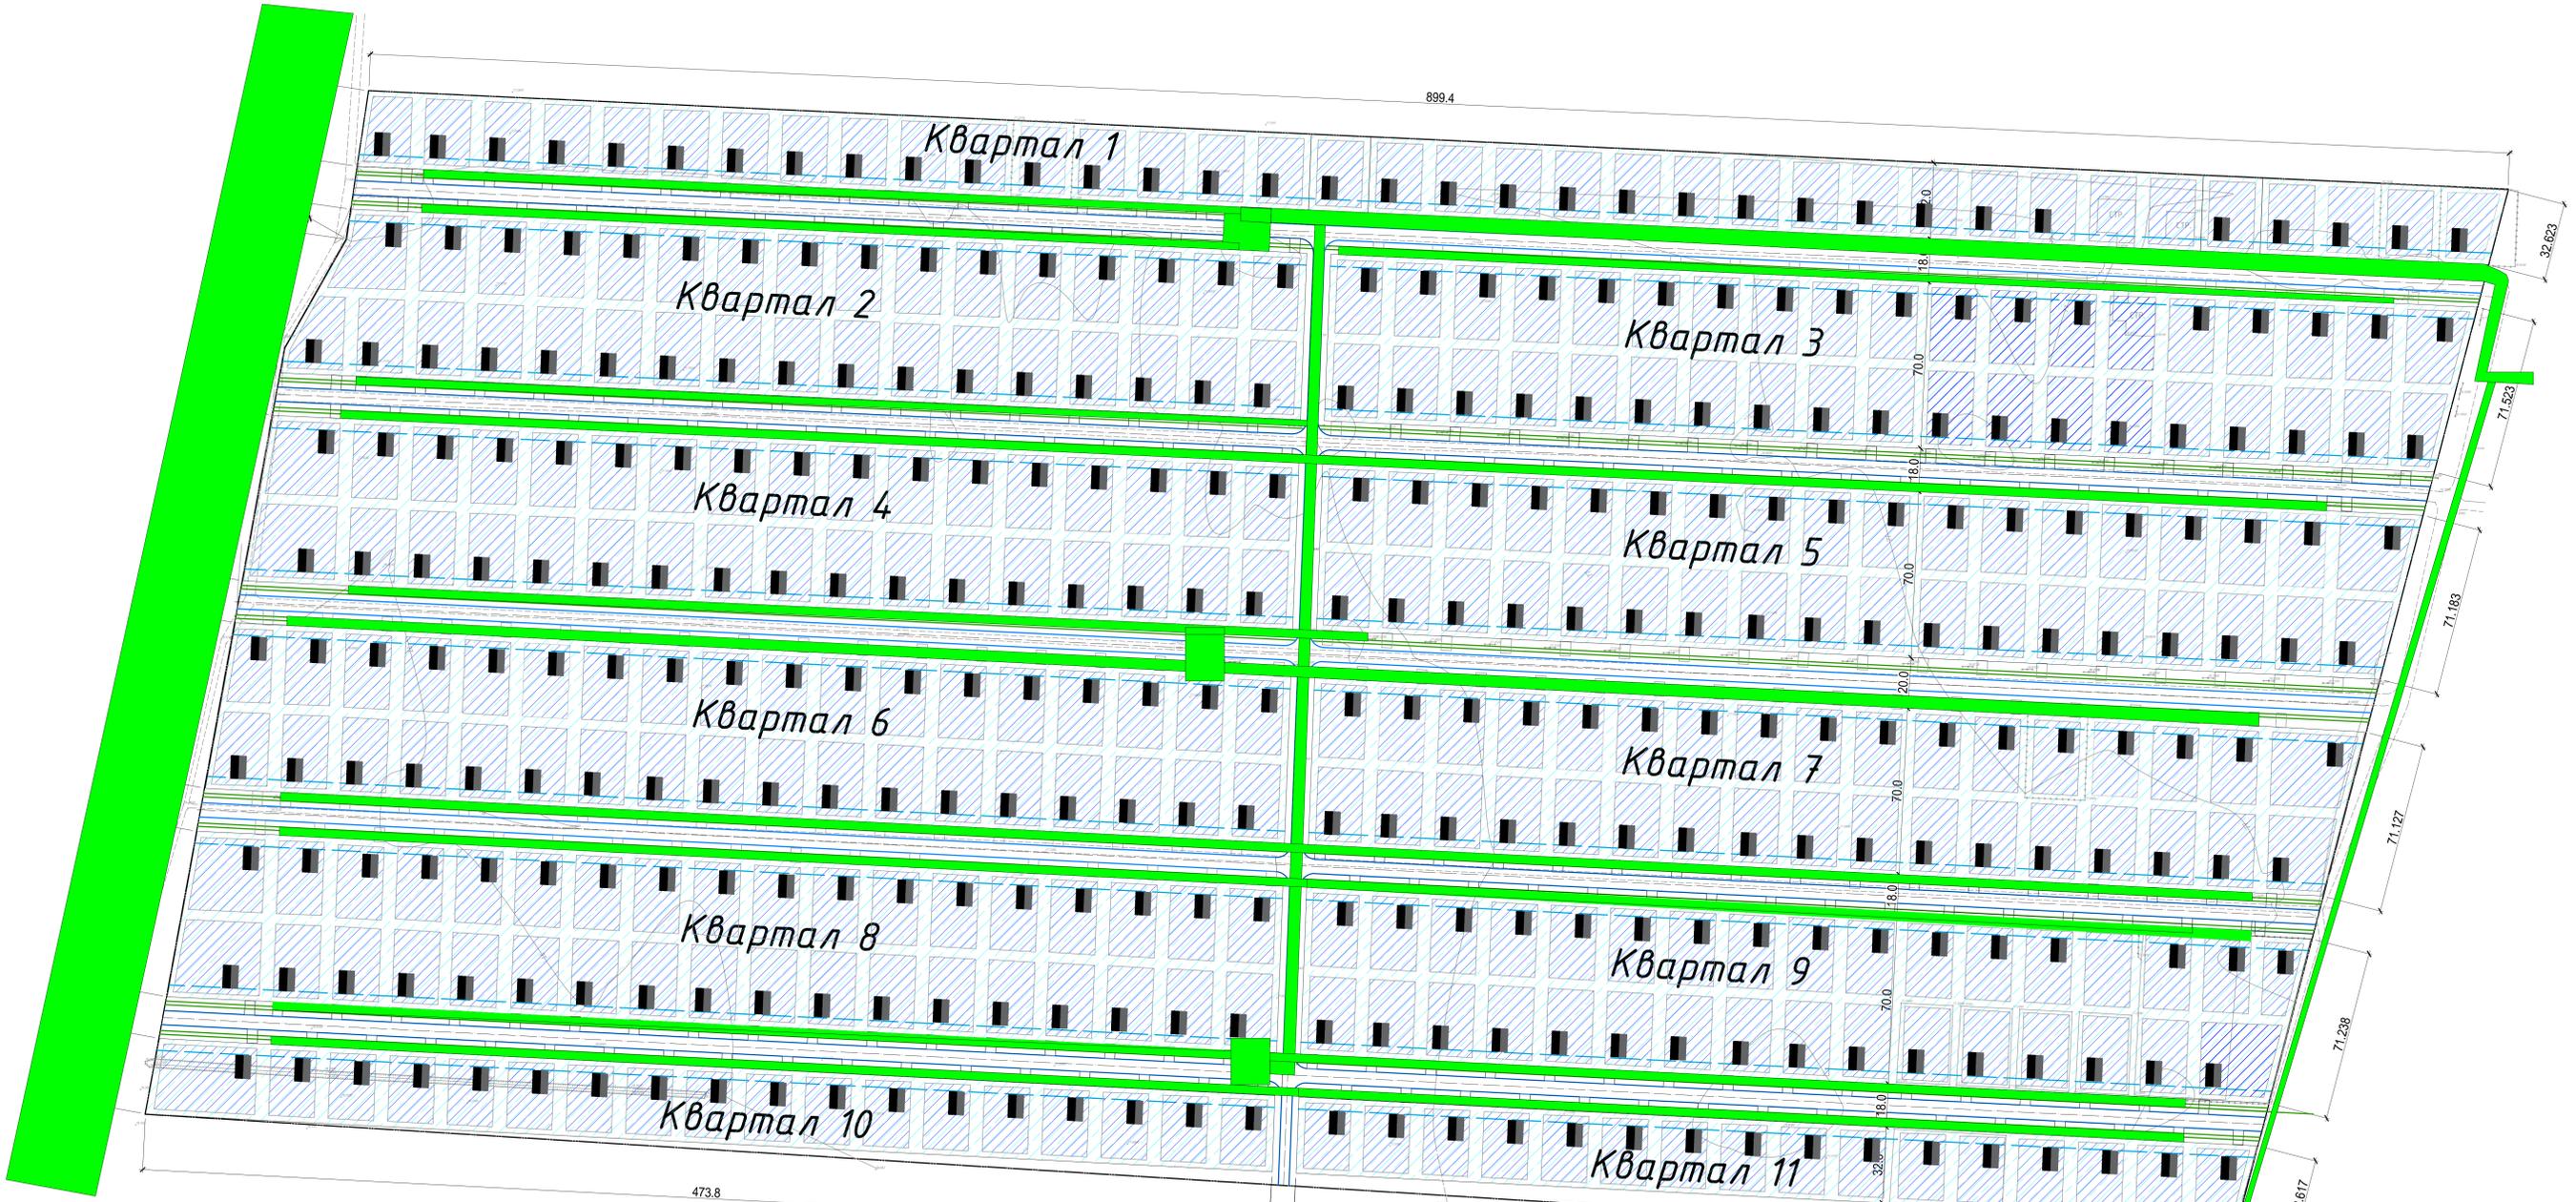

Условные обозначения:  
 - Граница проектирования  
 - Проектируемая линия застройки  
 - дом  
 Квартал 2 - номер планируемого квартала

- Дорожная полоса
- Границы проектируемых земельных участков
- Зоны с особыми условиями использования территории
- Проектируемая проезжая часть улицы с тротуарами
- Границы усадебной застройки

| АТКОФ-155-2020-ПТТ   |      |      |   |              |            |
|--|------|------|---|--------------|------------|
| Первый микрорайон Пригородного сельсовета Бузулукского района Оренбургской области |      |      |   |              |            |
| Имя  | Кол. | Лист | № | Подпись      | Дата       |
| Гип  |      |      |   | Козырев А.Т. | 07.07.2020 |
| Разработал   |      |      |   | Козырев А.Т. | 07.07.2020 |
| Проверил   |      |      |   |              |            |
| И.компр  |      |      |   | Козырев И.В. | 07.07.2020 |

Проект планировки территории

Зоны с особыми условиями использования территории

Страна: ООД "АТ"



«Центр Сертификации Поставщиков»  
ИНН 7703409343 КПП 770301001  
123100, г. Москва, Пресненская набережная 12  
Проверка подлинности сертификата:  
[www.проверенные-организации.рф](http://www.проверенные-организации.рф)

СИСТЕМА ДОБРОВОЛЬНОЙ СЕРТИФИКАЦИИ  
«РЕГИСТР ПРОВЕРЕННЫХ ОРГАНИЗАЦИЙ»

ФЕДЕРАЛЬНОЕ АГЕНТСТВО ПО ТЕХНИЧЕСКОМУ РЕГУЛИРОВАНИЮ И МЕТРОЛОГИИ  
Регистрационный номер РОСС RU.31512.04ИЕЮ0

# СЕРТИФИКАТ СООТВЕТСТВИЯ

ВЫДАНО: Общество с ограниченной ответственностью  
«АТК Строй-Финанс»

ИНН: 5603037264 ОГРН: 1115658023018  
Юридический адрес: 461040, Оренбургская обл., г. Бузулук, ул. 22 Линия, д. 45

НАСТОЯЩИМ СВИДЕТЕЛЬСТВОМ ПОДТВЕРЖДАЕТСЯ:

**Общество с ограниченной ответственностью «АТК Строй-Финанс»  
СООТВЕТСТВУЕТ СТАНДАРТУ ГОСТ РПО 2016:2018 (VCS RAO 2016:2018)**

*(на основании исследования, проведенного ООО «Центр Сертификации Поставщиков»)*

**Общество с ограниченной ответственностью «АТК Строй-Финанс»** подтвердило соблюдение действующего законодательства РФ в области поставок продукции (работ, услуг), способность осуществления поставки продукции (работ, услуг) требуемого качества в установленные контрактами (договорами, соглашениями) сроки.

**Имеет аргументированное право на участие в тендерах и государственных заказах в качестве надежного и эффективного исполнителя.**

Соответствует требованиям, установленным частью 1.1 статьи 31 Федерального закона от 05.04.2013 №44-ФЗ «О контрактной системе в сфере закупок товаров, работ, услуг для обеспечения государственных и муниципальных нужд».

Соответствует требованиям, установленным ст. 1, ст. 3, ст. 4 Федерального закона от 18.07.2011 №223-ФЗ «О закупках товаров, работ, услуг отдельными видами юридических лиц».

Соответствует требованиям, установленным от 02.12.1994 № 53-ФЗ «О закупках и поставках сельскохозяйственной продукции, сырья и продовольствия для государственных нужд».

Соответствует требованиям, установленным 29.12.2012 № 275-ФЗ «О государственном оборонном заказе».

\* Сертификат теряет свою силу в случае нарушения установленных в сертификате соответствий.

Действителен до « 18 » Сентября 2022 г.

Регистрационный № 00000012312

Дата регистрации « 18 » Сентября 2019 г.

Руководитель Органа по сертификации  
Подписано усиленной квалифицированной  
электронной подписью Архаров Э.Э.



ИД оригинала документа в Synerdocs:  
3214ade2-6b51-4fa4-a9a5-49b513628882  
Отправлен 18.09.2018 13:48:10 (UTC+03:00)  
Страница 1 из 2



## ПРИЛОЖЕНИЕ

к Системе добровольной сертификации  
"РЕГИСТР ПРОВЕРЕННЫХ ОРГАНИЗАЦИЙ"  
РОСС RU.31512.04ИЕЮО

Сертификат выдан:

Общество с ограниченной ответственностью  
«АТК Строй-Финанс»

Регистрационный № 00000012312

Дата регистрации с 18.09.2018

Действителен до 18.09.2019

По результатам оценки установлено Общество с ограниченной ответственностью «АТК Строй-Финанс» соответствует ст. 1, ст. 3, ст. 4 Федерального закона № 223-ФЗ "О закупках товаров, работ, услуг отдельными видами юридических лиц":

1. Отсутствуют сведения в реестре недобросовестных поставщиков (п. 7, ст. 3);
2. Пригодна для своевременного и полного удовлетворения потребностей юридических лиц в товарах, работах, услугах с необходимыми показателями цены, качества и надежности (п. 1, ст. 1) и соответствует потребностям заказчика по качеству предоставляемых товаров, работ, услуг (п. 10, ст. 4);
3. Способна реализовать руководящий принцип заказчика: целевое и экономически эффективное расходование денежных средств на приобретение товаров, работ, услуг и реализация мер, направленных на сокращение издержек (п. 3, ст. 3), исходя из организованно – финансового потенциала и соответствия требованиям Федерального закона № 44-ФЗ "О контрактной системе в сфере закупок товаров, работ, услуг для обеспечения государственных и муниципальных нужд".

Система добровольной сертификации построена в соответствии с действующим законодательством Российской Федерации в рамках Федерального закона № 184-ФЗ от 27.12.2002 "О техническом регулировании", "Положения о регистрации системы добровольной сертификации", утвержденной постановлением Правительства РФ от 23.01.2004 № 32, "Правил по проведению сертификации в Российской Федерации", зарегистрированных Минюстом России 27.06.2000 № 2284.

Оценка соответствия осуществлялась в строгом соответствии с нормами гражданского, арбитражного, процессуального и иных норм федерального (регионального) законодательств в области конкуренции, соблюдения прав потребителей, бухгалтерского учета и организационно – финансовой деятельности организации. При оценке соответствия были использованы следующие источники официальной информации: Федеральной налоговой службы, Федеральной антимонопольной службы, Федерального арбитражного суда, Генеральной прокуратуры, Верховного суда, профильных надзорных органов (Роспотребнадзор, Рострудинспекция и др.), профильных министерств и ведомств.

Приложение, конкретизирующее установленные соответствия, является неотъемлемой частью Сертификации

Руководитель Органа по сертификации  
Подписано усиленной квалифицированной  
электронной подписью Архаров Э.Э.



ИД оригинала документа в Synerdocs:  
3214ade2-6b51-4fa4-a9a5-49b513628882  
Отправлен 18.09.2018 13:48:10 (UTC+03:00)  
Страница 2 из 2



Саморегулируемая организация, основанная на членстве лиц,  
осуществляющих подготовку проектной документации

Саморегулируемая организация Некоммерческое партнерство  
«Межрегиональная Ассоциация по Проектированию и Негосударственной  
Экспертизе»

109316, г. Москва, ул. Иерусалимская, дом 3,  
info@sro-map.ru, www.sro-map.ru,  
регистрационный номер в государственном реестре саморегулируемых организаций  
СРО-П-175-03102012

г. Москва

24 июня 2014 года

## СВИДЕТЕЛЬСТВО

о допуске к определенному виду или видам работ, которые оказывают влияние  
на безопасность объектов капитального строительства

**№ П-175-5603037264-01**

Выдано члену Саморегулируемой организации Некоммерческого партнерства  
«Межрегиональная Ассоциация по Проектированию и  
Негосударственной Экспертизе»:

**Общество с ограниченной ответственностью  
«АТК Строй-Финанс»**

ОГРН 1115658023018, ИНН 5603037264  
461040, Оренбургская обл., г. Бузулук, ул. 22 Линия, д. 45

Основание выдачи Свидетельства:

**Протокол Правления № 24/1/6 от 24 июня 2014 года.**

Настоящим Свидетельством подтверждается допуск к работам, указанным в  
приложении к настоящему Свидетельству, которые оказывают влияние на безопасность  
объектов капитального строительства.

Начало действия с 24 июня 2014 года.

Свидетельство без приложения недействительно.

Свидетельство выдано без ограничения срока и территории его действия.

Свидетельство выдано взамен ранее выданного **Нет**.

Председатель Правления  
СРО НП «МАП Эксперт»



В. А. Капитонов



**ПРИЛОЖЕНИЕ**  
**к Свидетельству о допуске**  
к определенному виду  
или видам работ, которые  
оказывают влияние на безопасность  
объектов капитального строительства  
от 24 июня 2014 года  
**№ П-175-5603037264-01**

**Виды работ, которые оказывают влияние на безопасность:**

1. объектов капитального строительства, включая особо опасные и технически сложные объекты капитального строительства, объекты использования атомной энергии, и о допуске к которым член некоммерческого партнерства СРО НП «МАП Эксперт» **Общество с ограниченной ответственностью «АТК Строй-Финанс» имеет Свидетельство**

| №  | Наименование вида работ |
|----|-------------------------|
| 1. | Нет                     |

2. объектов капитального строительства, включая особо опасные и технически сложные объекты капитального строительства (кроме объектов использования атомной энергии) и о допуске к которым член некоммерческого партнерства СРО НП «МАП Эксперт» **Общество с ограниченной ответственностью «АТК Строй-Финанс» имеет Свидетельство**

| №  | Наименование вида работ |
|----|-------------------------|
| 1. | Нет                     |

3. объектов капитального строительства (кроме особо опасных и технически сложных объектов, объектов использования атомной энергии) и о допуске к которым член некоммерческого партнерства СРО НП «МАП Эксперт» **Общество с ограниченной ответственностью «АТК Строй-Финанс» имеет Свидетельство**

| №  | Наименование вида работ  |
|----|--|
| 1. | <b>1. РАБОТЫ ПО ПОДГОТОВКЕ СХЕМЫ ПЛАНИРОВОЧНОЙ ОРГАНИЗАЦИИ ЗЕМЕЛЬНОГО УЧАСТКА</b><br>1.1 Работы по подготовке генерального плана земельного участка<br>1.2 Работы по подготовке схемы планировочной организации трассы линейного объекта<br>1.3 Работы по подготовке схемы планировочной организации полосы отвода линейного сооружения  |
| 2. | <b>2. РАБОТЫ ПО ПОДГОТОВКЕ АРХИТЕКТУРНЫХ РЕШЕНИЙ</b>   |
| 3. | <b>3. РАБОТЫ ПО ПОДГОТОВКЕ КОНСТРУКТИВНЫХ РЕШЕНИЙ</b>  |
| 4. | <b>4. РАБОТЫ ПО ПОДГОТОВКЕ СВЕДЕНИЙ О ВНУТРЕННЕМ ИНЖЕНЕРНОМ ОБОРУДОВАНИИ, ВНУТРЕННИХ СЕТЯХ ИНЖЕНЕРНО-ТЕХНИЧЕСКОГО ОБЕСПЕЧЕНИЯ, О ПЕРЕЧНЕ ИНЖЕНЕРНО-ТЕХНИЧЕСКИХ МЕРОПРИЯТИЙ</b><br>4.1 Работы по подготовке проектов внутренних инженерных систем отопления, вентиляции, кондиционирования, противодымной вентиляции, теплоснабжения и холодоснабжения<br>4.2 Работы по подготовке проектов внутренних инженерных систем водоснабжения и канализации<br>4.6 Работы по подготовке проектов внутренних систем газоснабжения |
| 5. | <b>5. РАБОТЫ ПО ПОДГОТОВКЕ СВЕДЕНИЙ О НАРУЖНЫХ СЕТЯХ ИНЖЕНЕРНО-ТЕХНИЧЕСКОГО ОБЕСПЕЧЕНИЯ, О ПЕРЕЧНЕ ИНЖЕНЕРНО-ТЕХНИЧЕСКИХ МЕРОПРИЯТИЙ</b>   |



| №  | Наименование вида работ   |
|----|---|
|    | 5.1 Работы по подготовке проектов наружных сетей теплоснабжения и их сооружений<br>5.2 Работы по подготовке проектов наружных сетей водоснабжения и канализации и их сооружений<br>5.3 Работы по подготовке проектов наружных сетей электроснабжения до 35 кВ включительно и их сооружений<br>5.4 Работы по подготовке проектов наружных сетей электроснабжения не более 110 кВ включительно и их сооружений<br>5.5 Работы по подготовке проектов наружных сетей электроснабжения 110 кВ и более и их сооружений<br>5.6 Работы по подготовке проектов наружных сетей слаботочных систем<br>5.7 Работы по подготовке проектов наружных сетей газоснабжения и их сооружений   |
| 6. | <b>6. РАБОТЫ ПО ПОДГОТОВКЕ ТЕХНОЛОГИЧЕСКИХ РЕШЕНИЙ</b><br>6.1 Работы по подготовке технологических решений жилых зданий и их комплексов<br>6.2 Работы по подготовке технологических решений общественных зданий и сооружений и их комплексов<br>6.3 Работы по подготовке технологических решений производственных зданий и сооружений и их комплексов<br>6.4 Работы по подготовке технологических решений объектов транспортного назначения и их комплексов<br>6.6 Работы по подготовке технологических решений объектов сельскохозяйственного назначения и их комплексов<br>6.8 Работы по подготовке технологических решений объектов нефтегазового назначения и их комплексов<br>6.9 Работы по подготовке технологических решений объектов сбора, обработки, хранения, переработки и утилизации отходов и их комплексов |
| 7. | <b>9. РАБОТЫ ПО ПОДГОТОВКЕ ПРОЕКТОВ МЕРОПРИЯТИЙ ПО ОХРАНЕ ОКРУЖАЮЩЕЙ СРЕДЫ</b>  |
| 8. | <b>12. РАБОТЫ ПО ОБСЛЕДОВАНИЮ СТРОИТЕЛЬНЫХ КОНСТРУКЦИЙ ЗДАНИЙ И СООРУЖЕНИЙ</b>  |
| 9. | <b>13. РАБОТЫ ПО ОРГАНИЗАЦИИ ПОДГОТОВКИ ПРОЕКТНОЙ ДОКУМЕНТАЦИИ, ПРИВЛЕКАЕМЫМ ЗАСТРОЙЩИКОМ ИЛИ ЗАКАЗЧИКОМ НА ОСНОВАНИИ ДОГОВОРА ЮРИДИЧЕСКИМ ЛИЦОМ ИЛИ ИНДИВИДУАЛЬНЫМ ПРЕДПРИНИМАТЕЛЕМ (ГЕНЕРАЛЬНЫМ ПРОЕКТИРОВЩИКОМ)</b>  |

Общество с ограниченной ответственностью «АТК Строй-Финанс» вправе заключать договоры по осуществлению организации работ по подготовке проектной документации, стоимость которых по одному договору не превышает (составляет) 5 000 000 (Пять миллионов) рублей.

Председатель Правления  
СРО НП «МАП Эксперт»



В. А. Капитонов