


СХЕМА

расположения земельного участка или земельных участков на кадастровом плане территории

Условный номер земельного участка - 3У1		
Площадь земельного участка 1500 м ²		
Обозначение характерных точек границ	Координаты, м (указываются в случае подготовки схемы расположения земельного участка с использованием технологических и программных средств, в том числе размещенных на официальном сайте. Значения координат, полученные с использованием указанных технологических и программных средств, указываются с округлением до 0,01 метра)	
	X	Y
1	2	3
1	531376,91	1300077,48
2	531404,46	1300042,67
3	531431,59	1300062,83
4	531402,96	1300097,95
1	531376,91	1300077,48

Система координат: МСК «Субъект-56»
 Квартал: 56:08:1301001

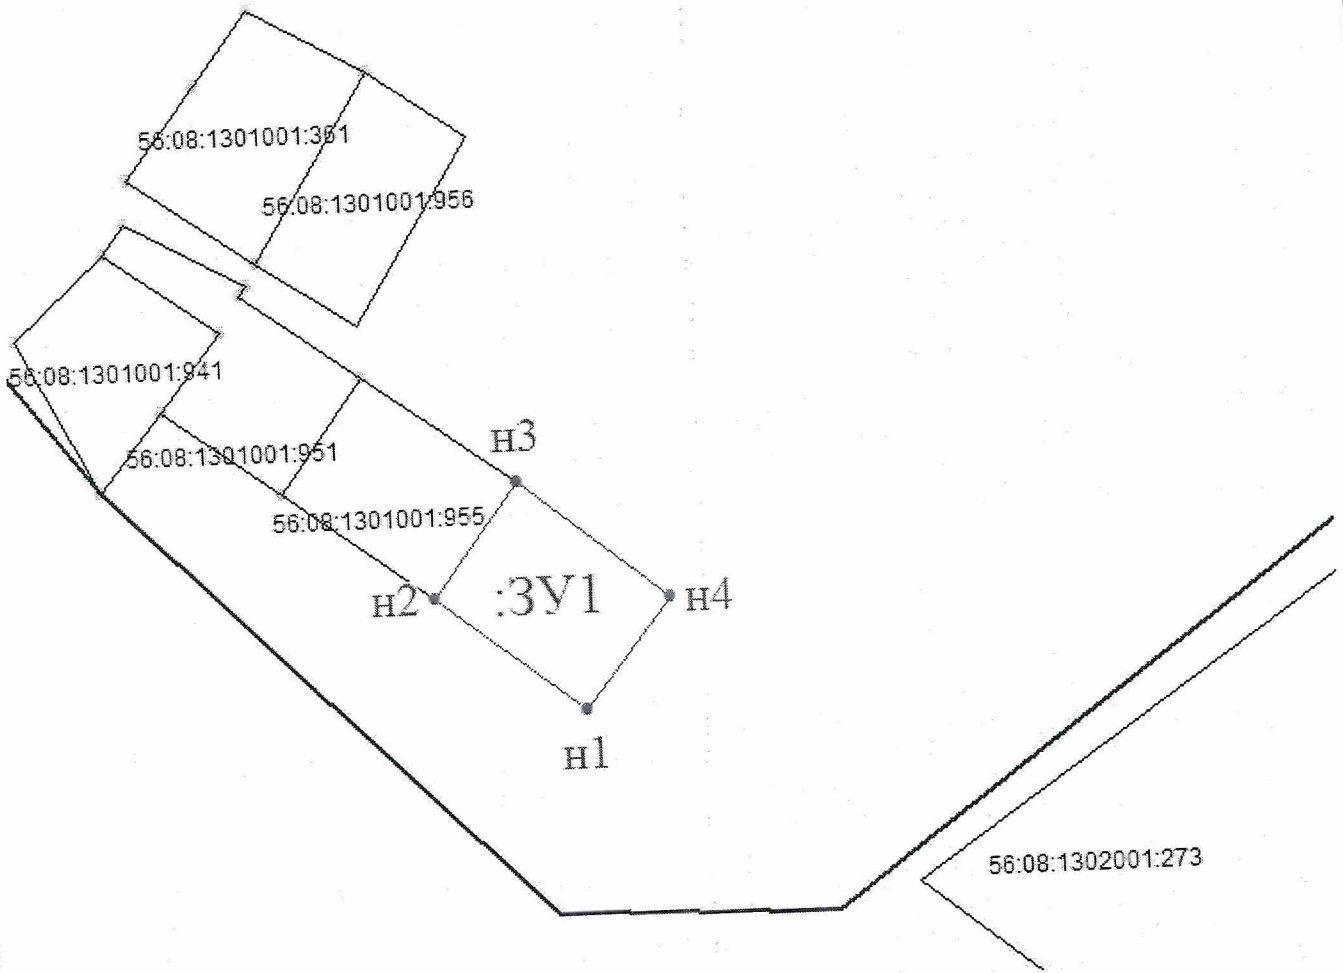

Масштаб 1:2000

Условные обозначения:

3У1



56:08:1301001

Вновь образованная часть границы, сведения о которой достаточны для определения ее местоположения
 Надписи вновь образованного земельного участка

Граница кадастрового квартала

Обозначение кадастрового квартала