


РОССИЙСКАЯ ФЕДЕРАЦИЯ ОРЕНБУРГСКАЯ ОБЛАСТЬ

ОБЩЕСТВО С ОГРАНИЧЕННОЙ ОТВЕТСТВЕННОСТЬЮ

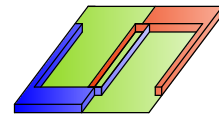

ЦЕНТР ПРОЕКТИРОВАНИЯ

461040, Оренбургская область, г. Бузулук, ул. Галактионова, д. 52, помещение 2

Тел./факс: (35342) 55-811; E-mail: srbuzuluk@gmail.com

*Заказчик: Комаров Иван Андреевич;
Цатава Ельдари Тамазиевич*

ПРОЕКТНАЯ ДОКУМЕНТАЦИЯ

*Проект межевания территории, расположенной в восточной части
кадастрового квартала 56:08:2195005 Пригородного сельсовета
Бузулукского района Оренбургской области*

33-2023-ПМТ-МО

г. Бузулук

Альбом 2

Часть II

**«Проект межевания территории, расположенной в восточной части
кадастрового квартала 56:08:2105005 Пригородного сельсовета Бузулукского
района Оренбургской области»**

171-2020-ПМТ-МО

Директор



[Signature]
Чулкова Н.П.

ГИП

[Signature]
Дрючков В.Г.


г. Бузулук

Содержание:


Альбом 2. Часть II Материалы по обоснованию проекта межевания
территории
Графическая часть

Комплект чертежей		Масштаб
Лист 1	Схема ограничений градостроительной деятельности в соответствии с генеральным планом	М1:10000

СХЕМА ОГРАНИЧЕНИЙ ГРАДОСТРОИТЕЛЬНОЙ ДЕЯТЕЛЬНОСТИ В СООТВЕТСТВИИ С ГЕНЕРАЛЬНЫМ ПЛАНОМ

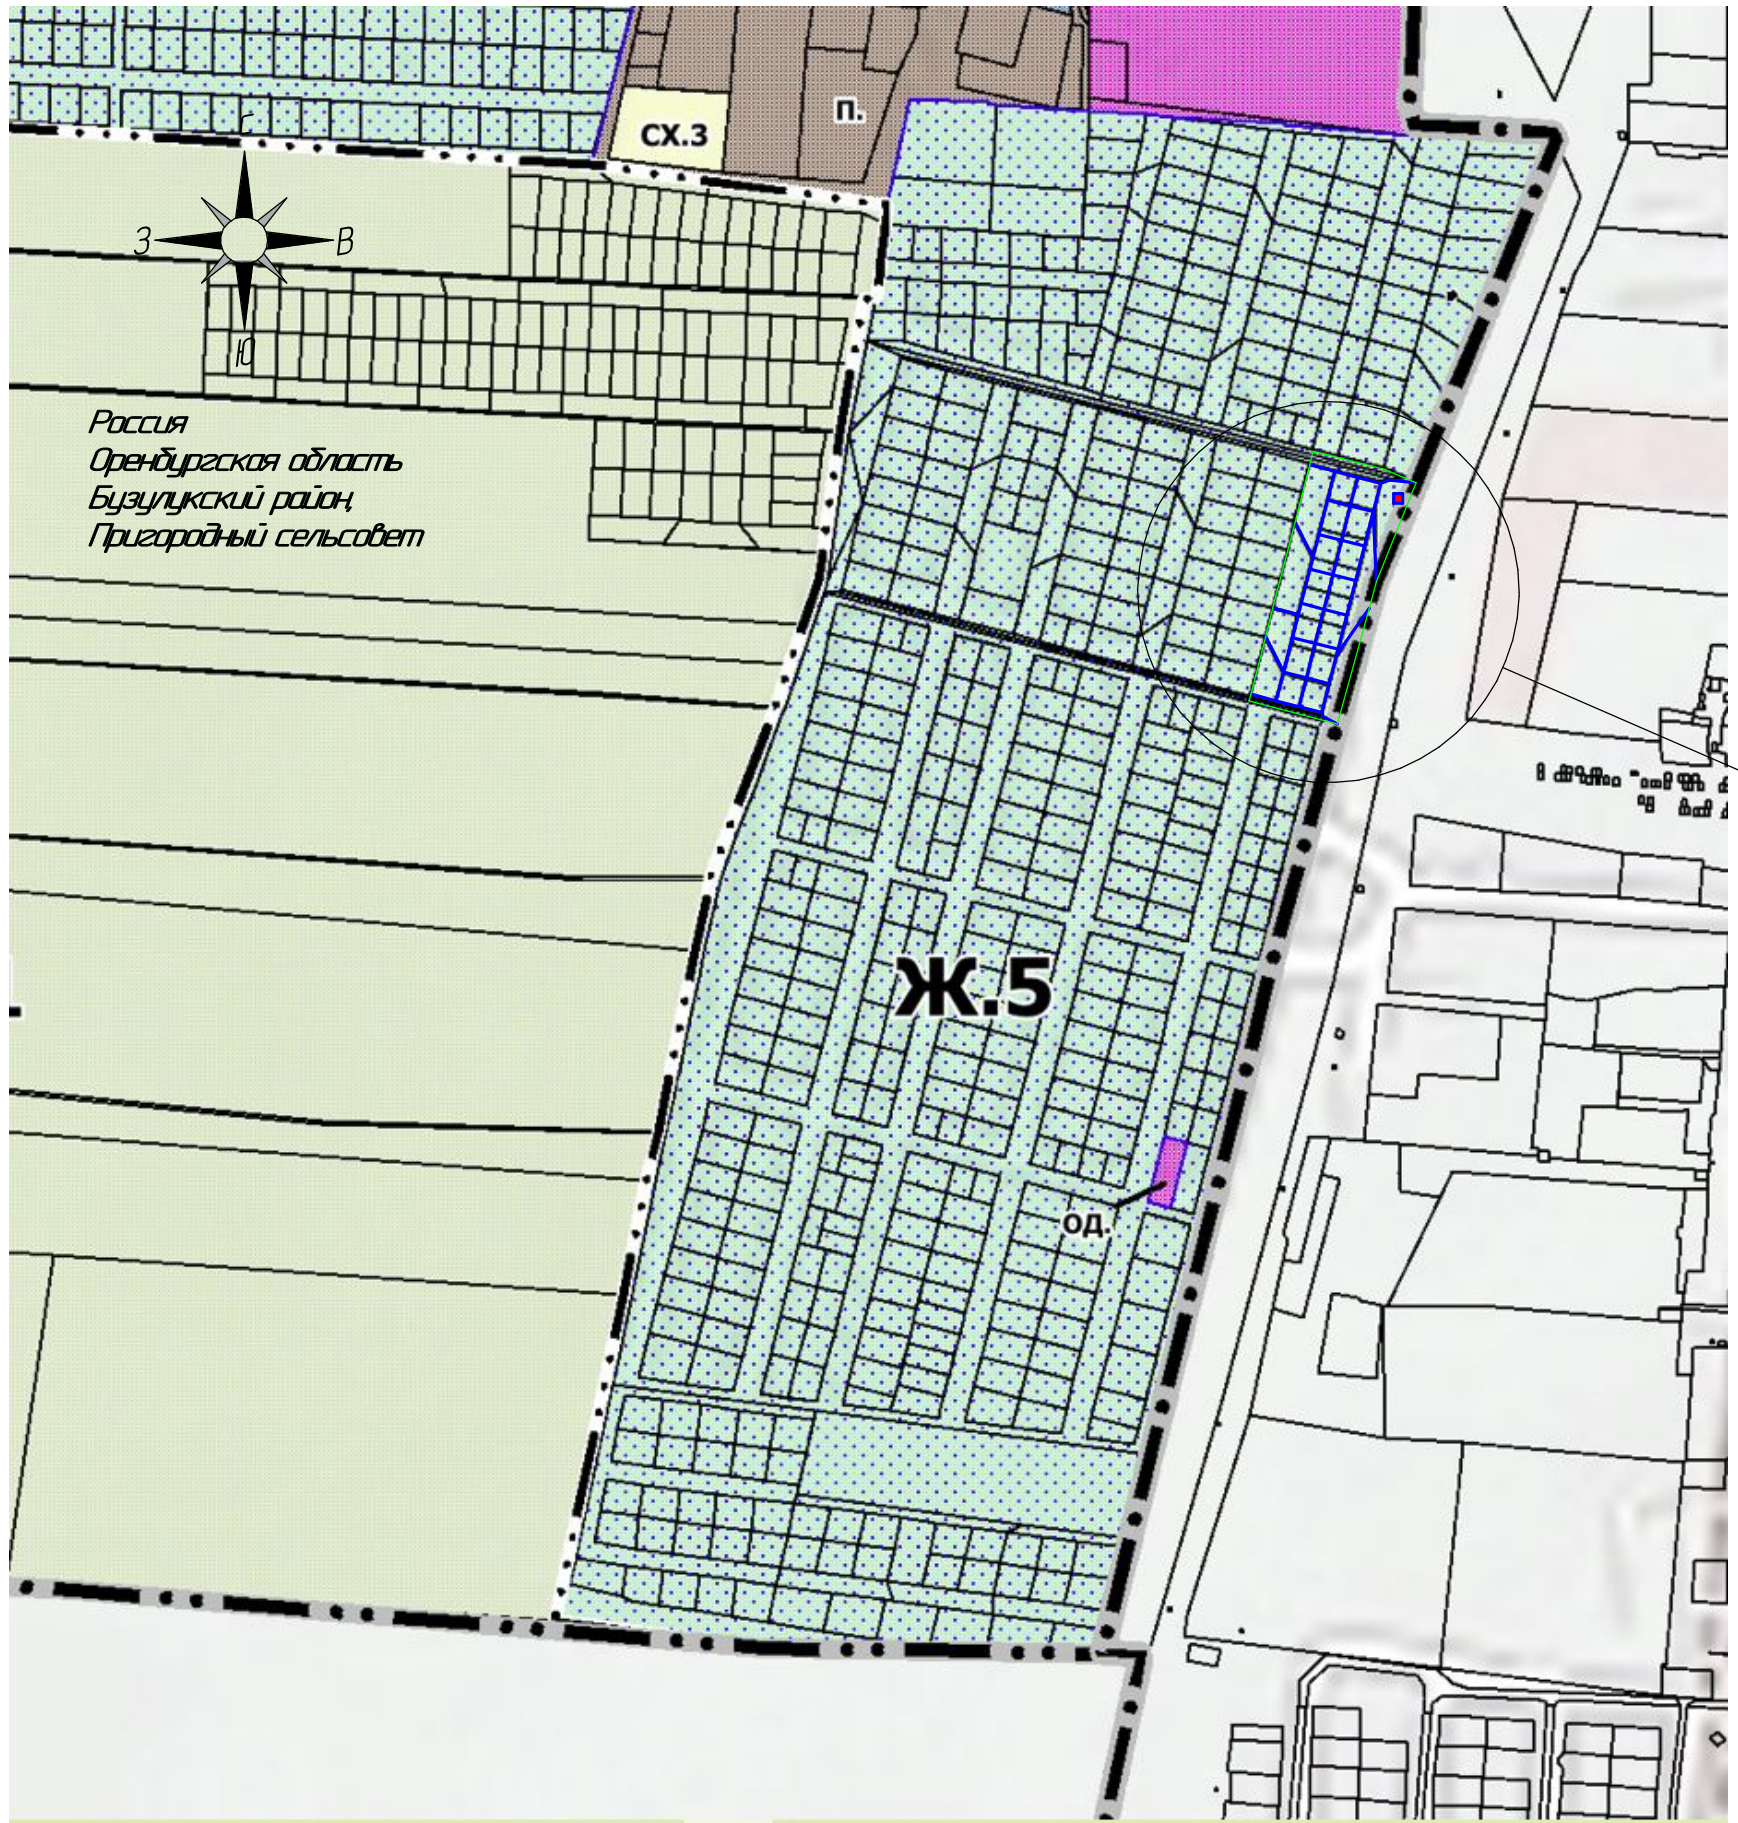

УСЛОВНЫЕ ГРАФИЧЕСКИЕ ОБОЗНАЧЕНИЯ

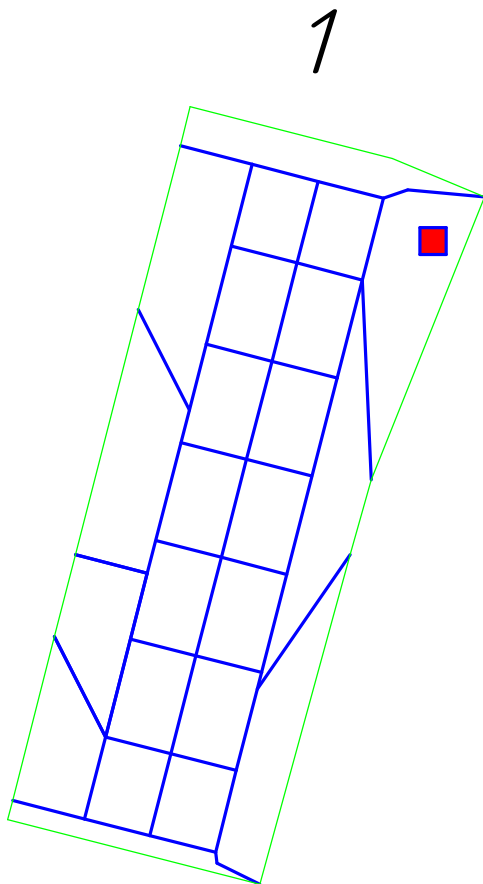

Наименование		Обозначение							
Граница городского округа г. Бузулук		— · — · — · — · — · — ·							
Граница МО Пригородный сельсовет		— ·····— ·····— ·····— ·····—							
Граница населенного пункта существующая		— ·····— ·····— ·····— ·····—							
Границы территории проектирования		— — — — — — — — — — — —							
Границы земельных участков		— — — — — — — — — — — —							
Земельный участок под опорой ЛЭП 7пр 110 кВ		■							
Зона застройки малоэтажными жилыми домами		Ж.5							
		33-2023-ПМТ-МО							
		Проект планировки территории, расположенной в восточной части кадастрового квартала 56:08:2195005 Пригородного сельсовета Бузулукского района Оренбургской области							
Изм.	Колуч.	Лист	№ док.	Подп.	Дата	Материалы по обоснованию проекта межевания территории	Стадия	Лист	Листов
Разработал	Кудряшов Р.В.								
Проверил	Чулкова Н.В.								
ГИП	Дрючков В.Г.								
Нормоконтроль	Степанова С.А.					Схема ограничений градостроительной деятельности в соответствии с генеральным планом		ООО "Центр проектирования"	

Согласовано

Взам. инв. №

Подп. и дата

Инв. № подл.