

Утверждена

(наименование документа об утверждении, включая
 органов местного самоуправления,
 принявших решение об утверждении схемы или подписавших
 соглашение о перераспределении земельных участков)

ОТ _____ № _____

Схема расположения земельного участка или земельных участков на кадастровом плане территории

Условный номер земельного участка :ЗУ1
 (указывается в случае, если предусматривается образование двух и более земельных участков)

Площадь земельного участка 1500 кв.м.
 (указывается проектная площадь образуемого земельного участка, вычисленная с использованием технологических и программных средств, в том числе размещенных на официальном сайте федерального органа исполнительной власти, уполномоченного Правительством Российской Федерации на осуществление государственного кадастрового учета, государственной регистрации прав, ведение Единого государственного реестра недвижимости и предоставление сведений, содержащихся в Едином государственном реестре недвижимости, в информационно-телекоммуникационной сети "Интернет" (далее - официальный сайт), с округлением до 1 квадратного метра. Указанное значение площади земельного участка может быть уточнено при проведении кадастровых работ не более чем на десять процентов)

Обозначения характерных точек границ	Координаты (МСК – субъект 56)	
	Х	У
1	2	3
1	574242,67	1325109,57
2	574215,54	1325151,59
3	574240,84	1325168,22
4	574267,38	1325129,60
1	574242,67	1325109,57

Условный номер земельного участка :ЗУ2
 (указывается в случае, если предусматривается образование двух и более земельных участков)

Площадь земельного участка 1500 кв.м.
 (указывается проектная площадь образуемого земельного участка, вычисленная с использованием технологических и программных средств, в том числе размещенных на официальном сайте федерального органа исполнительной власти, уполномоченного Правительством Российской Федерации на осуществление государственного кадастрового учета, государственной регистрации прав, ведение Единого государственного реестра недвижимости и предоставление сведений, содержащихся в Едином государственном реестре недвижимости, в информационно-телекоммуникационной сети "Интернет" (далее - официальный сайт), с округлением до 1 квадратного метра. Указанное значение площади земельного участка может быть уточнено при проведении кадастровых работ не более чем на десять процентов)


Обозначения характерных точек границ	Координаты (МСК – субъект 56)	
	Х	У
3	574240,84	1325168,22
4	574267,38	1325129,60
5	574293,42	1325150,71
6	574268,36	1325186,32
3	574240,84	1325168,22

Условный номер земельного участка :ЗУ3
 (указывается в случае, если предусматривается образование двух и более земельных участков)

Площадь земельного участка 1400 кв.м.
 (указывается проектная площадь образуемого земельного участка, вычисленная с использованием технологических и программных средств, в том числе размещенных на официальном сайте федерального органа исполнительной власти, уполномоченного Правительством Российской Федерации на осуществление государственного кадастрового учета, государственной регистрации прав, ведение Единого государственного реестра недвижимости и предоставление сведений, содержащихся в Едином государственном реестре недвижимости, в информационно-телекоммуникационной сети "Интернет" (далее - официальный сайт), с округлением до 1 квадратного метра. Указанное значение площади земельного участка может быть уточнено при проведении кадастровых работ не более чем на десять процентов)

государственном реестре недвижимости, в информационно-телекоммуникационной сети "Интернет" (далее - официальный сайт), с округлением до 1 квадратного метра. Указанное значение площади земельного участка может быть уточнено при проведении кадастровых работ не более чем на десять процентов)

6	574268,36	1325186,32
5	574293,42	1325150,71
7	574316,32	1325169,22
8	574312,16	1325181,97
9	574297,93	1325205,76
6	574268,36	1325186,32

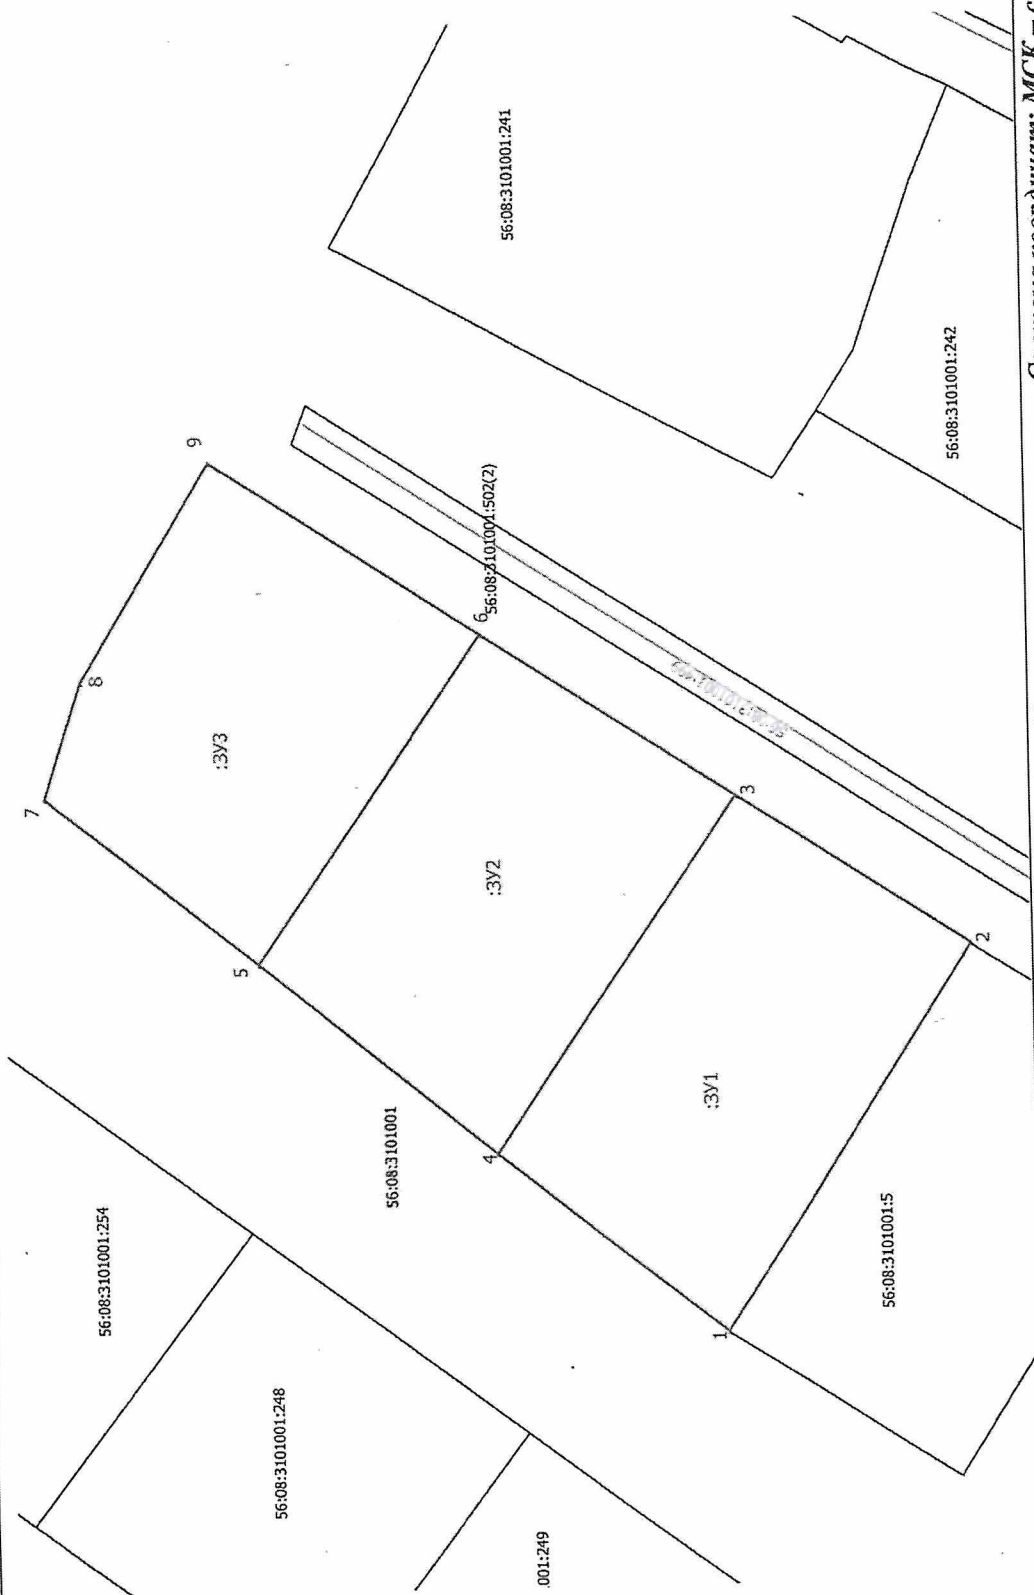

Система координат: МСК – субъект 56

Масштаб 1:500

- Условные обозначения:
- ▬ границы образуемого земельного участка
 - ▬ границы учтенных земельных участков
 - ▬ границы учтенных ОКС
 - ▬ границы кадастровых кварталов

- 1 характеристика точки границы земельного участка
- 56:08:3101001:5 кадастровый номер земельного участка
- 56:08:3101001:499 кадастровый номер учтенного ОКС
- 56:08:3101001 кадастровый номер квартала