

Утверждена
 постановлением администрации МО Бузулукского района Оренбургской области
 (наименование документа об утверждении, включая наименования органов государственной власти
 Администрация МО Бузулукского района Оренбургской области
 или органов местного самоуправления, принявших решение об утверждении схемы или подписавших соглашение о
 перераспределении земельных участков)


от _____ № _____

СХЕМА
 расположения земельного участка или земельных участков на кадастровом плане территории

Условный номер земельного участка - _____
 (указывается в случае, если предусматривается образование двух и более земельных участков)

Площадь земельного участка 1500 м²

Обозначение характерных точек границ	Координаты, м	
	X	Y
2		3
1	546428.53	1322192.28
1	546445.80	1322239.20
2	546417.64	1322249.55
3	546400.37	1322202.63
4	546428.53	1322192.28
1		

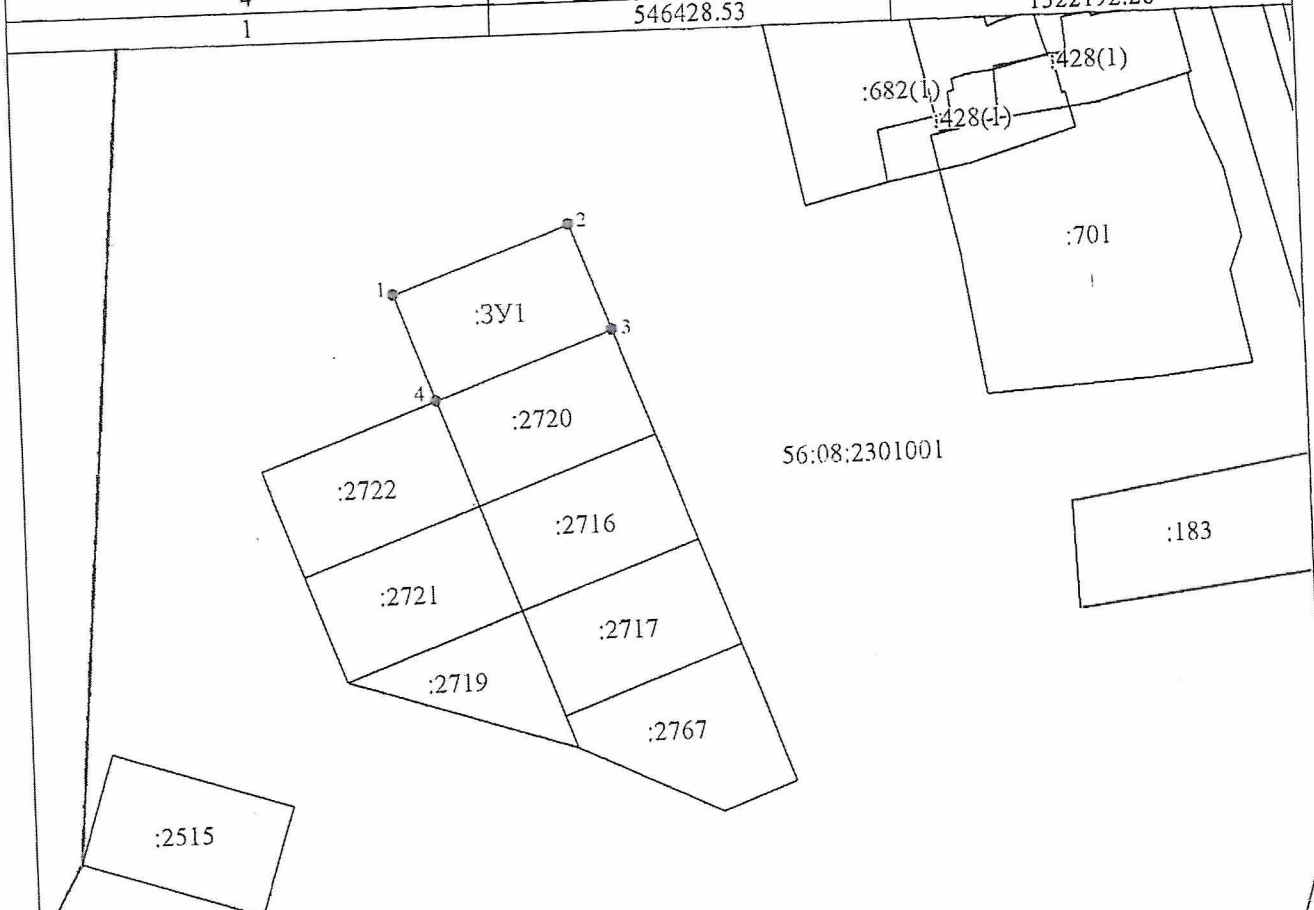

МСК - субъект 56
 Масштаб 1:2000

Условные обозначения:

- Вновь образованная часть границы, сведения о которой достаточны для определения ее местоположения
- Надписи вновь образованного земельного участка
- Существующая часть границы, имеющиеся в ЕГРН сведения о которой достаточны для определения ее местоположения
- Надписи кадастрового номера земельного участка
- Граница кадастрового квартала
- Обозначение кадастрового квартала

56:08:2301001