
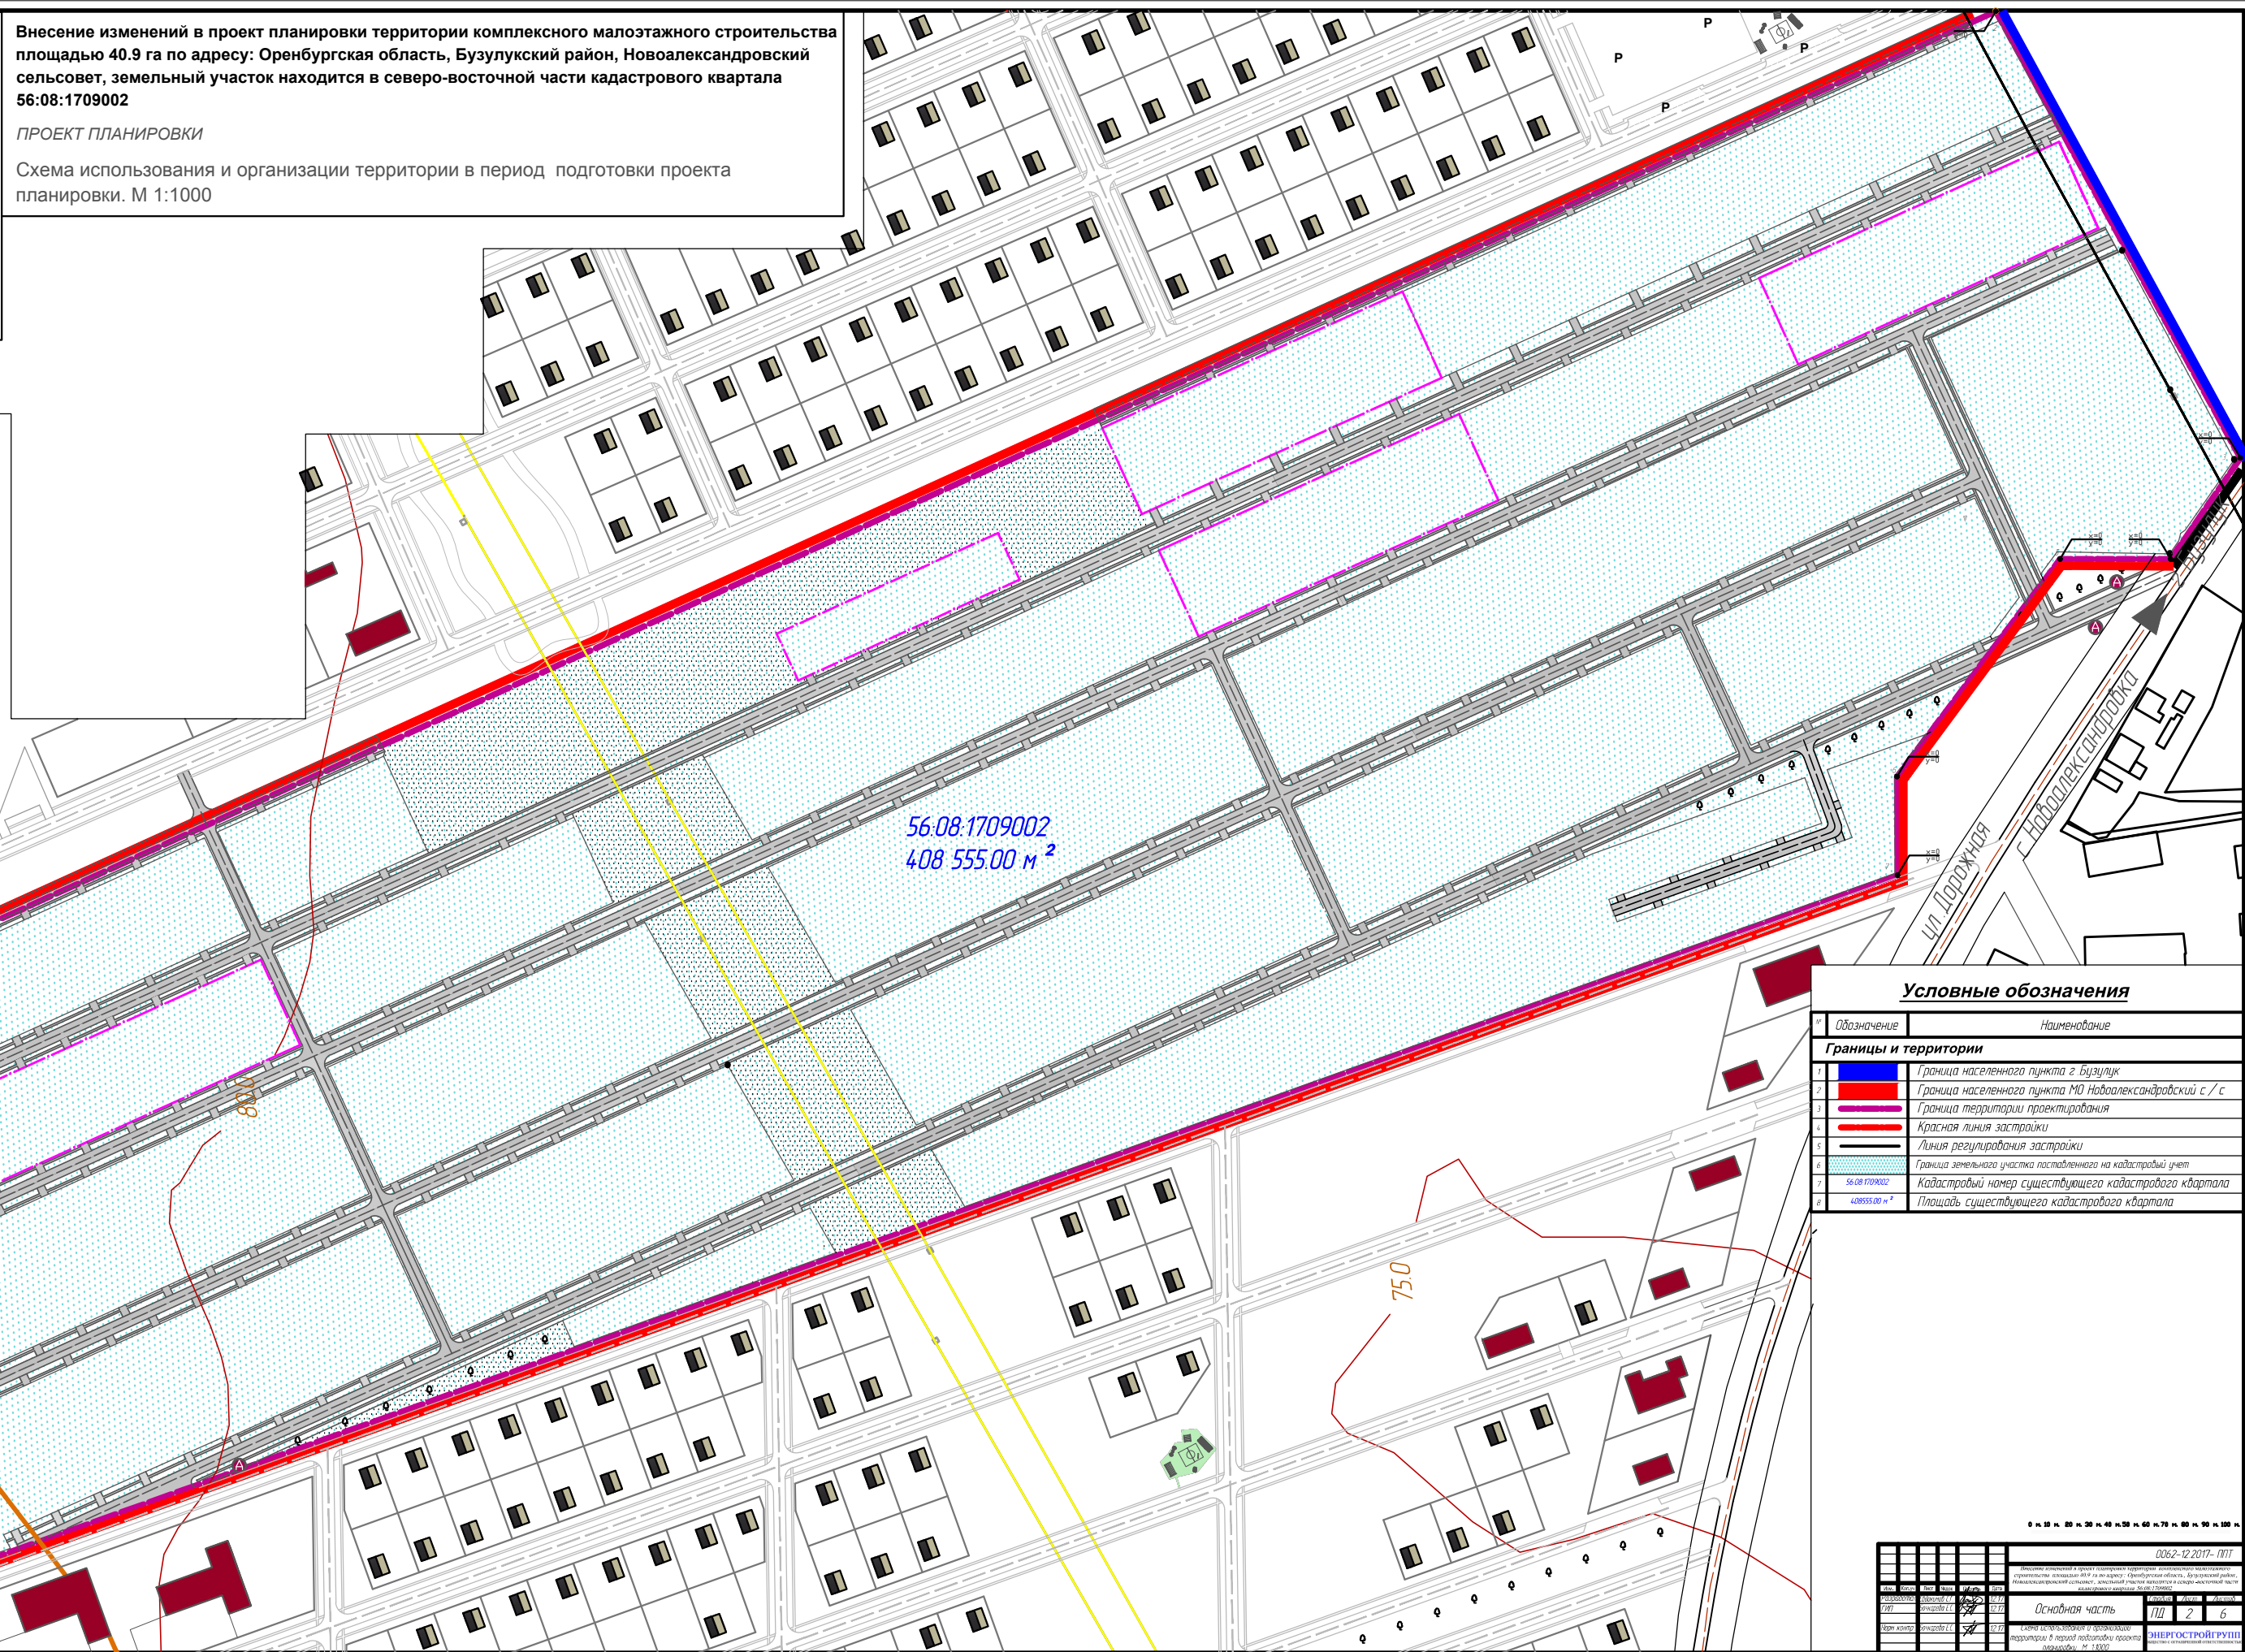
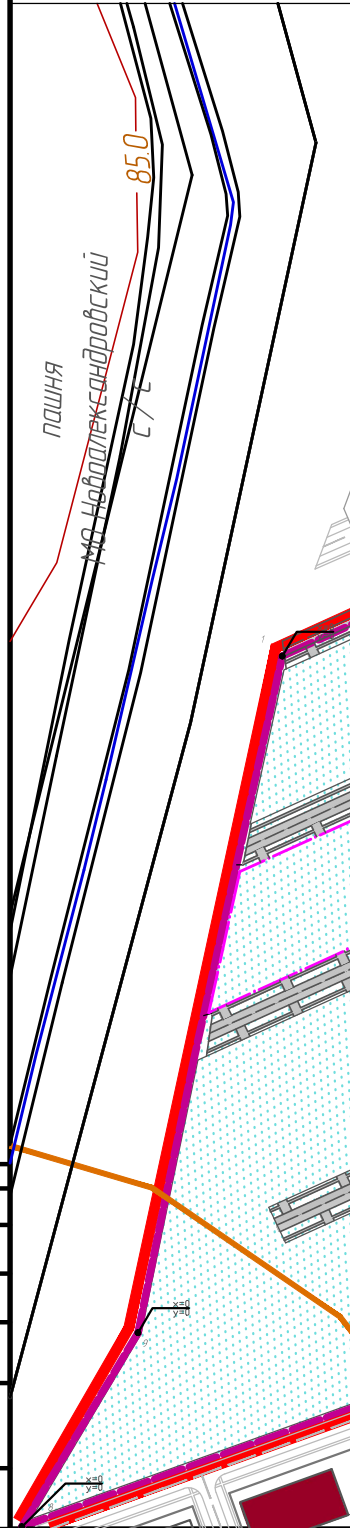


Внесение изменений в проект планировки территории комплексного малоэтажного строительства площадью 40.9 га по адресу: Оренбургская область, Бузулукский район, Новоалександровский сельсовет, земельный участок находится в северо-восточной части кадастрового квартала 56:08:1709002

ПРОЕКТ ПЛАНИРОВКИ

Схема использования и организации территории в период подготовки проекта планировки. М 1:1000

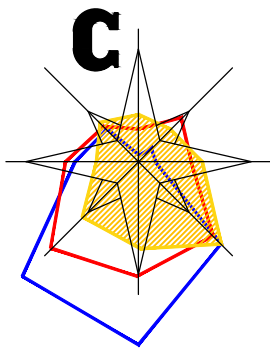

Условные обозначения

№	Обозначение	Наименование
Границы и территории		
1		Граница населенного пункта г Бузулук
2		Граница населенного пункта МО Новоалександровский с / с
3		Граница территории проектирования
4		Красная линия застройки
5		Линия регулирования застройки
6		Граница земельного участка поставленного на кадастровый учет
7		Кадастровый номер существующего кадастрового квартала
8		Площадь существующего кадастрового квартала

0 м 10 м 20 м 30 м 40 м 50 м 60 м 70 м 80 м 90 м 100 м		0062-12.2017-П117
<p>Проект планировки территории комплексного малоэтажного строительства площадью 40,9 га по адресу: Оренбургская область, Бузулукский район, Новоалександровский сельсовет, земельный участок находится в северо-восточной части кадастрового квартала 56:08:1709002</p>		
Исполнитель	С.С. Сидорова	Инженер
Проверенный	С.С. Сидорова	Инженер
УТВ	Сидорова С.С.	Инженер
Дата	08.08.2017	Лист
Лист	2	6
Основная часть		ЭНЕРГСТРОЙГРУПП
<p>Схема использования и организации территории в период подготовки проекта планировки. М 1:1000</p>		