
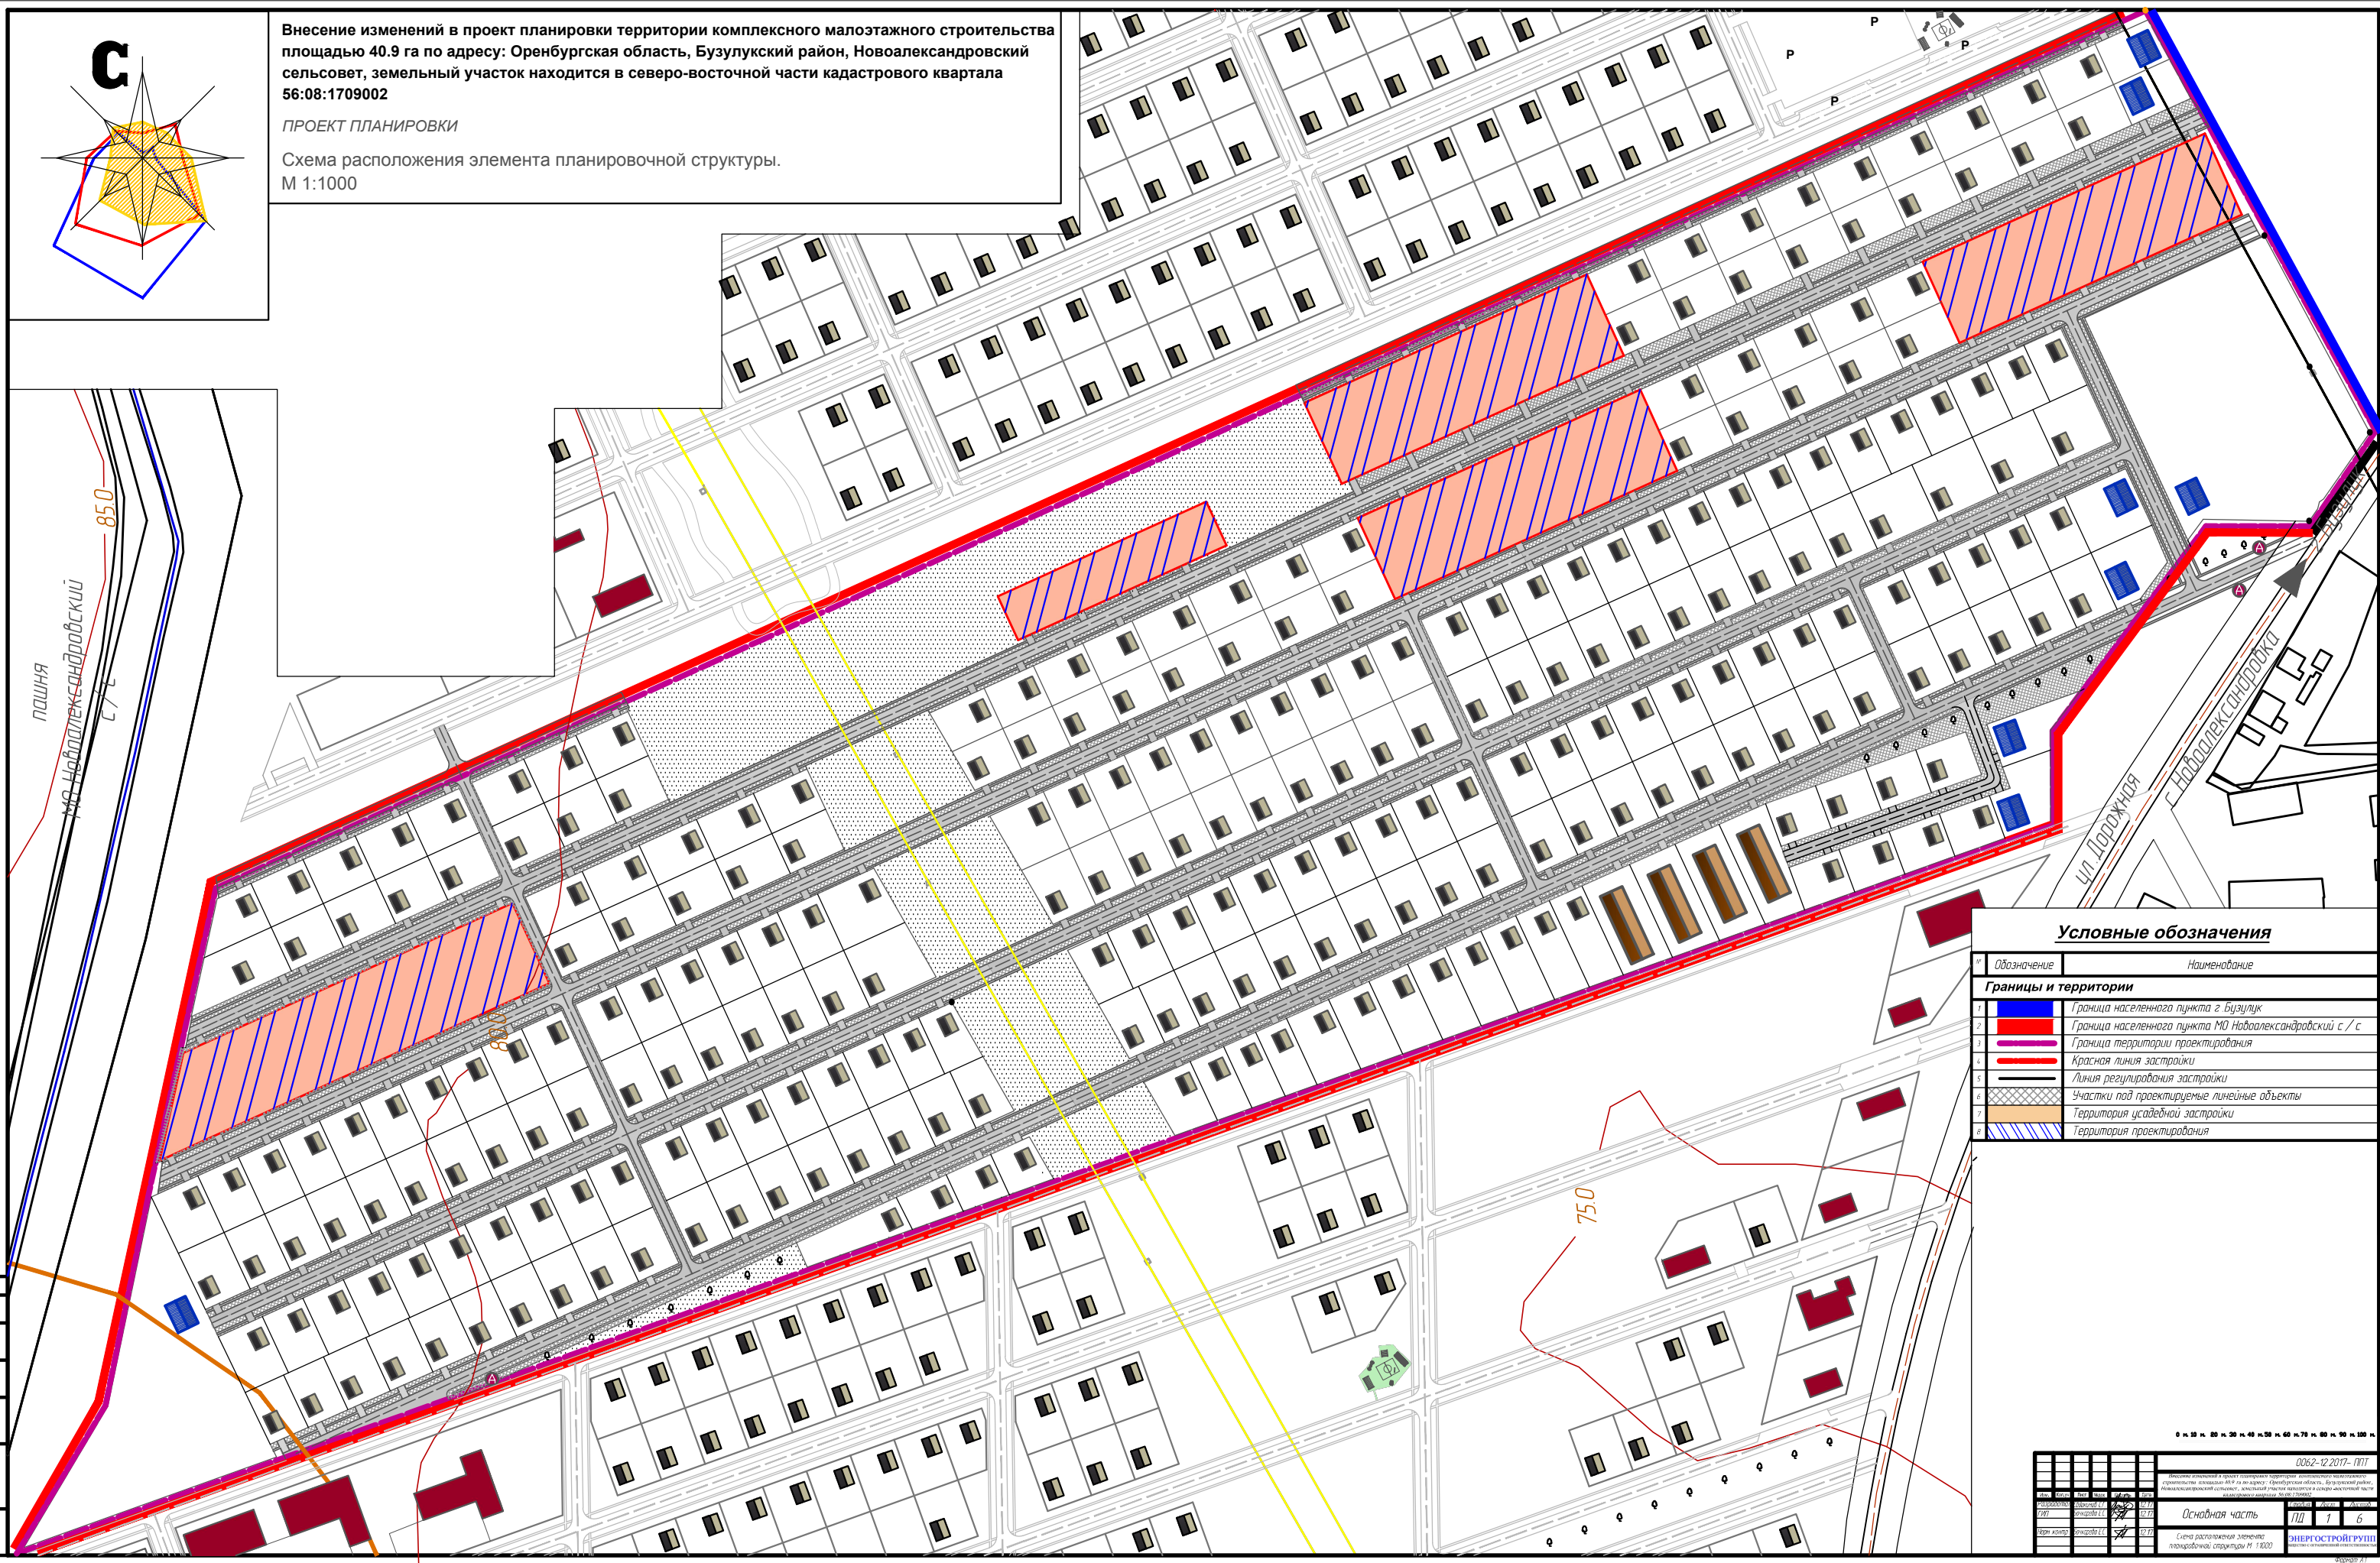
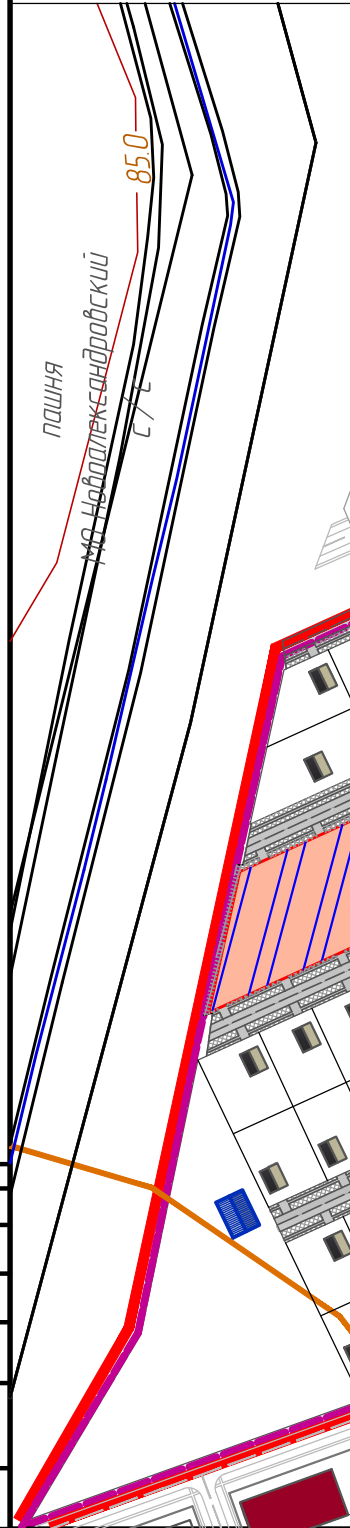


Внесение изменений в проект планировки территории комплексного малоэтажного строительства площадью 40.9 га по адресу: Оренбургская область, Бузулукский район, Новоалександровский сельсовет, земельный участок находится в северо-восточной части кадастрового квартала 56:08:1709002

ПРОЕКТ ПЛАНИРОВКИ

Схема расположения элемента планировочной структуры.
М 1:1000

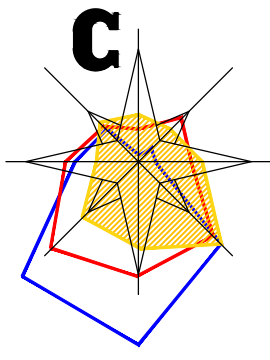

Условные обозначения

№	Обозначение	Наименование
Границы и территории		
1		Граница населенного пункта г. Бузулук
2		Граница населенного пункта МО Новоалександровский с. / с.
3		Граница территории проектирования
4		Красная линия застройки
5		Линия регулирования застройки
6		Участки под проектируемые линейные объекты
7		Территория усадебной застройки
8		Территория проектирования

0 м 10 м 20 м 30 м 40 м 50 м 60 м 70 м 80 м 90 м 100 м		0062-12.2017-П117
<small>Исполнитель: ООО "Энергострой-РП" (ИНН 5603003000, ОГРН 5025603000000). Проектная организация: ООО "Энергострой-РП". Состав: Генеральный директор: [Имя], Главный архитектор: [Имя], Инженер: [Имя]. Дата: [Дата].</small>		
Основная часть	ЛД	1 6
Схема застройки территории		ЭНЕРГОСТРОЙ-РП