


# Карта планируемого размещения объектов местного значения муниципального образования Бузулукский район Оренбургской области

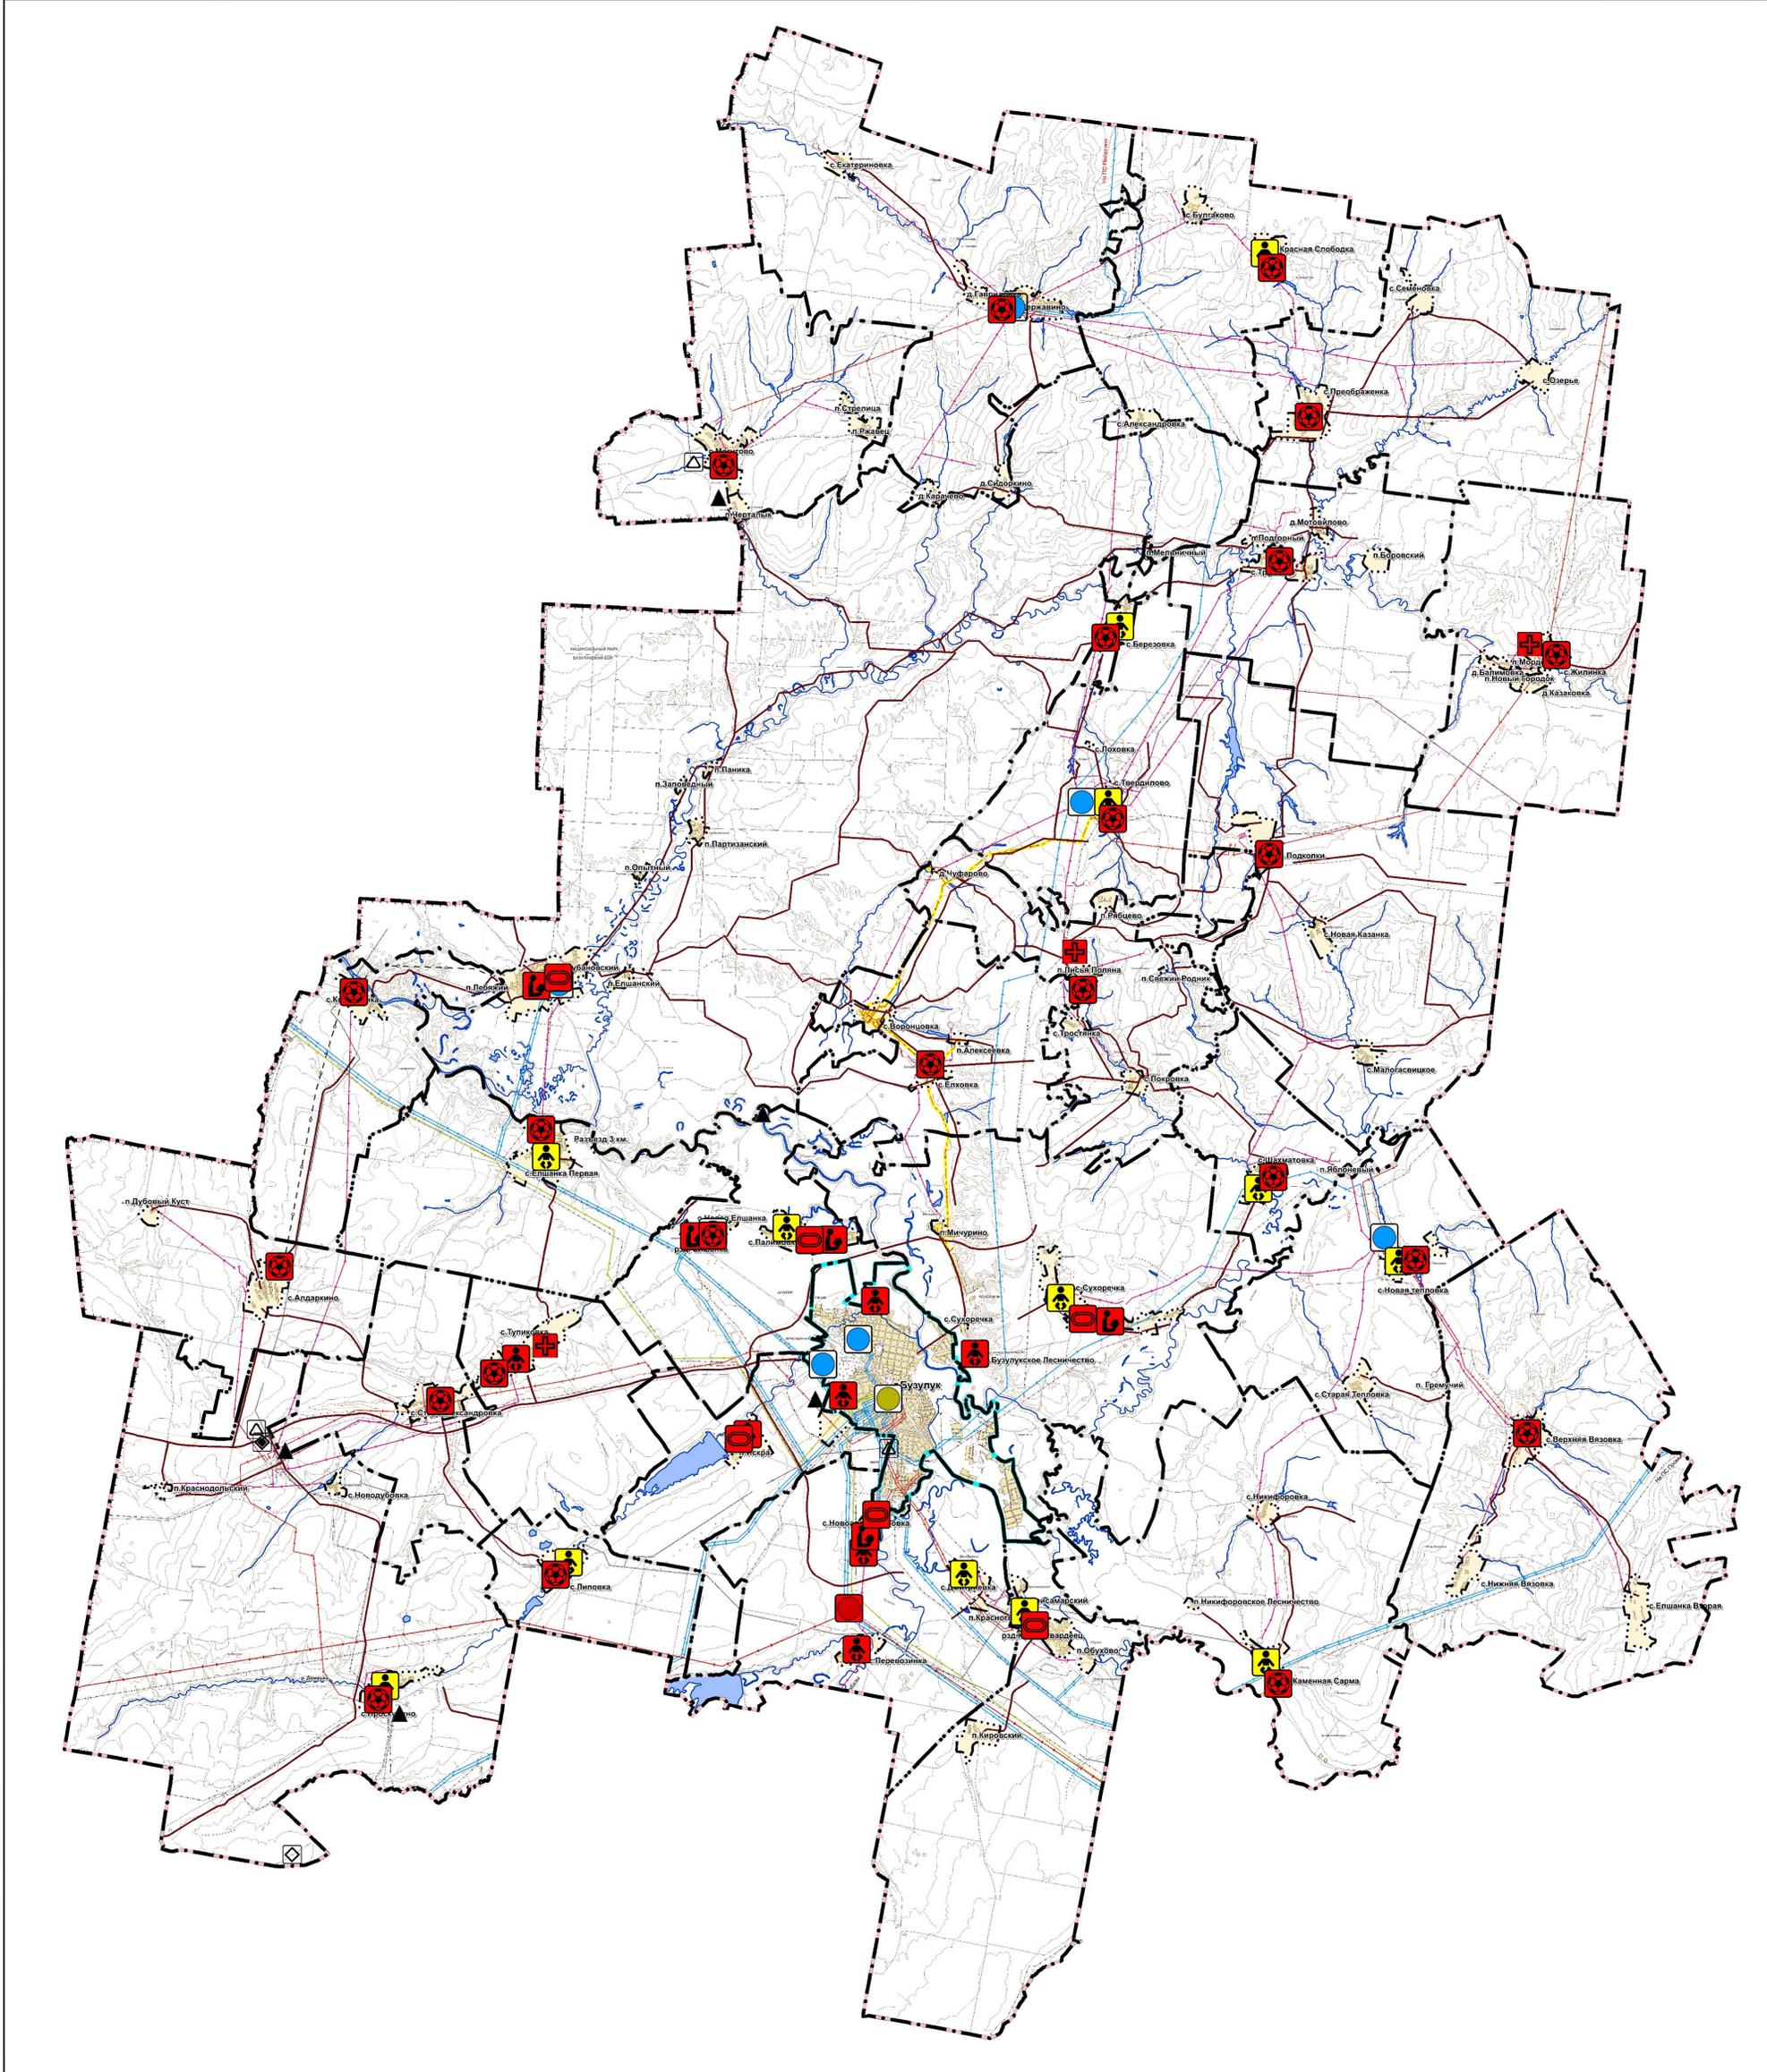

### Условные обозначения:

<p><b>Границы:</b></p> <ul style="list-style-type: none"> <li> граница субъекта Российской Федерации</li> <li> граница муниципального района</li> <li> граница населенного пункта г. Бузулук</li> <li> границы поселений, входящих в состав муниципального района</li> <li> границы населенных пунктов, входящих в состав муниципального района</li> </ul> <p><b>Планируемые для размещения объекты местного значения:</b></p> <ul style="list-style-type: none"> <li> - дошкольная образовательная организация</li> <li> - общеобразовательная организация</li> <li> - объекты здравоохранения</li> <li> - объекты спорта</li> <li> - спортивные сооружения</li> </ul>	<p><b>Газоснабжение:</b></p> <table border="0" style="width: 100%;"> <tr> <td style="width: 50%;"> <p>Планир.  Сущ и строящиеся </p> <p> Магистральный газопровод</p> <p> Газопровод распределительный</p> <p> ГРП (Насосная станция)</p> <p> ГРС (Газораспределительная станция)</p> <p> Головные сооружения</p> <p> Компрессорная станция</p> </td> <td style="width: 50%;"> <p><b>Электроснабжение:</b></p> <table border="0" style="width: 100%;"> <tr> <td style="width: 50%;"> <p>Рек.  Сущ. и строящиеся </p> <p> ВЛ 10 кВ</p> <p> ВЛ 110 кВ</p> <p> ВЛ 35 кВ</p> <p> ВЛ 220 кВ</p> <p> ВЛ 500 кВ (планируемая)</p> <p> Электрическая подстанция 110 кВ</p> <p> Электрическая подстанция 220 кВ</p> <p> Электрическая подстанция 500 кВ (проект)</p> </td> <td style="width: 50%;"> <p><b>Автомобильные дороги:</b></p> <p> Автомобильные дороги местного значения</p> </td> </tr> </table> </td> </tr> </table>	<p>Планир.  Сущ и строящиеся </p> <p> Магистральный газопровод</p> <p> Газопровод распределительный</p> <p> ГРП (Насосная станция)</p> <p> ГРС (Газораспределительная станция)</p> <p> Головные сооружения</p> <p> Компрессорная станция</p>	<p><b>Электроснабжение:</b></p> <table border="0" style="width: 100%;"> <tr> <td style="width: 50%;"> <p>Рек.  Сущ. и строящиеся </p> <p> ВЛ 10 кВ</p> <p> ВЛ 110 кВ</p> <p> ВЛ 35 кВ</p> <p> ВЛ 220 кВ</p> <p> ВЛ 500 кВ (планируемая)</p> <p> Электрическая подстанция 110 кВ</p> <p> Электрическая подстанция 220 кВ</p> <p> Электрическая подстанция 500 кВ (проект)</p> </td> <td style="width: 50%;"> <p><b>Автомобильные дороги:</b></p> <p> Автомобильные дороги местного значения</p> </td> </tr> </table>	<p>Рек.  Сущ. и строящиеся </p> <p> ВЛ 10 кВ</p> <p> ВЛ 110 кВ</p> <p> ВЛ 35 кВ</p> <p> ВЛ 220 кВ</p> <p> ВЛ 500 кВ (планируемая)</p> <p> Электрическая подстанция 110 кВ</p> <p> Электрическая подстанция 220 кВ</p> <p> Электрическая подстанция 500 кВ (проект)</p>	<p><b>Автомобильные дороги:</b></p> <p> Автомобильные дороги местного значения</p>
<p>Планир.  Сущ и строящиеся </p> <p> Магистральный газопровод</p> <p> Газопровод распределительный</p> <p> ГРП (Насосная станция)</p> <p> ГРС (Газораспределительная станция)</p> <p> Головные сооружения</p> <p> Компрессорная станция</p>	<p><b>Электроснабжение:</b></p> <table border="0" style="width: 100%;"> <tr> <td style="width: 50%;"> <p>Рек.  Сущ. и строящиеся </p> <p> ВЛ 10 кВ</p> <p> ВЛ 110 кВ</p> <p> ВЛ 35 кВ</p> <p> ВЛ 220 кВ</p> <p> ВЛ 500 кВ (планируемая)</p> <p> Электрическая подстанция 110 кВ</p> <p> Электрическая подстанция 220 кВ</p> <p> Электрическая подстанция 500 кВ (проект)</p> </td> <td style="width: 50%;"> <p><b>Автомобильные дороги:</b></p> <p> Автомобильные дороги местного значения</p> </td> </tr> </table>	<p>Рек.  Сущ. и строящиеся </p> <p> ВЛ 10 кВ</p> <p> ВЛ 110 кВ</p> <p> ВЛ 35 кВ</p> <p> ВЛ 220 кВ</p> <p> ВЛ 500 кВ (планируемая)</p> <p> Электрическая подстанция 110 кВ</p> <p> Электрическая подстанция 220 кВ</p> <p> Электрическая подстанция 500 кВ (проект)</p>	<p><b>Автомобильные дороги:</b></p> <p> Автомобильные дороги местного значения</p>		
<p>Рек.  Сущ. и строящиеся </p> <p> ВЛ 10 кВ</p> <p> ВЛ 110 кВ</p> <p> ВЛ 35 кВ</p> <p> ВЛ 220 кВ</p> <p> ВЛ 500 кВ (планируемая)</p> <p> Электрическая подстанция 110 кВ</p> <p> Электрическая подстанция 220 кВ</p> <p> Электрическая подстанция 500 кВ (проект)</p>	<p><b>Автомобильные дороги:</b></p> <p> Автомобильные дороги местного значения</p>				

2024 год		Оренбургская область, Бузулукский район	
Схема территориального планирования МО Бузулукский район Оренбургской области			
№ п/п	Лист	Год	Дата
1	1	2024	15.05.2024
Основная часть			
Масштаб: 1:100000			
Метаданные: 1:100000			
Муниципальное образование: МО Бузулукский район			
№ 1/03-000			
Формат А3			