
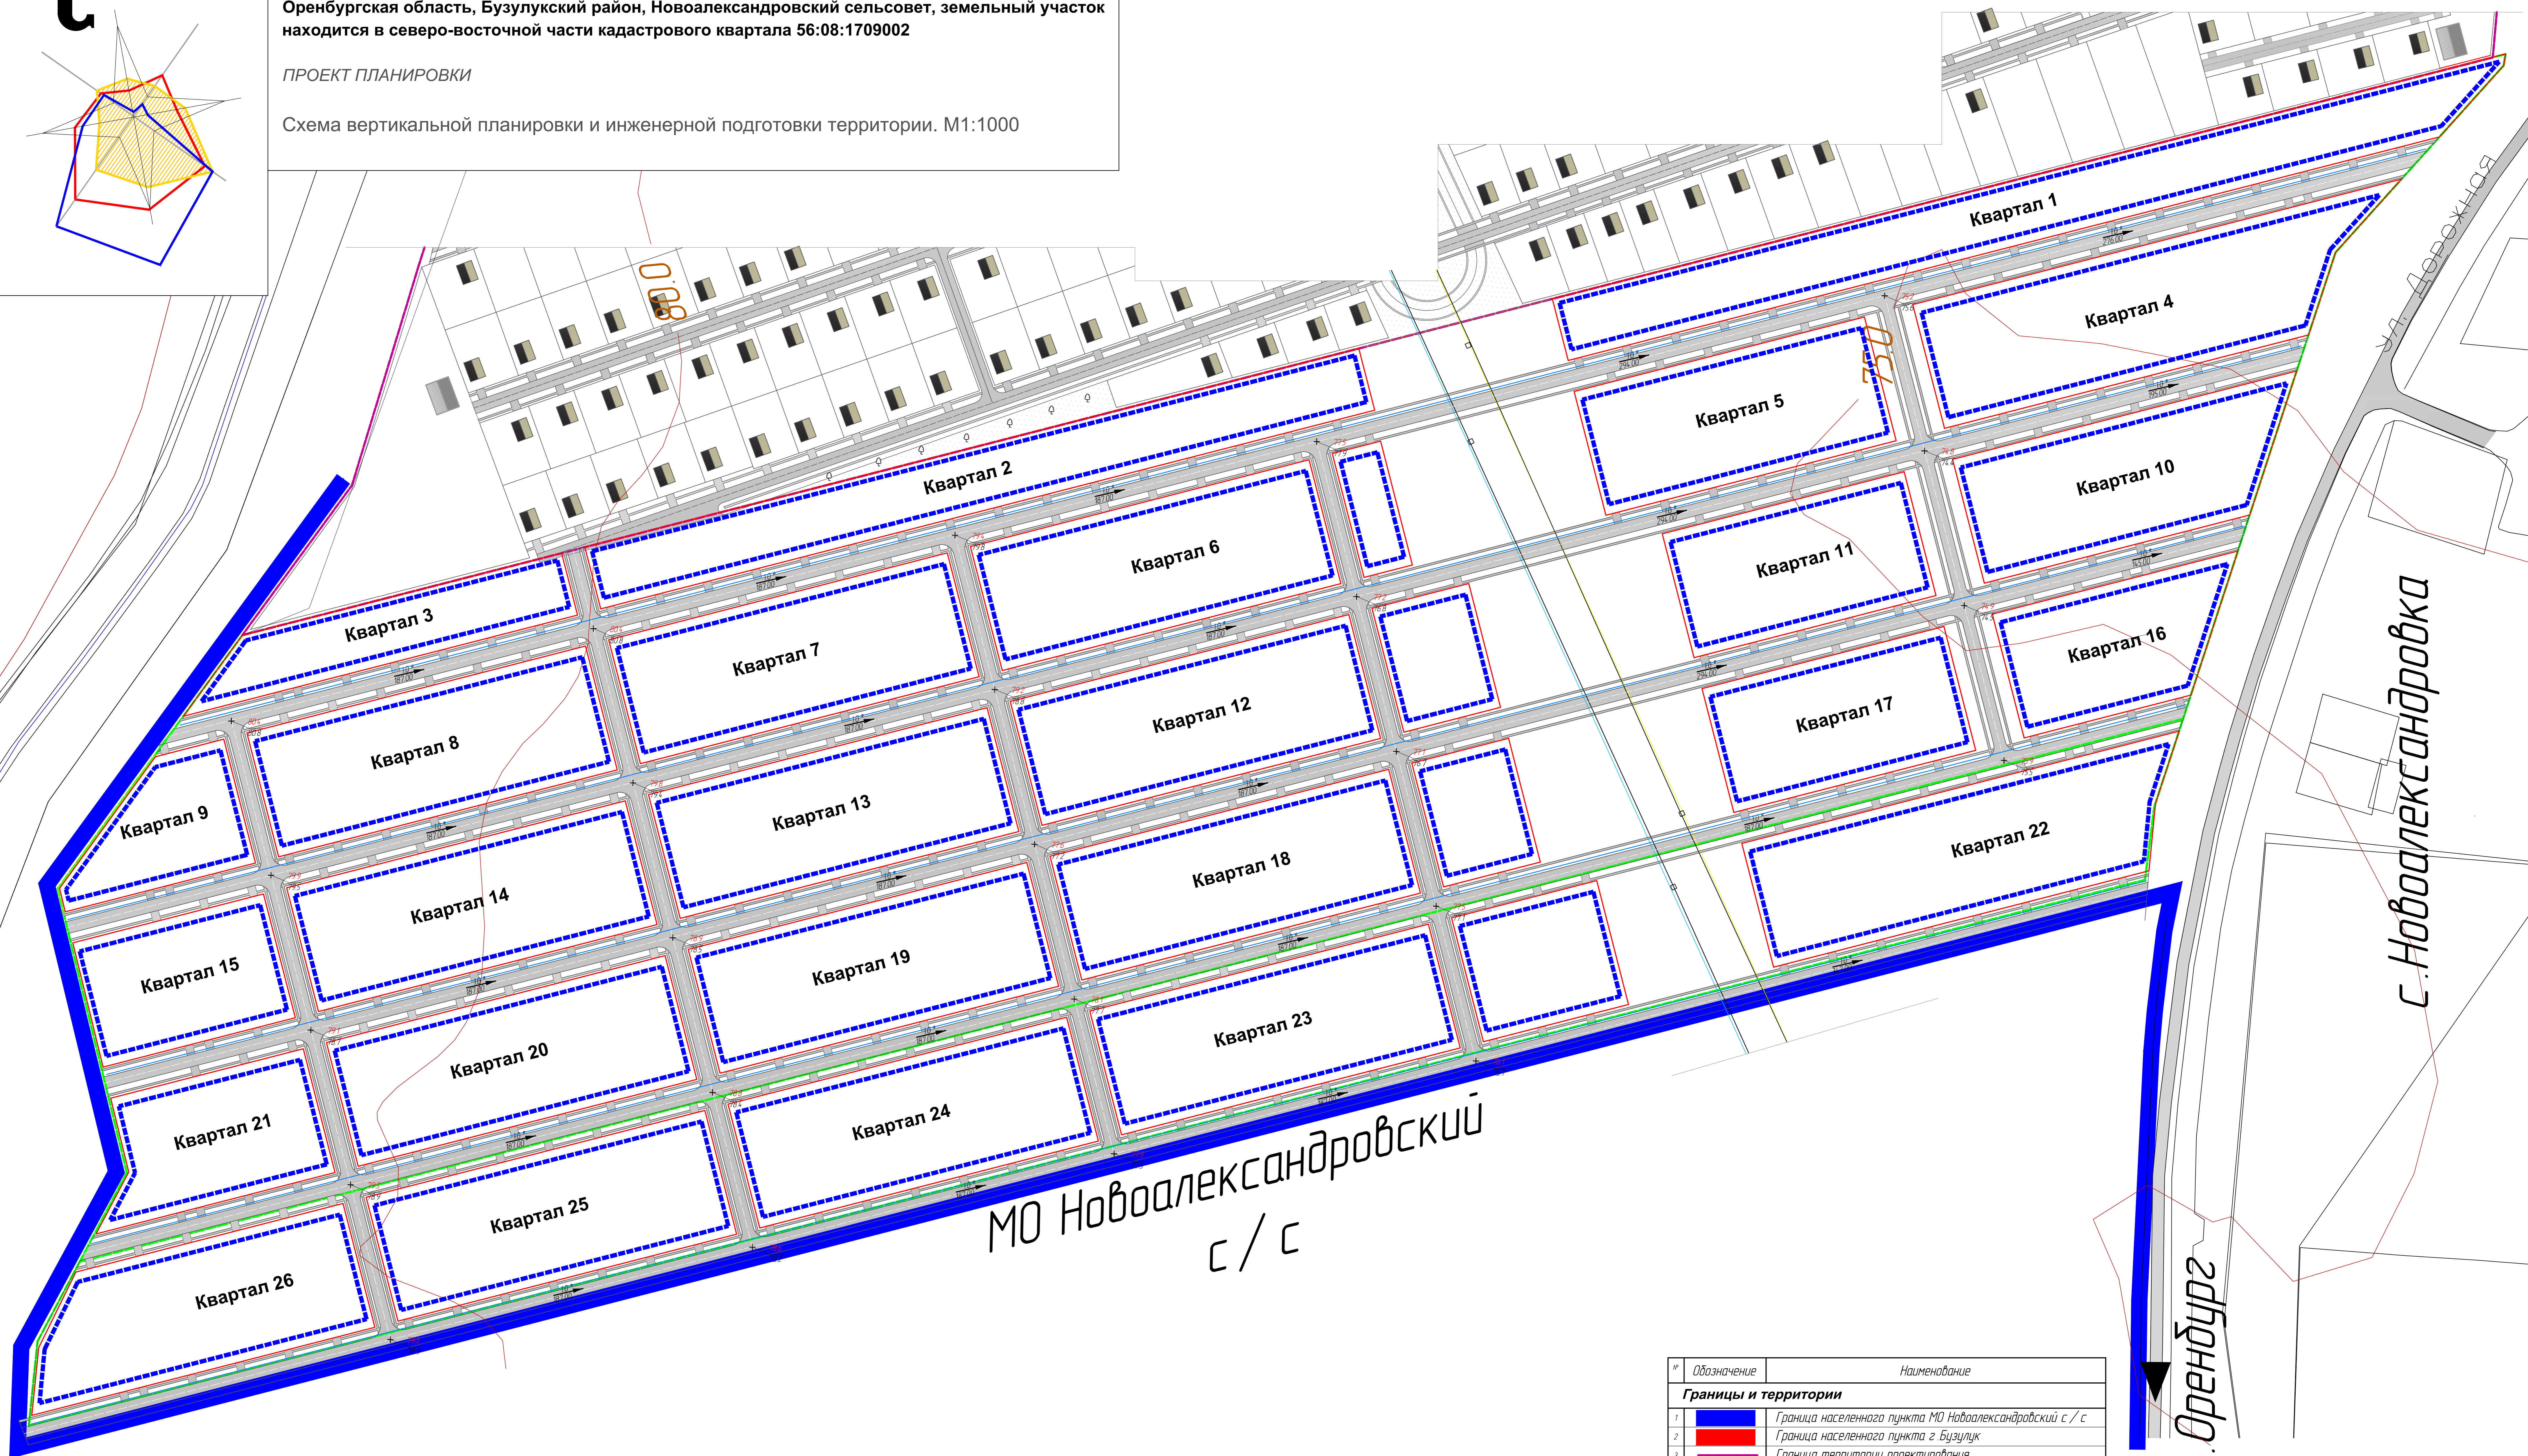


С

Внесение изменений в комплексное малоэтажное строительство площадью 161 га по адресу:
Оренбургская область, Бузулукский район, Новоалександровский сельсовет, земельный участок
находится в северо-восточной части кадастрового квартала 56:08:1709002

ПРОЕКТ ПЛАНИРОВКИ

Схема вертикальной планировки и инженерной подготовки территории. М1:1000

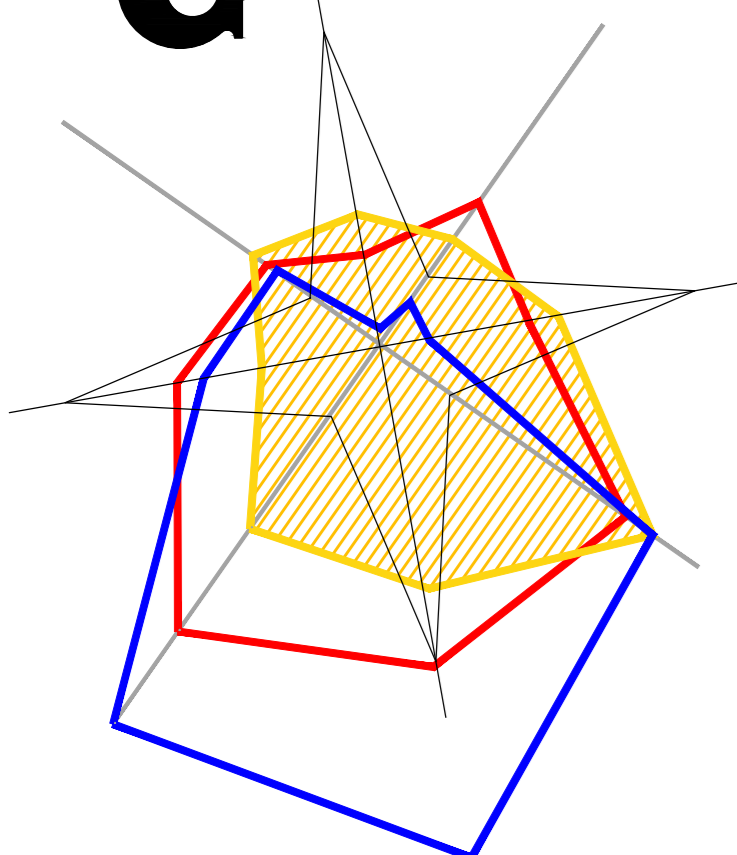

№	Обозначение	Наименование
Границы и территории		
1		Граница населенного пункта МО Новоалександровский с / с
2		Граница населенного пункта г. Бузулук
3		Граница территории проектирования
4		Красная линия застройки
5		Линия регулирования застройки
6		Сквозная линия, ширина улицы, м
7		проектная отметка
8		фактическая отметка земли
9		Квартал 1
9		Номер планировочного квартала
9		Линейная канализация

0063-12.2017 - ППТ					
№	Вид	Дата	Исполнитель	Лист	Всего
1	Разработка	12.17	С.С.	4	6
2	Генплан	12.17	С.С.	4	6
3	Канализация	12.17	С.С.	4	6
4	Система вертикальной планировки и инженерной подготовки территории	12.17	С.С.	4	6

Основная часть

ЭНЕРГЕСТРОЙГРУПП

М 1:1000

0 м 10 н. 20 н. 30 н. 40 н. 50 н. 60 н. 70 н. 80 н. 90 н. 100 н.

Формат А1