ВНЕСЕНИЕ ИЗМЕНЕНИЙ В ГЕНЕРАЛЬНЫЙ ПЛАН МО "БЕРЕЗОВСКИЙ СЕЛЬСОВЕТ"

КАРТА ПЛАНИРУЕМОГО РАЗМЕЩЕНИЯ ОБЪЕКТОВ КАПИТАЛЬНОГО СТРОИТЕЛЬСТВА

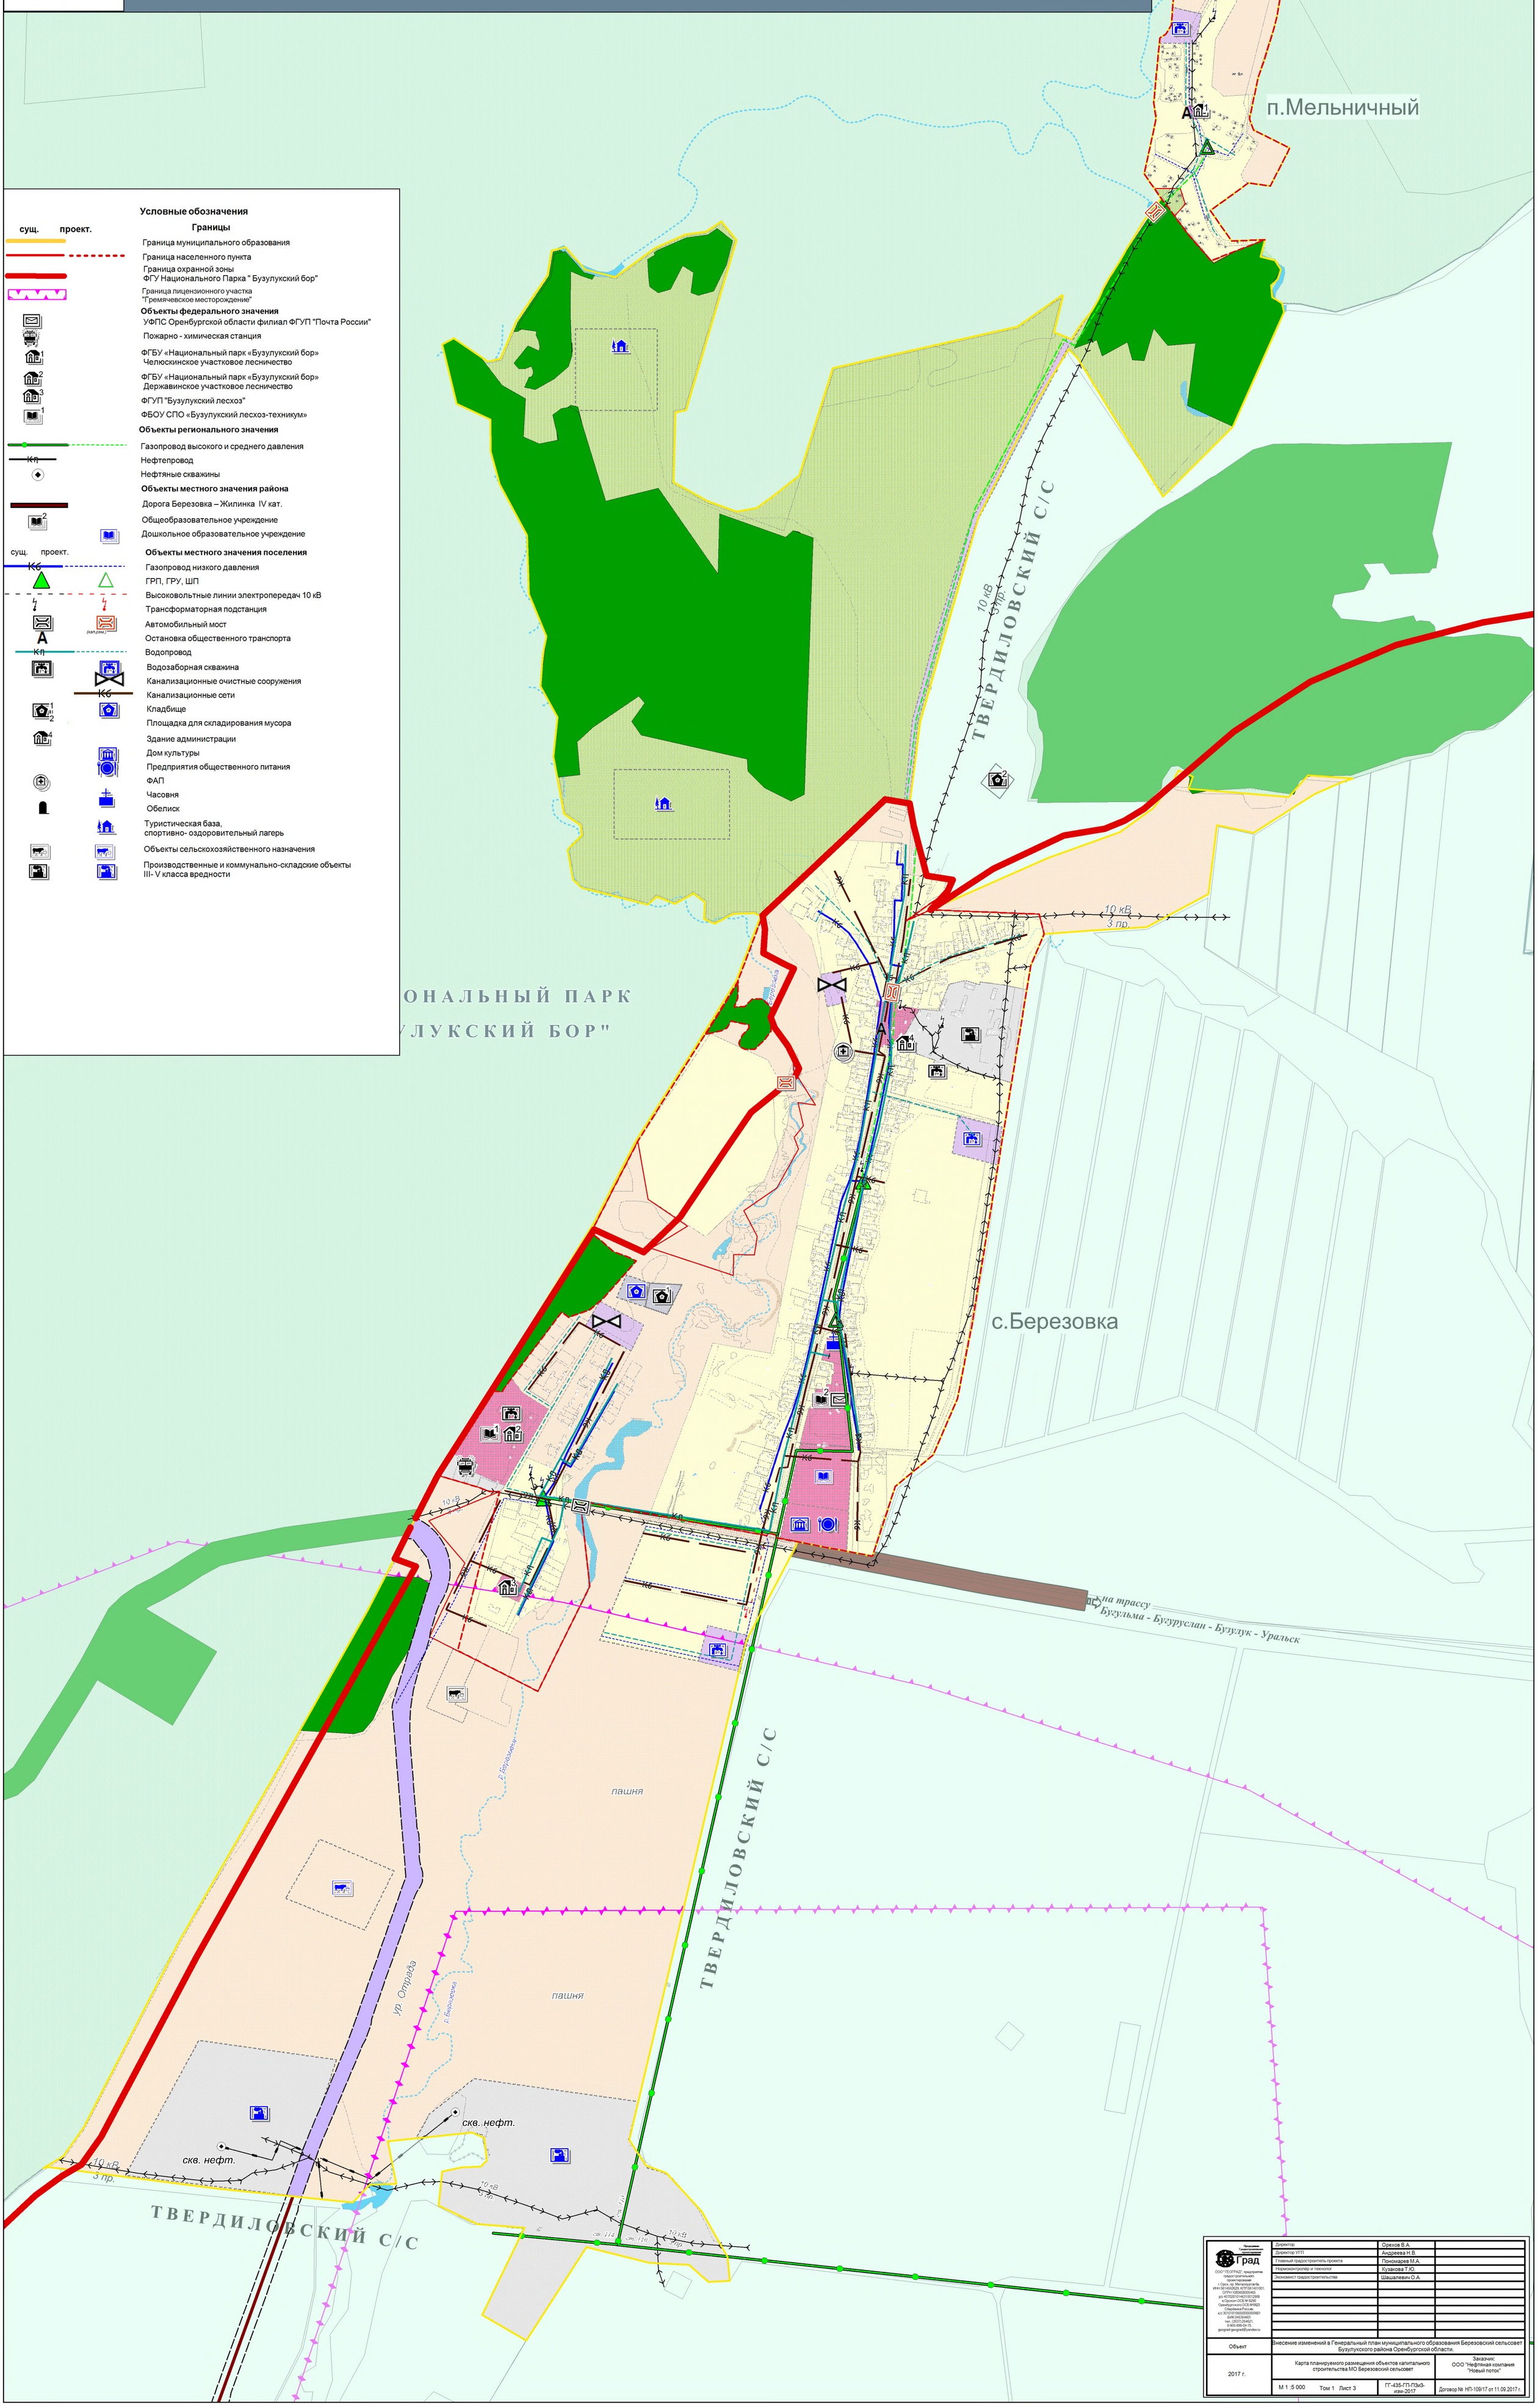

Условные обозначения

сущ. проект.

Границы

- Граница муниципального образования
- Граница населенного пункта
- Граница охранной зоны ФГУ Национального Парка " Бузулукский бор"
- Граница лицензионного участка "Гремячевское месторождение"

Объекты федерального значения

- УФПС Оренбургской области филиал ФГУП "Почта России"
- Пожарно - химическая станция
- ФГБУ «Национальный парк «Бузулукский бор» Челюскинское участковое лесничество
- ФГБУ «Национальный парк «Бузулукский бор» Державинское участковое лесничество
- ФГУП "Бузулукский лесхоз"
- ФБОУ СПО «Бузулукский лесхоз-техникум»

Объекты регионального значения

- Газопровод высокого и среднего давления
- Нефтепровод
- Нефтяные скважины

Объекты местного значения района

- Дорога Березовка – Жилинка IV кат.
- Общеобразовательное учреждение
- Дошкольное образовательное учреждение

сущ. проект.

Объекты местного значения поселения

- Газопровод низкого давления
- ГРП, ГРУ, ШП
- Высоковольтные линии электропередач 10 кВ
- Трансформаторная подстанция
- Автомобильный мост
- Остановка общественного транспорта
- Водопровод
- Водозаборная скважина
- Канализационные очистные сооружения
- Канализационные сети
- Кладбище
- Площадка для складирования мусора
- Здание администрации
- Дом культуры
- Предприятия общественного питания
- ФАП
- Часовня
- Обелиск
- Туристическая база, спортивно- оздоровительный лагерь
- Объекты сельскохозяйственного назначения
- Производственные и коммунально-складские объекты III- V класса вредности

Проектирование Градостроительное планирование Градострой	Директор	Орехов В.А.	
	Директор УТП	Андреева Н.В.	
	Главный градостроитель проекта	Пономарев М.А.	
	Нормоконтролёр и технолог	Кузакова Т.Ю.	
	Экономист градостроительства	Шашалевич О.А.	
ООО "ГЕОГРАД", предприятие градостроительного проектирования г.Орск, пр. Металлургов 6а, ИНН 5614042629, КПП 561401001, ОГРН 1085658005465 р/с 40702810140310012969 в Орском ОСБ № 8290 Оренбургского ОСБ № 8623 Сбербанка России, к/с 30101810600000000681 БИК 045354601 тел. (3537) 254427, 8-905-699-04-76 geograd-geograd@yandex.ru			
Объект	Внесение изменений в Генеральный план муниципального образования Березовский сельсовет Бузулукского района Оренбургской области.		
2017 г.	Карта планируемого размещения объектов капитального строительства МО Березовский сельсовет		Заказчик: ООО "Нефтяная компания "Новый поток"
	М 1 :5 000 Том 1 Лист 3	ГГ-435-ГП-ПЗиЗ-изм-2017	Договор № НП-109/17 от 11.09.2017 г.